



Bilag 1.  
Situationsplan.

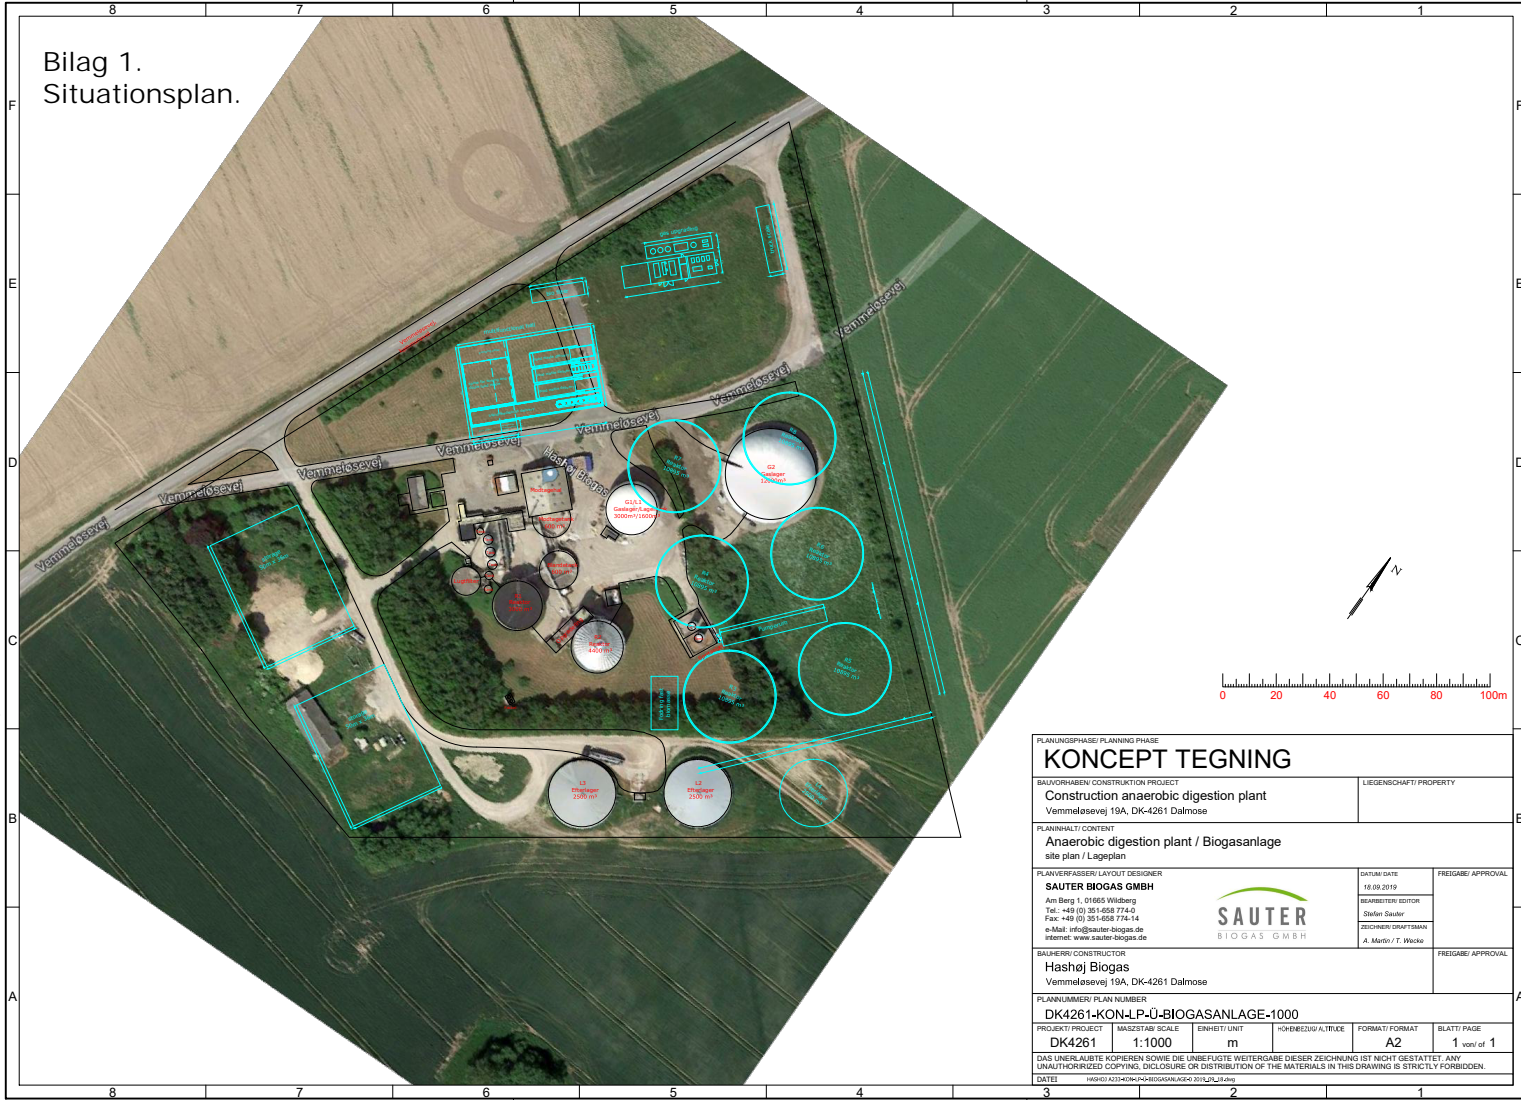

PLANNINGSPHASE/PLANNING PHASE  
**KONCEPT TEGNING**

BAUVORHABEN/CONSTRUCTION PROJECT <b>Construction anaerobic digestion plant</b> Vemmeløsevej 19A, DK-4261 Dalmose		LIEGENSCHAFT/PROPERTY	
PLANNINGPHASE/CONTENT <b>Anaerobic digestion plant / Biogasanlage</b> Site plan / Lageplan			
PLANVERFASSENDE/AVTOR/DESIGNER <b>SAUTER BIOGAS GMBH</b> Am Berg 1, 01665 Wildberg Tel: +49 (0) 351-658 774-0 Fax: +49 (0) 351-658 774-14 e-Mail: info@sauter-biogas.de Internet: www.sauter-biogas.de		DATUM/DATE 14.09.2019	FREIGABE/ APPROVAL  
SAUTER BIOGAS GMBH 		BAUBESTELLER/EDITOR Sauter Sauter	ZEICHNER/DRAFTSMAN A. Martin / T. Wicke
BAUHERREN/CONTRACTOR <b>Hasøj Biogas</b> Vemmeløsevej 19A, DK-4261 Dalmose		FREIGABE/ APPROVAL  	
PLANNUMMERNR./PLAN NUMBER <b>DK4261-KON-PL-Ü-BIOGASANLAGE-1000</b>			
PROJEKT/PROJECT DK4261	MASSSTAB/SCALE 1:1000	EINHEIT/UNIT m	TITELBLATT/TITLE A2
DAS UNERLAUBTE KOPIEREN SOWIE DIE UNBEFUGTE WEITERGABE DIESER ZEICHNUNG IST NICHT GESTATTET. ANY UNAUTHORIZED COPYING, DISCLOSURE OR DISTRIBUTION OF THE MATERIALS IN THIS DRAWING IS STRICTLY FORBIDDEN.		FORMAT/FORMAT A2	BLATT/PAGE 1 von 1 of 1
DATES: <a href="http://www.sauter-biogas.de">www.sauter-biogas.de</a>			