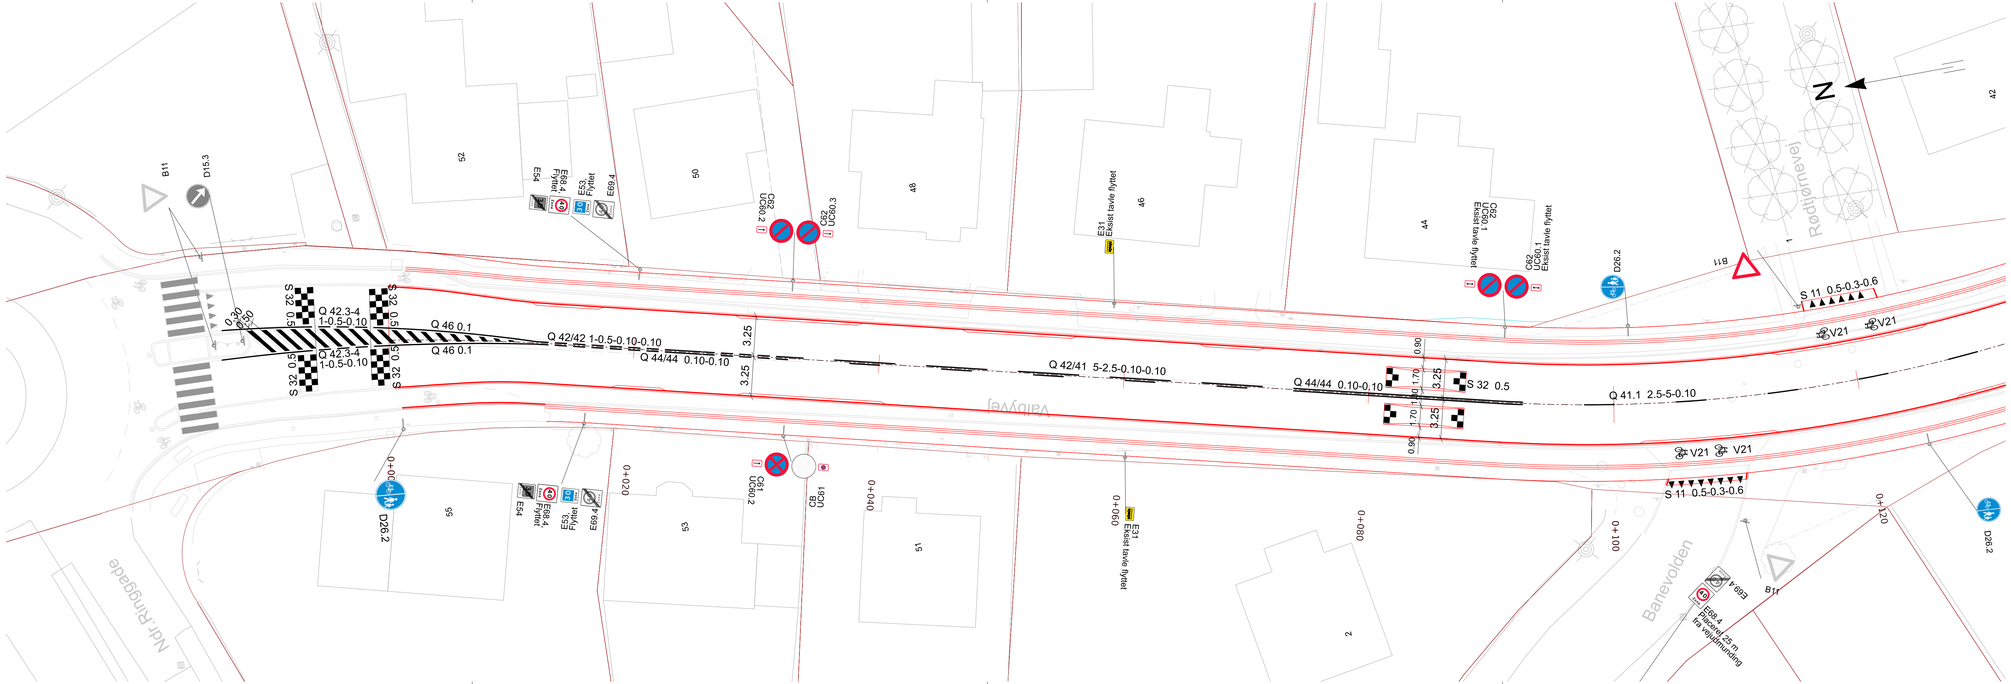

A281182_U_TP_061 2.0

Noter:
Koordinatsystem er DKTM3.
Eksisterende forhold er vist nedtonet.
Ubenævnte mål er i meter.

Signaturer:

- Eksisterende matrikelskel
- Nye skel
- Centerlinje
- Projekteret geometri
- Afmærkning
- Skilt, ny placering
- Eksisterende skilt og placering

VER.	DATO	BEMÆRKNINGER	TEGN./UDARB.	KONTROL	GODKENDT
2.0	2026-02-13	Pudebump tilføjet	LLRA TOCG	CHBZ	CHBZ
1.0	2026-02-05	Oprettet efter SK gransknin	LLRA TOCG	CHBZ	CHBZ
0	2026-01-16	Aflevering	LLRA TOCG	CHBZ	CHBZ

Slagelse Kommune

Delte stier på Valbyvej i Slagelse

Afmærkningsplan 1 af 3
Myndighedsprojekt
St. 0+000 - 0+150

BEMÆRKNINGER

PROJEKTNR.	A281182
TEGN./UDARB.	LLRA / TOCG
KONTROLLERET	CHBZ
GODKENDT	CHBZ
MÅL	1:200
DATO	2026-01-16
DOKUMENTNR.	A281182_U_TP_061
VERSION	2.0

COWI

Printed by: TOCG on: 2026-02-17 08:41:20 Filename: \...\02_Sheet\A281182_U_TP_061