



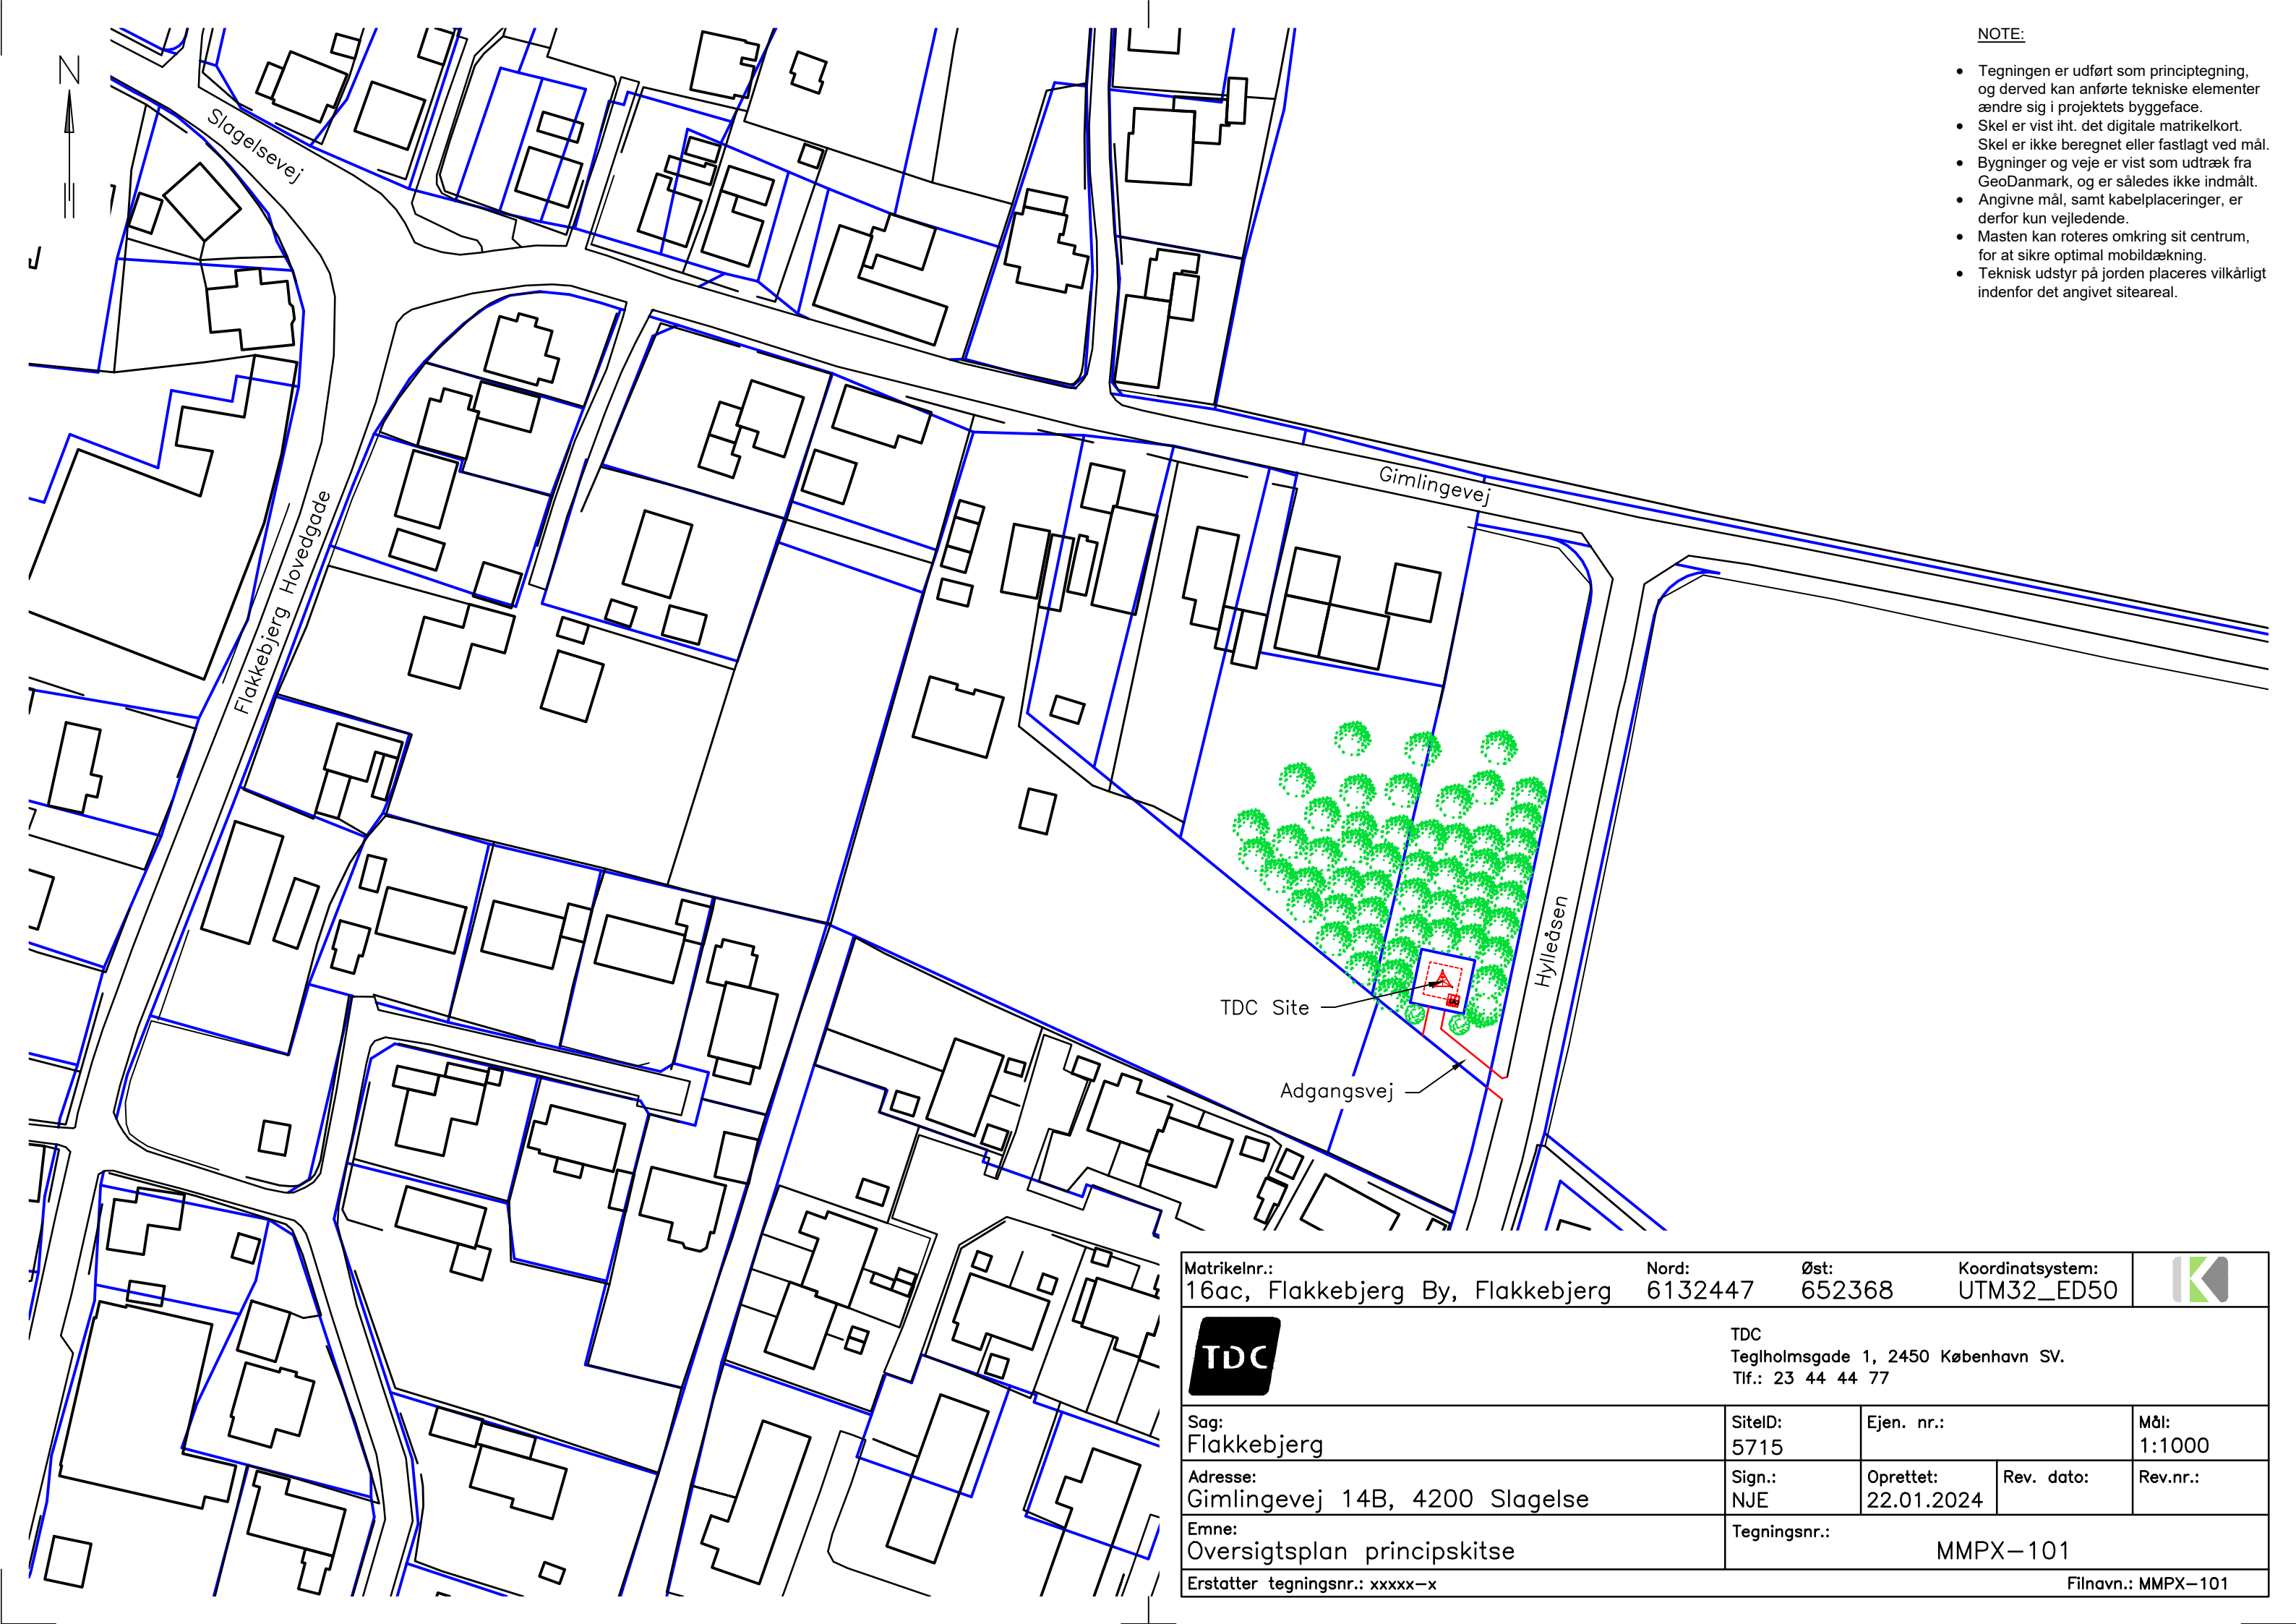

- NOTE:
- Tegningen er udført som principtegning, og derved kan anførte tekniske elementer ændre sig i projektets byggeface.
 - Skel er vist iht. det digitale matrikelkort. Skel er ikke beregnet eller fastlagt ved mål.
 - Bygninger og veje er vist som udtræk fra GeoDanmark, og er således ikke indmålt.
 - Angivne mål, samt kabelplaceringer, er derfor kun vejledende.
 - Masten kan roteres omkring sit centrum, for at sikre optimal mobildækning.
 - Teknisk udstyr på jorden placeres vilkårligt indenfor det angivet siteareal.


Matrikelnr.: 16ac, Flakkebjerg By, Flakkebjerg		Nord: 6132447		Øst: 652368		Koordinatsystem: UTM32_ED50			
		TDC Teglholmegade 1, 2450 København SV. Tlf.: 23 44 44 77							
Sag: Flakkebjerg			SiteID: 5715		Ejen. nr.:			Mål: 1:1000	
Adresse: Gimlingevej 14B, 4200 Slagelse			Sign.: NJE		Oprettet: 22.01.2024		Rev. dato:		Rev.nr.:
Emne: Oversigtsplan principskitse			Tegningsnr.: MMPX-101						
Erstatter tegningsnr.: xxxxx-x					Filnavn.: MMPX-101				

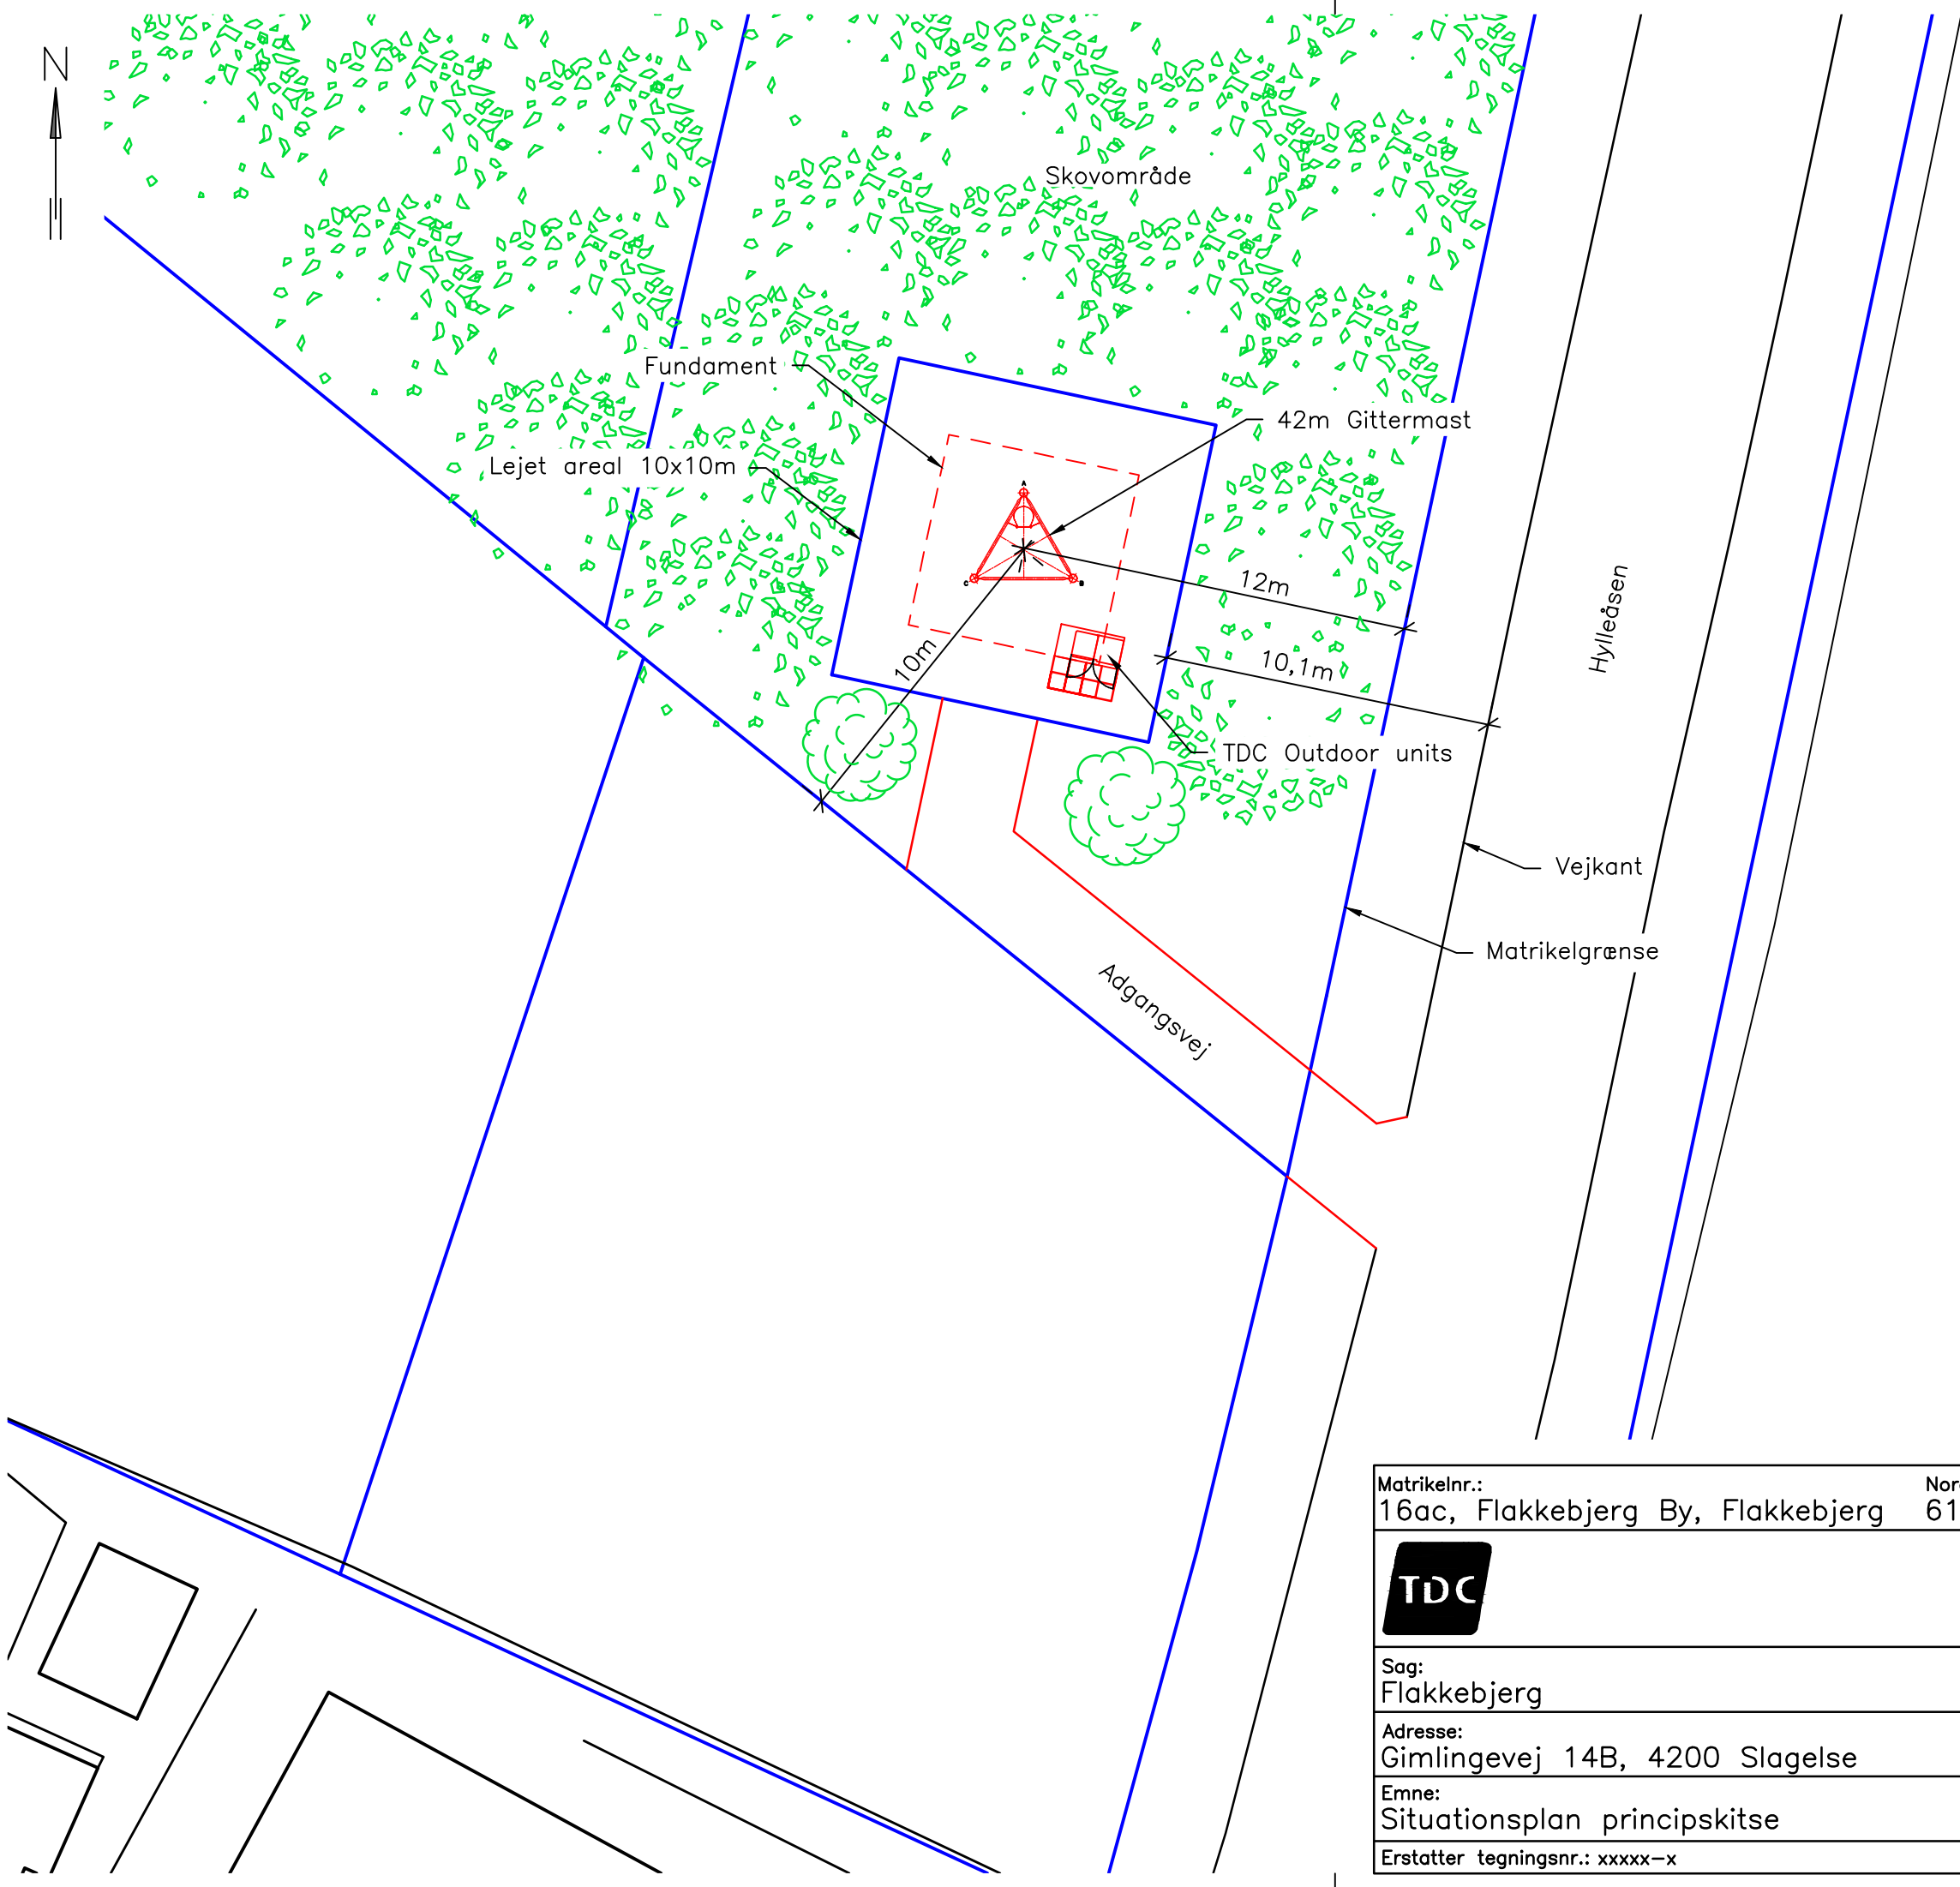

NOTE:

- Tegningen er udført som principtegning, og derved kan anførte tekniske elementer ændre sig i projektets byggeface.
- Skel er vist iht. det digitale matrikelkort. Skel er ikke beregnet eller fastlagt ved mål.
- Bygninger og veje er vist som udtræk fra GeoDanmark, og er således ikke indmålt.
- Angivne mål, samt kabelplaceringer, er derfor kun vejledende.
- Masten kan roteres omkring sit centrum, for at sikre optimal mobildækning.
- Teknisk udstyr på jorden placeres vilkårligt indenfor det angivet siteareal.

Matrikelnr.: 16ac, Flakkebjerg By, Flakkebjerg		Nord: 6132447		Øst: 652368		Koordinatsystem: UTM32_ED50			
		TDC Teglholmegade 1, 2450 København SV. Tlf.: 23 44 44 77							
Sag: Flakkebjerg		SitelD: 5715		Ejen. nr.:			Mål: 1:200		
Adresse: Gimlingevej 14B, 4200 Slagelse		Sign.: NJE		Oprettet: 22.01.2024		Rev. dato:		Rev.nr.:	
Emne: Situationsplan principskitse		Tegningsnr.: MMPX-100							
Erstatter tegningsnr.: xxxxx-x		Filnavn.: MMPX-100							

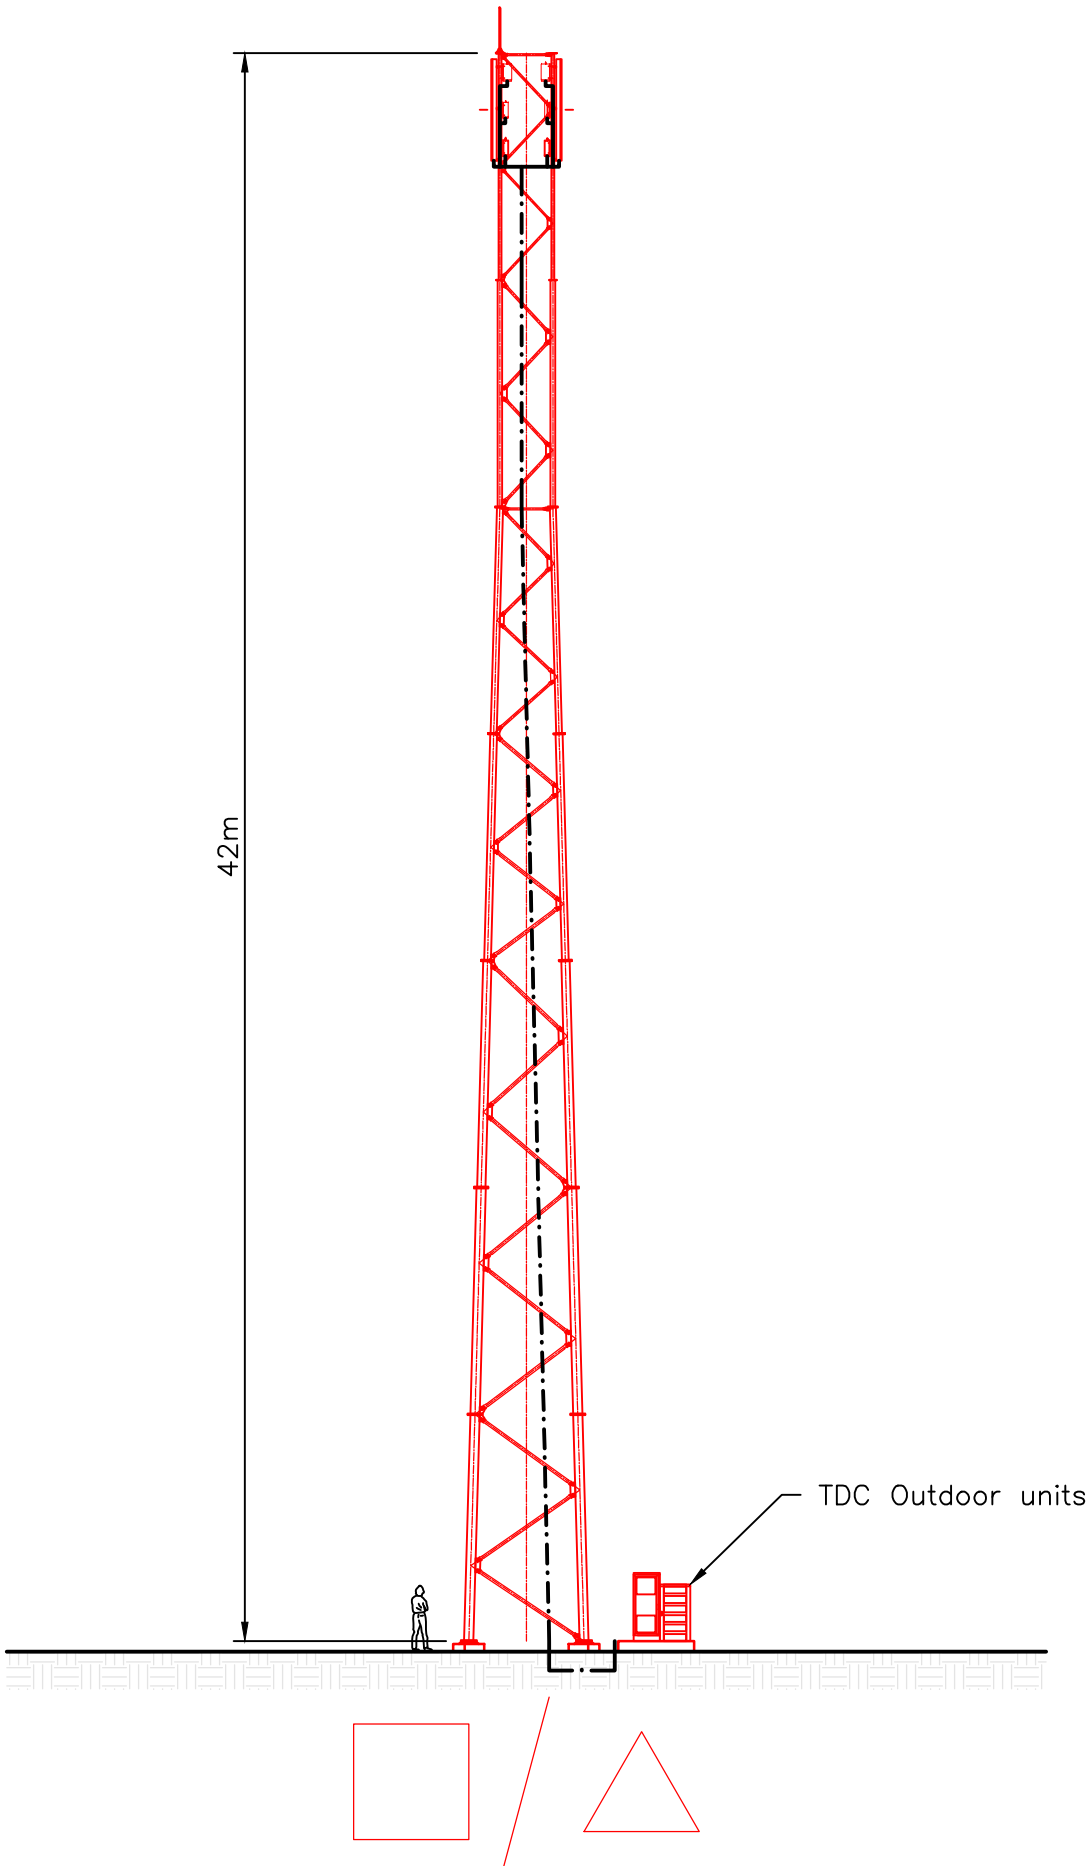

NOTE:

- Tegningen er udført som principtegning, og derved kan anførte tekniske elementer ændre sig i projektets byggeface.
- Skel er vist iht. det digitale matrikelkort. Skel er ikke beregnet eller fastlagt ved mål.
- Bygninger og veje er vist som udtræk fra GeoDanmark, og er således ikke indmålt.
- Angivne mål, samt kabelplaceringer, er derfor kun vejledende.
- Masten kan roteres omkring sit centrum, for at sikre optimal mobildækning.
- Teknisk udstyr på jorden placeres vilkårligt indenfor det angivet siteareal.

Matrikelnr.: 16ac, Flakkebjerg By, Flakkebjerg		Nord: 6132447	Øst: 652368	Koordinatsystem: UTM32_ED50	
		TDC Teglholmegade 1, 2450 København SV. Tlf.: 23 44 44 77			
Sag: Flakkebjerg		SitelD: 5715	Ejen. nr.:		Mål: 1:200
Adresse: Gimlingevej 14B, 4200 Slagelse		Sign.: NJE	Oprettet: 22.01.2024	Rev. dato:	Rev.nr.:
Emne: Opstalt principskitse		Tegningsnr.: MMO—100			
Erstatter tegningsnr.: xxxxx-x					Filnavn.: MMO—100