

## **Signe Marie Rohde**

---

**Fra:** Steen Christensen <vognmanden@fraslagelse.dk>  
**Sendt:** 16. februar 2018 15:59  
**Til:** Ketil Mannstaedt  
**Emne:** Dispensation

Idet jeg henviser til Deres brev af 9. februar 2018 om partshøring i forbindelse med opførelse af en 35 meter høj pylon på grønningen 25 – Hundsballegrunden, sender jeg hermed vores indstilling til sagen. Mit svar er fra både Stop 39 Erhvevs- Og Transportcenter og Hotel Antvorskov, da jeg repræsenterer begge selskaber.

Som udgangspunkt synes vi placeringen og højden er total malplaceret. Sunset Boulevard ligger over 1 kilometer fra pylonen, og jeg går ikke ud fra at pylonen bliver suppleret med vejskilte.

Pylonens placering ved motorvejen kan kun tages som udtryk for at man ønsker at stjæle Café Antvorskovs og Circle K's naturlige kundeunderlag, og vi synes, at det ser lidt mærkeligt ud, at kommunen på den måde vil forfordele udenlandske selskaber til ulempe for de lokale.

Som det er nu må vi på transportcentret kun opstille 6 meter pyloner ved de enkelte virksomheder og kun en pylon på 15 meter til fælles brug. Det skal i den forbindelse noteres at kommunen med hård hånd har håndhævet bestemmelsen.

Vejdirektoratet fjernede alle skilte med piktogrammer ved motorvejen.

Nuvel, vi er da ikke bange for konkurrence fra Sunset eller Mc Donalds og har derfor valgt ikke at protestere mod pylonen. Eneste betingelse vil stiller er, at vi får en skriftlig kommunal tilladelse til opstilling af lignende pyloner på Stop 39 område. Værd dog opmærksom på, at der formentlig vil komme lignende krav fra det nye Bilka-center og Bauhaus.

Eneste fornuftige måde at takle problematikken på må være Skiltning inden på egen grund. Alt andet giver blot forvirring.

Med venlig hilsen

Stop 39 Erhvervs- og Transportcenter A/S  
Steen Christensen

Hotel Antvorskov A/S  
Steen Christensen

## Signe Marie Rohde

---

**Fra:** Jeff Jakobsen <JEFJA@danskgasdistribution.dk>  
**Sendt:** 26. februar 2018 09:07  
**Til:** Ketil Mannstaedt  
**Cc:** Helle Toftdal  
**Emne:** Opførsel af pylon ved Grønningen i Slagelse.  
**Vedhæftede filer:** GIS\_381341\_request\_1.pdf

Hej Ketil

Tak for din forespørgsel ang. Evt. opførsel af pylon ved Grønningen i Slagelse.

Dansk Gas Distribution har 2 gasledninger liggende i kanten af Sdr. Ringgade. Den ene er en Plastledning  $\varnothing$ 125mm og den anden, en plastledning  $\varnothing$ 90mm. (Vist med grøn på vedhæftede tegning).

Ydermere ligger der en stålledning som krydser Sdr. Ringgade og som er hovedforsyningen til Slagelse by. Ledningen er en stålledning,  $\varnothing$ 114,3mm med 19 bar tryk. (Vist som blå stiplede streg på tegning).

Begge ledninger forsyner beboerne med gas, i store dele af Slagelse by.

Ledningerne er beskyttet ved servitut, hvilket bla. medfører følgende begrænsninger:

Indenfor et bælte på 2 x 5m omkring ledningens midte (servitutbæltet):

- Må arealet ikke bebygges eller beplantes med træer med dybtgående rødder eller benyttes på anden måde, der kan være til gene for ledningsanlægget, ej heller må der placeres hegnspæle og lignende i dybde over 60 cm.
- Grøftegravning, såvel uddybning af eksisterende som anlæg af nye, påfyldning eller afgravning af jord eller anlæg af nye veje må ikke finde sted uden særlig tilladelse fra Dansk Gas Distribution A/S.
- Må ejer, bruger eller tredjemand ikke grave, bore mv. med mekaniske redskaber uden særlig tilladelse fra og under tilsyn af Dansk Gas Distribution A/S.

Dansk Gas Distribution kan ikke give tilladelse til opførsel af pylon af denne størrelse, i servitutbæltet.

Venlig hilsen

**Jeff Jakobsen**

Senior driftssupporter

AM og Systemdrift

+4525194704

[JEFJA@danskgasdistribution.dk](mailto:JEFJA@danskgasdistribution.dk)



Dansk Gas Distribution

Merløsevej 1B

4296 Nyrup

+4570213040

[www.danskgasdistribution.dk](http://www.danskgasdistribution.dk)



Dansk Gas Distribution A/S

Merløsevej 1B Kraftværksvej 53  
4296 Nyrup Skærbæk  
7000 Fredericia

Kontakt Tlf: 7021 3046  
Alarm GCC Tlf: 7536 3940

Kommune: Slagelse  
Adresse: Grønningen (Slagelse)

Bemærk:


Dato: 26-02-2018

Målförhold: 1:1.000

Operatør: Jeff Jakobsen

Modtager:

Intern brug

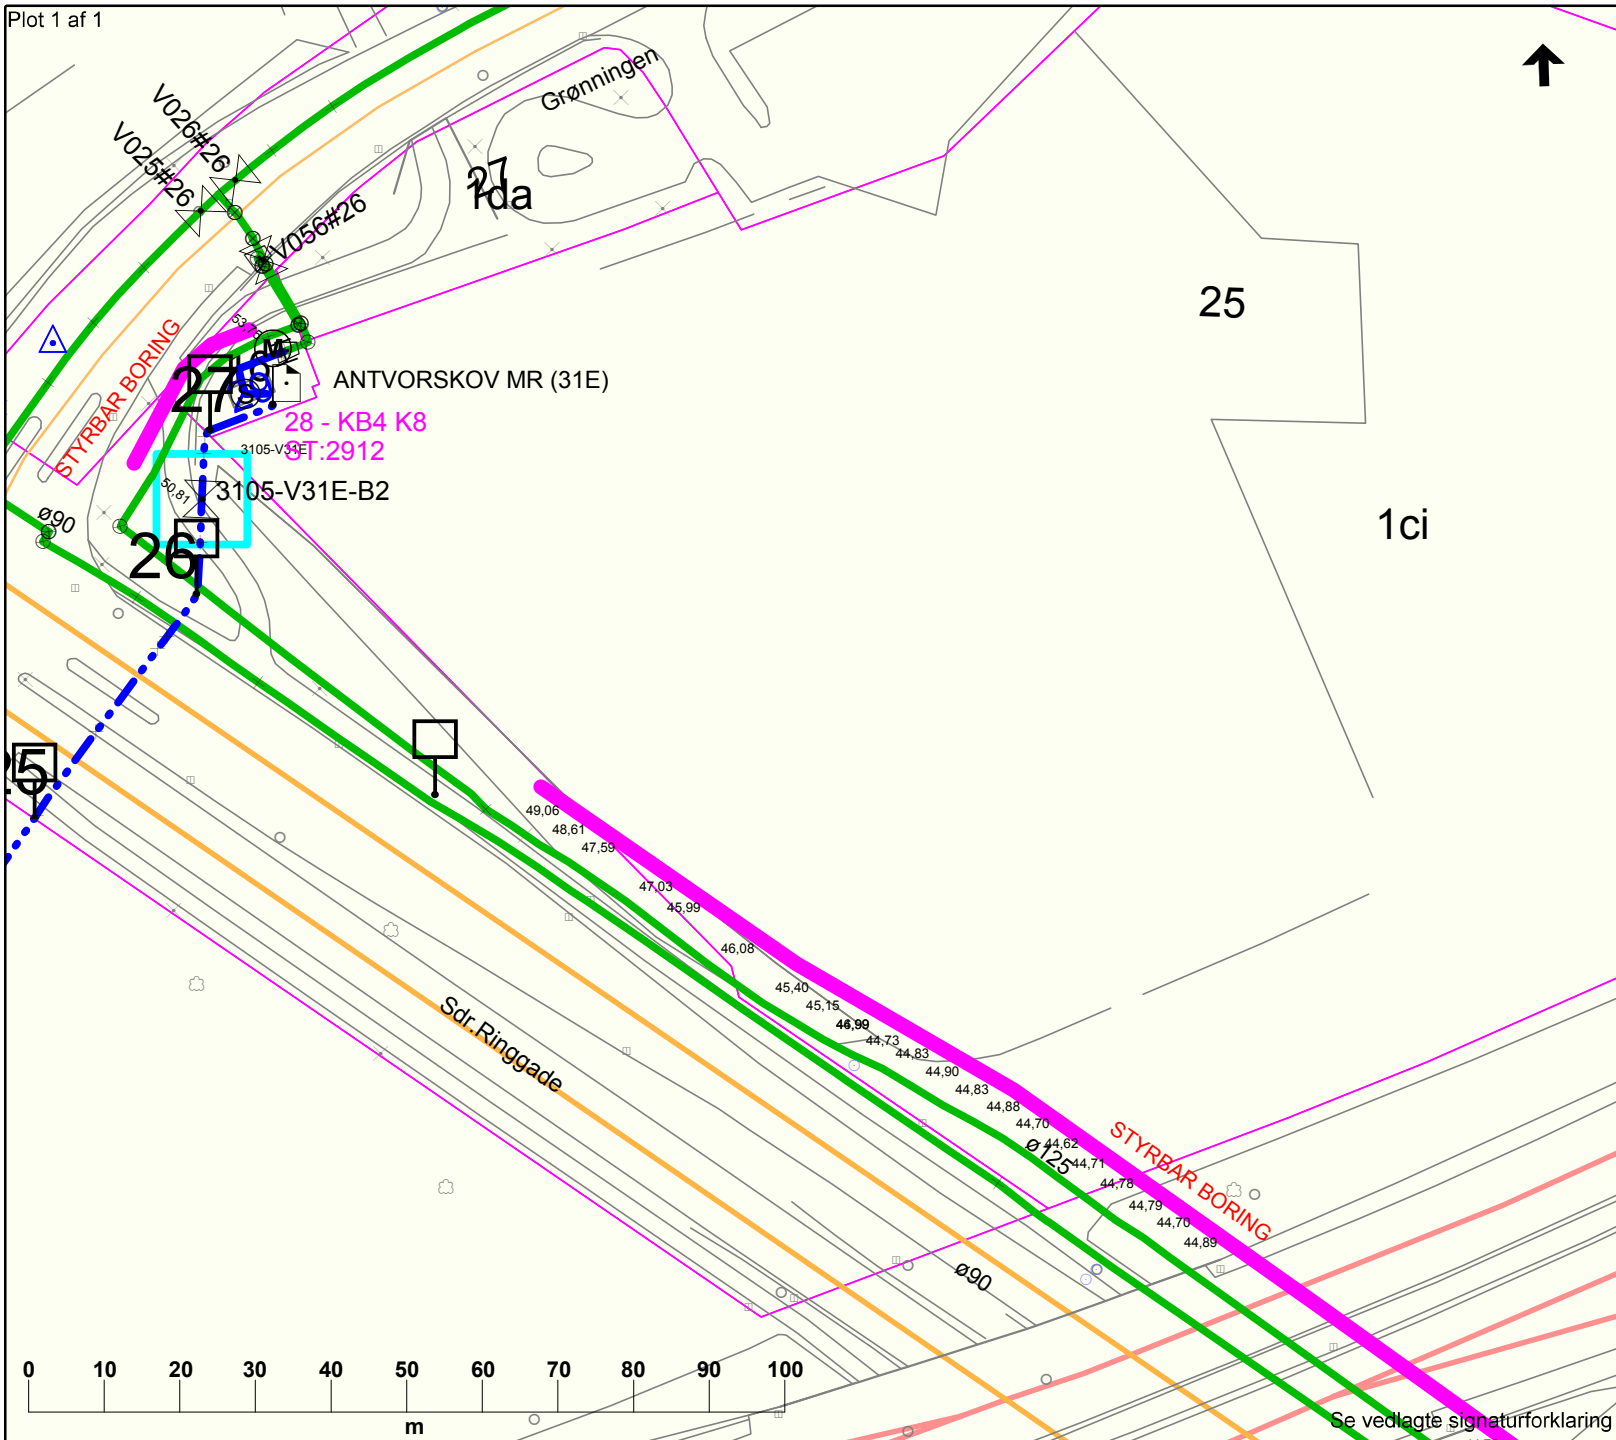

Se vedlagte signaturforklaring