






Rendering, Øst/syd
1 : 1

SAG: Antvorskov Plejecenter	DATO:	09.03.2017
	MÅL:	1 : 1
	TEGNER:	NM
	KONTROL:	AA
	FORMAT:	A3
EMNE: Rendering, øst/vest	SAGS NR.:	17017
 Rådgivende ingeniører	FJERRING A/S , Kongstedvej 4, 4200 Slagelse Telefon 58 52 01 43, Telefax 58 53 24 60, email fjerring@fjerring.dk  Medlem af TECH SAM gruppen	TEGN.NR.: Rendering øst/vest




3D View 2_1
1 : 1



SAG: Antvorskov Plejecenter	DATO:	09.03.2017
	MÅL:	1 : 1
	TEGNER:	NM
	KONTROL:	AA
	FORMAT:	A3
EMNE: Rendering vest	SAGS NR.:	17017
 FJERRING A/S , Kongstedvej 4, 4200 Slagelse Telefon 58 52 01 43, Telefax 58 53 24 60, email fjerring@fjerring.dk  Medlem af TECH SAM gruppen	TEGN.NR.:	Rendering vest
		

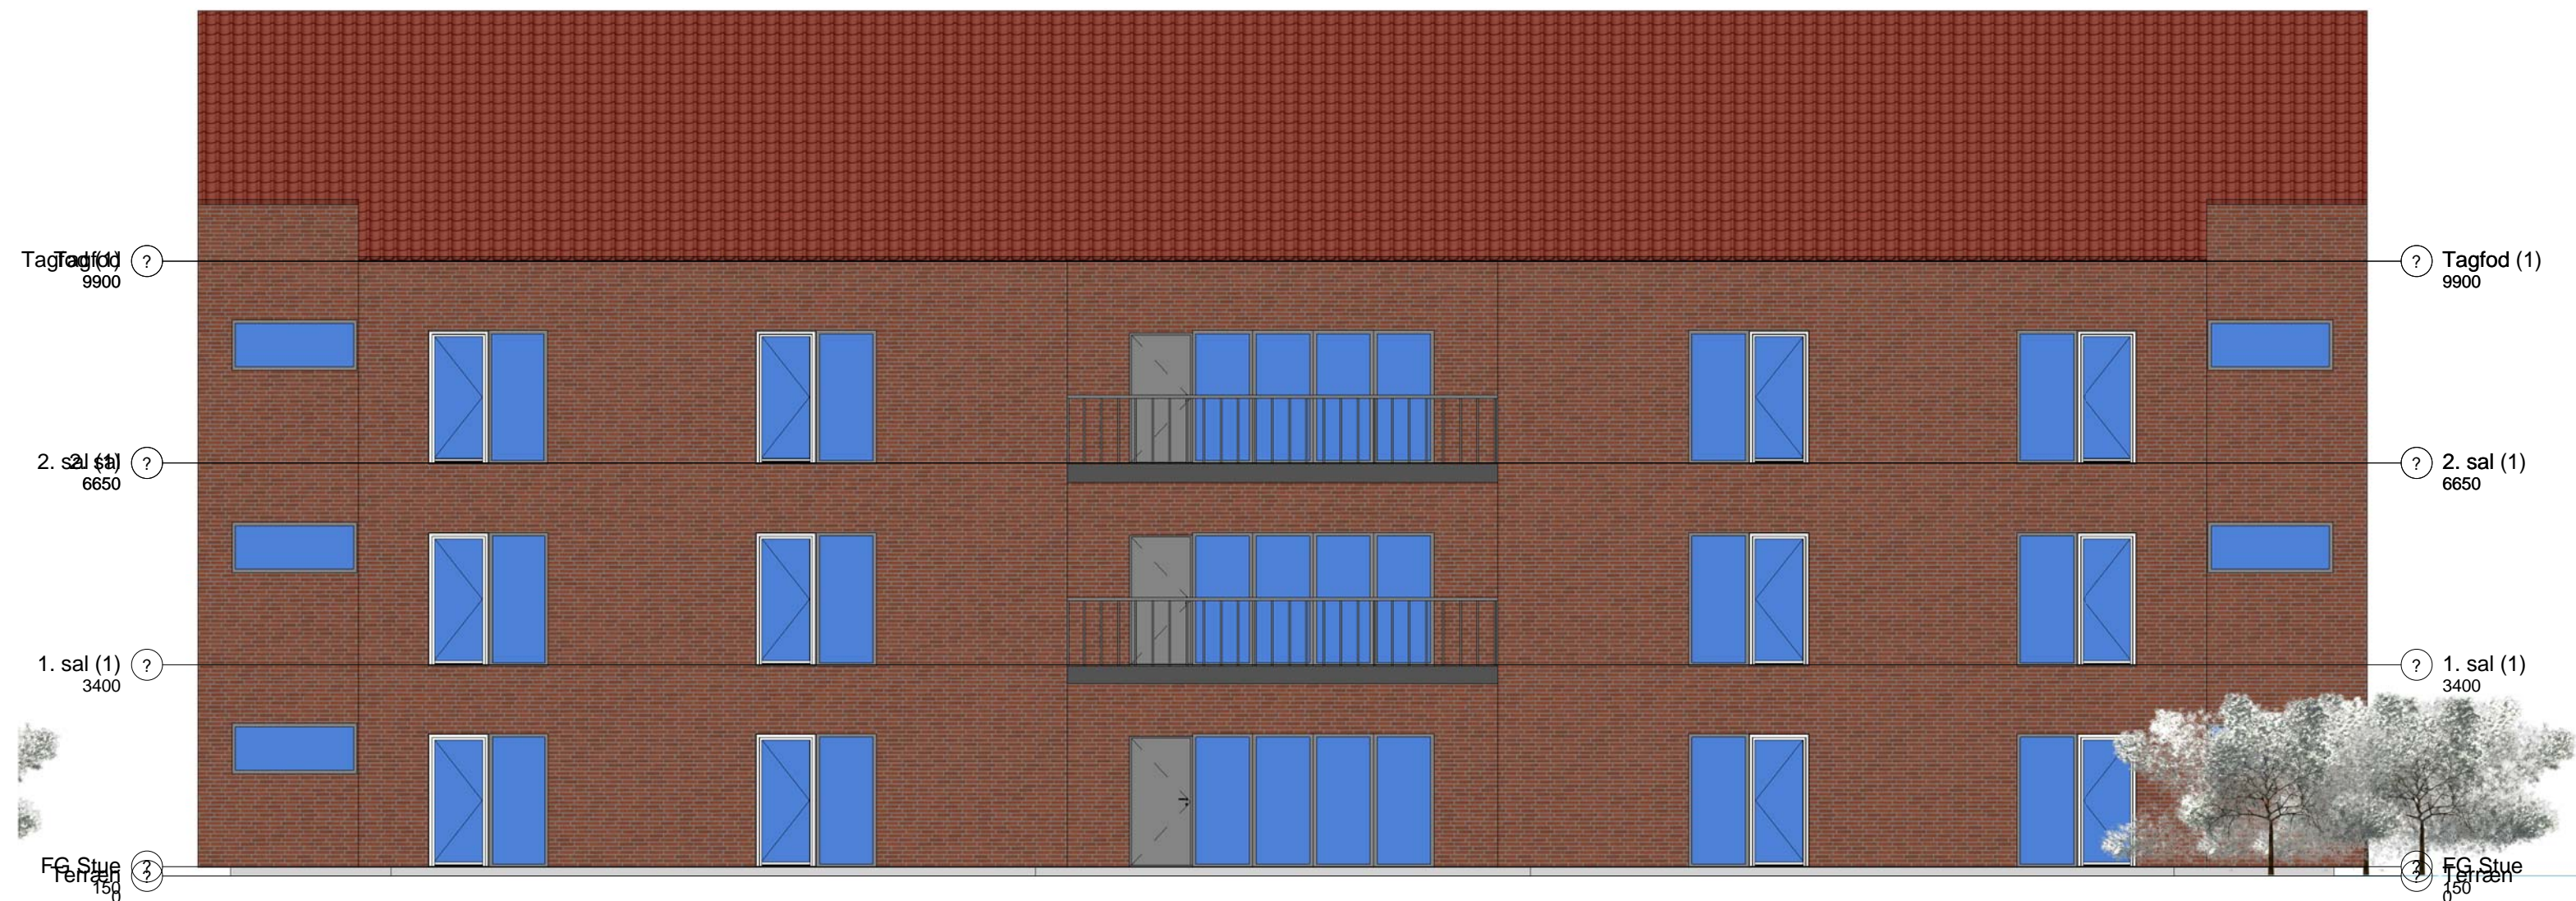


SAG: Antvorskov Plejecenter	DATO:	09.03.2017
	MÅL:	1 : 1
	TEGNER:	NM
	KONTROL:	AA
	FORMAT:	A3
EMNE: Rendering øst	SAGS NR.:	17017
 FJERRING A/S , Kongstedvej 4, 4200 Slagelse Telefon 58 52 01 43, Telefax 58 53 24 60, email fjerring@fjerring.dk  Medlem af TECH SAM gruppen	TEGN.NR.:	Rendering øst





Vest
1 : 100

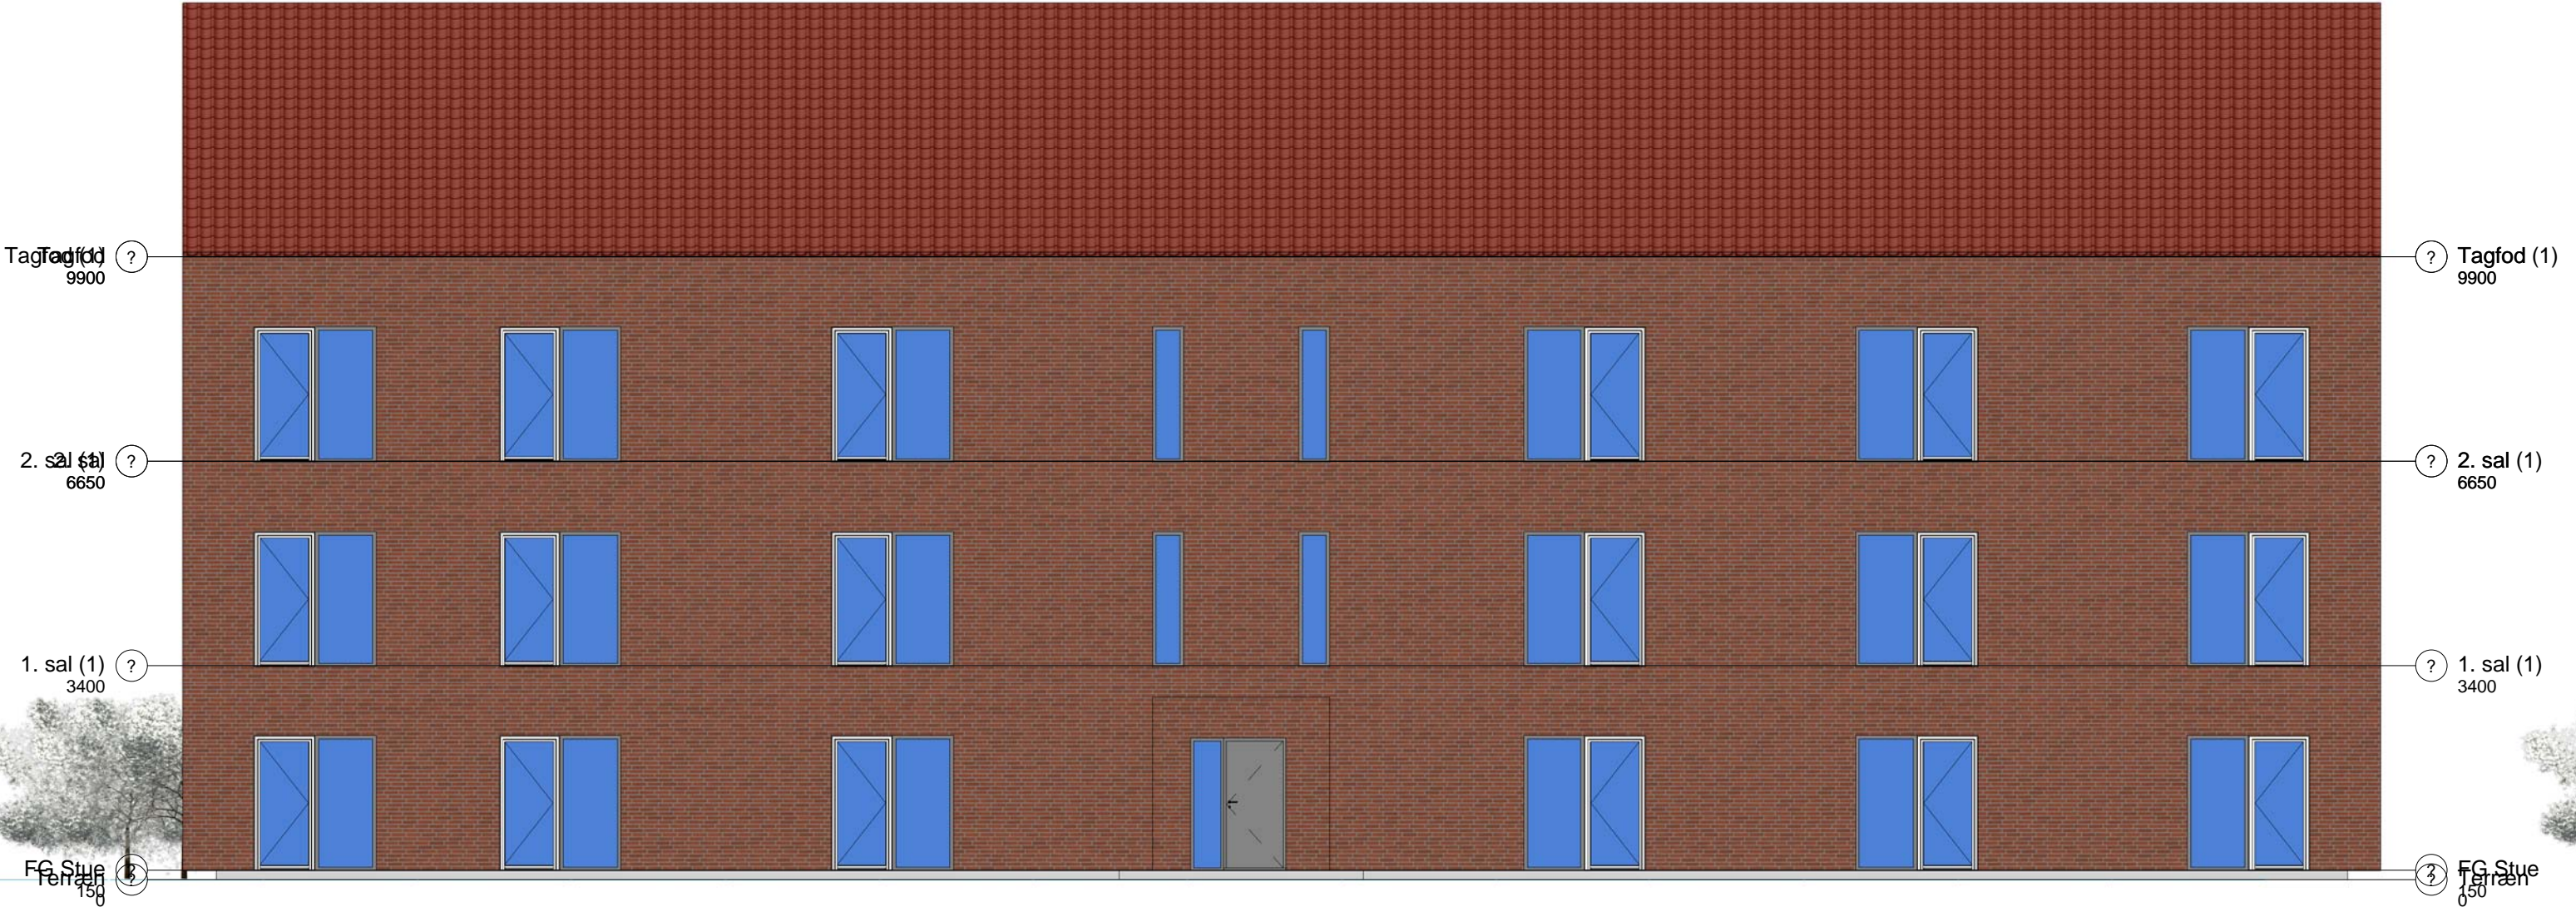SAG: Antvorskov Plejecenter	DATO:	09.03.2017
	MÅL:	1 : 100
	TEGNER:	NM
	KONTROL:	AA
	FORMAT:	A3
EMNE: Facade, vest	SAGS NR.:	17017
	TEGN.NR.:	Facade, vest
 Rådgivende ingeniører		FJERRING A/S, Kongstedvej 4, 4200 Slagelse Telefon 58 52 01 43, Telefax 58 53 24 60, email fjerring@fjerring.dk  Medlem af TECH SAM gruppen



Øst
1 : 100

SAG: Antvorskov Plejecenter	DATO:	09.03.2017
	MÅL:	1 : 100
	TEGNER:	NM
	KONTROL:	AA
	FORMAT:	A3
EMNE: Facade, øst	SAGS NR.:	17017
	TEGN.NR.:	Facade, øst
 Rådgivende ingeniører		FJERRING A/S, Kongstedvej 4, 4200 Slagelse Telefon 58 52 01 43, Telefax 58 53 24 60, email fjerring@fjerring.dk  Medlem af TECH SAM gruppen



SAG: Antvorskov Plejecenter	DATO:	06.09.2017
	MÅL:	1 : 100
	TEGNER:	NM
	KONTROL:	AA
	FORMAT:	A3
EMNE: Facade, nord	SAGS NR.:	17017
 FJERRING Rådgivende ingeniører	FJERRING A/S, Kongstedvej 4, 4200 Slagelse Telefon 58 52 01 43, Telefax 58 53 24 60, email fjerring@fjerring.dk  Medlem af TECH SAM gruppen	TEGN.NR.: Facade, nord



Syd
1 : 100

SAG: Antvorskov Plejecenter	DATO:	09.03.2017
	MÅL:	1 : 100
	TEGNER:	NM
	KONTROL:	AA
	FORMAT:	A3
EMNE: Facade, syd	SAGS NR.:	17017
	TEGN.NR.:	Facade, syd
 Rådgivende ingeniører		FJERRING A/S, Kongstedvej 4, 4200 Slagelse Telefon 58 52 01 43, Telefax 58 53 24 60, email fjerring@fjerring.dk  Medlem af TECH SAM gruppen





SAG: Antvorskov Plejecenter	DATO:	09.03.2017
	MÅL:	1 : 100
	TEGNER:	NM
	KONTROL:	AA
	FORMAT:	A3
EMNE: Stueplan	SAGS NR.:	17017
	TEGN.NR.:	Stueplan
 Rådgivende ingeniører		FJERRING A/S, Kongstedvej 4, 4200 Slagelse Telefon 58 52 01 43, Telefax 58 53 24 60, email fjerring@fjerring.dk  Medlem af TECH SAM gruppen



SAG: Antvorskov Plejecenter	DATO:	03/09/17
	MÅL:	1 : 100
EMNE: 1. salsplan	TEGNER:	NM
	KONTROL:	AA
	FORMAT:	A3
	SAGS NR.:	17017
 FJERRING A/S , Kongstedvej 4, 4200 Slagelse Telefon 58 52 01 43, Telefax 58 53 24 60, email fjerring@fjerring.dk Medlem af TECH SAM gruppen	TEGN.NR.:	1. salsplan



SAG: Antvorskov Plejecenter	DATO:	09.03.2017
	MÅL:	1 : 100
	TEGNER:	NM
	KONTROL:	AA
	FORMAT:	A3
EMNE: 2. salsplan	SAGS NR.:	17017
	TEGN.NR.:	2. salsplan
 Rådgivende ingeniører		FJERRING A/S, Kongstedvej 4, 4200 Slagelse Telefon 58 52 01 43, Telefax 58 53 24 60, email fjerring@fjerring.dk  Medlem af TECH SAM gruppen