


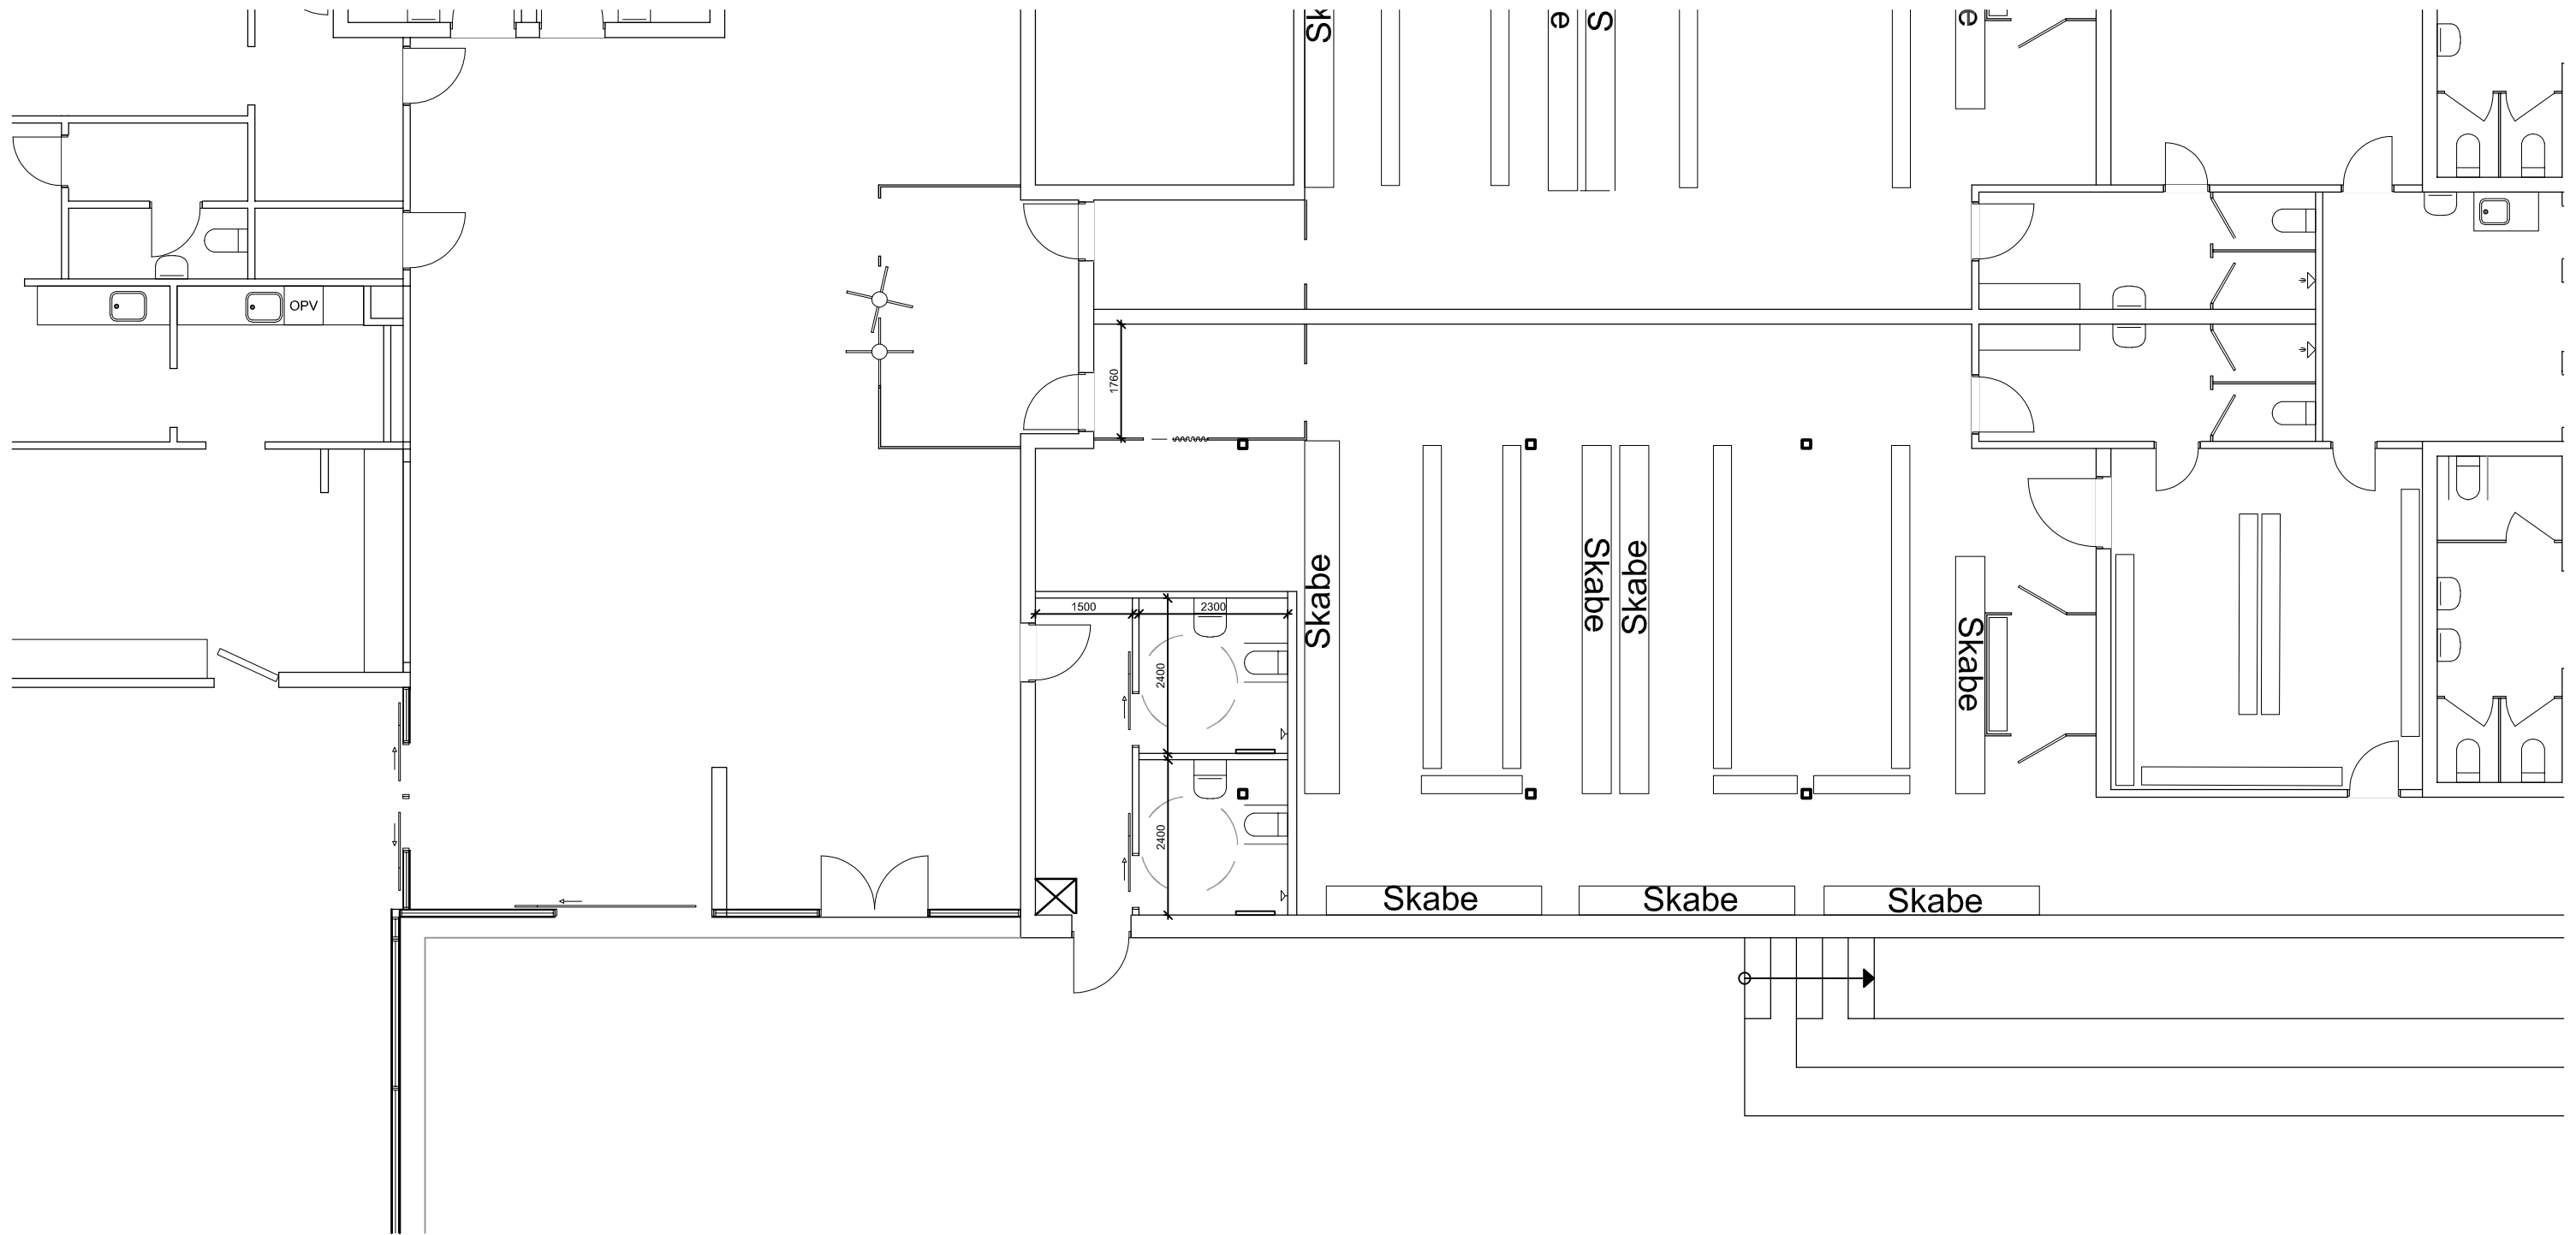

Skitse til etablering af 2 stk. HC-Bad og toilet.

Stueplan
Slagelse svømmehal

Antvorskov Alle 133, 4200 Slagelse

Mål 1:100

Dato 13.05.2026

jev.