

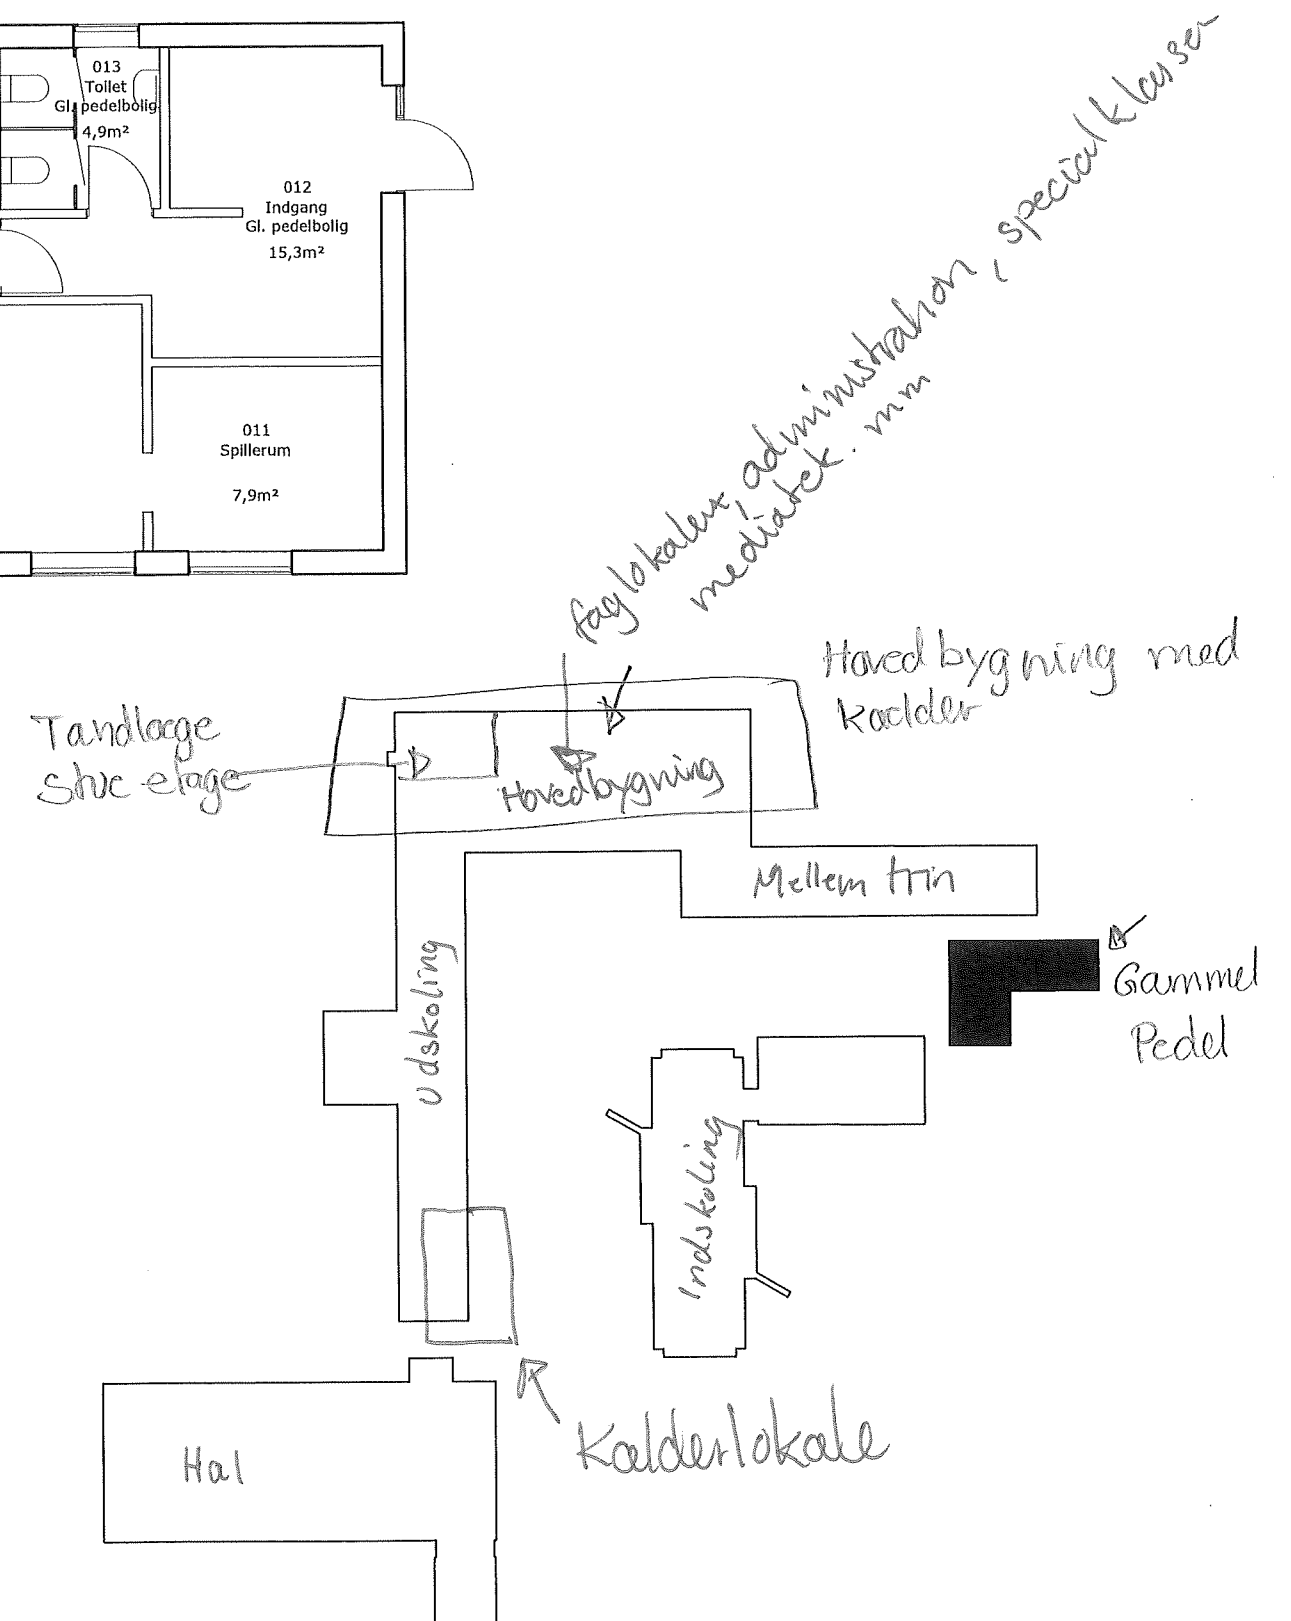
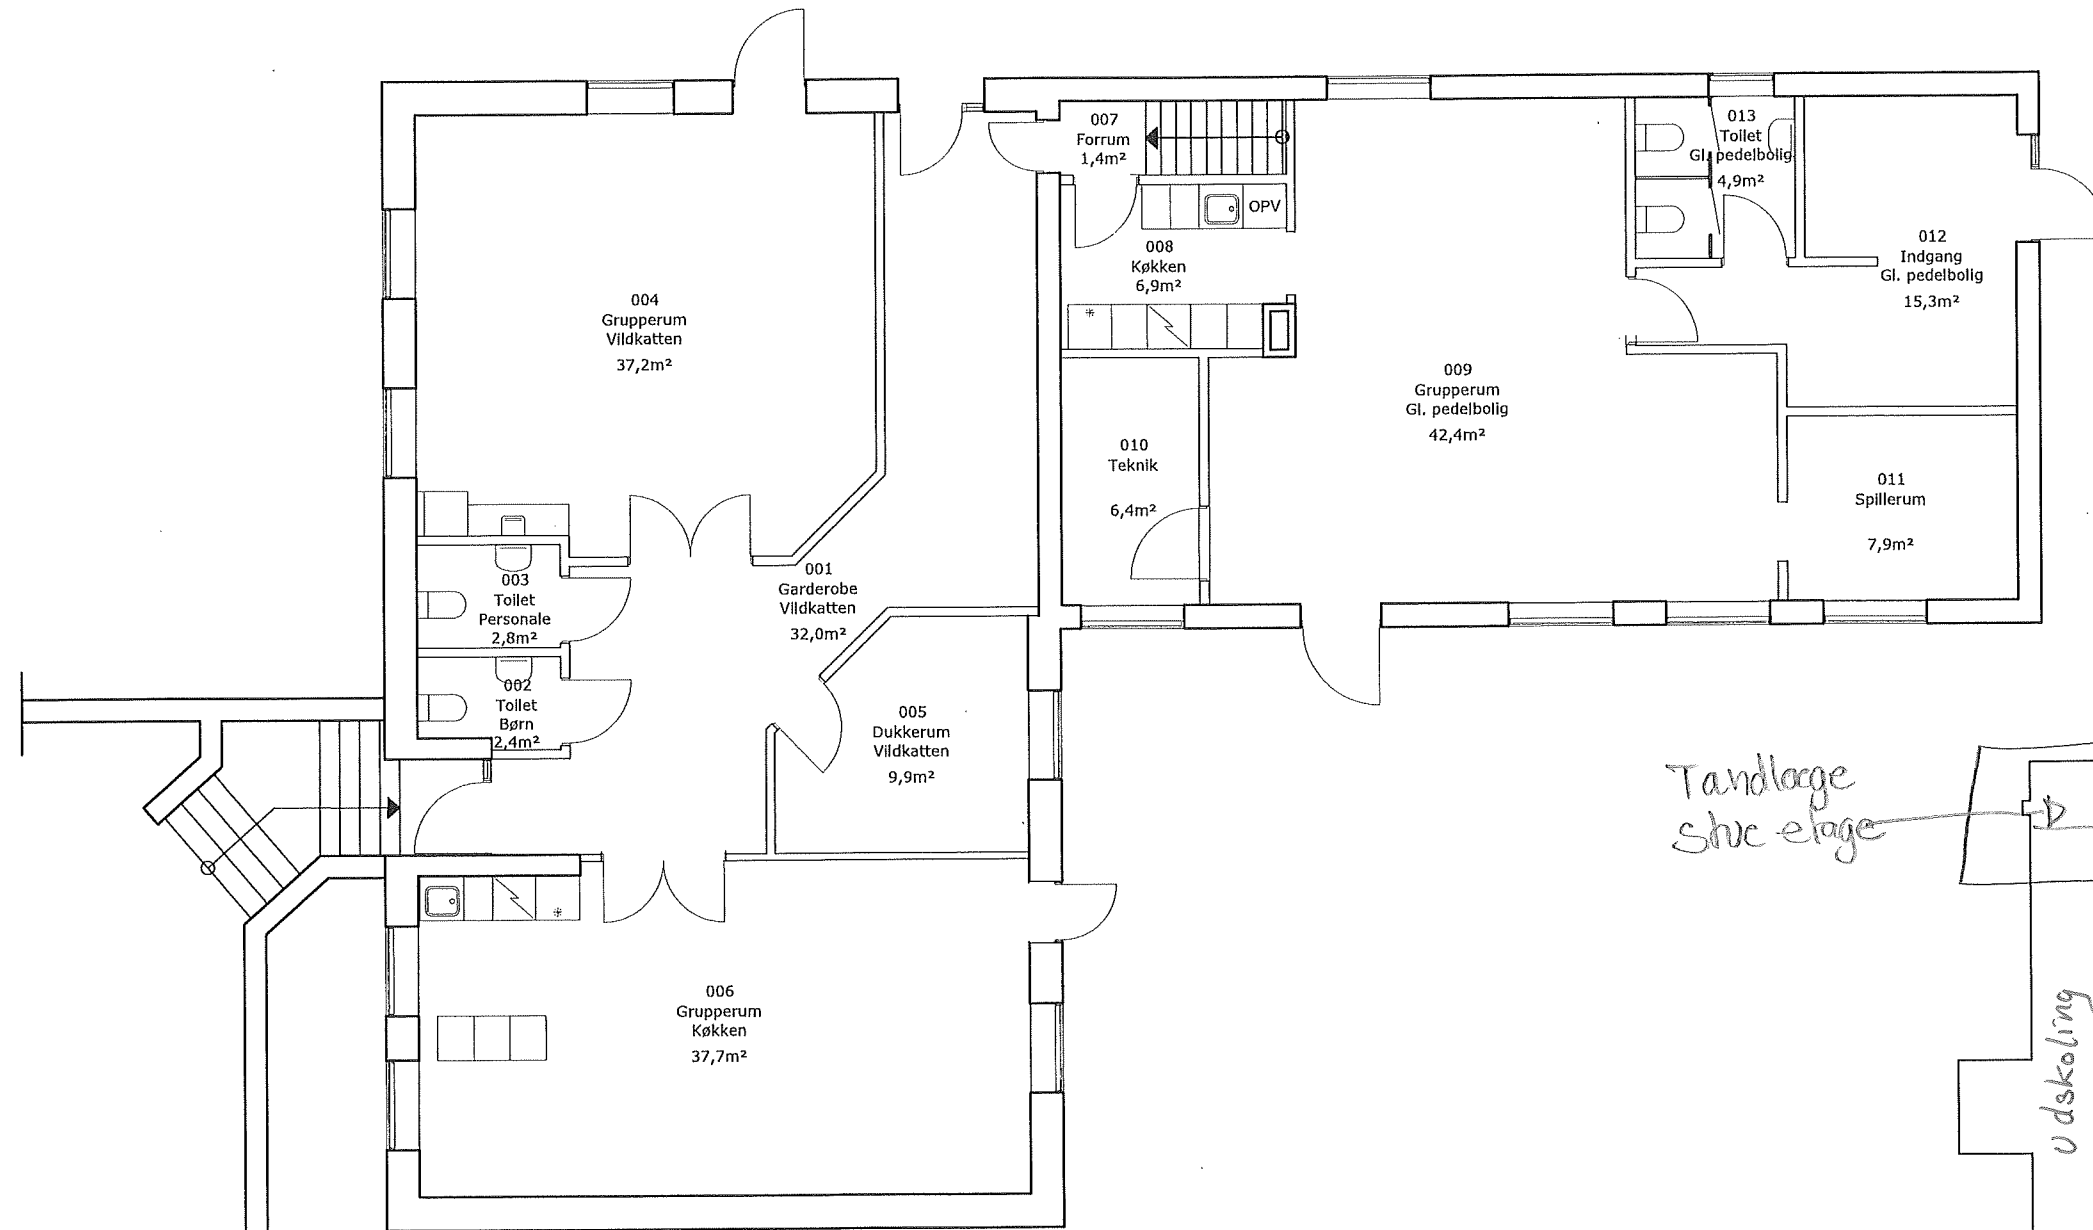


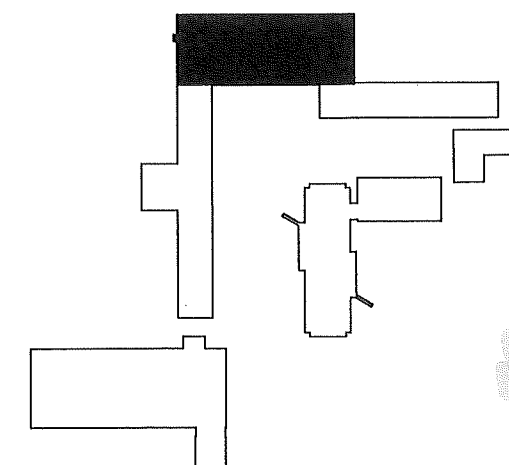

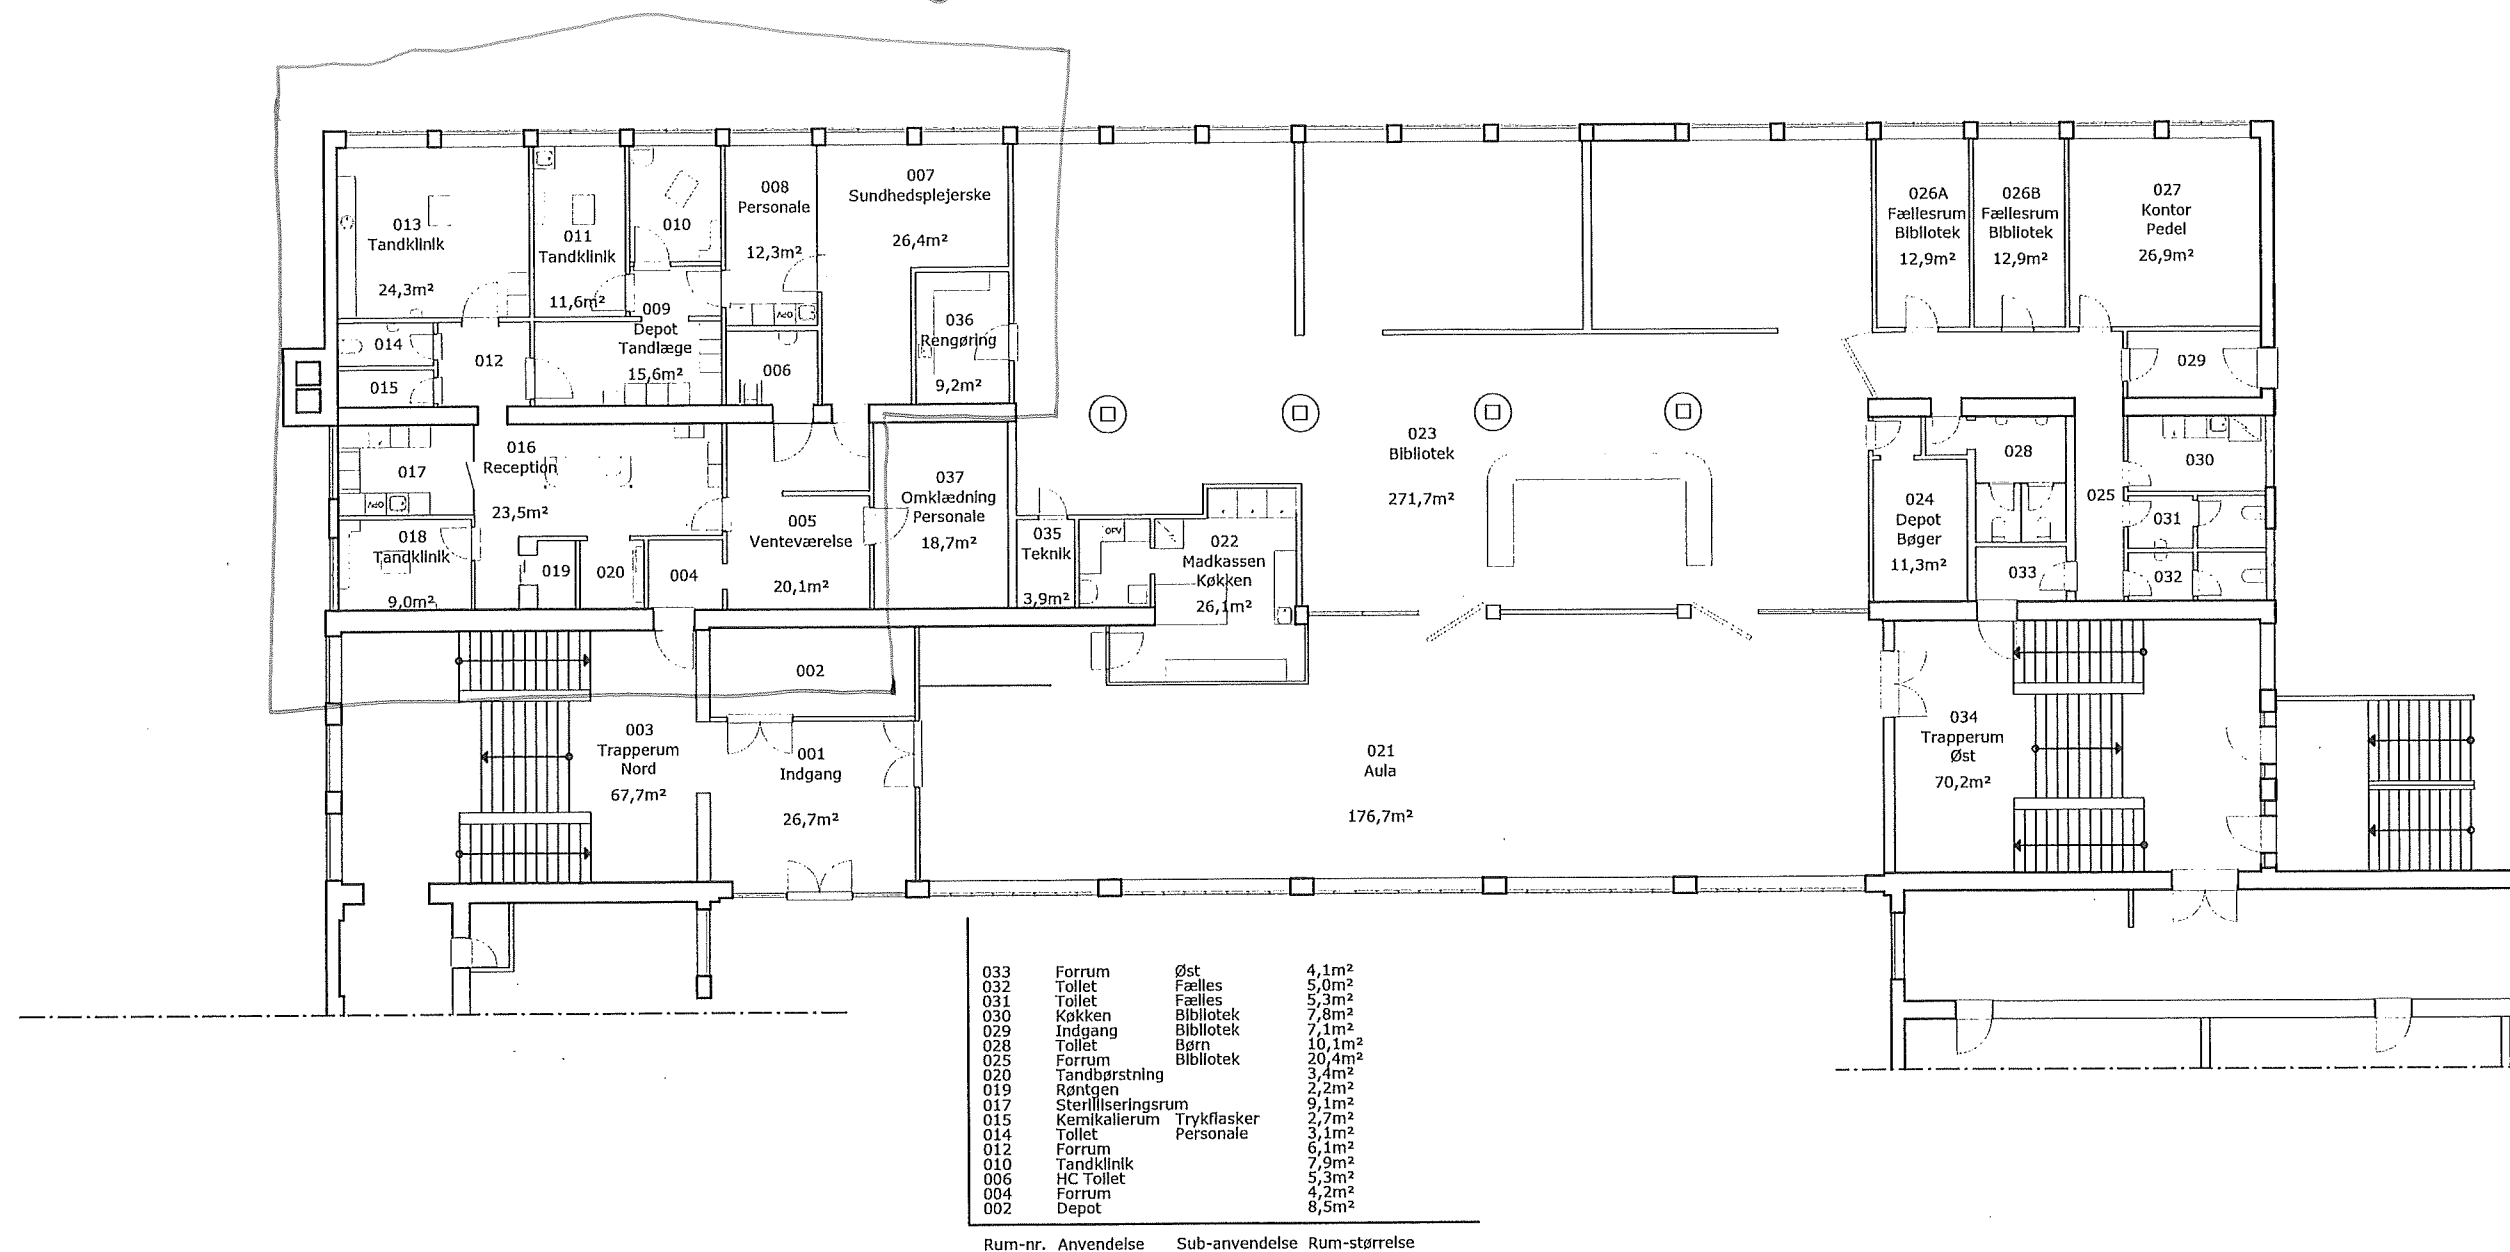

Stueplan
Hovedbygning

Nymarksskolen
Øster Allé 67
4200 Slagelse

Mål 1:200
Dato 07.11.2023

jev.

