



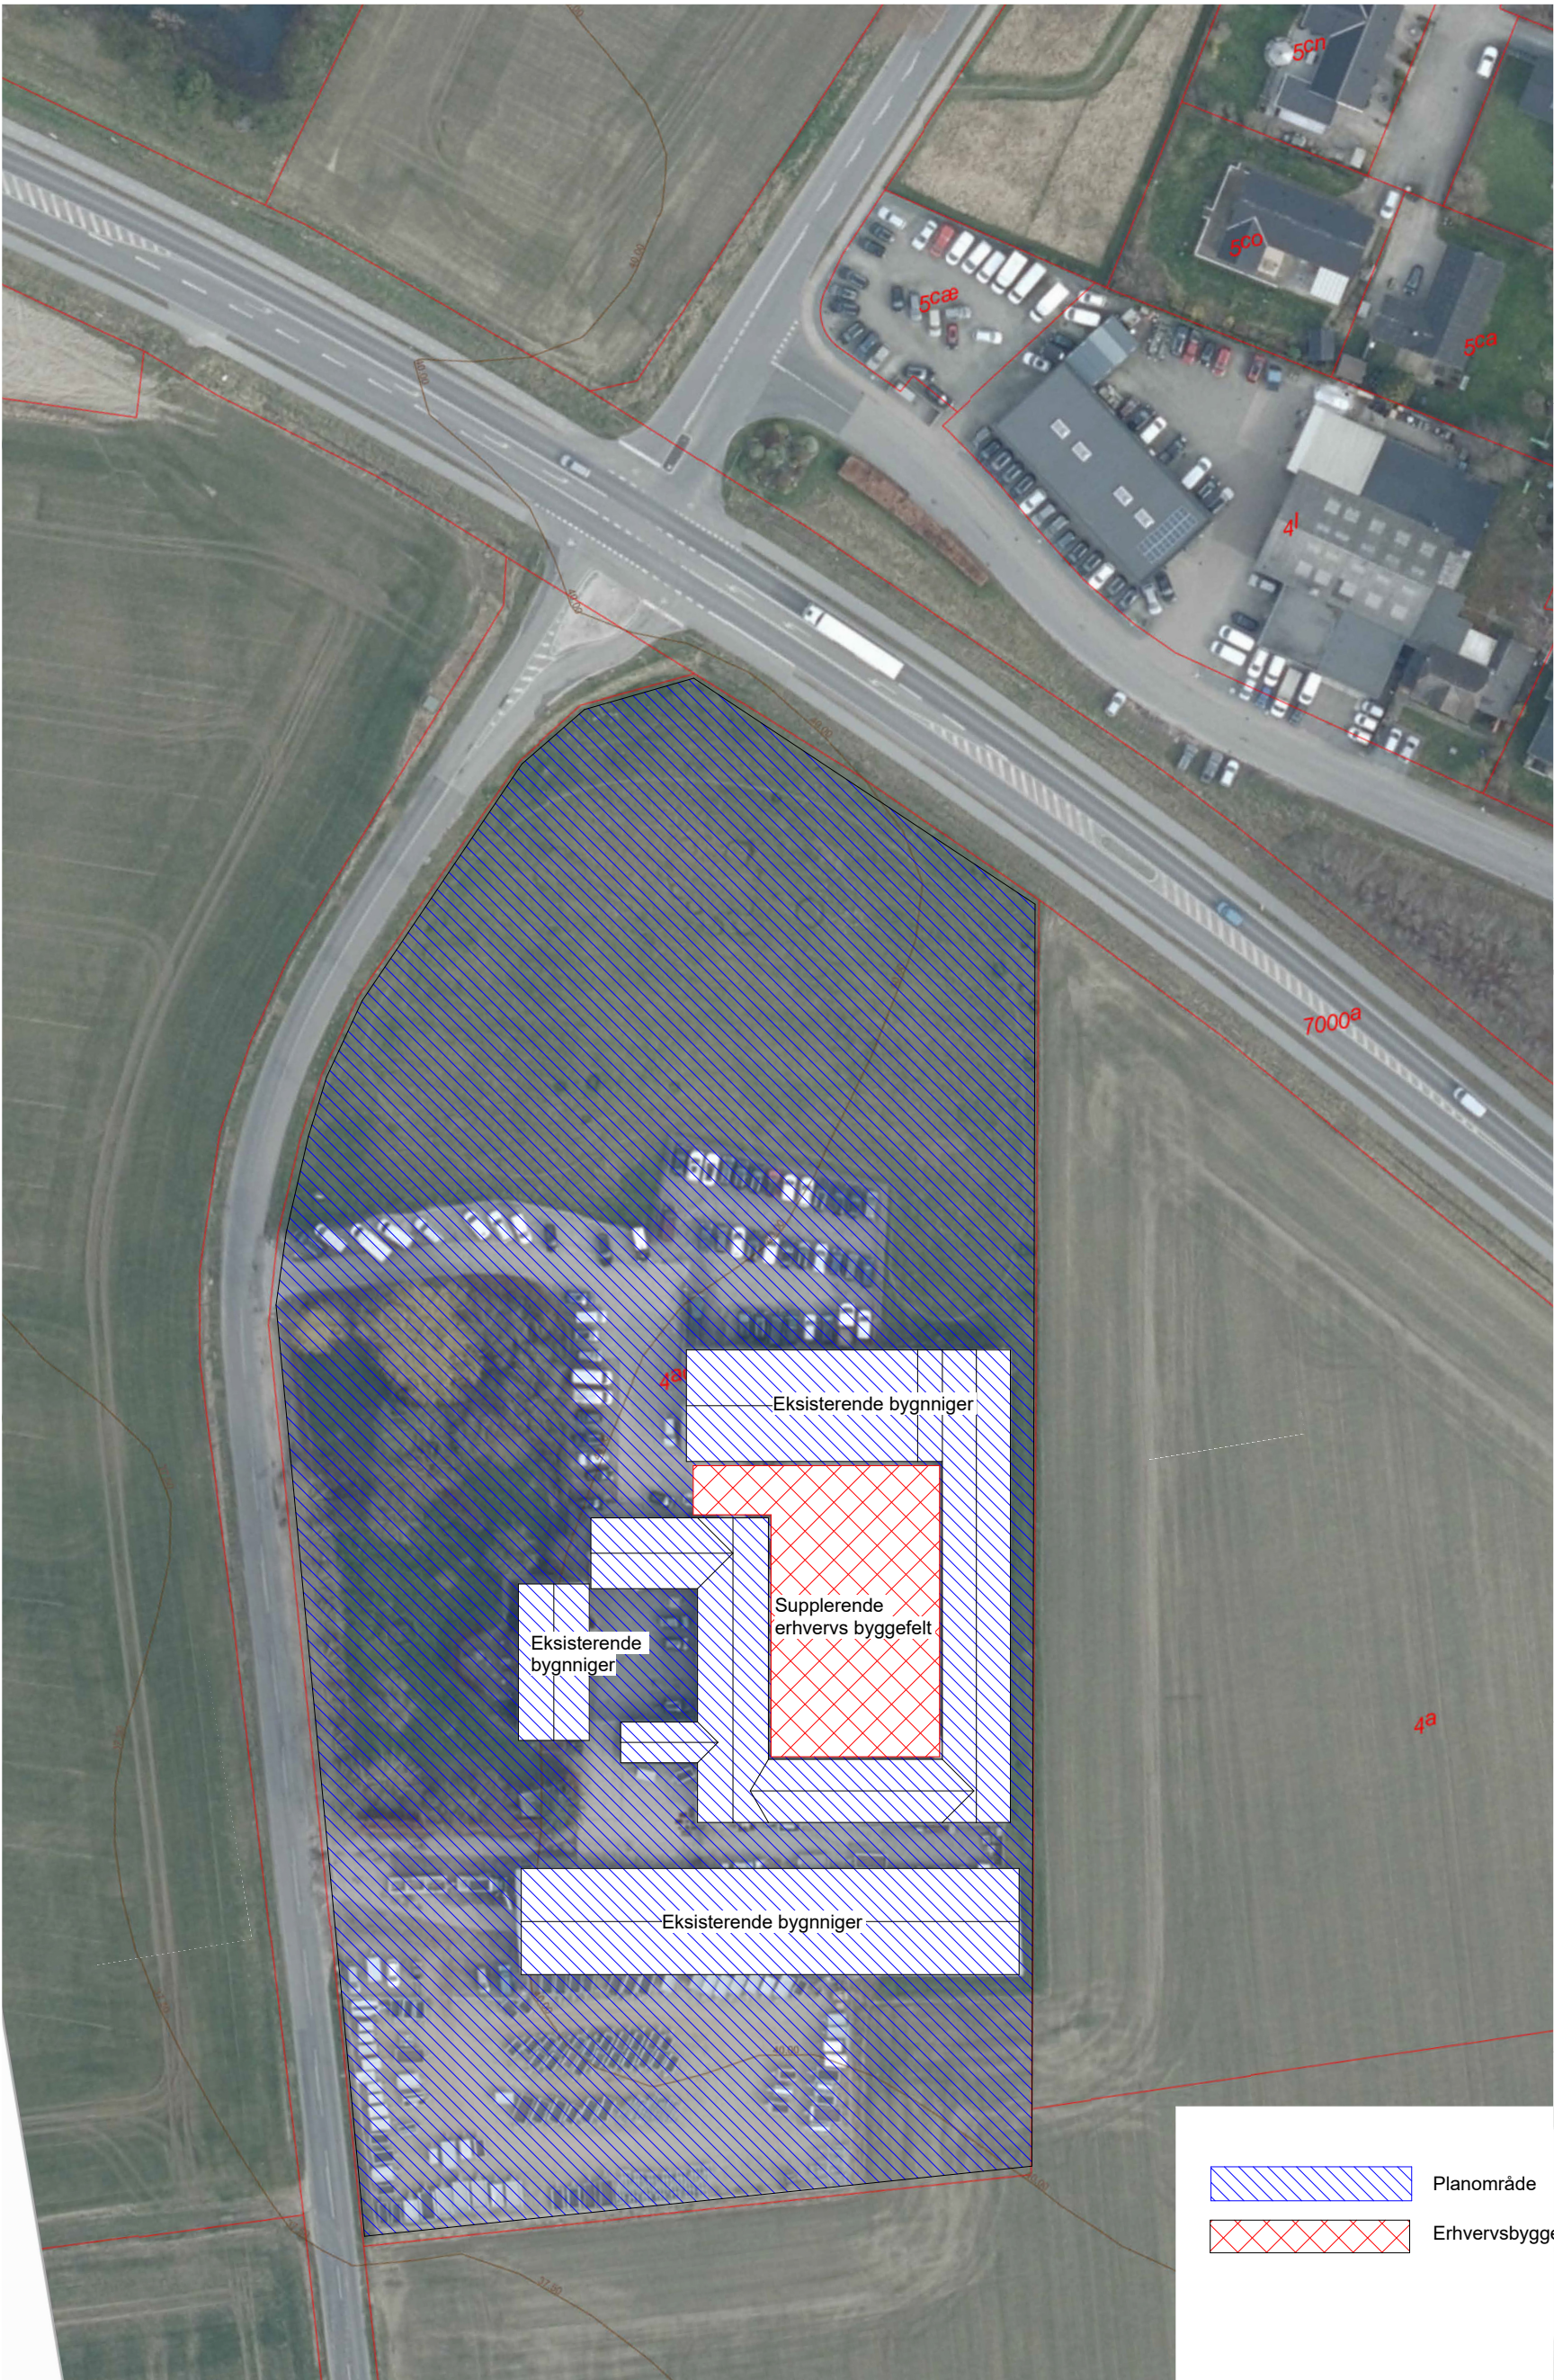

Kortbilag - Planområde og byggefelt

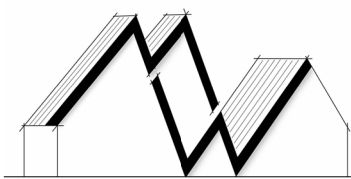

MikkelW Aps • CVR 43974092 • Hovmarken 1 • 4720 Præstø • 25 32 62 51 • mikkel@mikkelw.dk

24.14 Lokalplananmodning - matr. 4aa Sørbymagle by

Vollerupvej 1
4200 Slagelse


Myndighedsprojekt

Situationsplan

Tegn. Nr.	H1.02	Dato:	25.11.2024
Rev. Nr.	A	Rev. Dato:	26.02.2025
Mål 1: 1000	0 m	10	20 30 40 50



Kortbilag - ønsket placering af ny bygning og oplagsområder

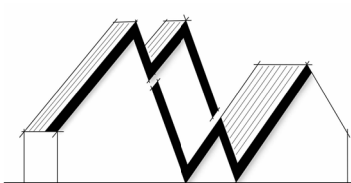

MikkellW Aps • CVR 43974092 • Hovmarken 1 • 4720 Præstø • 25 32 62 51 • mikkell@mikkellw.dk

24.14 Lokalplananmodning - matr. 4aa Sørbymagle by

Vollerupvej 1
4200 Slagelse

Myndighedsprojekt

Situationsplan

Tegn. Nr. H1.01 Dato: 25.11.2024

Rev. Nr. Rev. Dato:

Mål 1: 1000 0m 10 20 30 40 50