


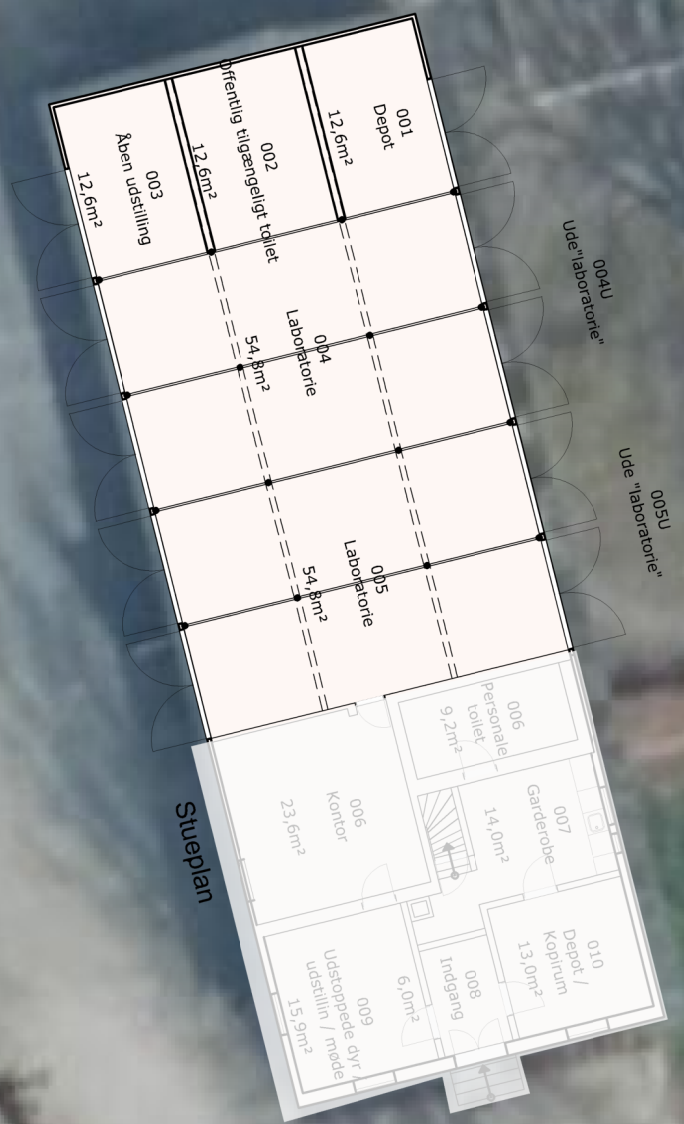

Stueplan



Stueplan




Stueplan

Stueplan og 1 salsplan
Bygning 4

Kruusesmindevej
4220 Korsør

Mål 1:200
Dato 24.09.2025

mz.

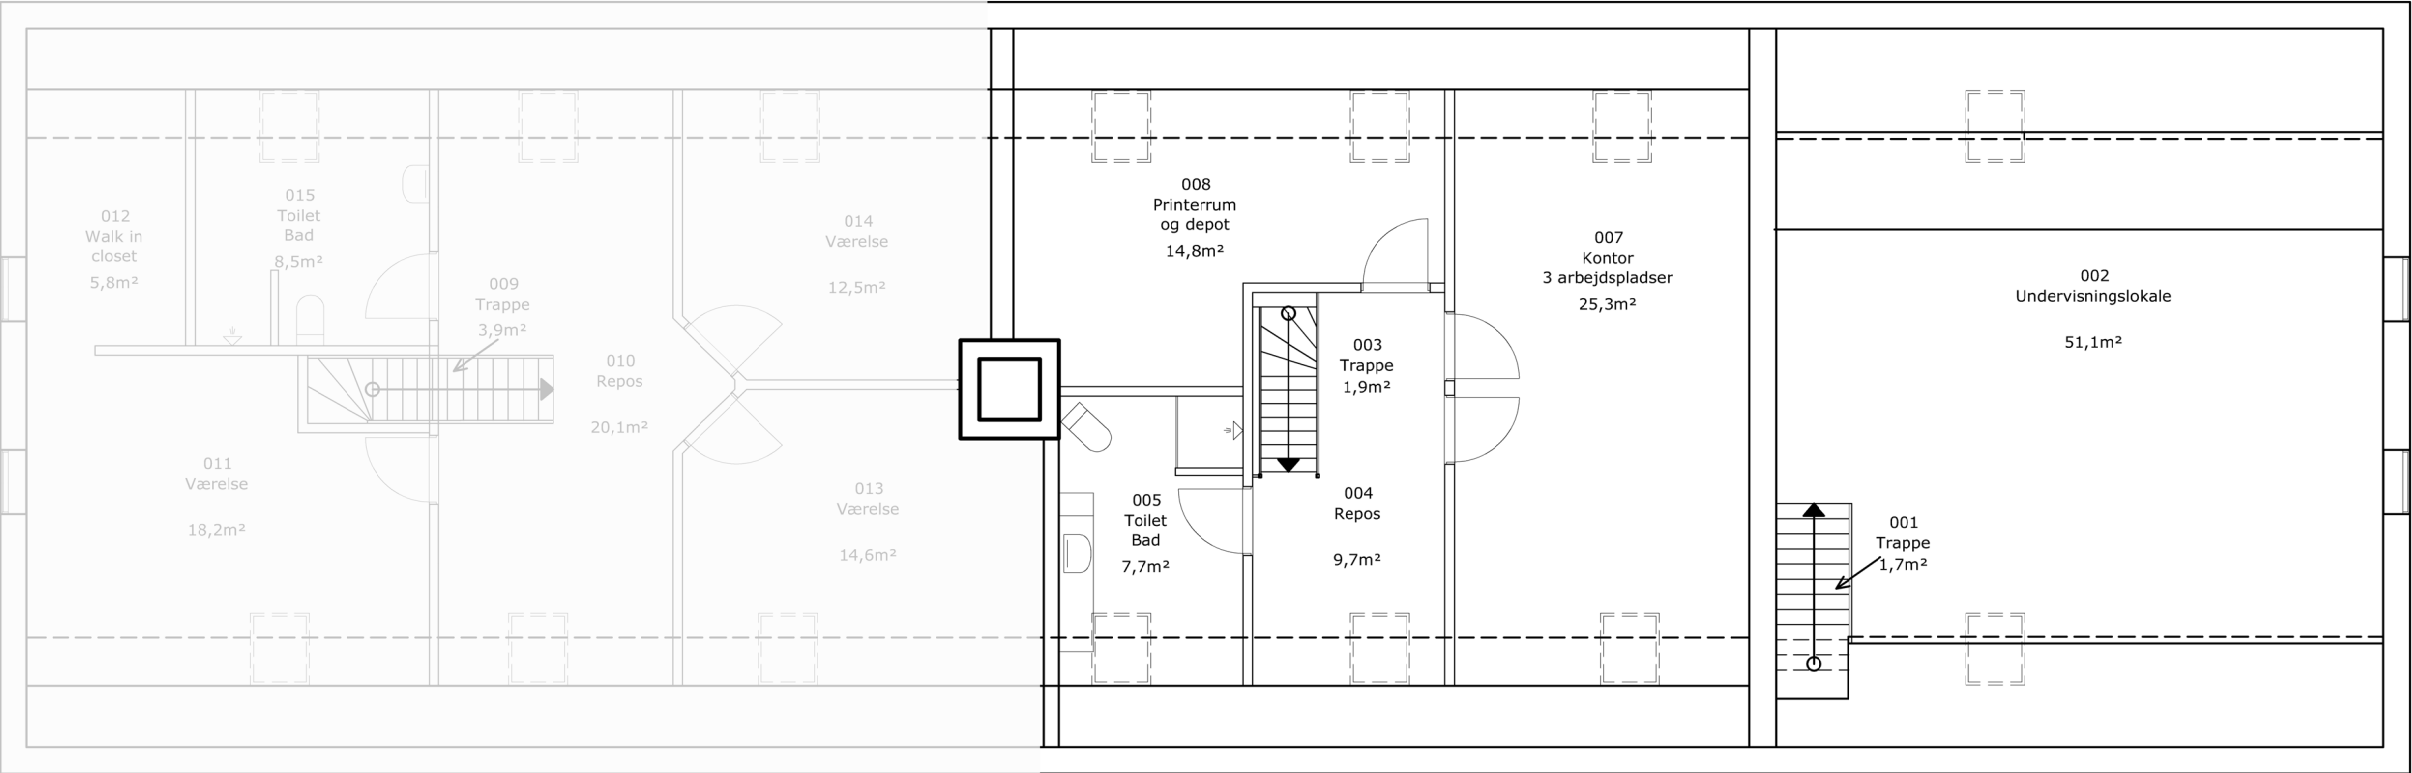

Tagetage


Lejlighed Skøtten

Mejerier Tagetage: Lejlighed Mejeriet

Jægerstuen Tagetage: Lejlighed Jagtstuen

Netto 59,5m²

Netto 52,8m²

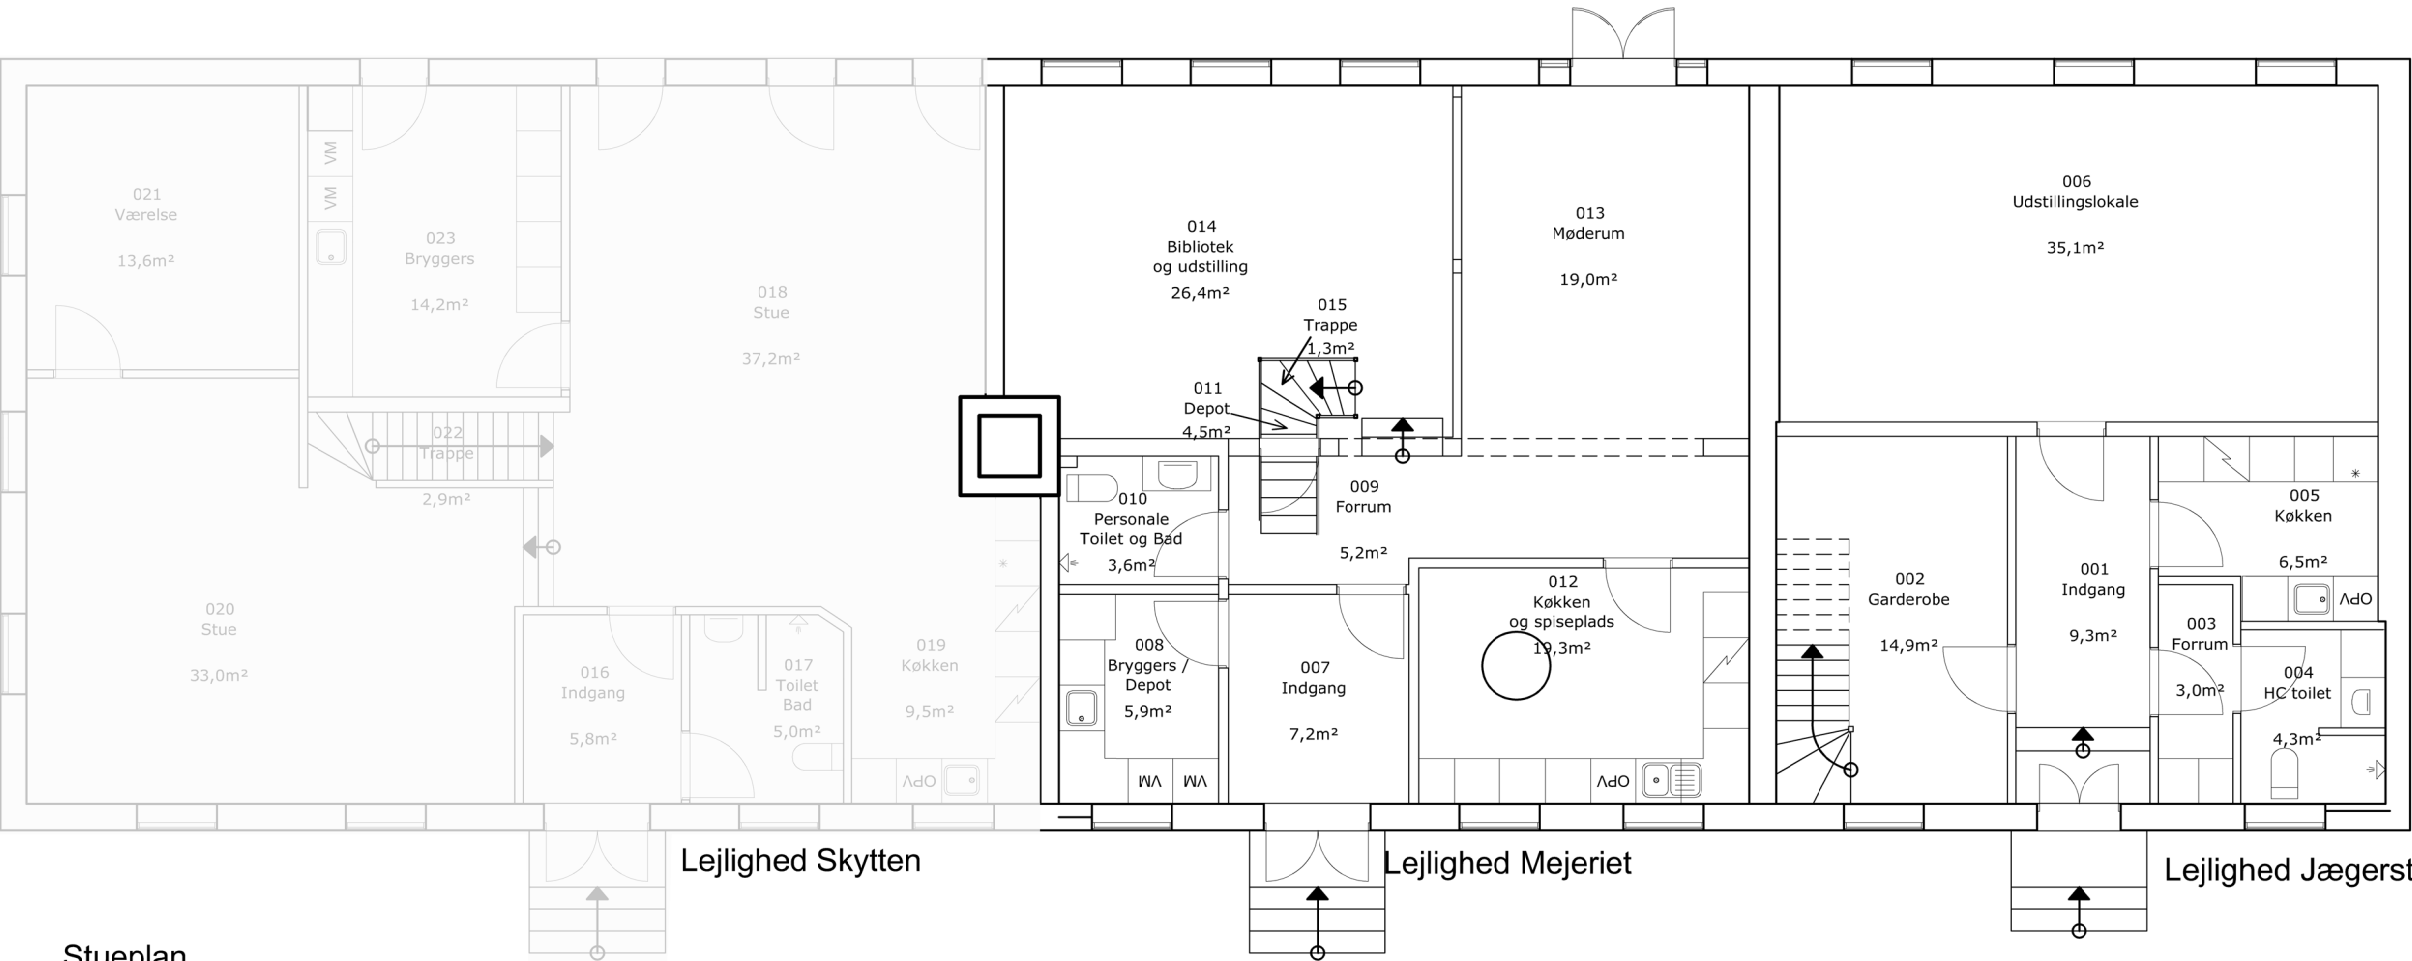

Stueplan

Lejlighed Skytten

Lejlighed Mejeriet

Lejlighed Jægerstuen

Mejerier Stueplan og tagetage:

Jægerstuen Stueplan og tagetage:

Netto 87,2m²


Netto 73,1m²

Stueplan og 1 salsplan
Bygning 4

Kruusesmindevej
4220 Korsør

Mål 1:100
Dato 24.09.2025

mz.

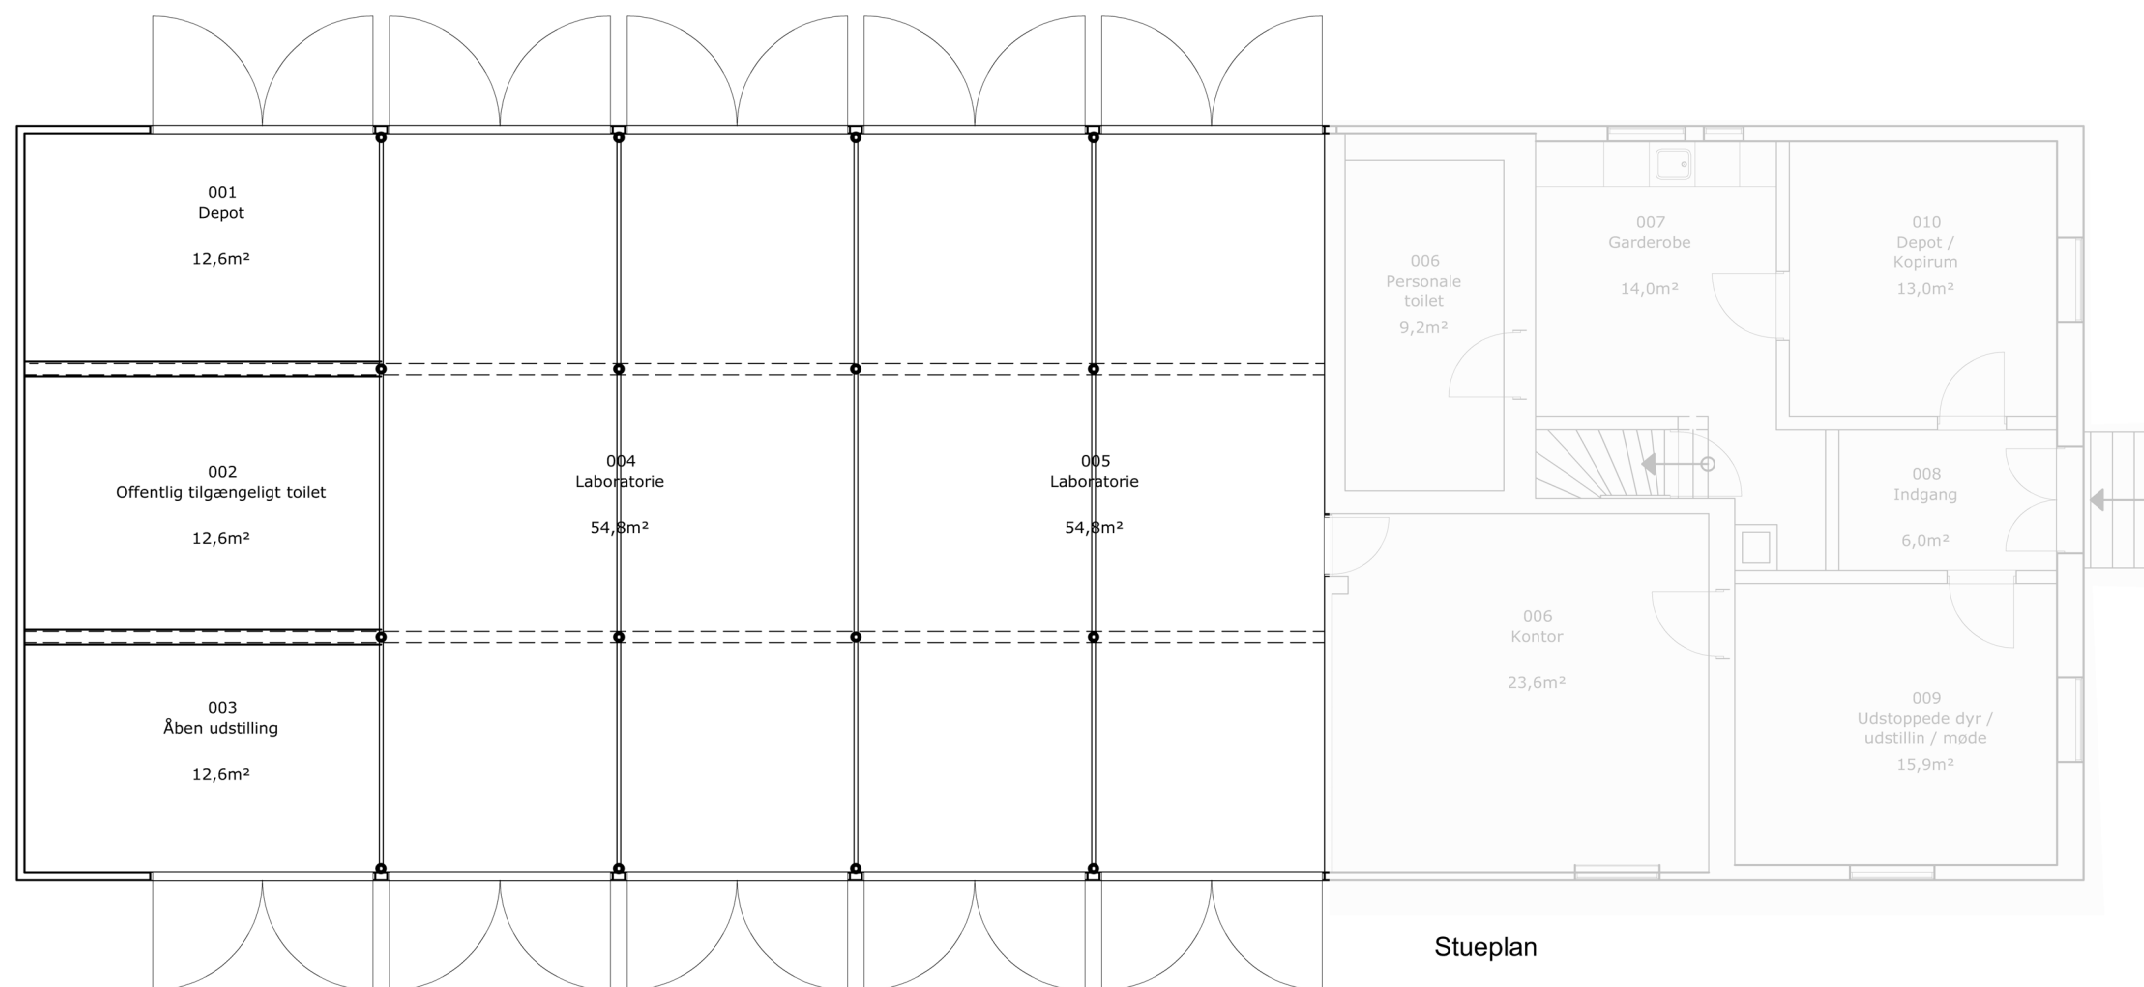


Stueplan og 1 salsplan
Bygning 6

Kruusesmindevej
4220 Korsør

Mål 1:100
Dato 24.09.2025

mz.

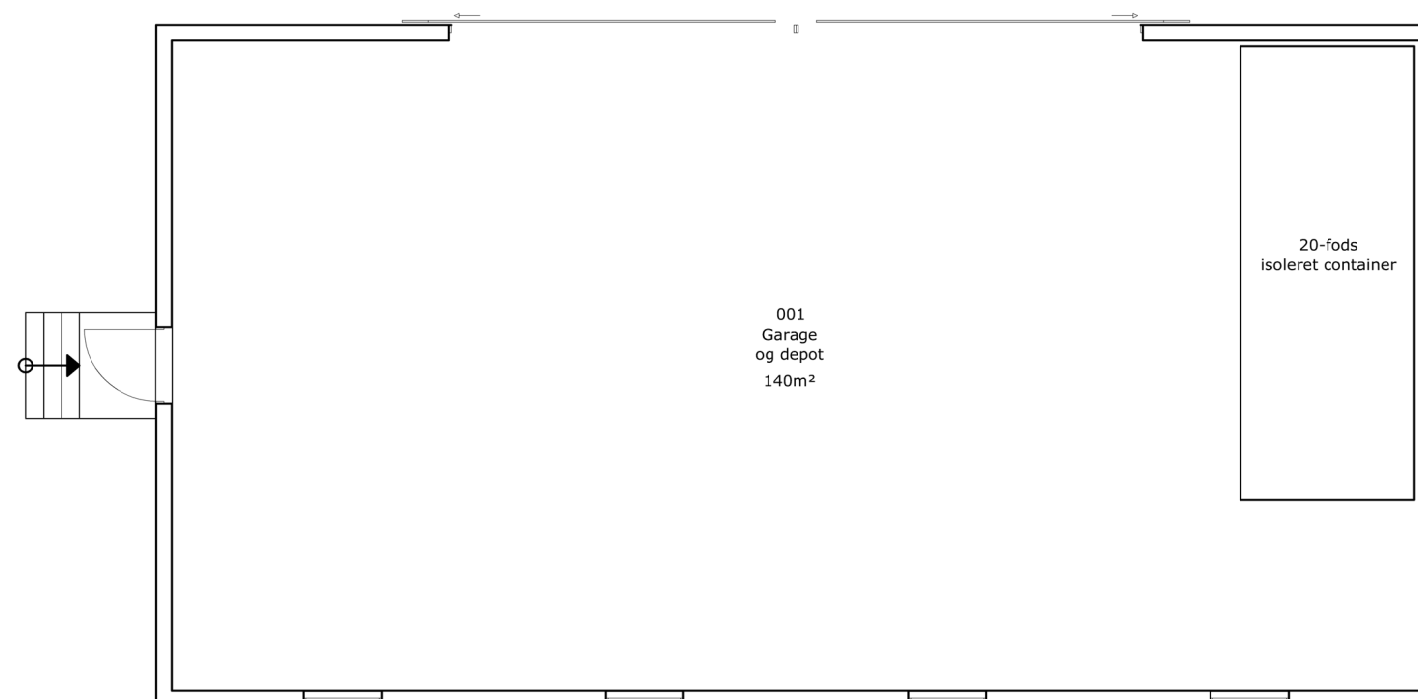

Stueplan

Stueplan garagen

Kruusesmindevej
4220 Korsør

Mål 1:100
Dato 24.09.2025

mz.