



Note:
 (T) trægulv
 (K) klinker.

Skoulunden
 Planløsning
 Mål 1:50


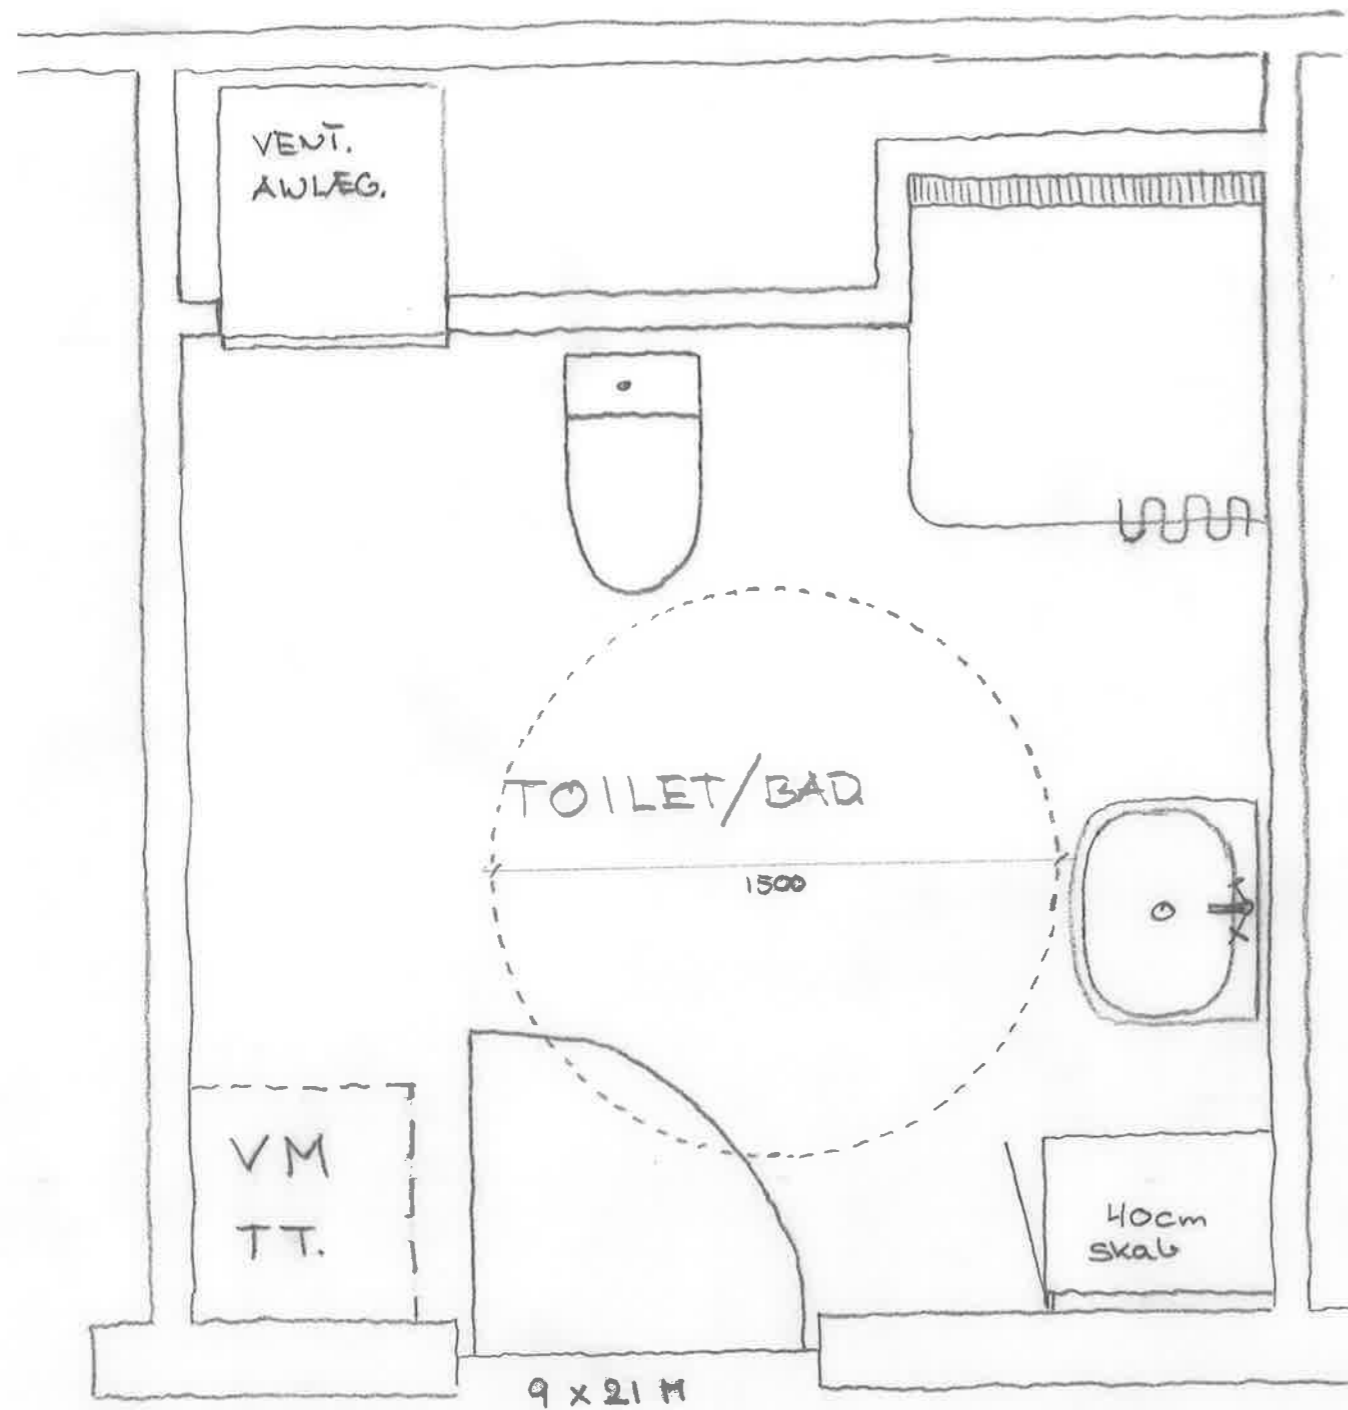


høsnig 1.


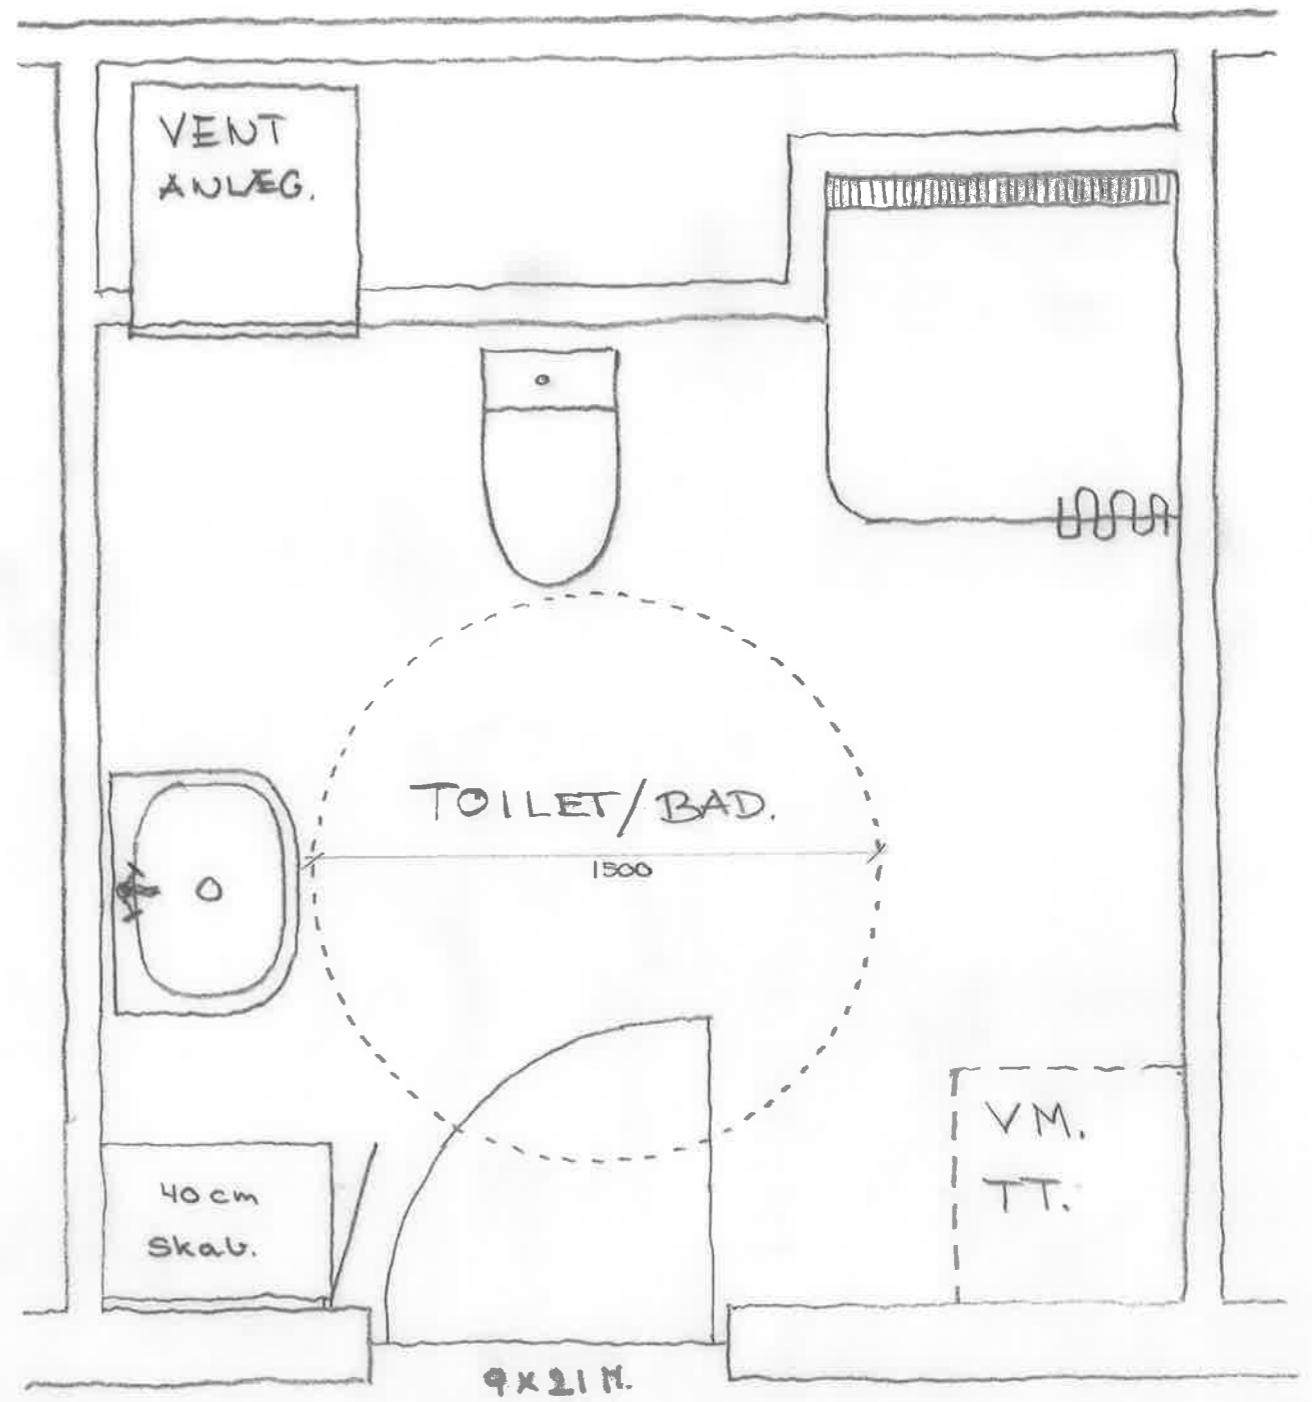


høsnig 2.

Skoulunden.
Plan toilet & bød
MÅL 1:20.

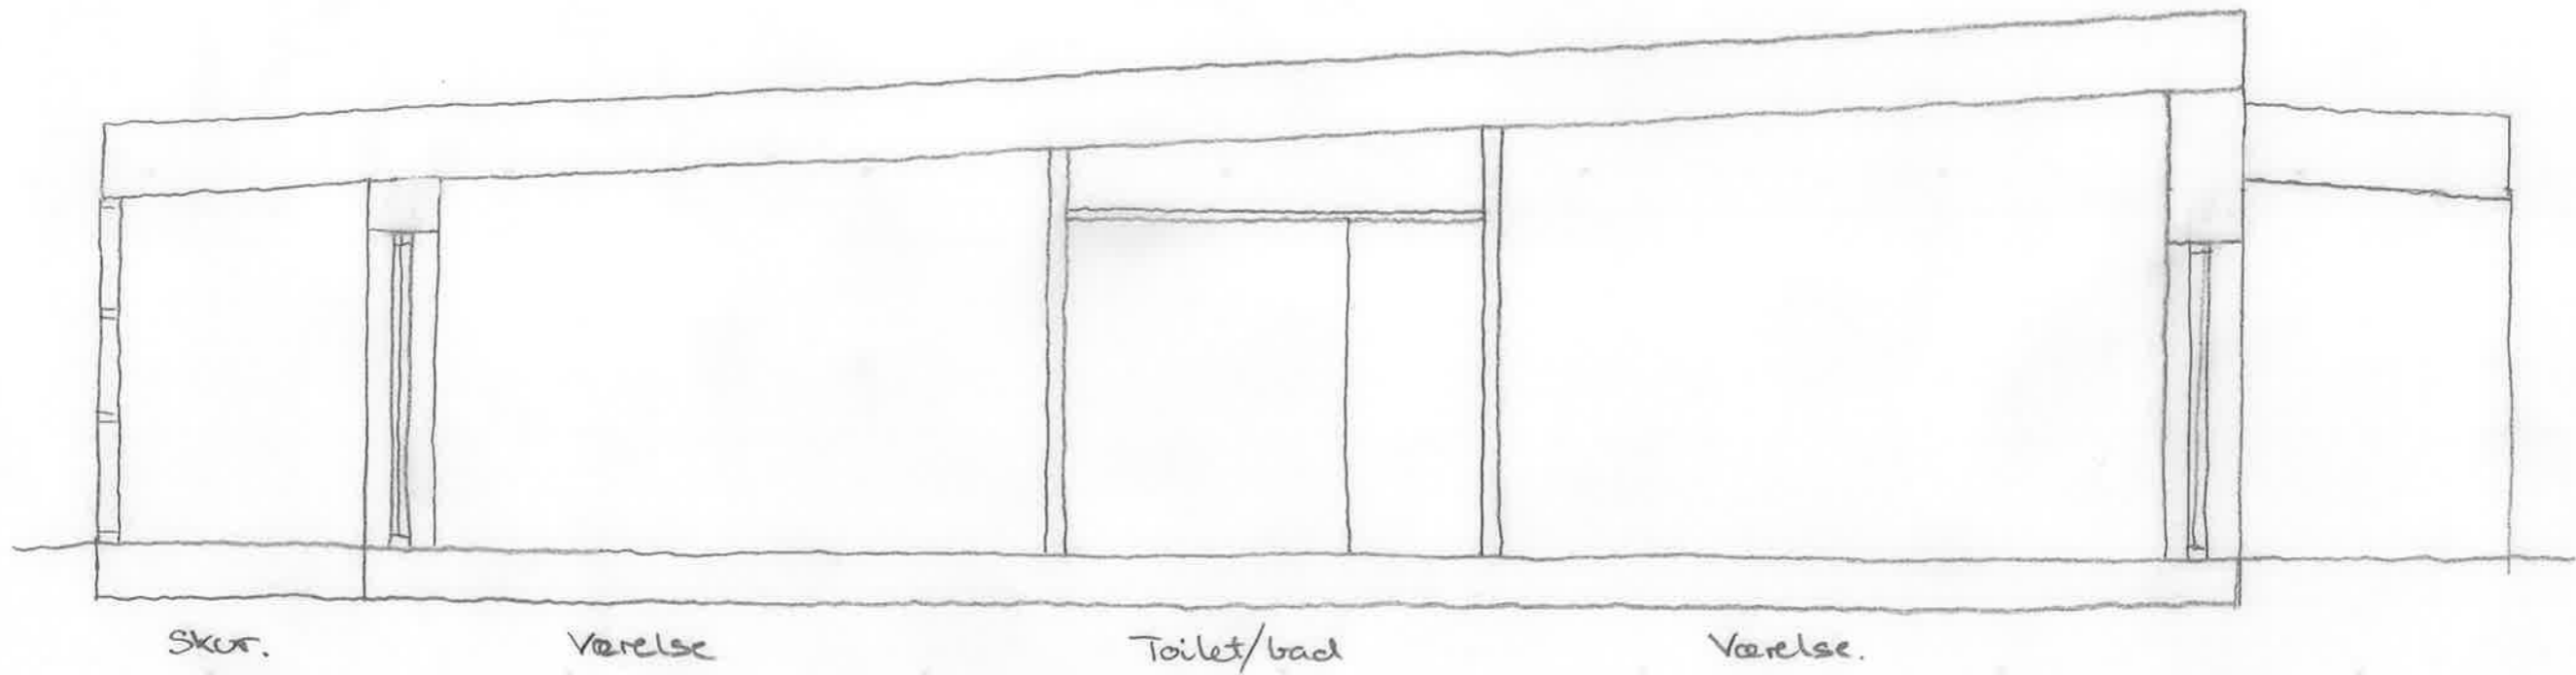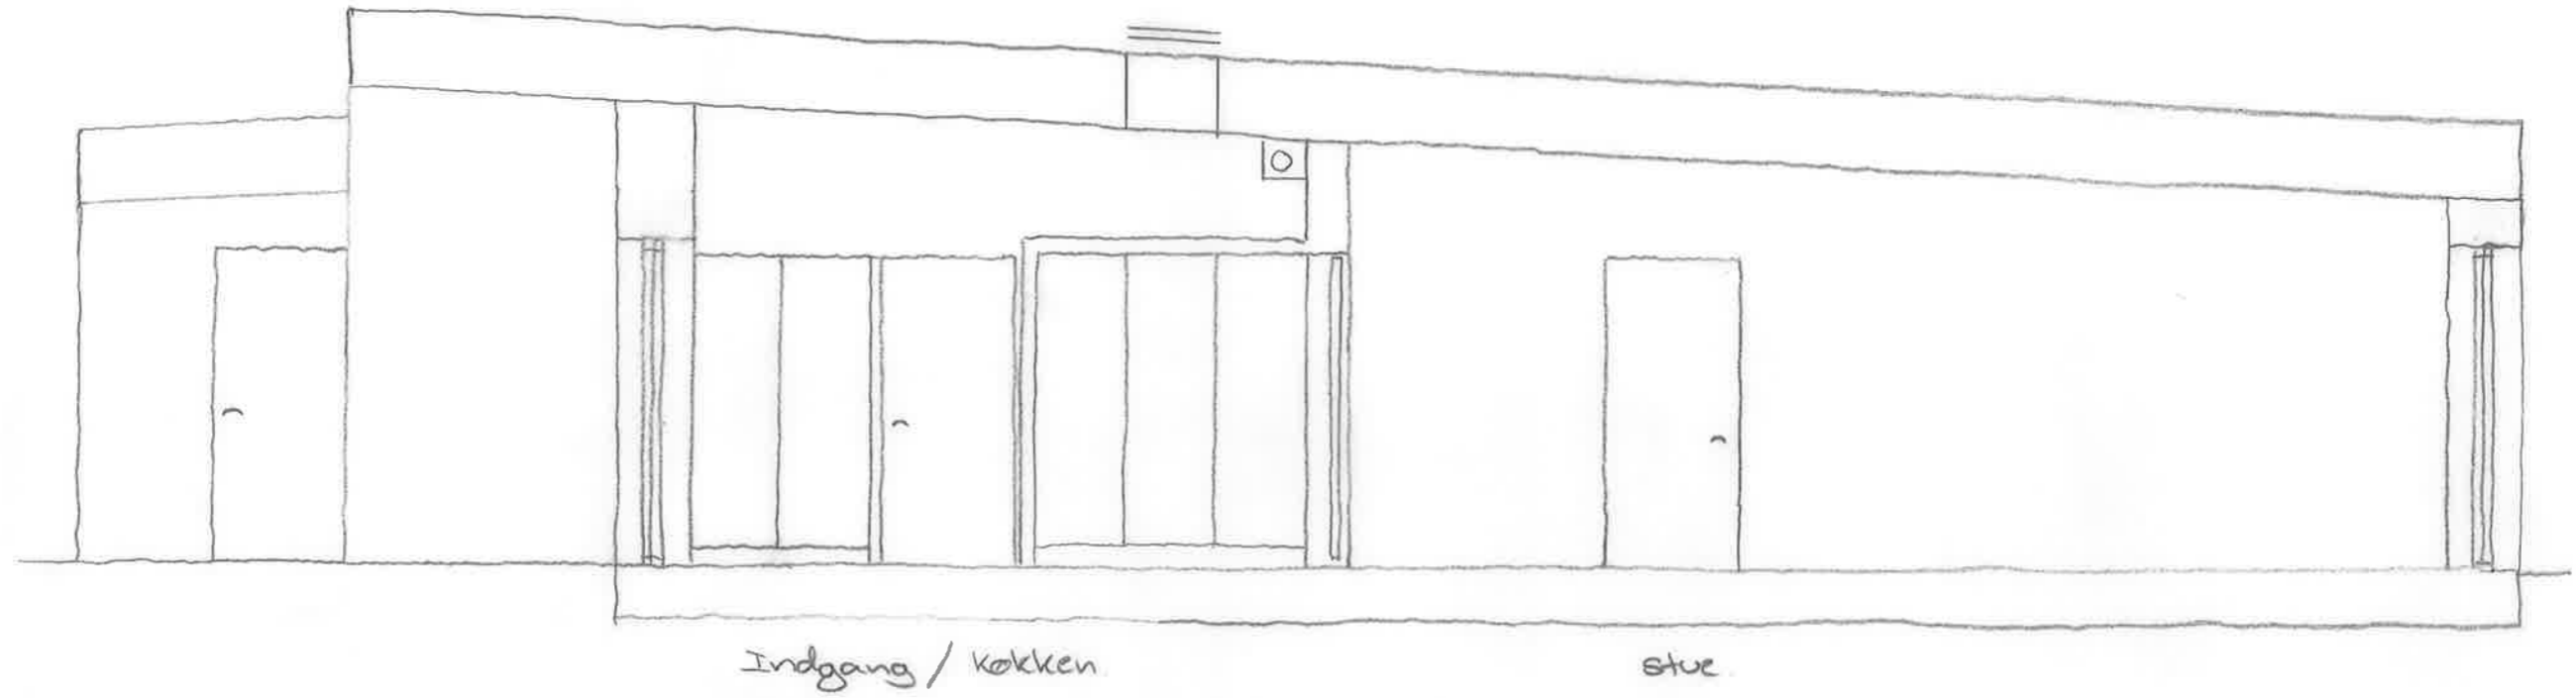

Skou lunden
Snit A-A & B-B
Mål 1:50

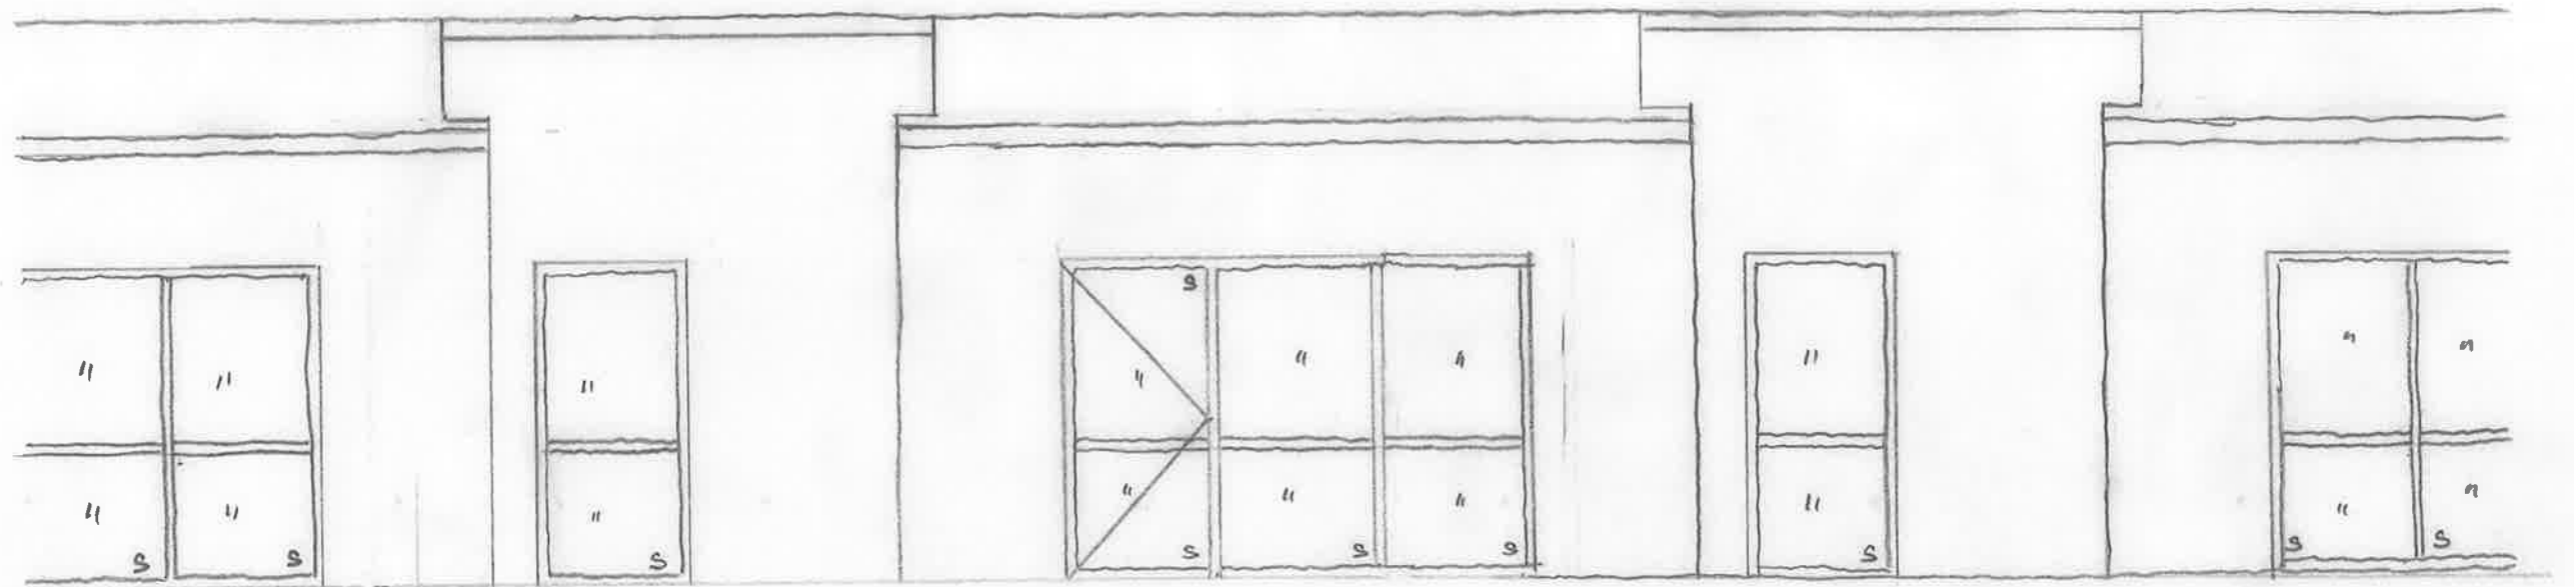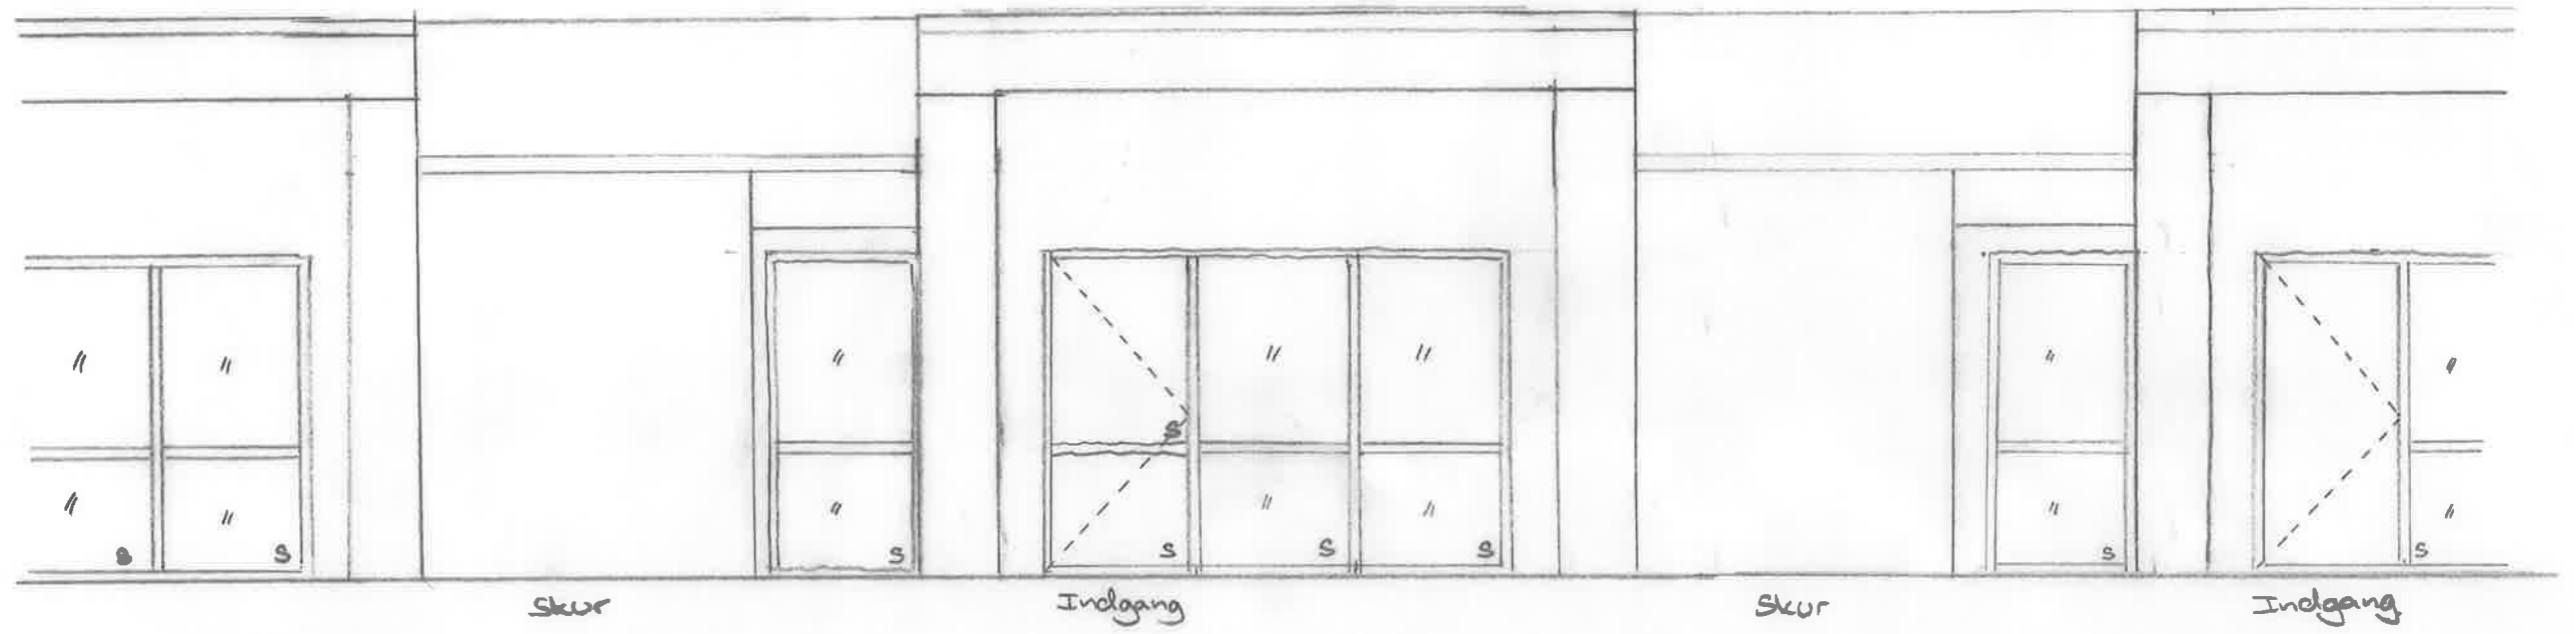

S Koulundens
Facadeopstalter
Mål 1:50

