




STUEPLAN 1:200
160 m² tilbygning

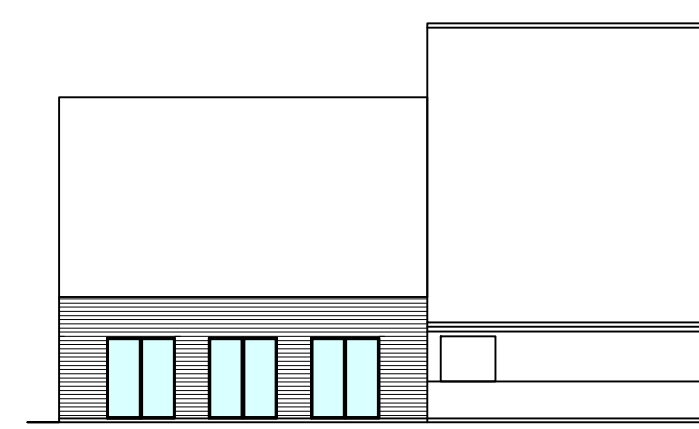

GAVL MOD NORD 1:200

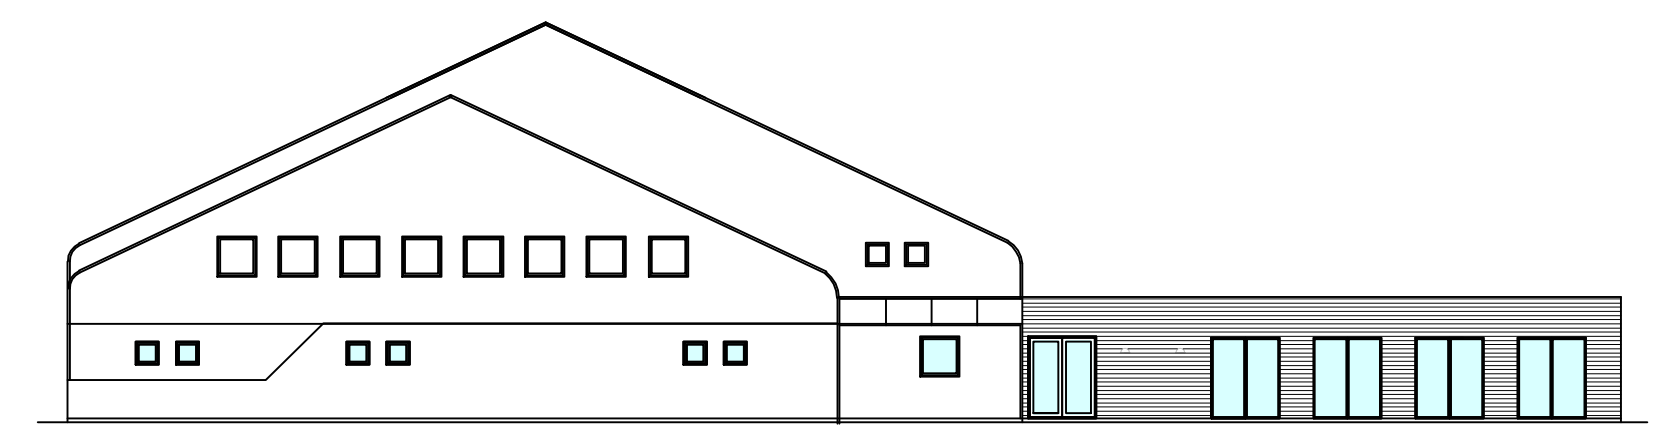

FACADE MOD ØST 1:200

17-5-2016	Ændr. af forslag til 1. etage med fitness m.v.	
REV.:		
MATR. NR.:		
BELOGENHED:	Kirkerupvej 1 G, Sørbymagle, 4200 Slagelse	
BYGGERE:	Den selvejende institution Sørbymaglen Kirkerupvej 1 G, Sørbymagle, 4200 Slagelse	
EMNE:	FORSLAG TIL OM- OG TILBYGNING PLANER OG FACADER	DATE: April 2016
		TEGN. AF: JA
		MÅLF: 1:200
 Tegnestuen DESIGN-PLAN v. Johnny Andersen Norvegien 3D, Opg. A, 4220 Korsør Tlf. 55374888-Mail, designplan@tve.dk	SAG NR.:	216-39
	TEGN. NR.:	02A