


PRINCIPSKITSE

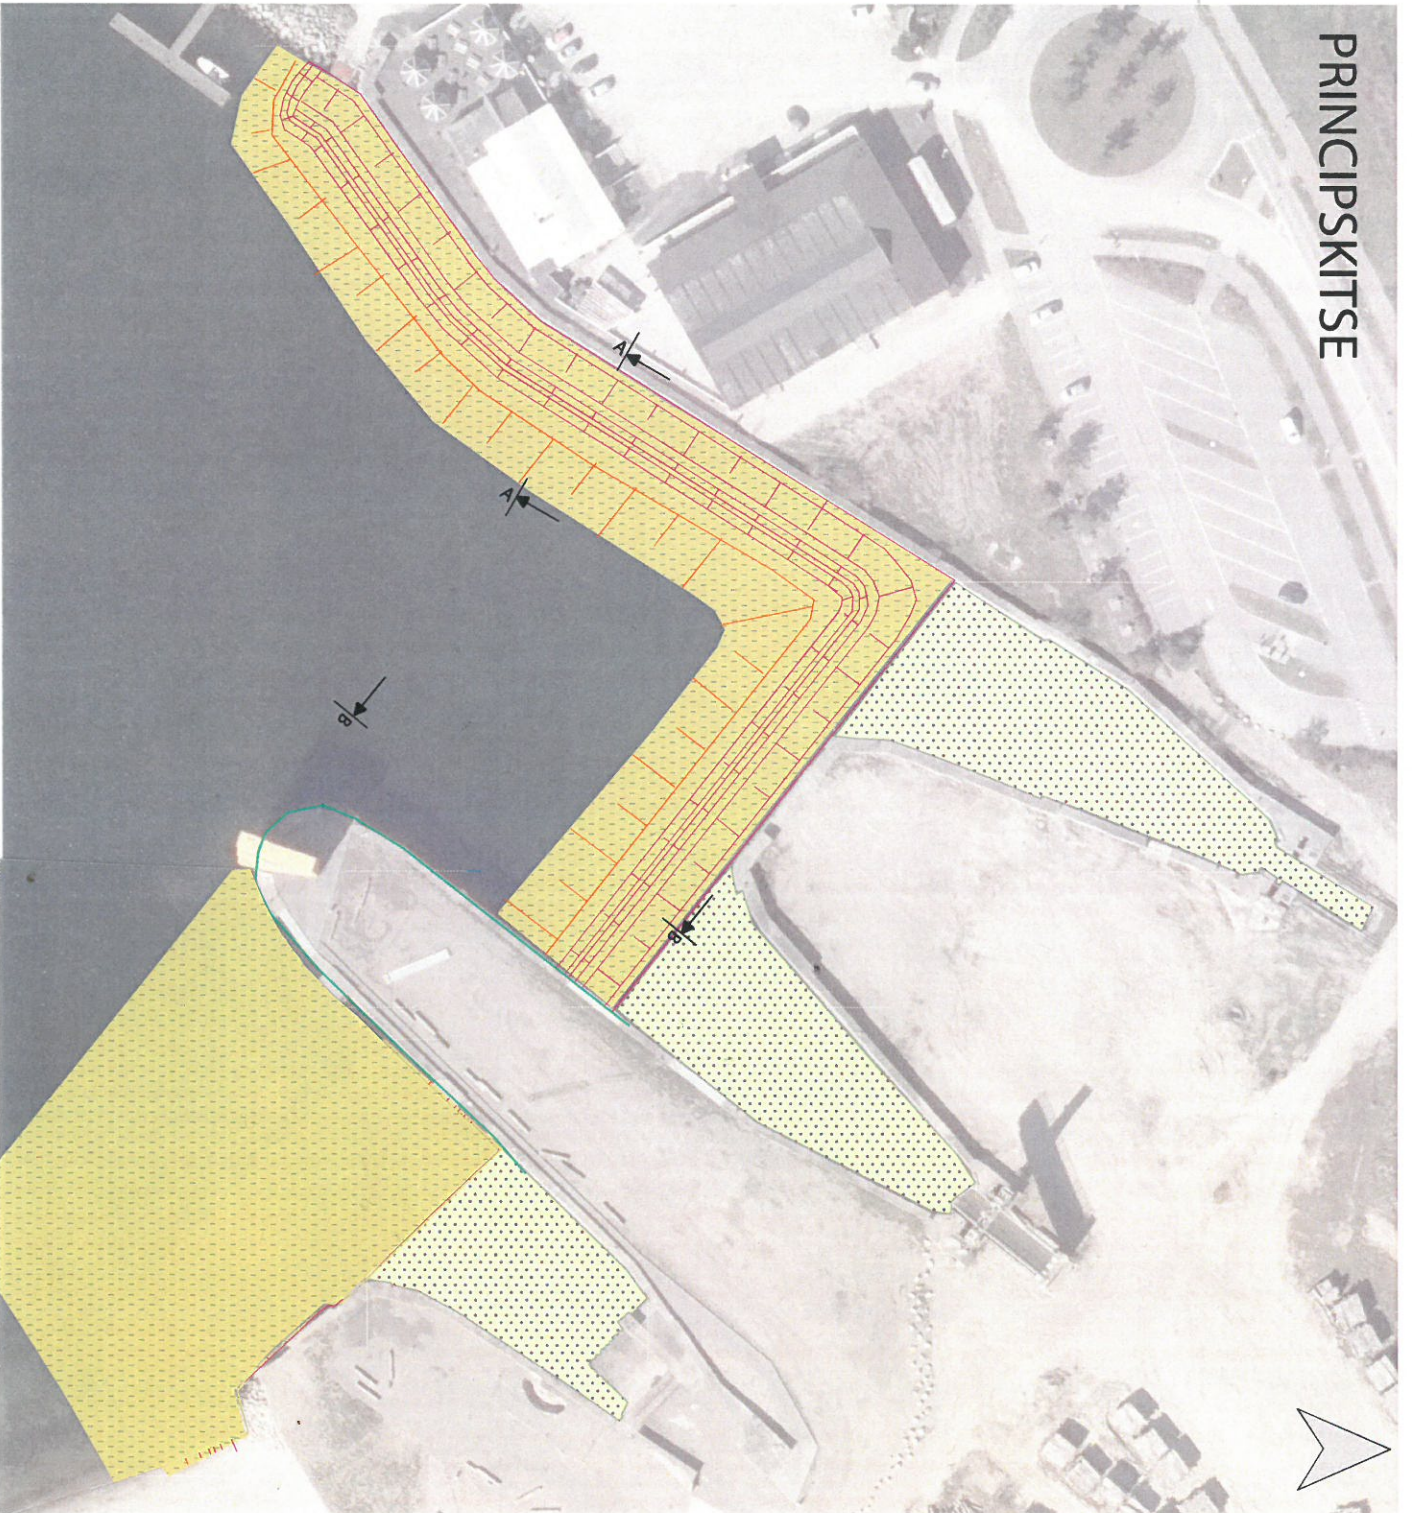

BILAG 4

Signatur

-  Opfyldning
-  Sand
-  Forstøtning og anodeopsætning
-  Stensætning



Plantegning Løsning med stensætning foran opfyldning	<i>cy. smuk</i>	
	OKE 19.05 - Hølskov, Færgeløst	
Ekstraordinær vedligeholdelse af kaj anlæg		Checked:
Date: 29-01-2019	Prepared: SSC	Format:
Rev.: 1	Scale: 1:800	