


NB: Lav bygning er 1 etage.

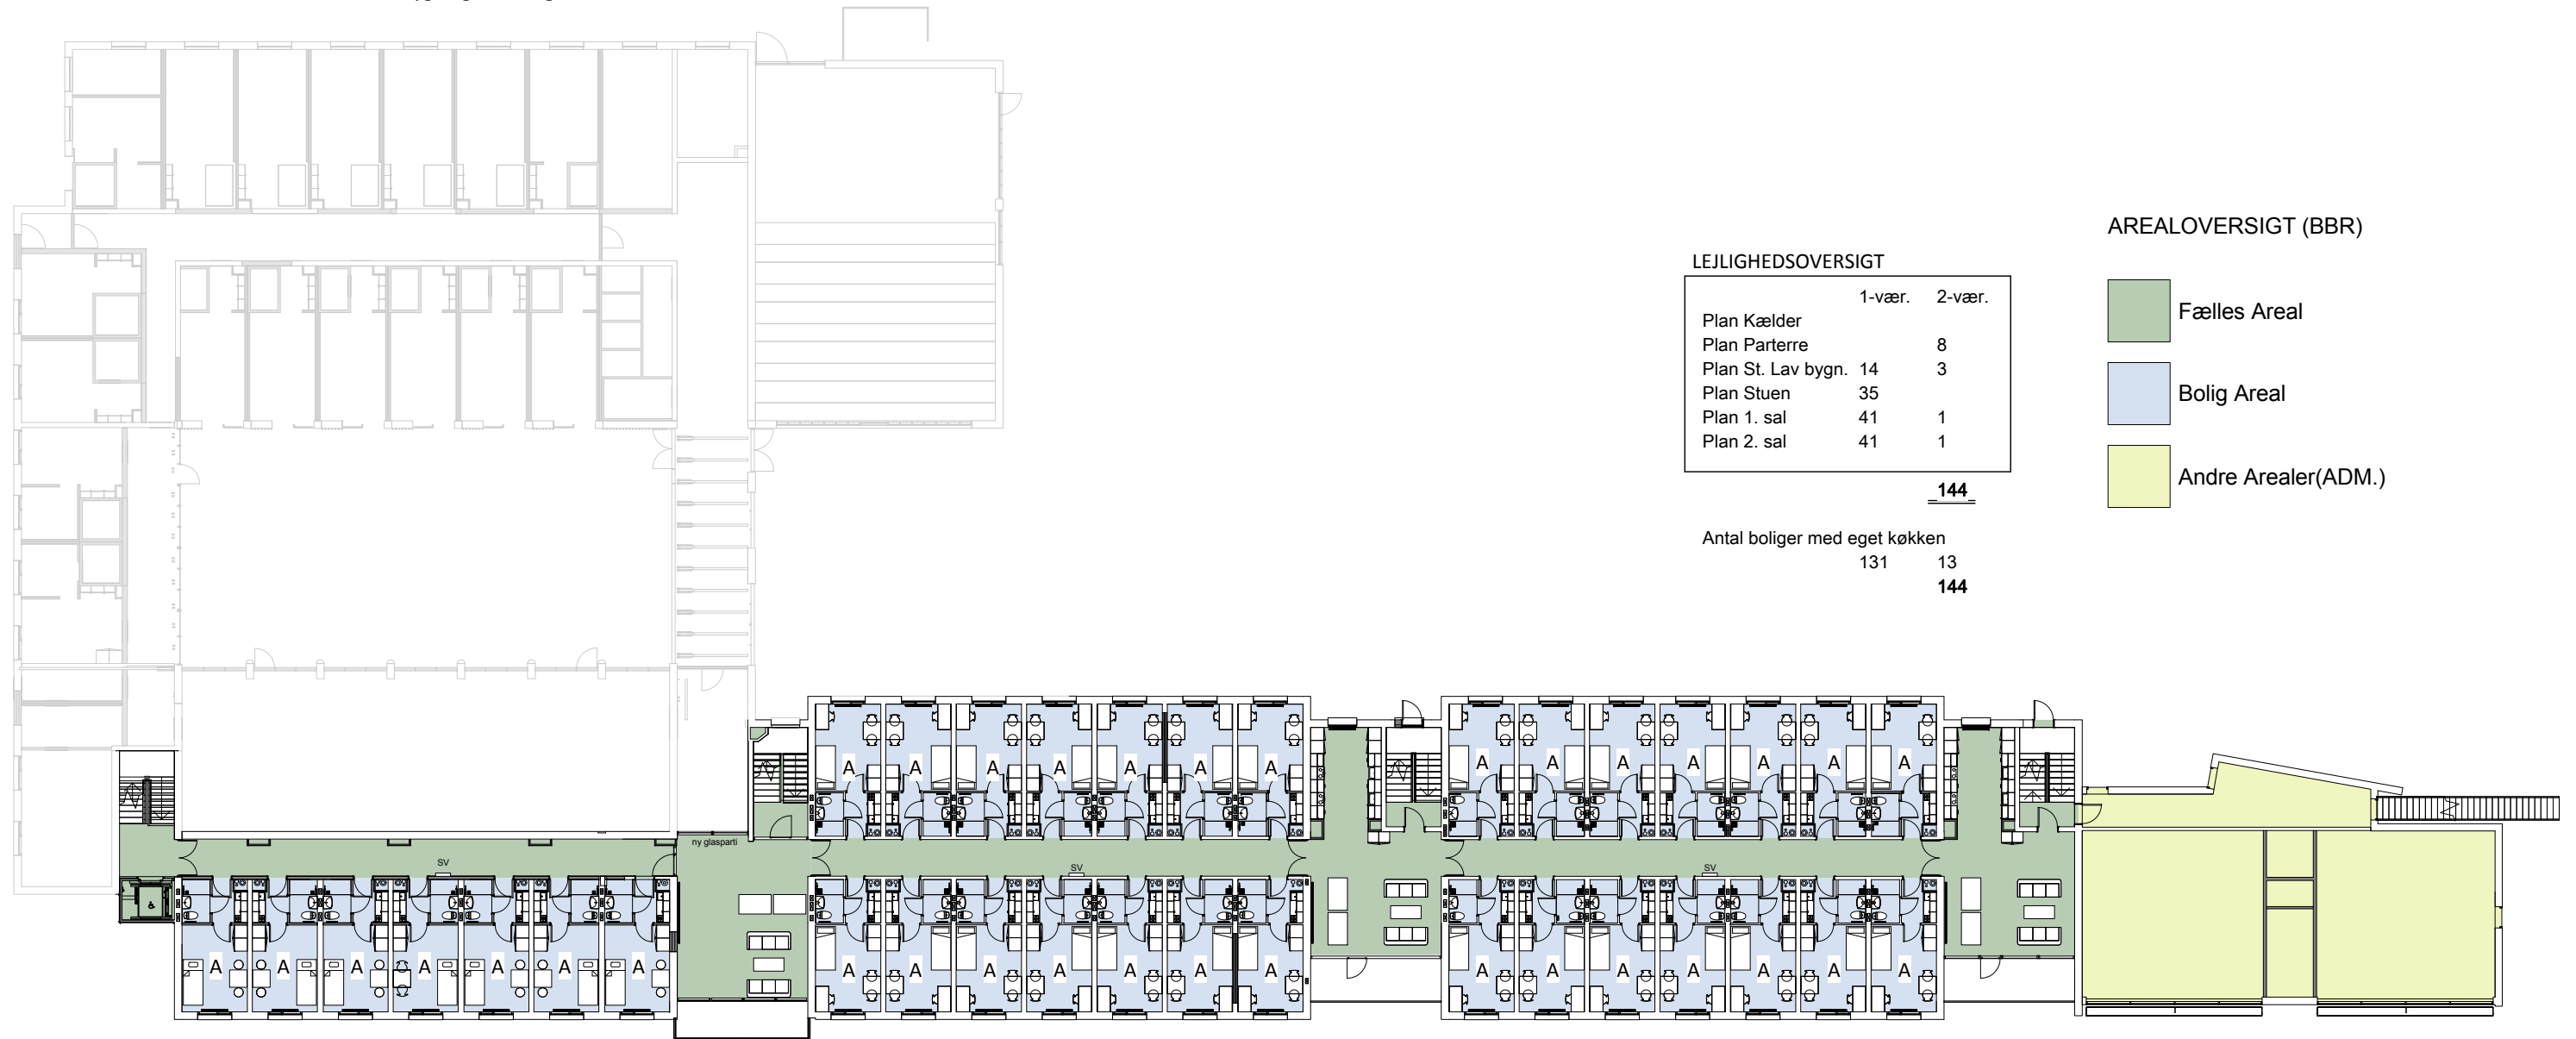

## LEJLIGHEDSOVERSIGT

	1-vær.	2-vær.
Plan Kælder		
Plan Parterre		8
Plan St. Lav bygn.	14	3
Plan Stuen	35	
Plan 1. sal	41	1
Plan 2. sal	41	1
	<b>144</b>	

## AREALOVERSIGT (BBR)

<span style="display: inline-block; width: 15px; height: 15px; background-color: #90EE90; border: 1px solid black;"></span> Fælles Areal
<span style="display: inline-block; width: 15px; height: 15px; background-color: #ADD8E6; border: 1px solid black;"></span> Bolig Areal
<span style="display: inline-block; width: 15px; height: 15px; background-color: #FFFF00; border: 1px solid black;"></span> Andre Arealer(ADM.)

Antal boliger med eget køkken	131	13
	<b>144</b>	

BLOK 1 - 7 stk. Type A lejl.  
med KØKKEN

BLOK 2 - 14 stk. Type A lejl.

BLOK 3 - 14 stk. Type A lejl.

REV	REV.DATO	NOTER	INT.
-----	----------	-------	------

## FOB Studiebolighus

KANT/arkitekter

DOMINIA

SAGSADRESSE: Ingemannsvej 35, 4200 Slagelse  
Matrikel: 368l, Slagelse MarkjorderBygherre: FOB - Fællesorganisationens Boligforening, Afd. 87  
Adresse: Slotsalléen 55, 4200 Slagelse

Sags nr.: 0912

Fase: Myndighedsprojekt (rev.

Tegning: Oversigtsplan - Stueetage  
Fremtidige forhold

1) gn. nr.

Rev.

K01\_S1\_H0\_N00


Sign.: aen Kontrol: AEN Godk.: JMO

Dato: 26.03.2015

Målestok: 1:300

- KANT Arkitekter A/S
- DOMINIA A/S

Ryesgade 19C, 2. Sal, 2200 København N  
Ved Vesterport 6, 1612 København VT+45 77 32 57 00  
T+45 33 43 45 00www.kant.dk  
www.dominia.dkNOTE: Alle mål kontrolleres og koordineres af entreprenør og leverandør  
Tegninger med nedtonede bygningsdele skal printes gråtonet  
Spejlsprojektion

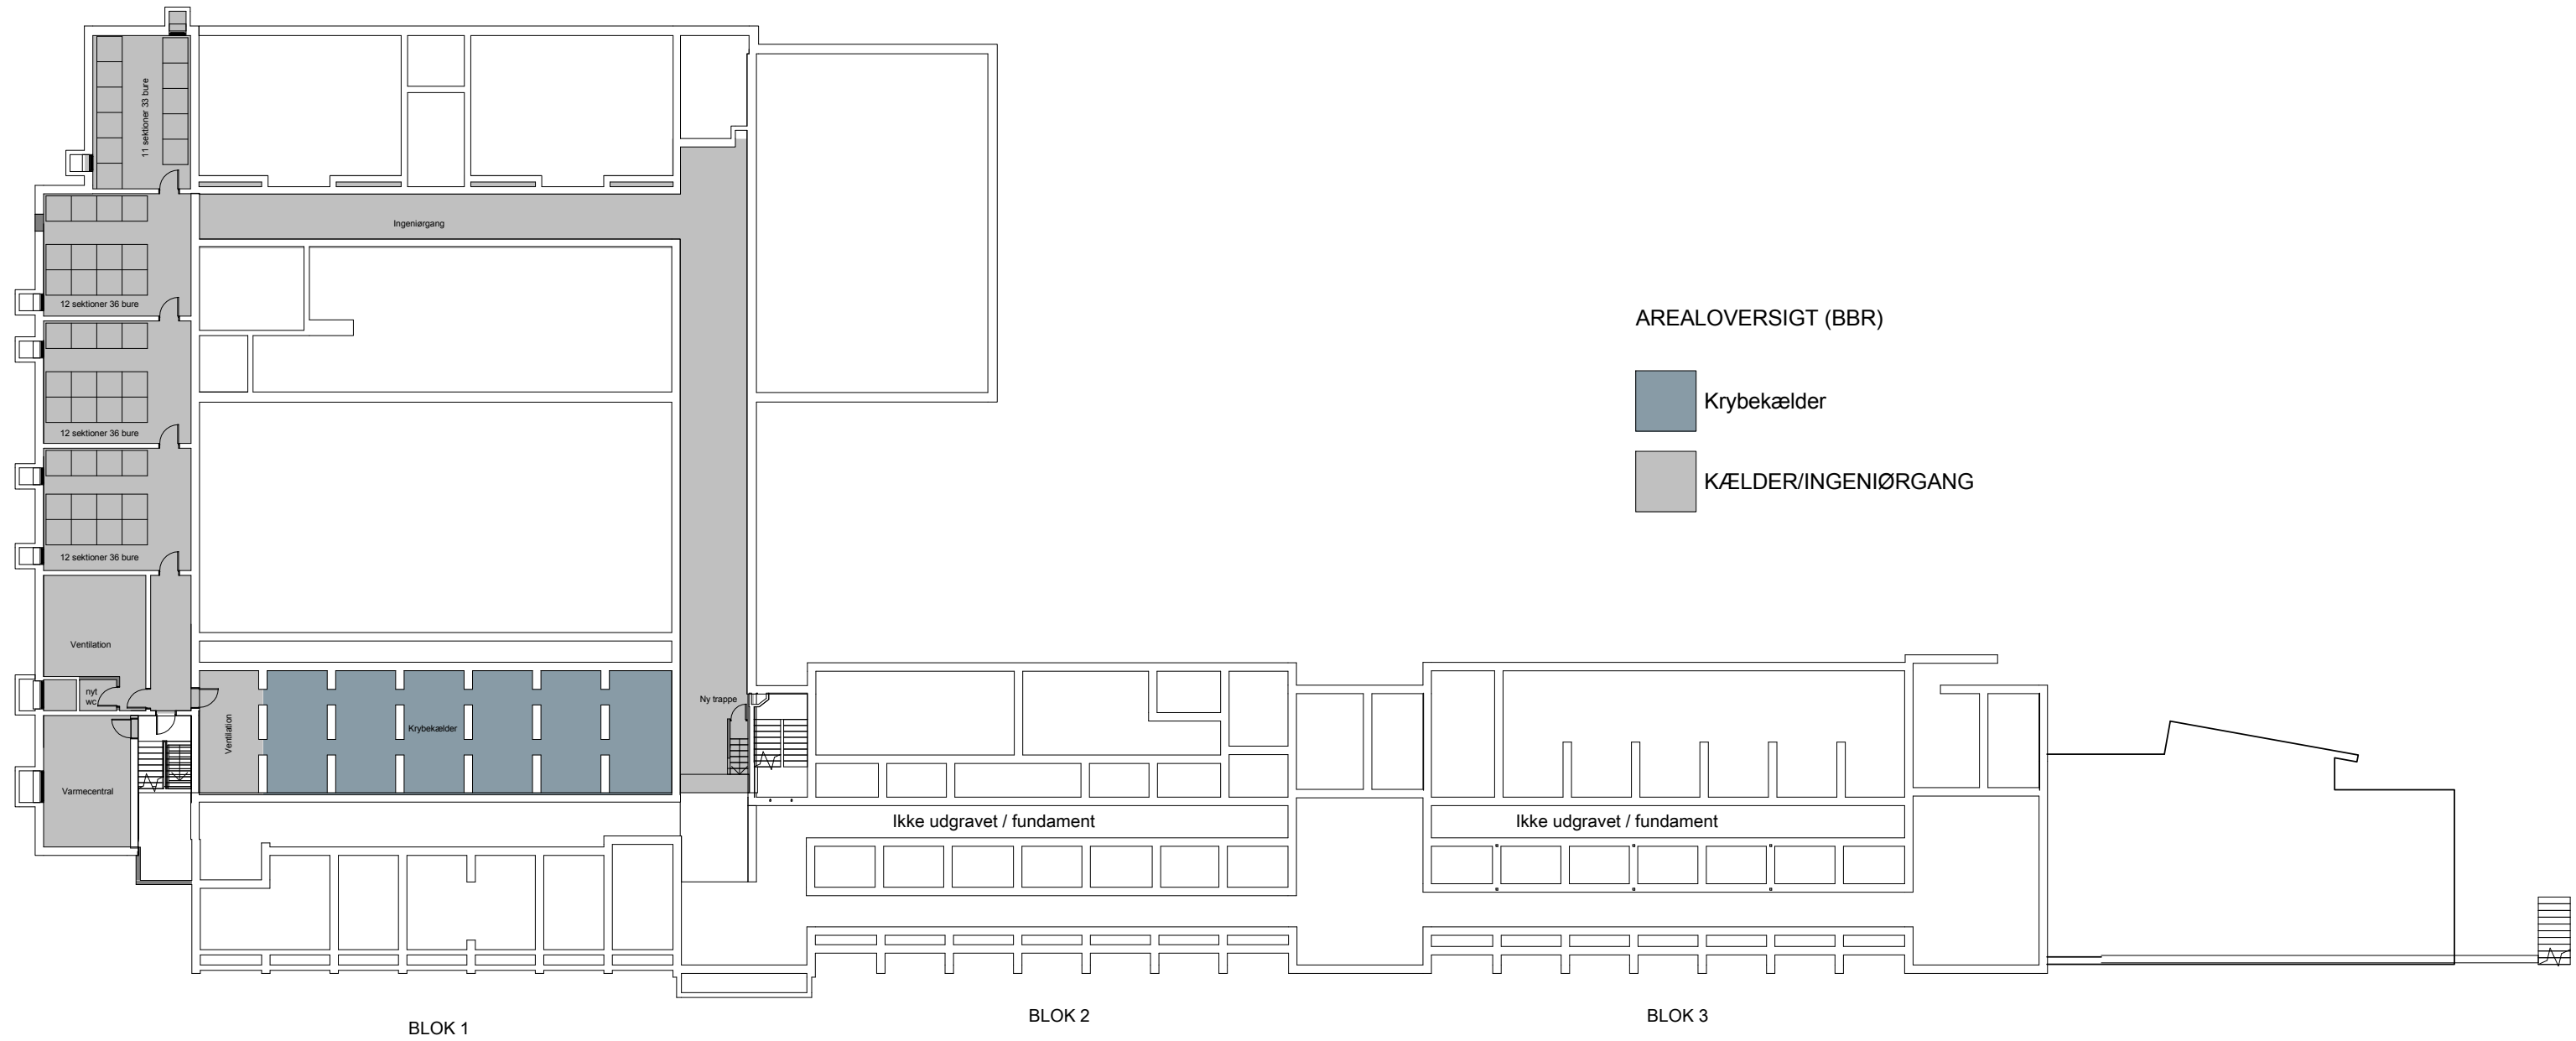

REV	REV.DATO	NOTER	INT.
-----	----------	-------	------

## FOB Studiebølgghus

**KANT** / arkitekter

**DOMINIA**

SAGSADRESSE: Ingemannsvej 35, 4200 Slagelse  
 MATRIKEL: 368I, Slagelse Markjorder

Bygherre: FOB - Fællesorganisationens Boligforening, Afd. 87  
 Adresse: Slotsalléen 55, 4200 Slagelse

Sags nr.: 0912

Fase: Myndighedsprojekt (rev. 1)

Tegning: Oversigtsplan - Krybekælder / Kælder  
 Fremtidige forhold

1) gn. nr. Rev.

**K01\_S1\_H0\_NOK**

Sign.: aen Kontrol: AEN Godk.: JMO Dato: 26.03.2015 Målestok: 1:300

- KANT Arkitekter A/S Rymsgade 19C, 2. Sal, 2200 København N T+45 77 32 57 00 www.kant.dk
- DOMINIA A/S Ved Vesterport 6, 1612 København V T+45 33 43 45 00 www.dominia.dk




NOTE: Alle mål kontrolleres og koordineres af entreprenør og leverandør  
 Tegninger med nedtonede bygningsdele skal printes gråtonet  
 Spejlsprojektion

LAV BYGNING - 6 stk. Type L1 og L2  
 1 lejl. Type L3  
 2 stk Type L4 og L5

Ny indgangsdør

Ny dør

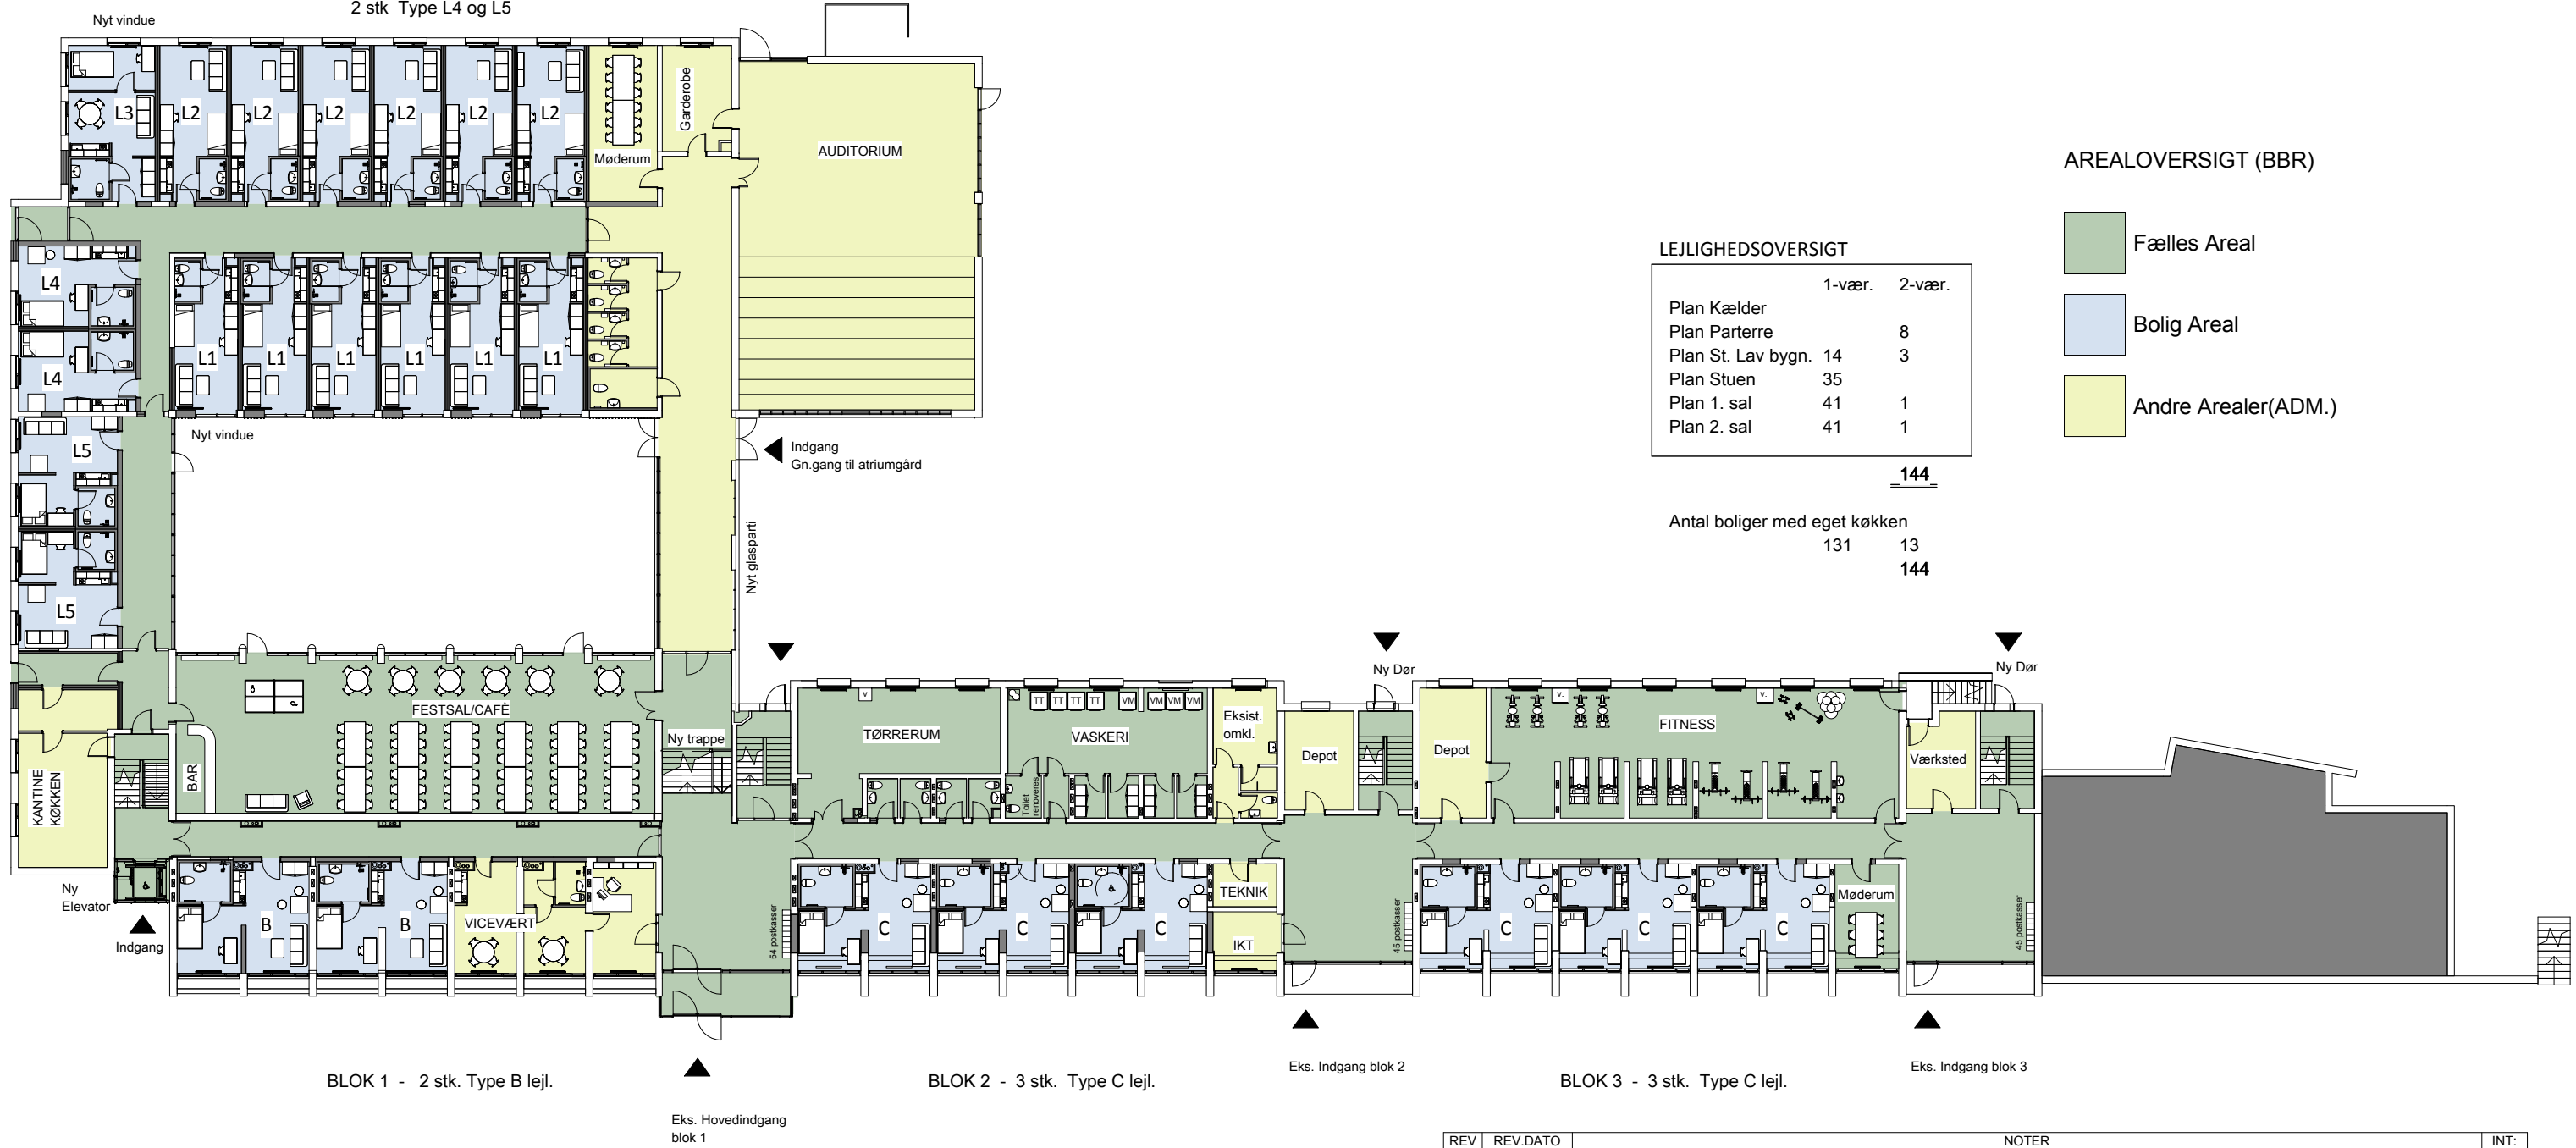

**LEJLIGHEDSOVERSIGT**

	1-vær.	2-vær.
Plan Kælder		
Plan Parterre		8
Plan St. Lav bygn.	14	3
Plan 1. sal	41	1
Plan 2. sal	41	1
<b>144</b>		

**AREALOVERSIGT (BBR)**

- Fælles Areal
- Bolig Areal
- Andre Arealer(ADM.)

Antal boliger med eget køkken  
 131 13  
**144**

BLOK 1 - 2 stk. Type B lejl.

BLOK 2 - 3 stk. Type C lejl.

BLOK 3 - 3 stk. Type C lejl.

REV	REV.DATO	NOTER	INT.

## FOB Studiebolighus

**KANT** /arkitekter

**DOMINIA**

SAGSADRESSE: Ingemannsvej 35, 4200 Slagelse  
 MATRIKEL: 368l, Slagelse Markjorder

Bygherre: FOB - Fællesorganisationens Boligforening, Afd. 87  
 Adresse: Slotsalléen 55, 4200 Slagelse

Sags nr.: 0912

Fase: Myndighedsprojekt (rev. 1)

Tegning: Oversigtsplan - Parterreetage  
 Fremtidige forhold

1) gn. nr. Rev.


**K01\_S1\_H0\_N0P**

Sign.: aen Kontrol: AEN Godk.: JMO Dato: 26.03.2015 Målestok: 1:300

- KANT Arkitekter A/S
- Ryesgade 19C, 2. Sal, 2200 København N
- T+45 77 32 57 00
- www.kant.dk
- o DOMINIA A/S
- Ved Vesterport 6, 1612 København V
- T+45 33 43 45 00
- www.dominia.dk



NOTE: Alle mål kontrolleres og koordineres af entreprenør og leverandør  
 Tegninger med nedtonede bygningsdele skal printes gråtonet  
 Spejlsprojektion

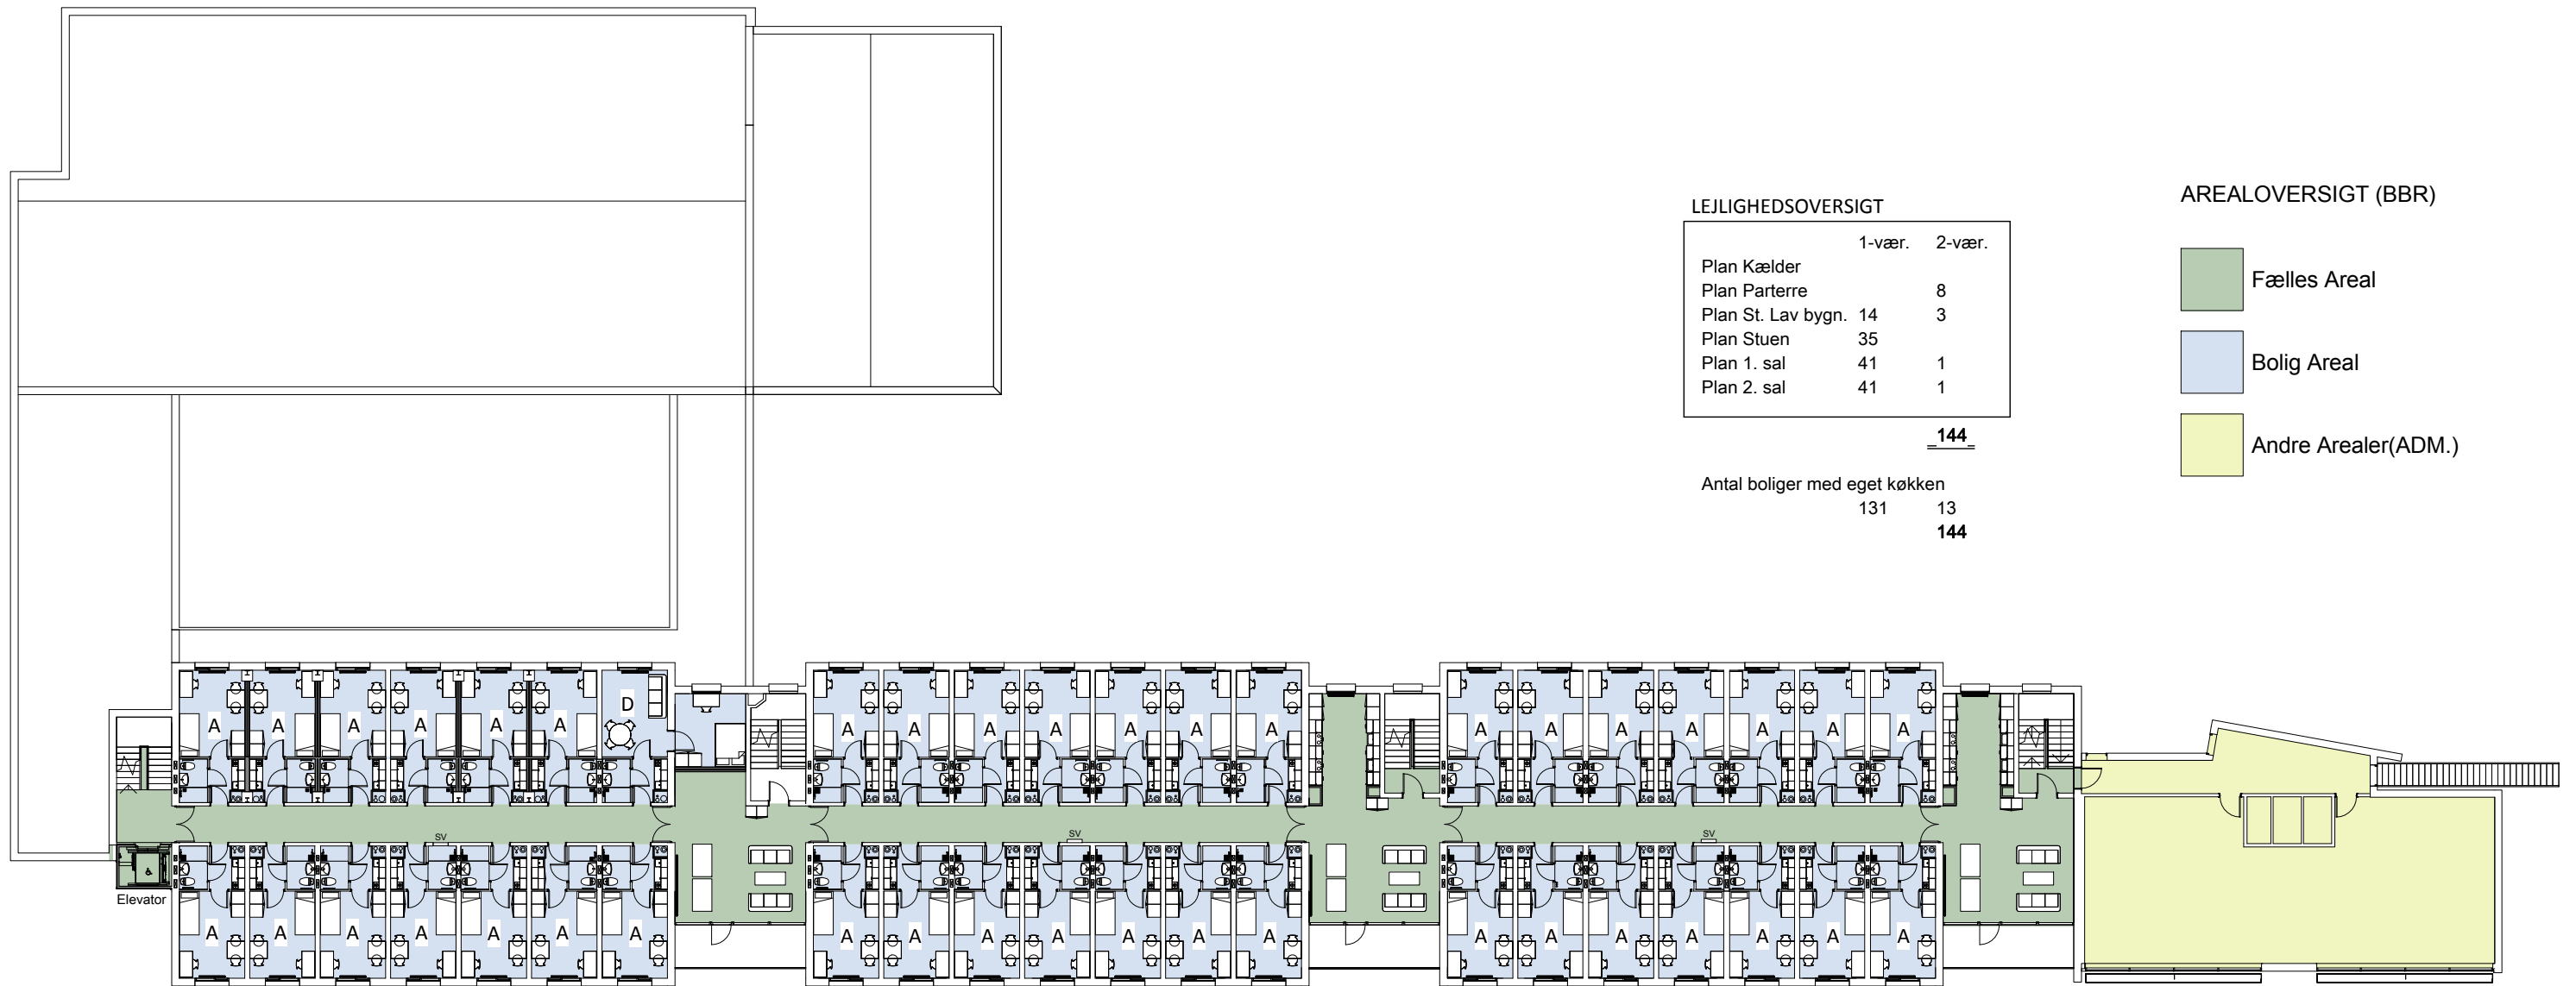

## LEJLIGHEDSOVERSIGT

	1-vær.	2-vær.
Plan Kælder		
Plan Parterre		8
Plan St. Lav bygn.	14	3
Plan Stuen	35	
Plan 1. sal	41	1
Plan 2. sal	41	1

**144**

Antal boliger med eget køkken

131

**144**

## AREALOVERSIGT (BBR)

<span style="display:inline-block; width:15px; height:15px; background-color:#8ebf8e; border:1px solid black;"></span> Fælles Areal
<span style="display:inline-block; width:15px; height:15px; background-color:#a6c9e6; border:1px solid black;"></span> Bolig Areal
<span style="display:inline-block; width:15px; height:15px; background-color:#ffffcc; border:1px solid black;"></span> Andre Arealer(ADM.)

BLOK 1 - 13 stk. Type A lejl.  
og 1 stk. Type D

BLOK 2 - 14 stk. Type A lejl.  
med KØKKEN

BLOK 3 - 14 stk. Type A lejl.

REV	REV.DATO	NOTER	INT.
-----	----------	-------	------

## FOB Studiebølgghus

**KANT** /arkitekter

**DOMINIA**

SAGSADRESSE: Ingemannsvej 35, 4200 Slagelse  
MATRIKEL: 368l, Slagelse Markjorder

Bygherre: FOB - Fællesorganisationens Boligforening, Afd. 87  
Adresse: Slotsalléen 55, 4200 Slagelse

Sags nr.: 0912

Tegning: Oversigtsplan - 1. Sal  
Fremtidige forhold

Sign.: aen Kontrol: AEN Godk.: JMO

Fase: Myndighedsprojekt (rev. 1)

1) gn. nr. Rev.

**K01\_S1\_H0\_N01**

Dato: 26.03.2015 Målestok: 1:300

- KANT Arkitekter A/S
- DOMINIA A/S

Rymsgade 19C, 2. Sal, 2200 København N  
Ved Vesterport 6, 1612 København V

T+45 77 32 57 00  
T+45 33 43 45 00

www.kant.dk  
www.dominia.dk



NOTE: Alle mål kontrolleres og koordineres af entreprenør og leverandør  
Tegninger med nedtonede bygningsdele skal printes gråtonet  
Spejlsprojektion



BLOK 1 - 13 stk. Type A lejl.  
og 1 stk. Type D

BLOK 2 - 14 stk. Type A lejl.

BLOK 3 - 14 stk. Type A lejl.

## LEJLIGHEDSOVERSIGT

	1-vær.	2-vær.
Plan Kælder		
Plan Parterre		8
Plan St. Lav bygn.	14	3
Plan Stuen	35	
Plan 1. sal	41	1
Plan 2. sal	41	1

**144**

Antal boliger med eget køkken  
131 13  
**144**

## AREALOVERSIGT (BBR)

<span style="display:inline-block; width:15px; height:15px; background-color:#90EE90; border:1px solid black;"></span> Fælles Areal
<span style="display:inline-block; width:15px; height:15px; background-color:#ADD8E6; border:1px solid black;"></span> Bolig Areal

REV	REV.DATO	NOTER	INT.
-----	----------	-------	------

## FOB Studiebølg

**KANT** /arkitekter

**DOMINIA**

SAGSADRESSE: Ingemannsvej 35, 4200 Slagelse  
MATRIKEL: 368l, Slagelse Markjorder

Bygherre: FOB - Fællesorganisationens Boligforening, Afd. 87  
Adresse: Slotsalléen 55, 4200 Slagelse

Sags nr.: 0912

Tegning: Oversigtsplan - 2. Sal  
Fremtidige forhold

Sign.: aen Kontrol: AEN Godk.: JMO

- KANT Arkitekter A/S
- DOMINIA A/S

Rymsgade 19C, 2. Sal, 2200 København N  
Ved Vesterport 6, 1612 København V

Fase: Myndighedsprojekt (rev. 1)

1) gn. nr. Rev.

**K01\_S1\_H0\_N02**

Dato: 26.03.2015 Målestok: 1:300

T+45 77 32 57 00 www.kant.dk  
T+45 33 43 45 00 www.dominia.dk



NOTE: Alle mål kontrolleres og koordineres af entreprenør og leverandør  
Tegninger med nedtonede bygningsdele skal printes gråtonet  
Spejlprojektion