

Arealer nye bygninger:	
Tilbygning 1	281 m <sup>2</sup>
Udhæng tilbygning 1	38 m <sup>2</sup>
Tilbygning 2	69 m <sup>2</sup>

Forløbig tryk 2020.08.12

Tilbygning B73 fodboldklub - Slagelse

Emne : Situationsplan

Sag nr. : 2022

Mål : 1 : 500

Dato : Issue Date


Sign. : JH

Fase. : Myndighed

Bygherre : B73 fodboldklub



Se tegning Skitse 3 - Plan - Tilbygning 1 (omklædning) for 1:100

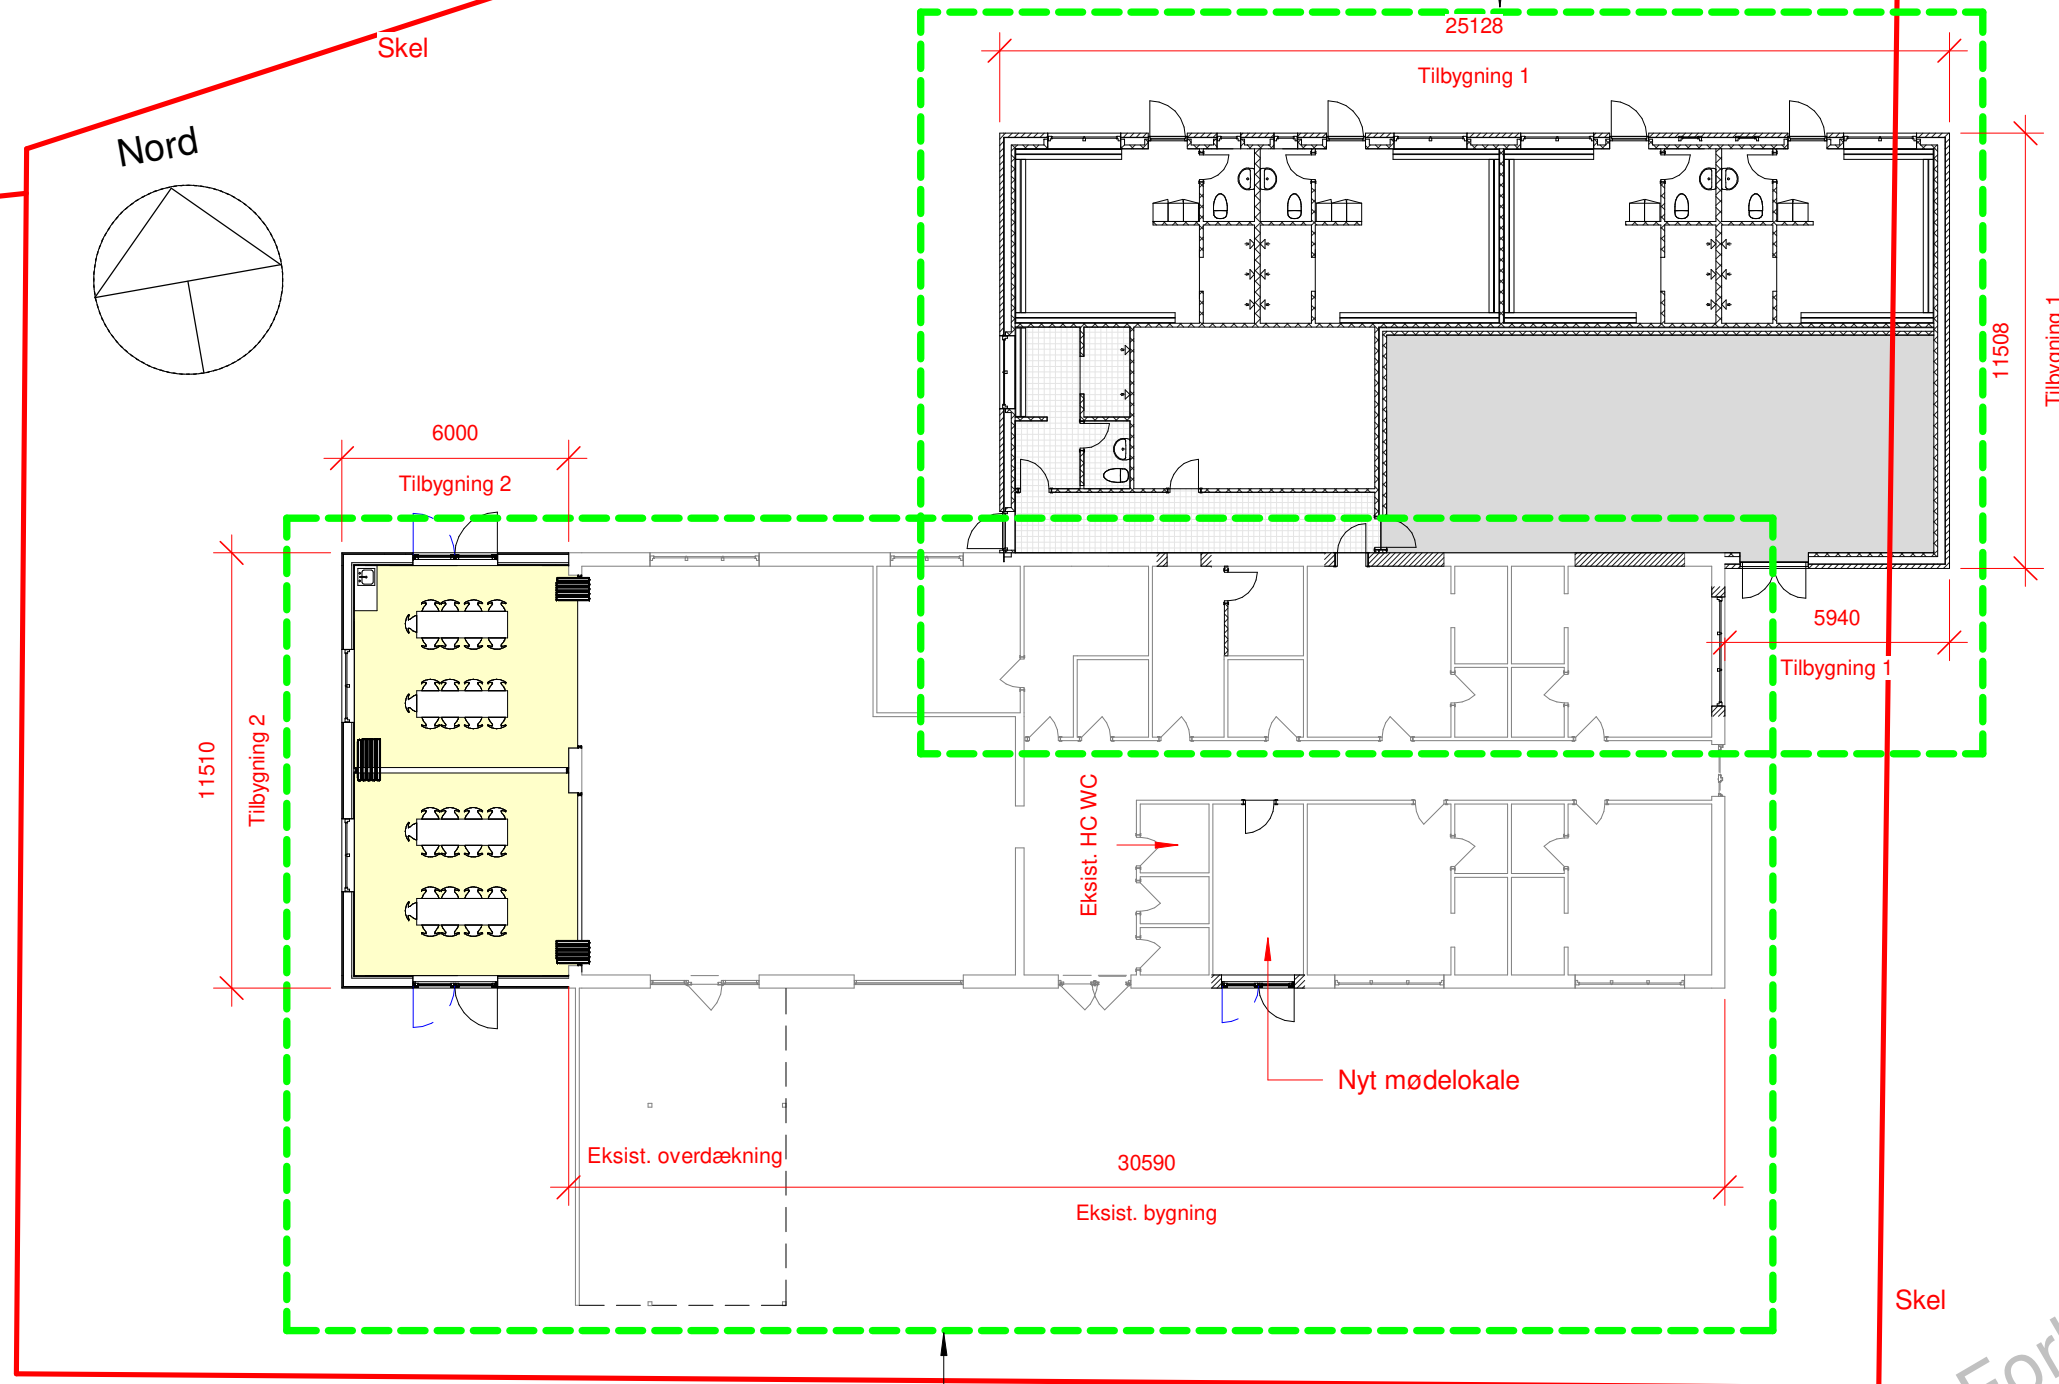

Se tegning Skitse 4 - Plan - Tilbygning 2 (taktik) for 1:100

Forløbig tryk 2020.08.12

Tilbygning B73 fodboldklub - Slagelse

Emne : Fremtidig oversigtsplan

Sag nr. : 2022

Mål : 1 : 200

Dato : Issue Date


Sign. : JH

Fase. : Myndighed

Bygherre B73 fodboldklub





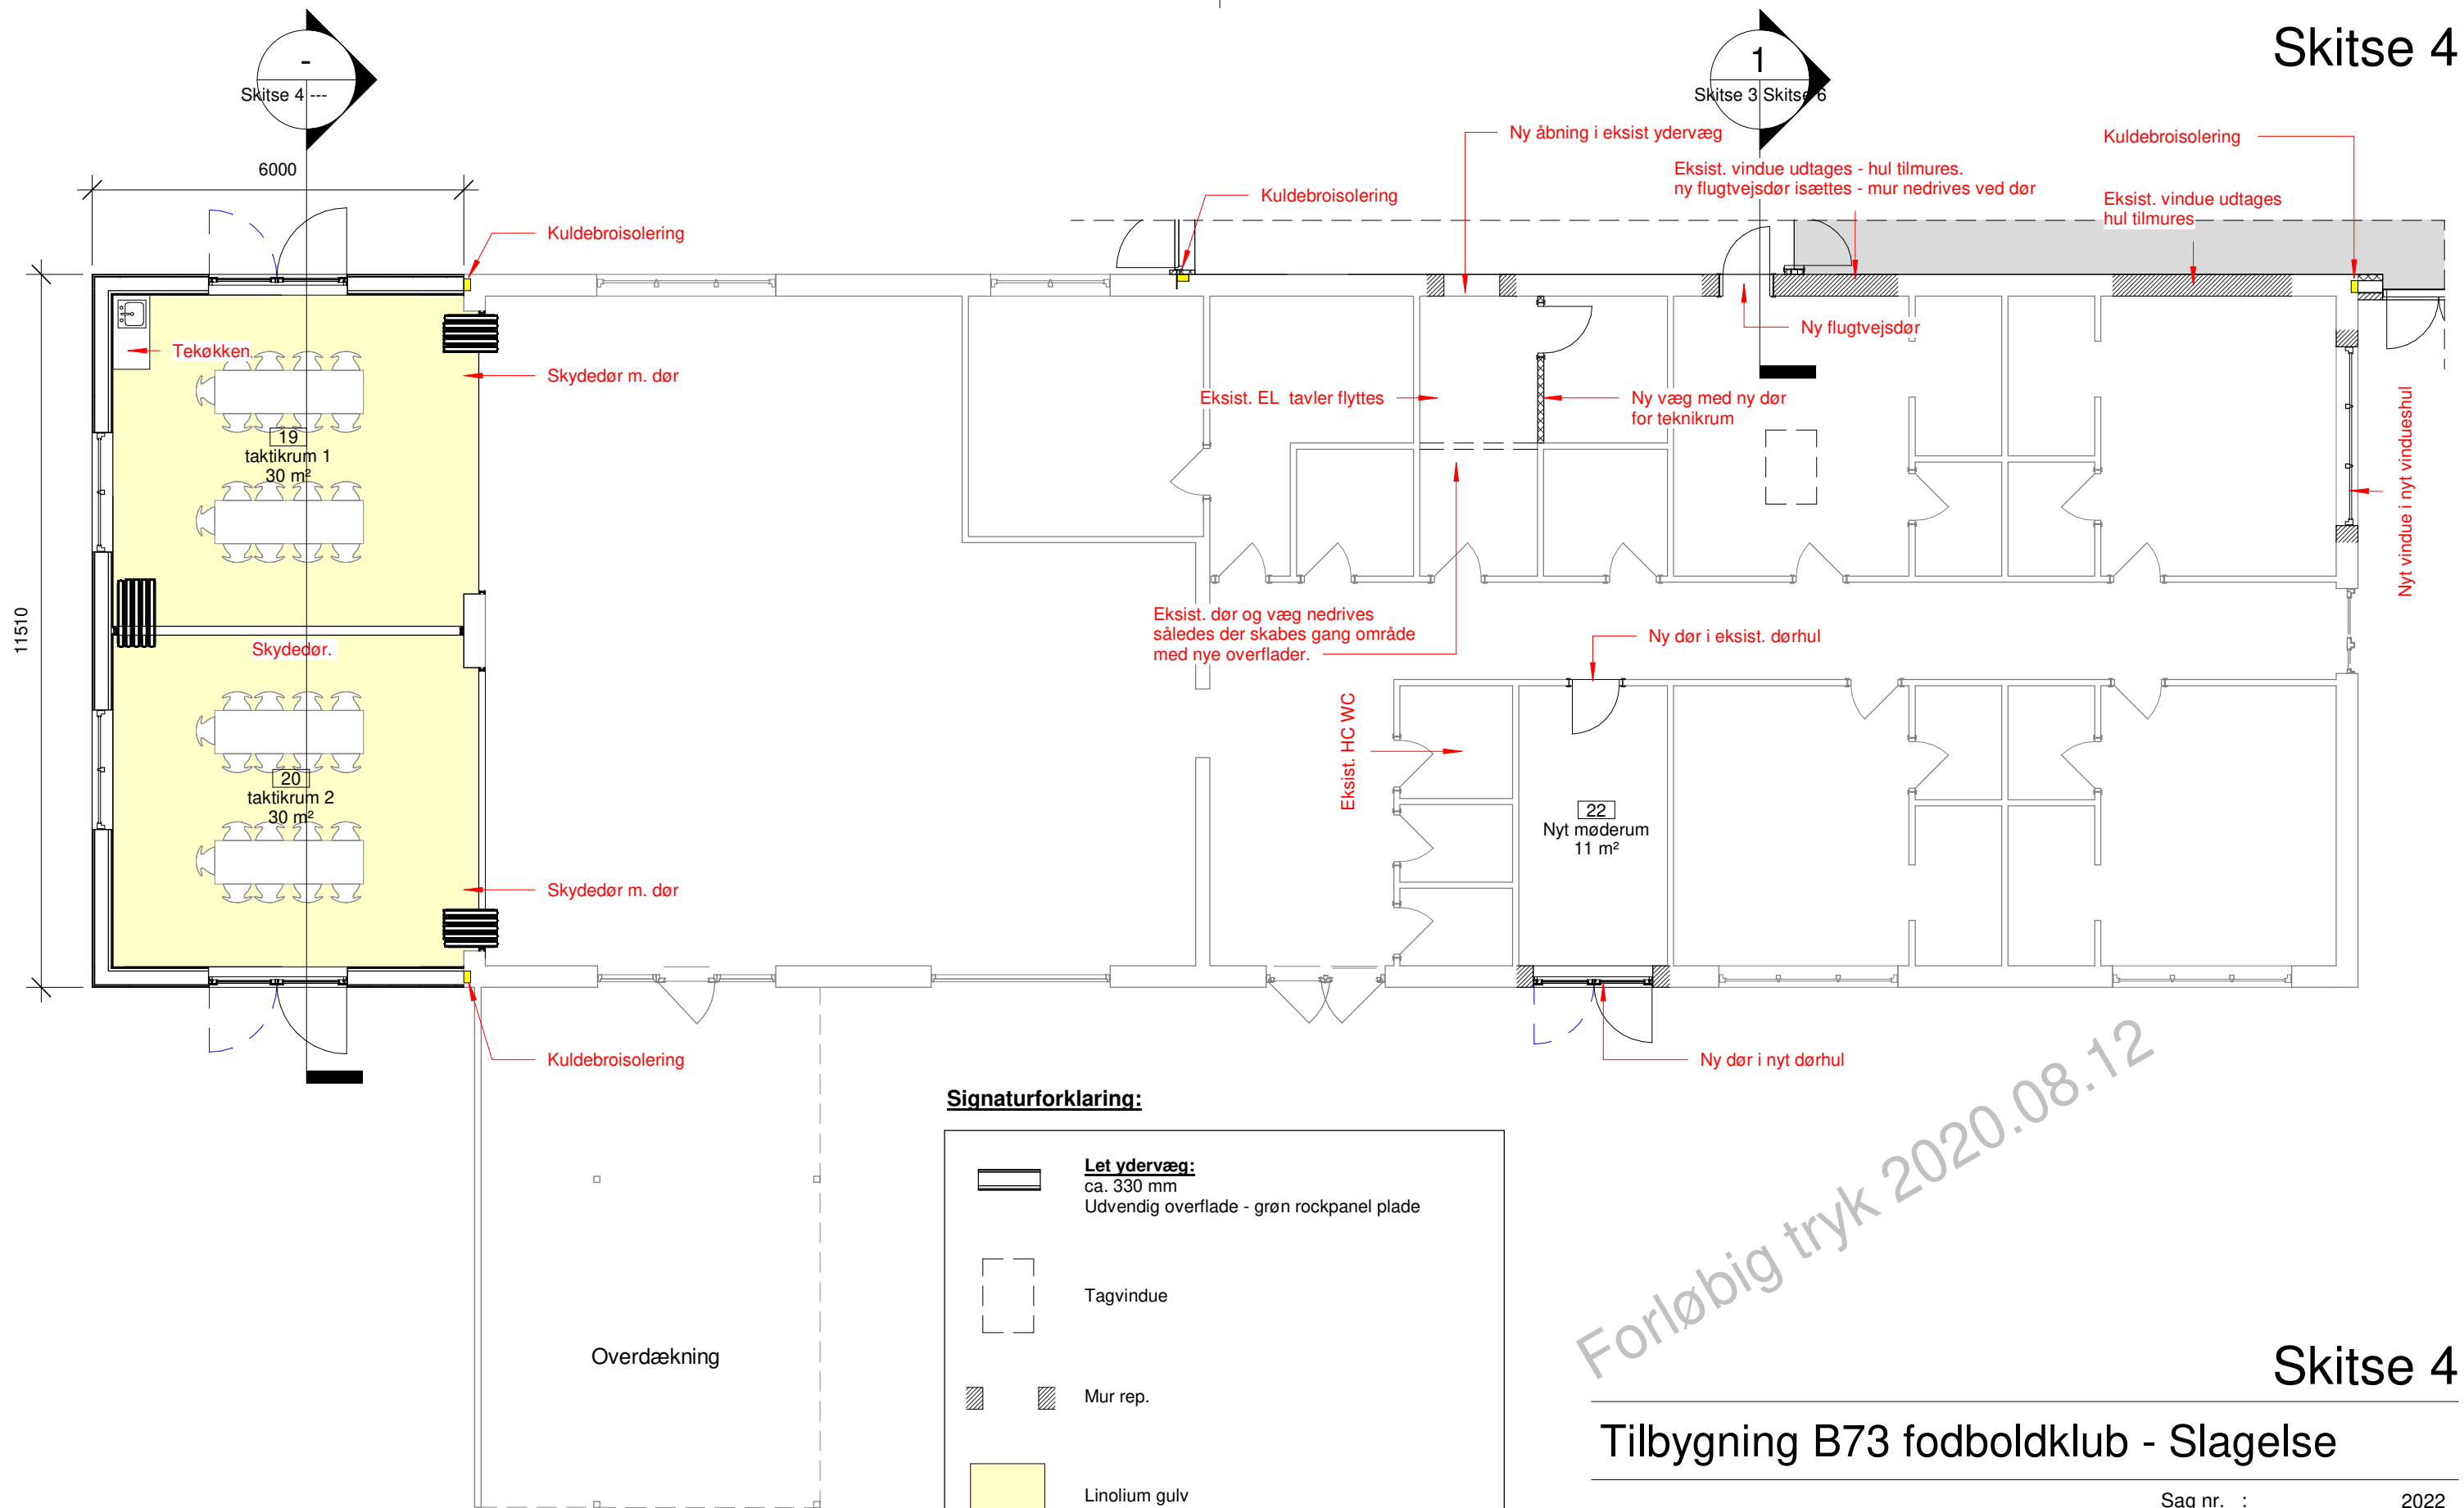

### Signaturforklaring:

	<b>Let ydervæg:</b> ca. 330 mm Udvendig overflade - grøn rockpanel plade
	Tagvindue
	Mur rep.
	Linolium gulv

Forløbig tryk 2020.08.12

## Tilbygning B73 fodboldklub - Slagelse

Emne : Plan - Tilbygning 2 (taktik)

Sag nr. : 2022

Mål : 1 : 100


Dato : Issue Date

Sign. : JH


Fase. : Myndighed

Bygherre B73 fodboldklub


**VESTSJÆLLANDS**  
TEGNESTUE

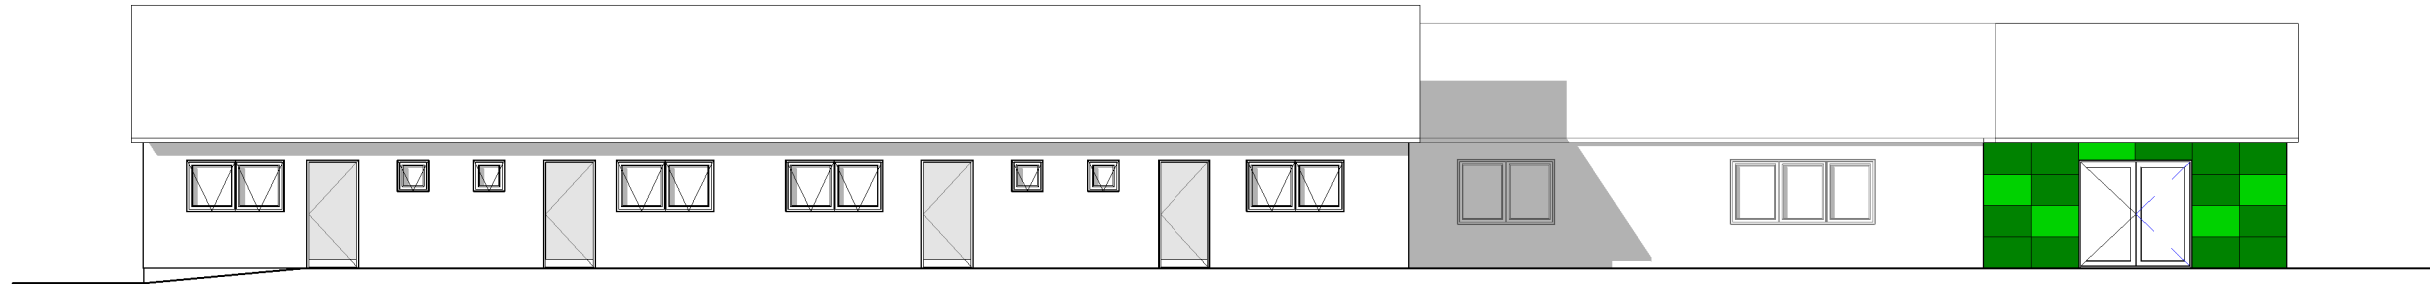


**Facade - bagside (mod nord)**

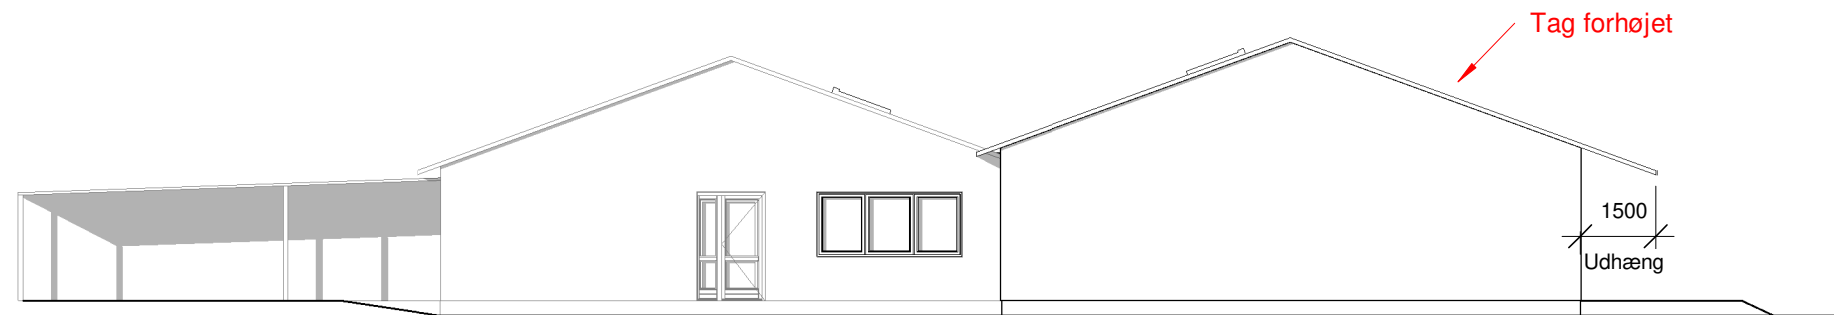

**Gavl mod parkering (mod øst)**

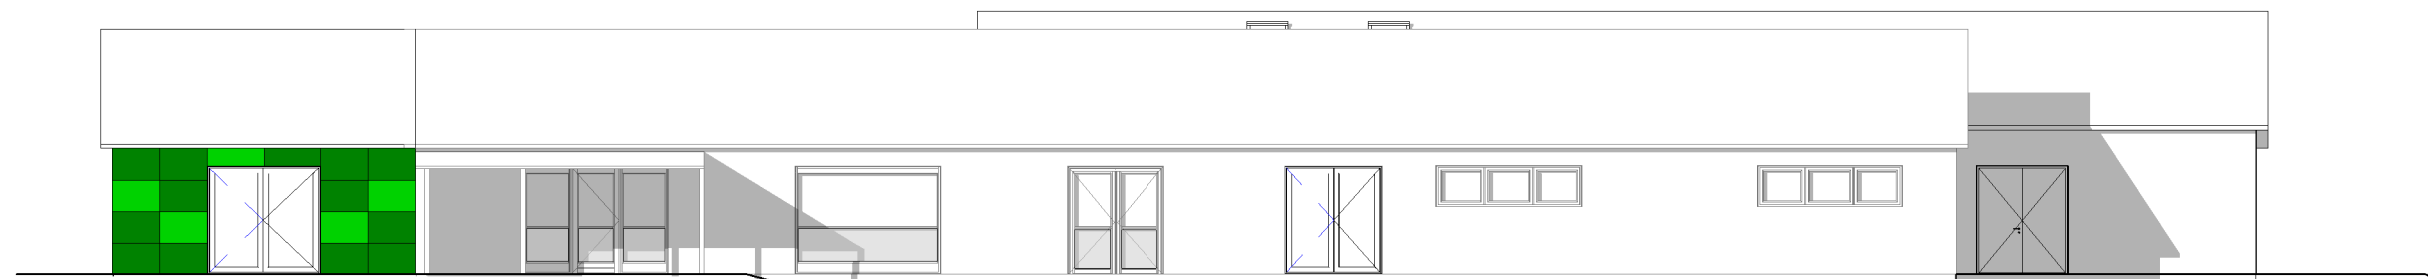

**Facade - mod boldbaner (mod syd)**

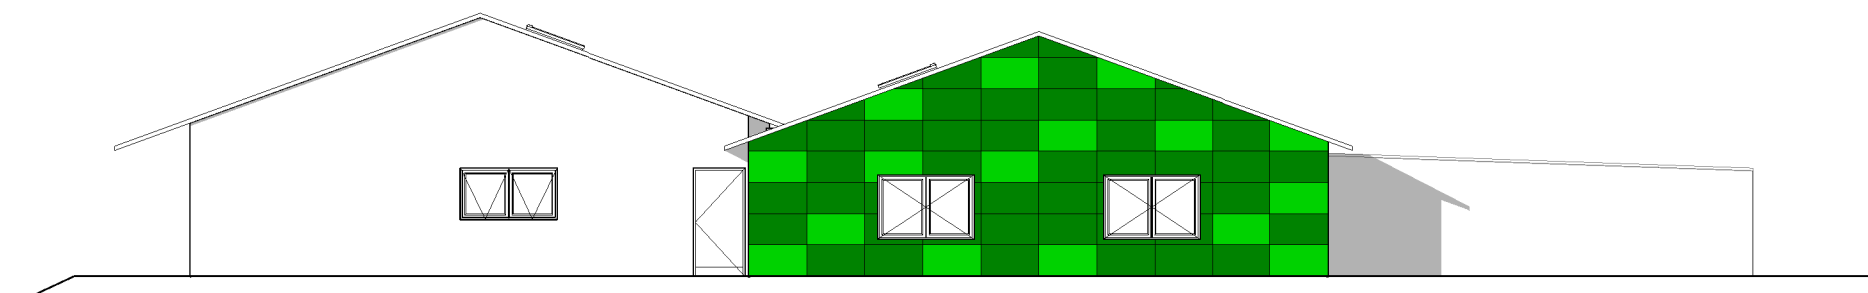

**Gavl bagside (mod vest)**

Forløbig tryk 2020.08.12

Tilbygning B73 fodboldklub - Slagelse

Emne : Facader



Sag nr. : 2022


Mål : 1 : 150

Dato : Issue Date

Sign. : JH

Fase. : Myndighed

Bygherre : B73 fodboldklub

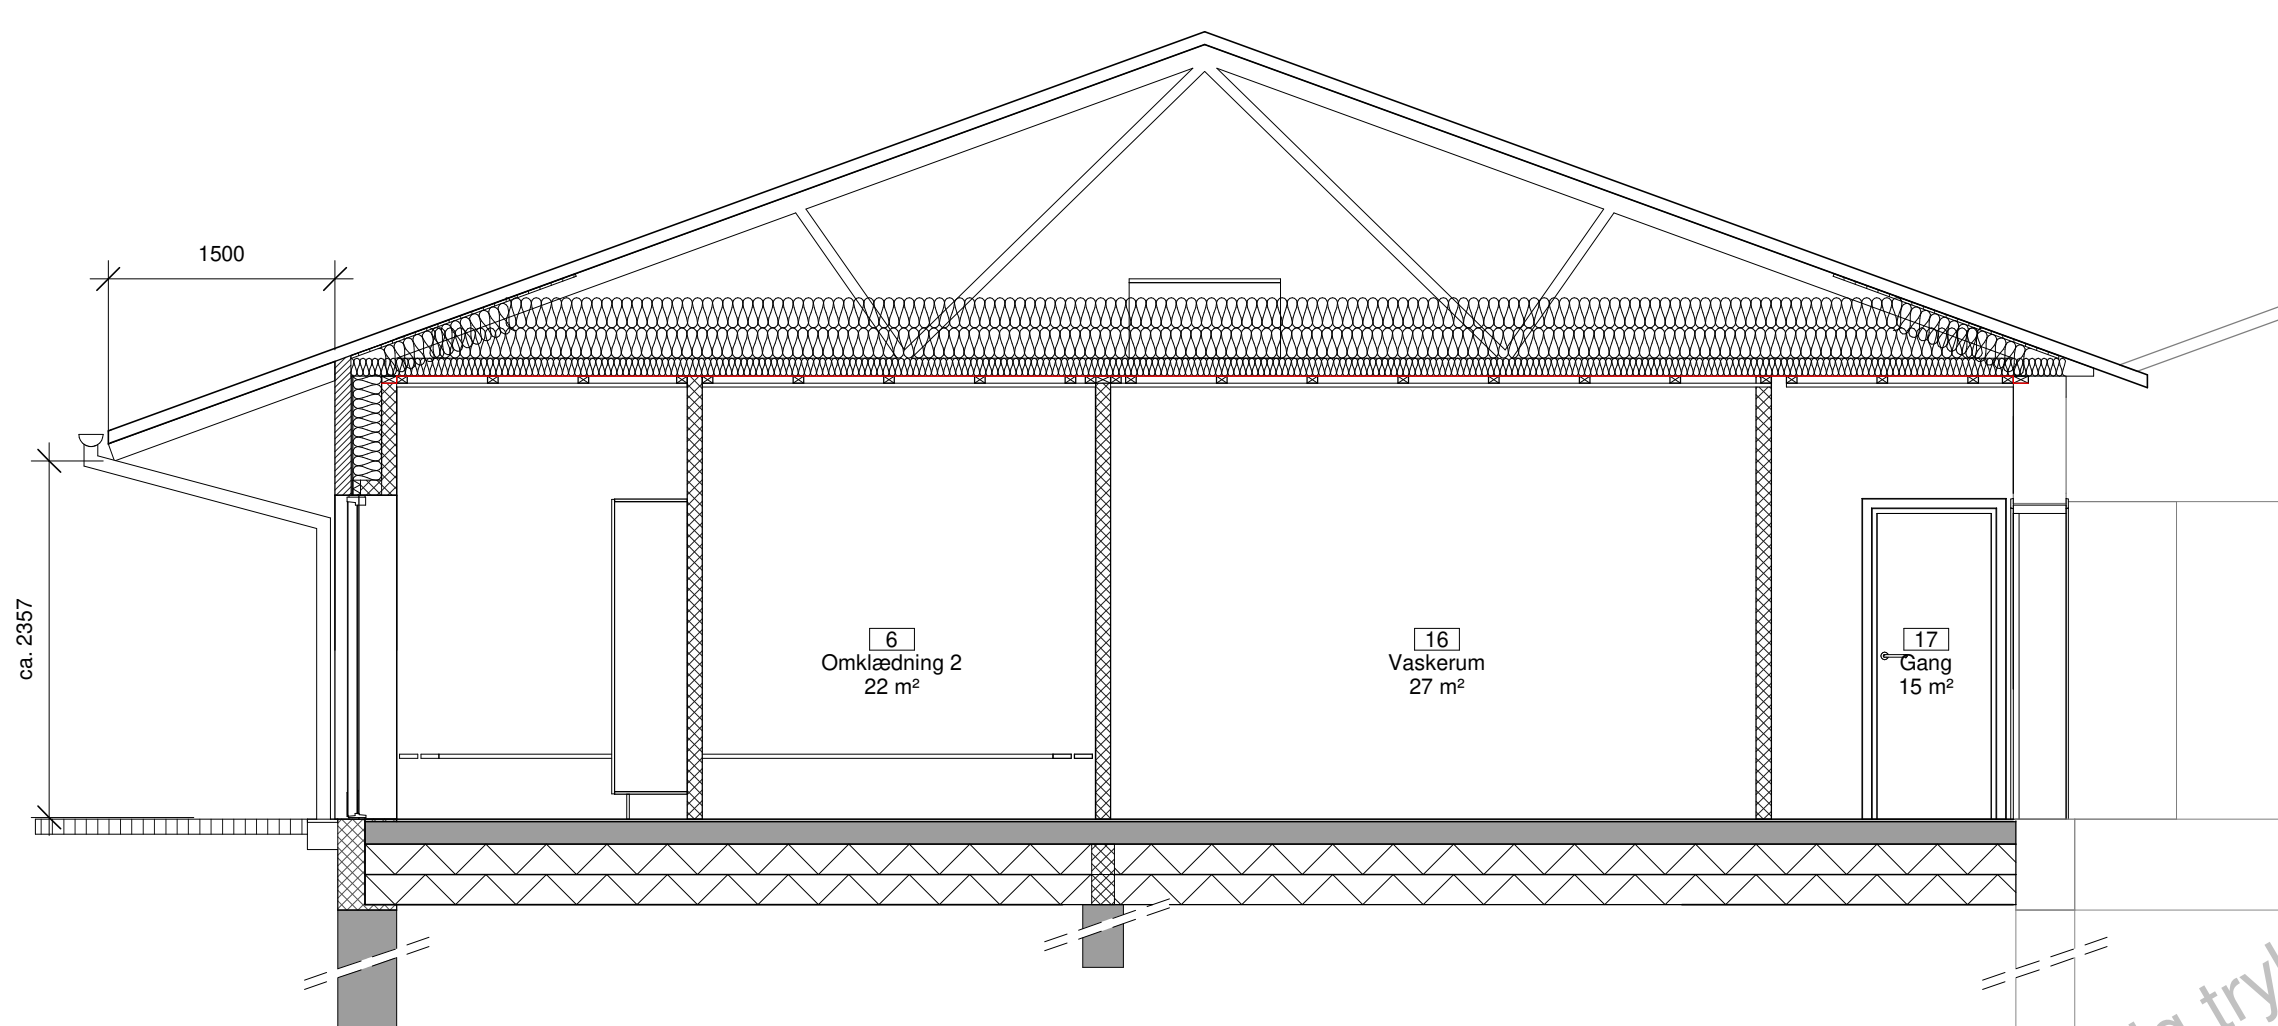

Forløbig tryk 2020.08.12

Tilbygning B73 fodboldklub - Slagelse

Emne : Tværsnit a-a - Tilbygning 1 (omklædning)

Sag nr. : 2022

Mål : 1 : 50


Dato : Issue Date

Sign. : JH

Fase. : Myndighed

Bygherre : B73 fodboldklub



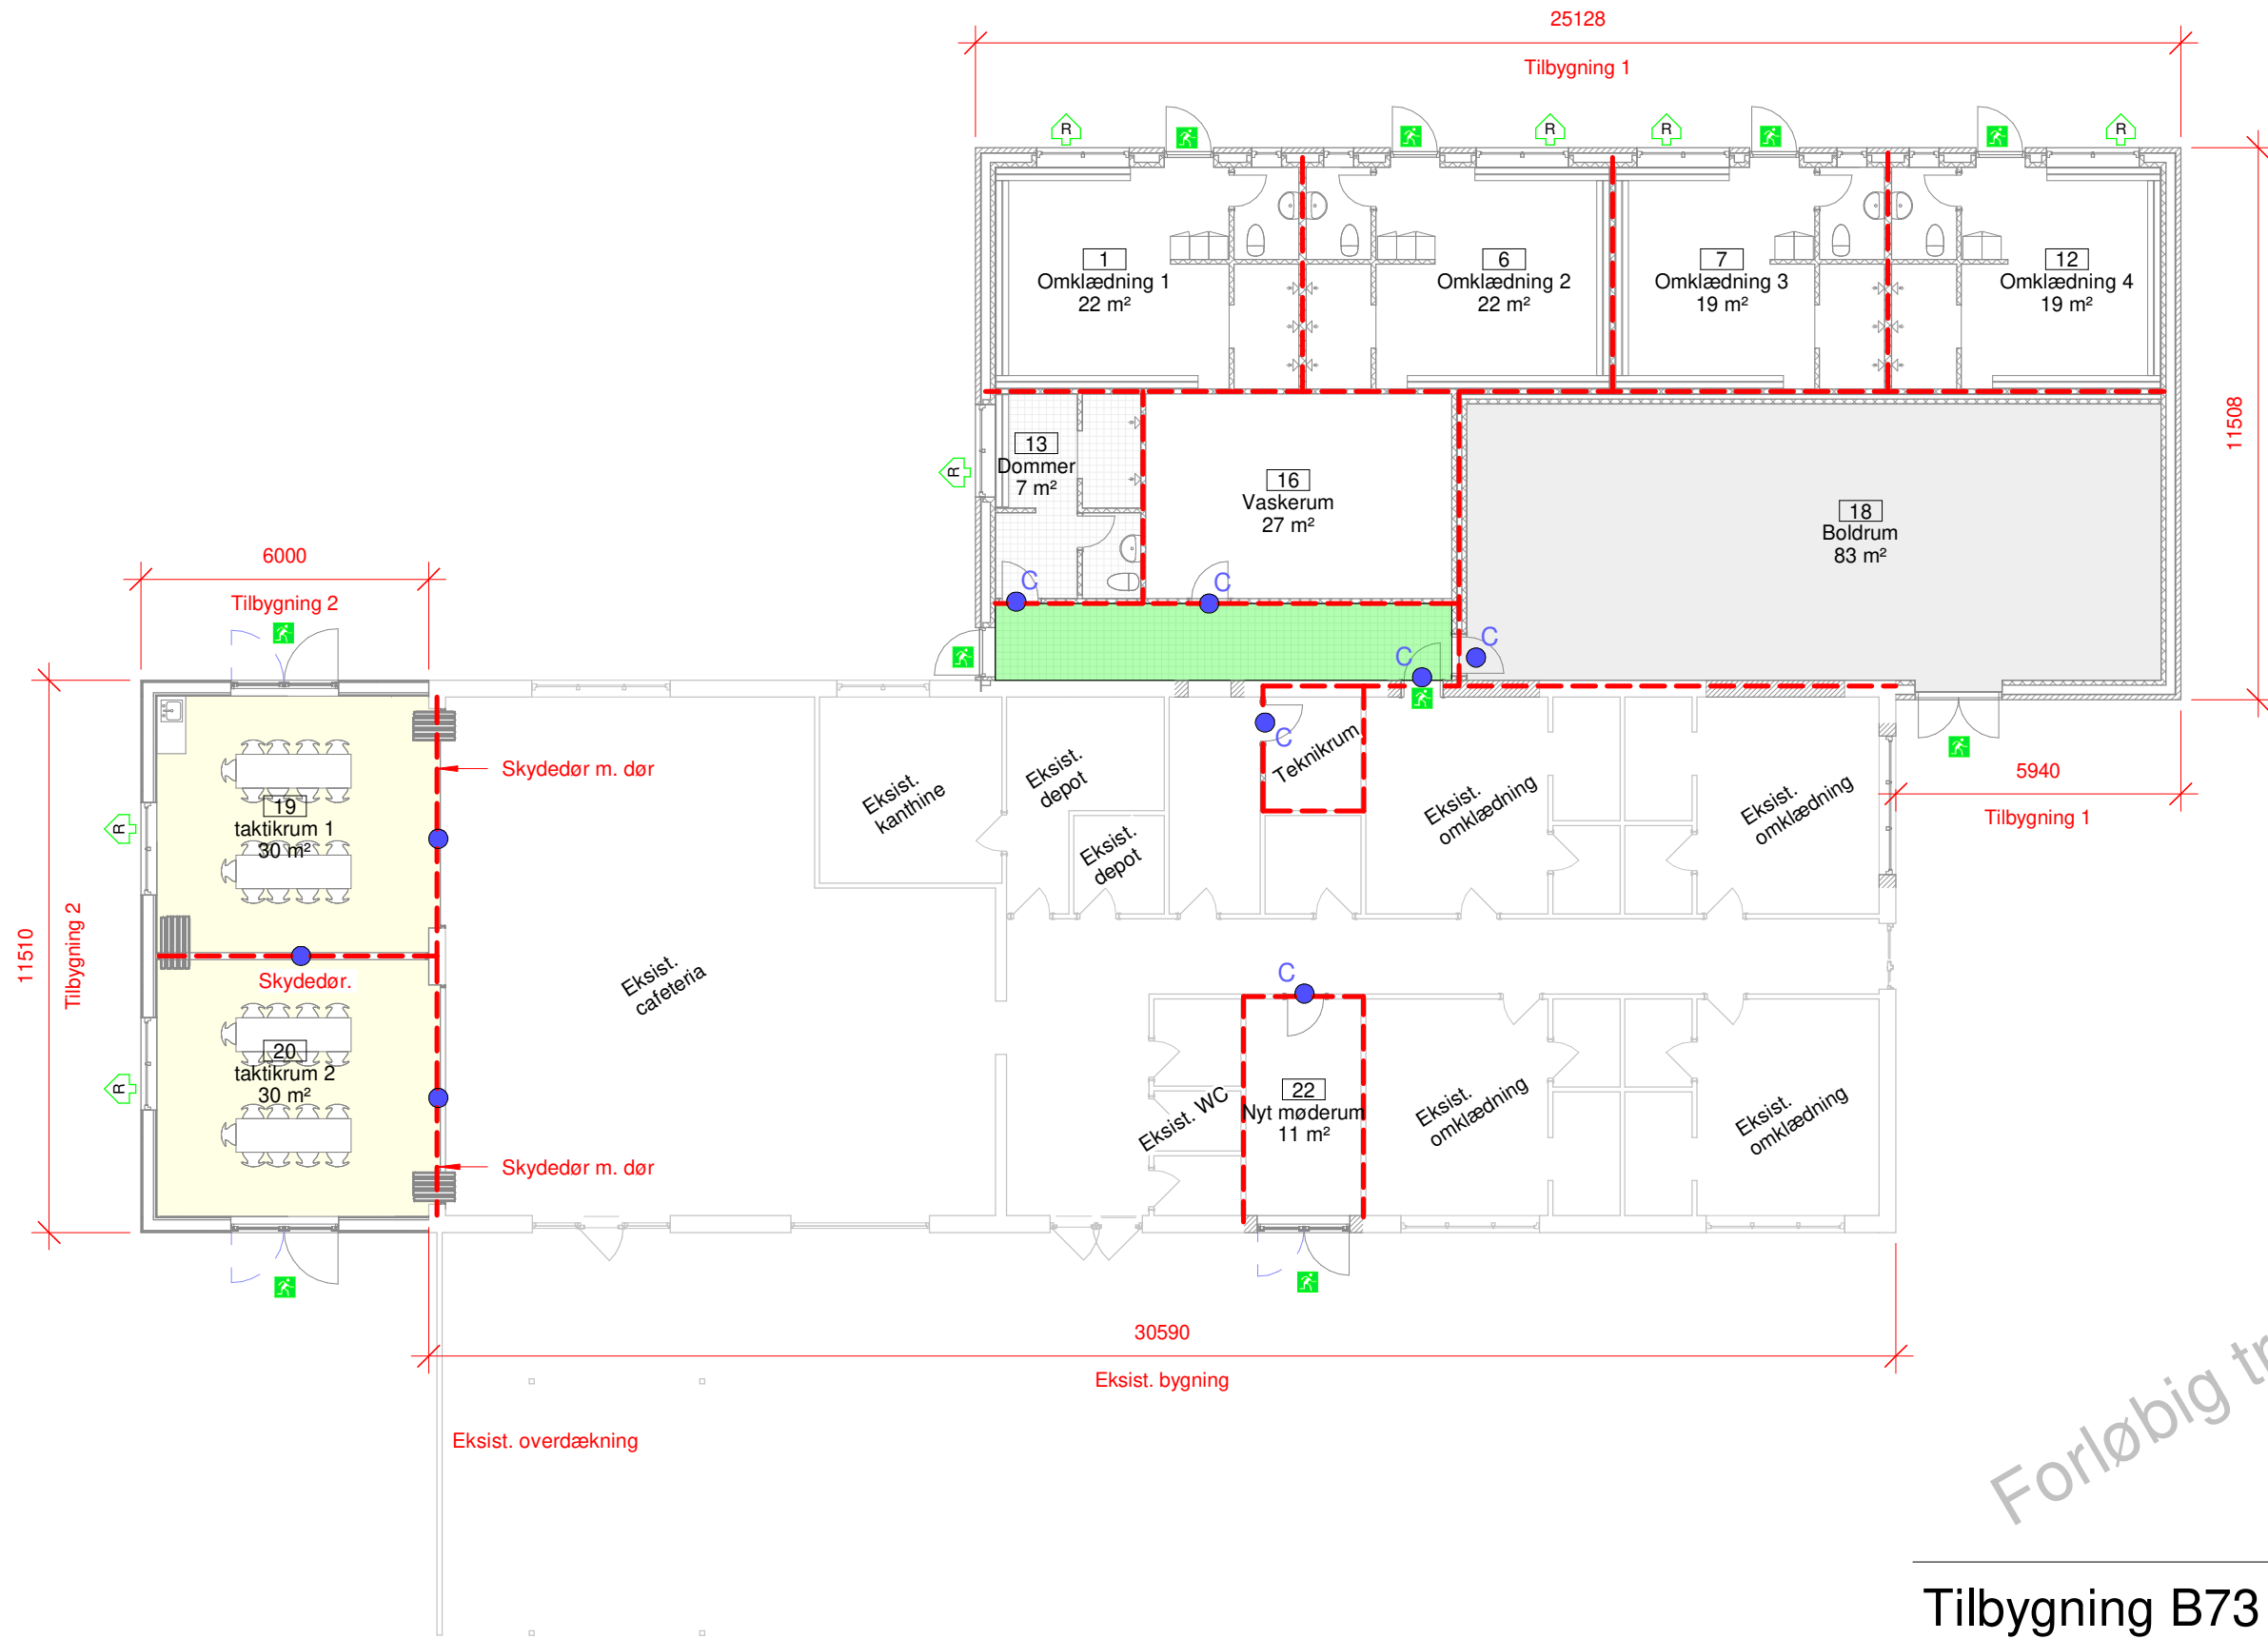

Signaturliste

	Flugtvejsgang
	Brandcelle
	EI <sub>2</sub> 30 (BD-30 dør)
	EI <sub>2</sub> 30-C (BD-30 dør)
	Adgang til det fri
	Redningsåbning

Forløbig tryk 2020.08.12

Tilbygning B73 fodboldklub - Slagelse

Emne : Brandplan

Sag nr. : 2022

Mål : 1 : 150

Dato : Issue Date

Sign. : Author

Fase. : Myndighed

Bygherre B73 fodboldklub

