

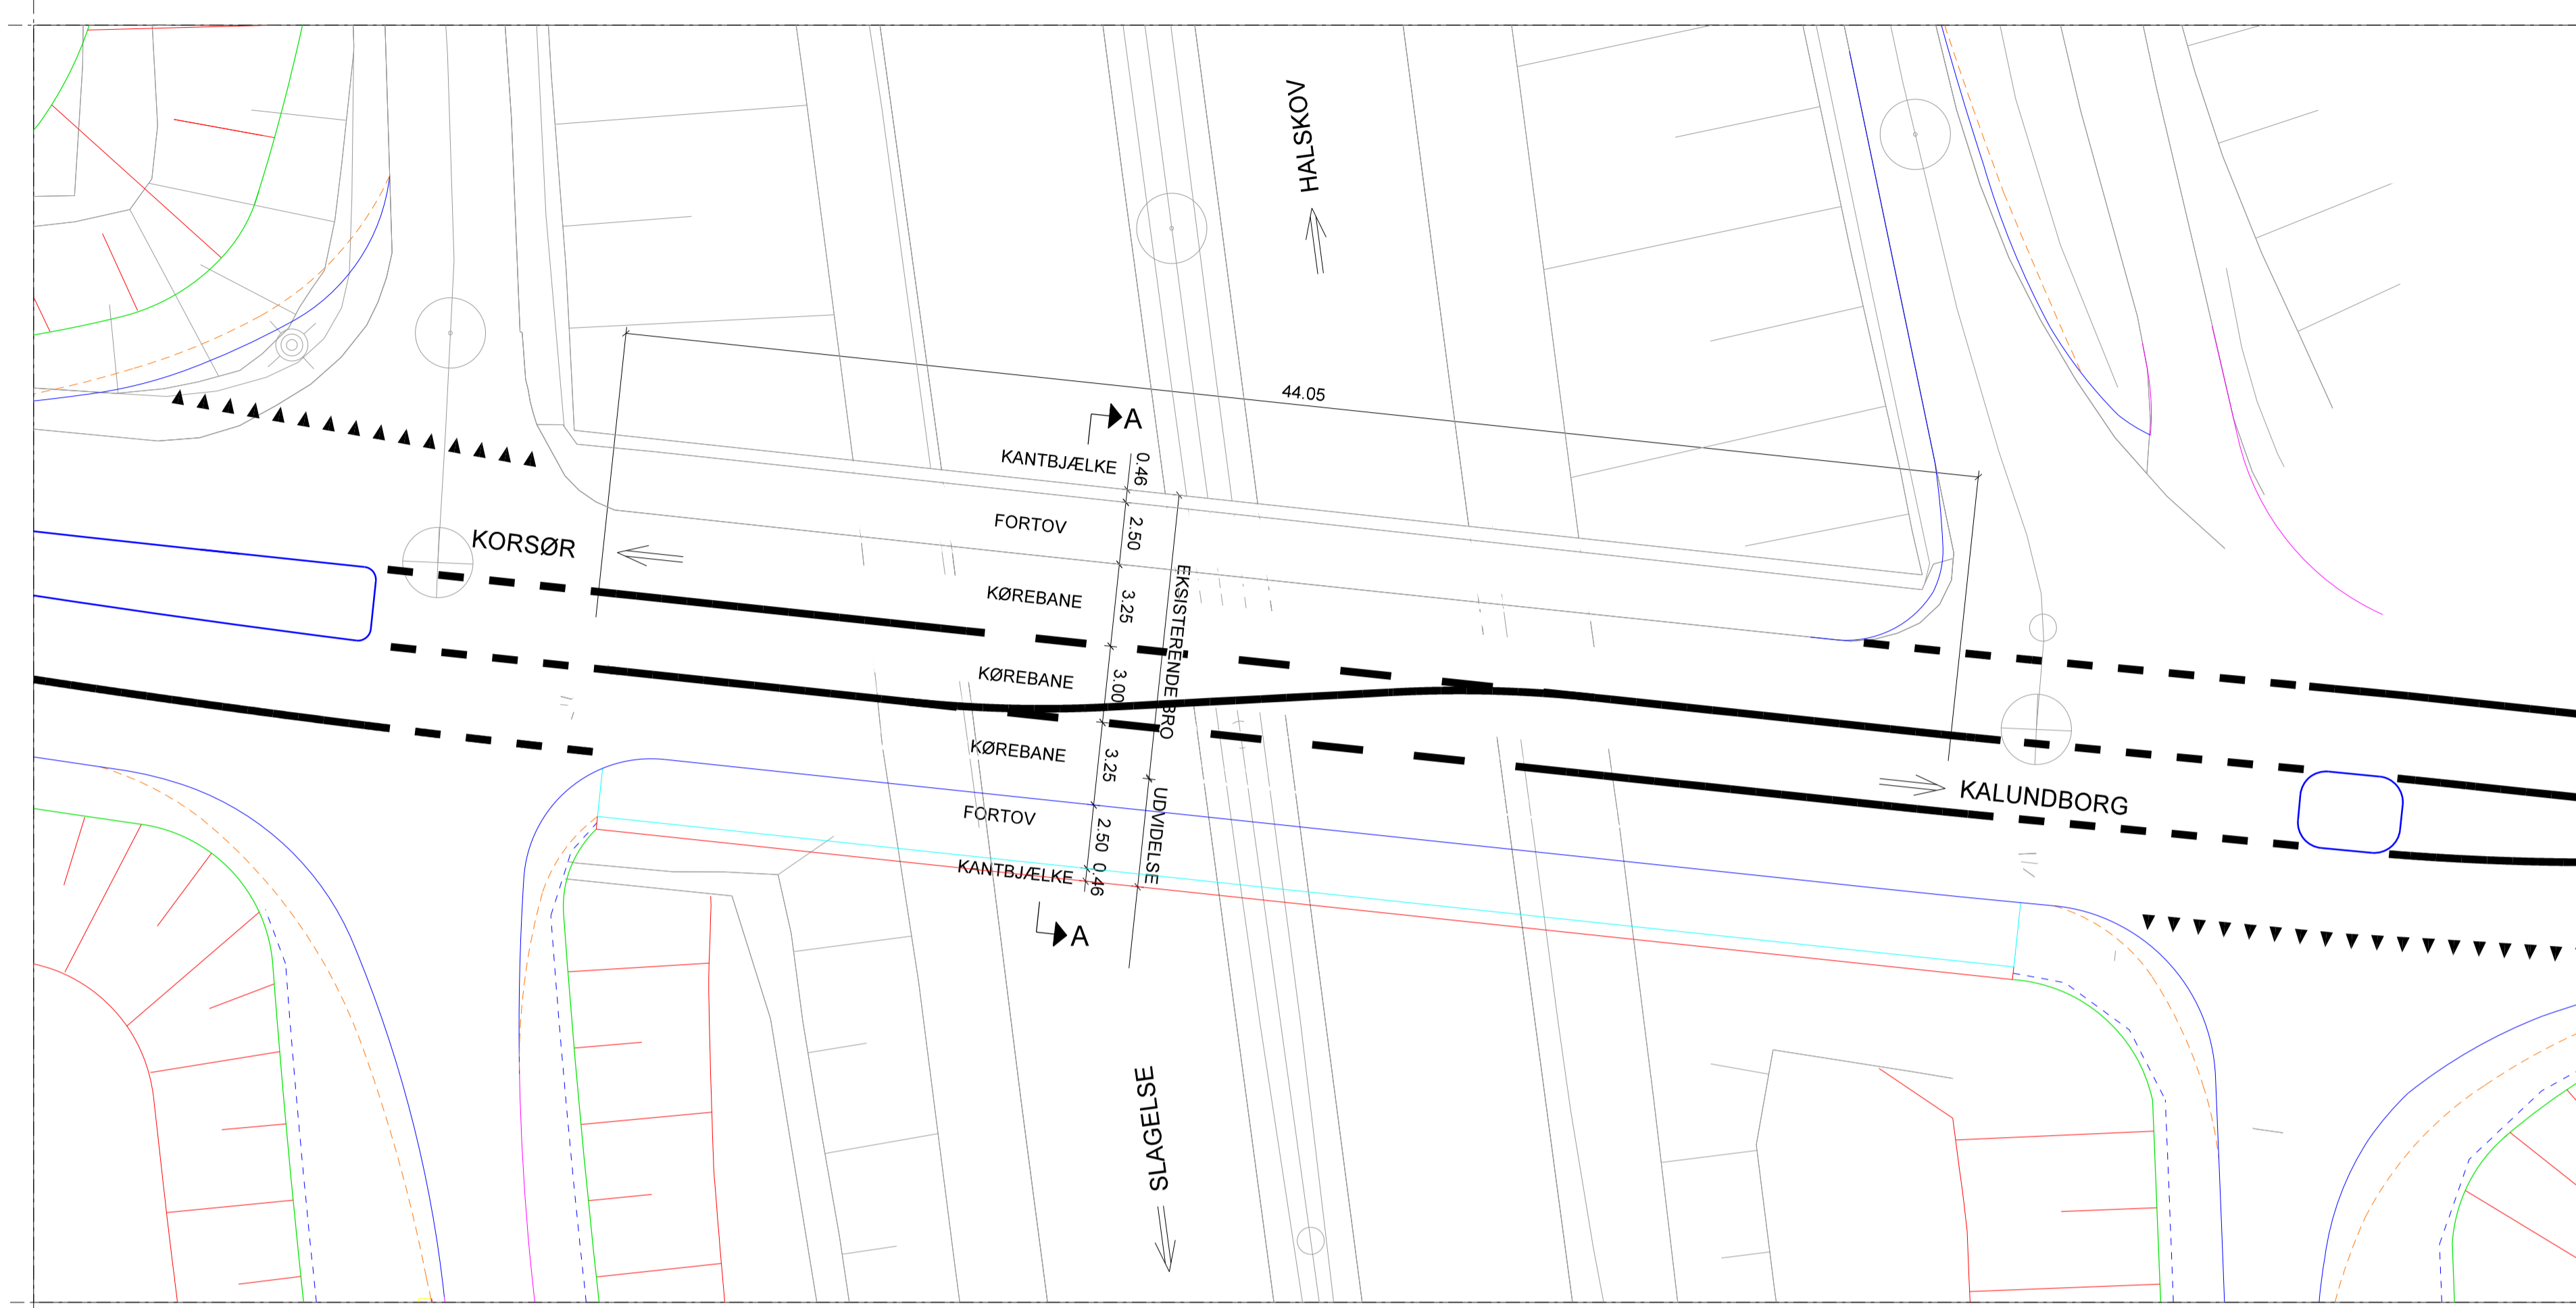


PLAN, 1:400

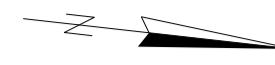

SNIT A-A, 1:100

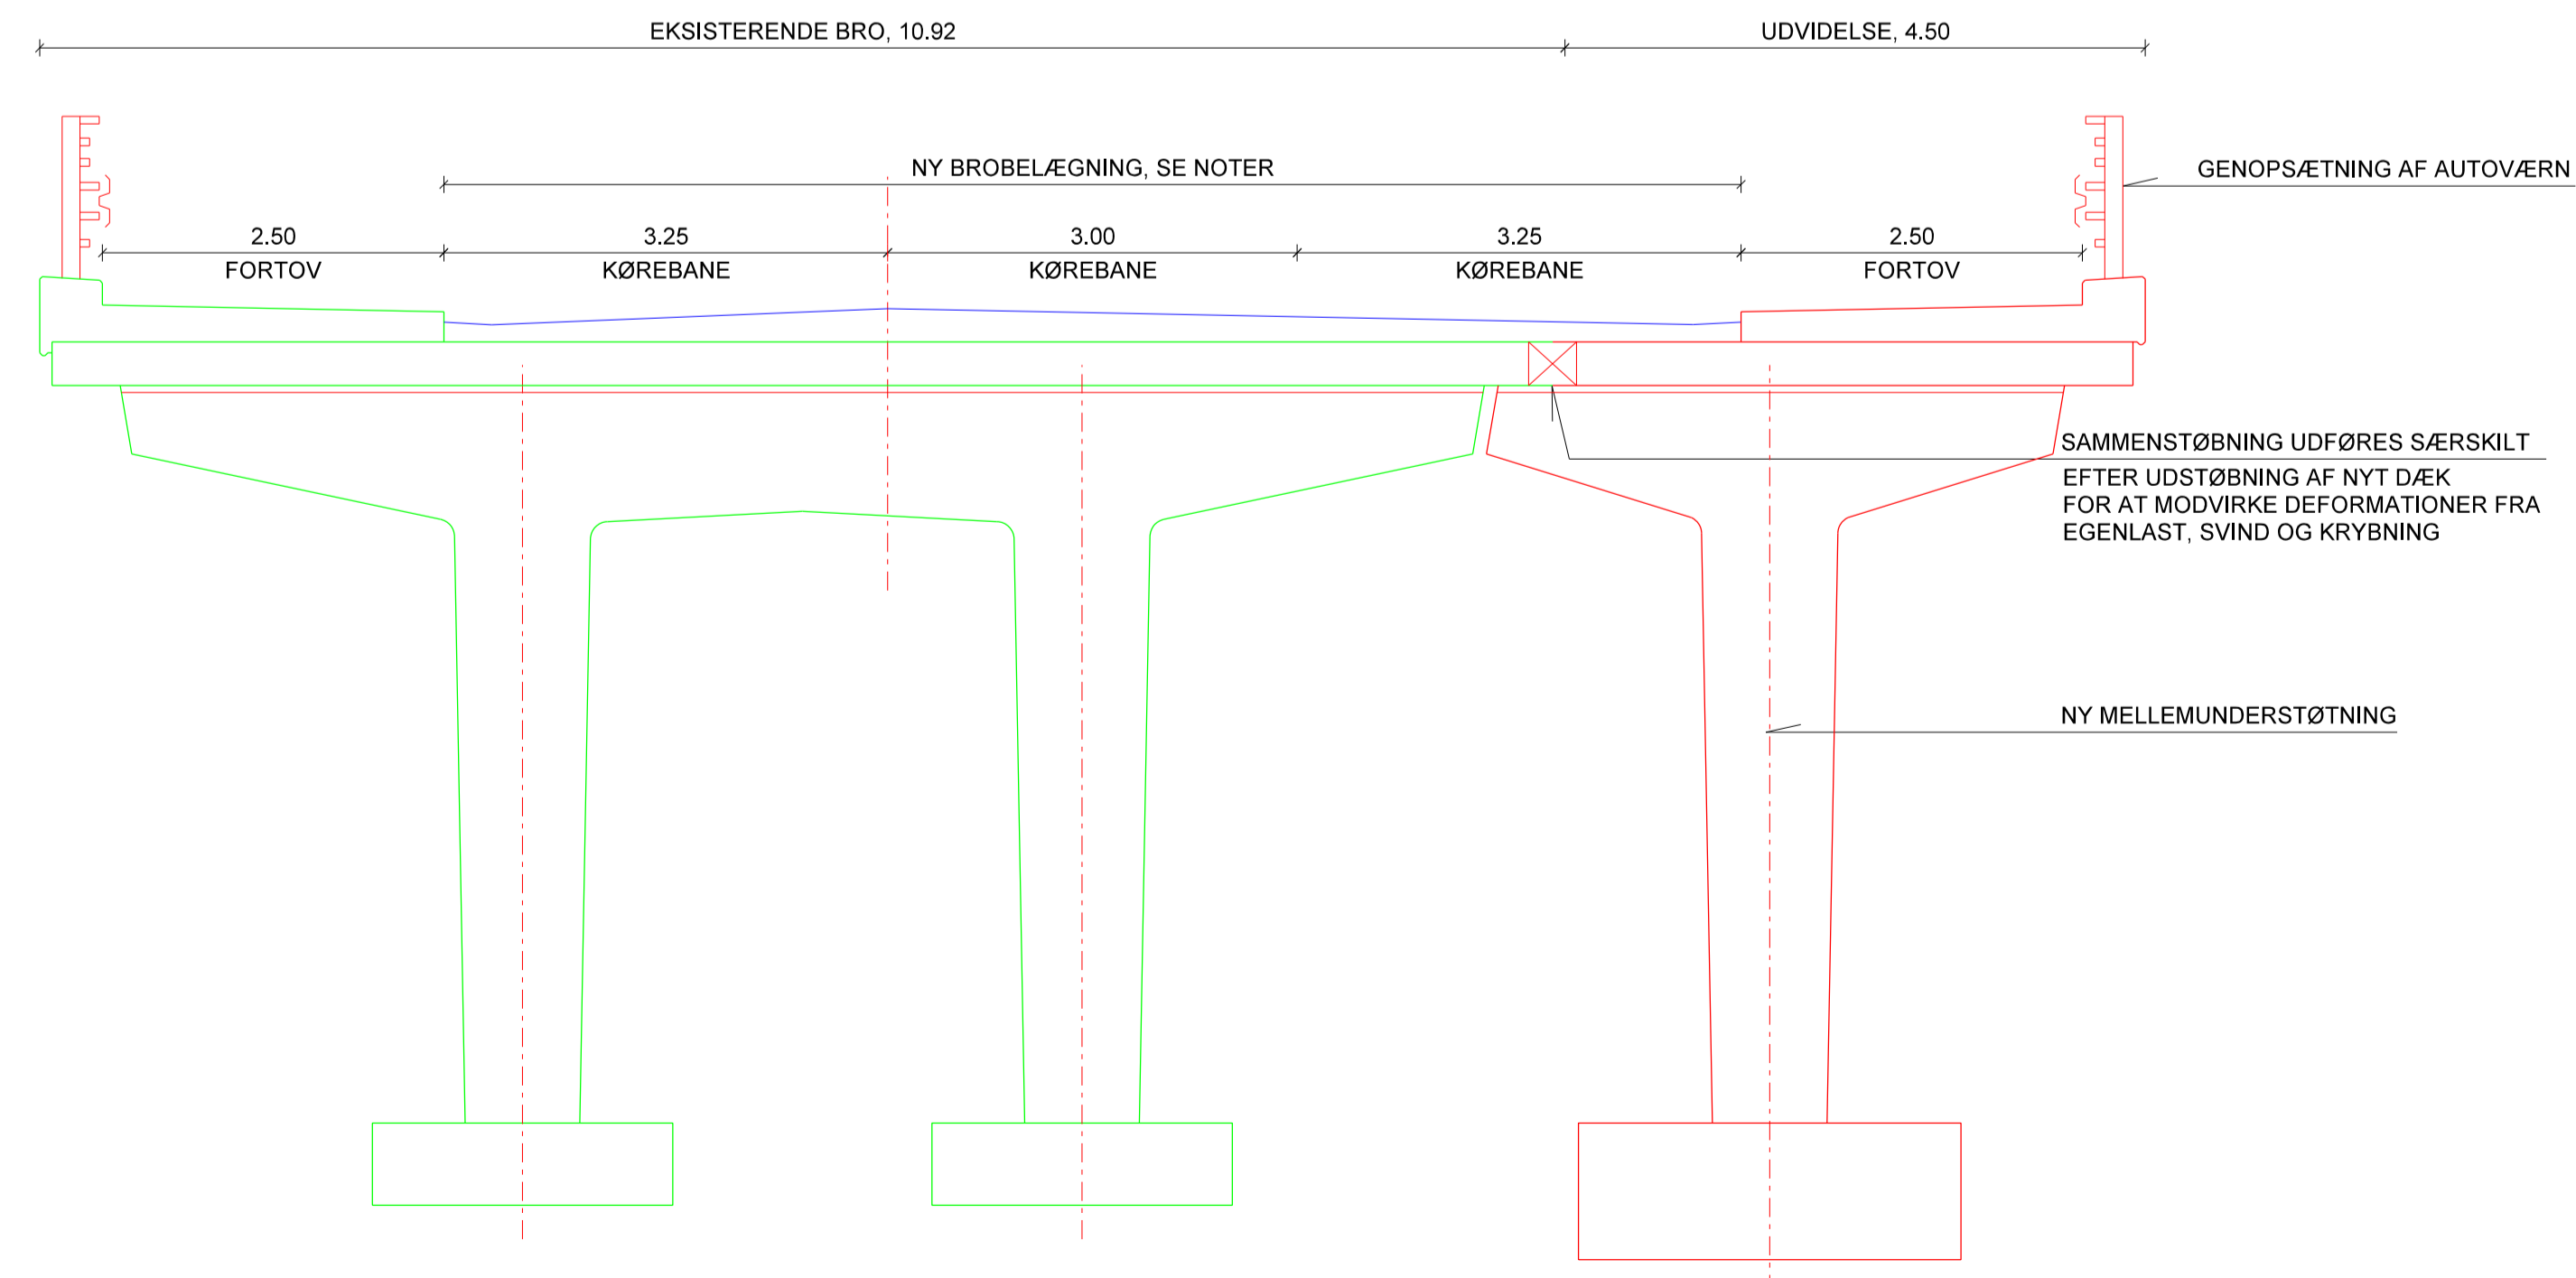

NOTER :

MAL : UBENÆVNTE MAL I M.  
 NY BROBELÆGNING : 40 MM SMA  
 40 MM ABM  
 20 MM AAB  
 FUGTISOLERING IVa

H020 KØGE - KORSØR

H02011 ØSTVENDTE RAMPER VED TSA 41 TJÆREBY

Forslagsfase - Normaltværsnit  
 Fase 2 programmering af 4 anlægsprojekter i Medfinansieringspuljen  
 Udvidelse af eksisterende bro - plan og tværsnit  
 Se tegning

Proj.	BIKT	Tegnet	BIKT	Kontrol	RSAL	Godk.	BIKT	Dato	03.06.2015

Vejdirektoratet	COWI	Tegn. nr.	H02011-7001	Rev.	0.2