



FACADE MOD VEST 1:100

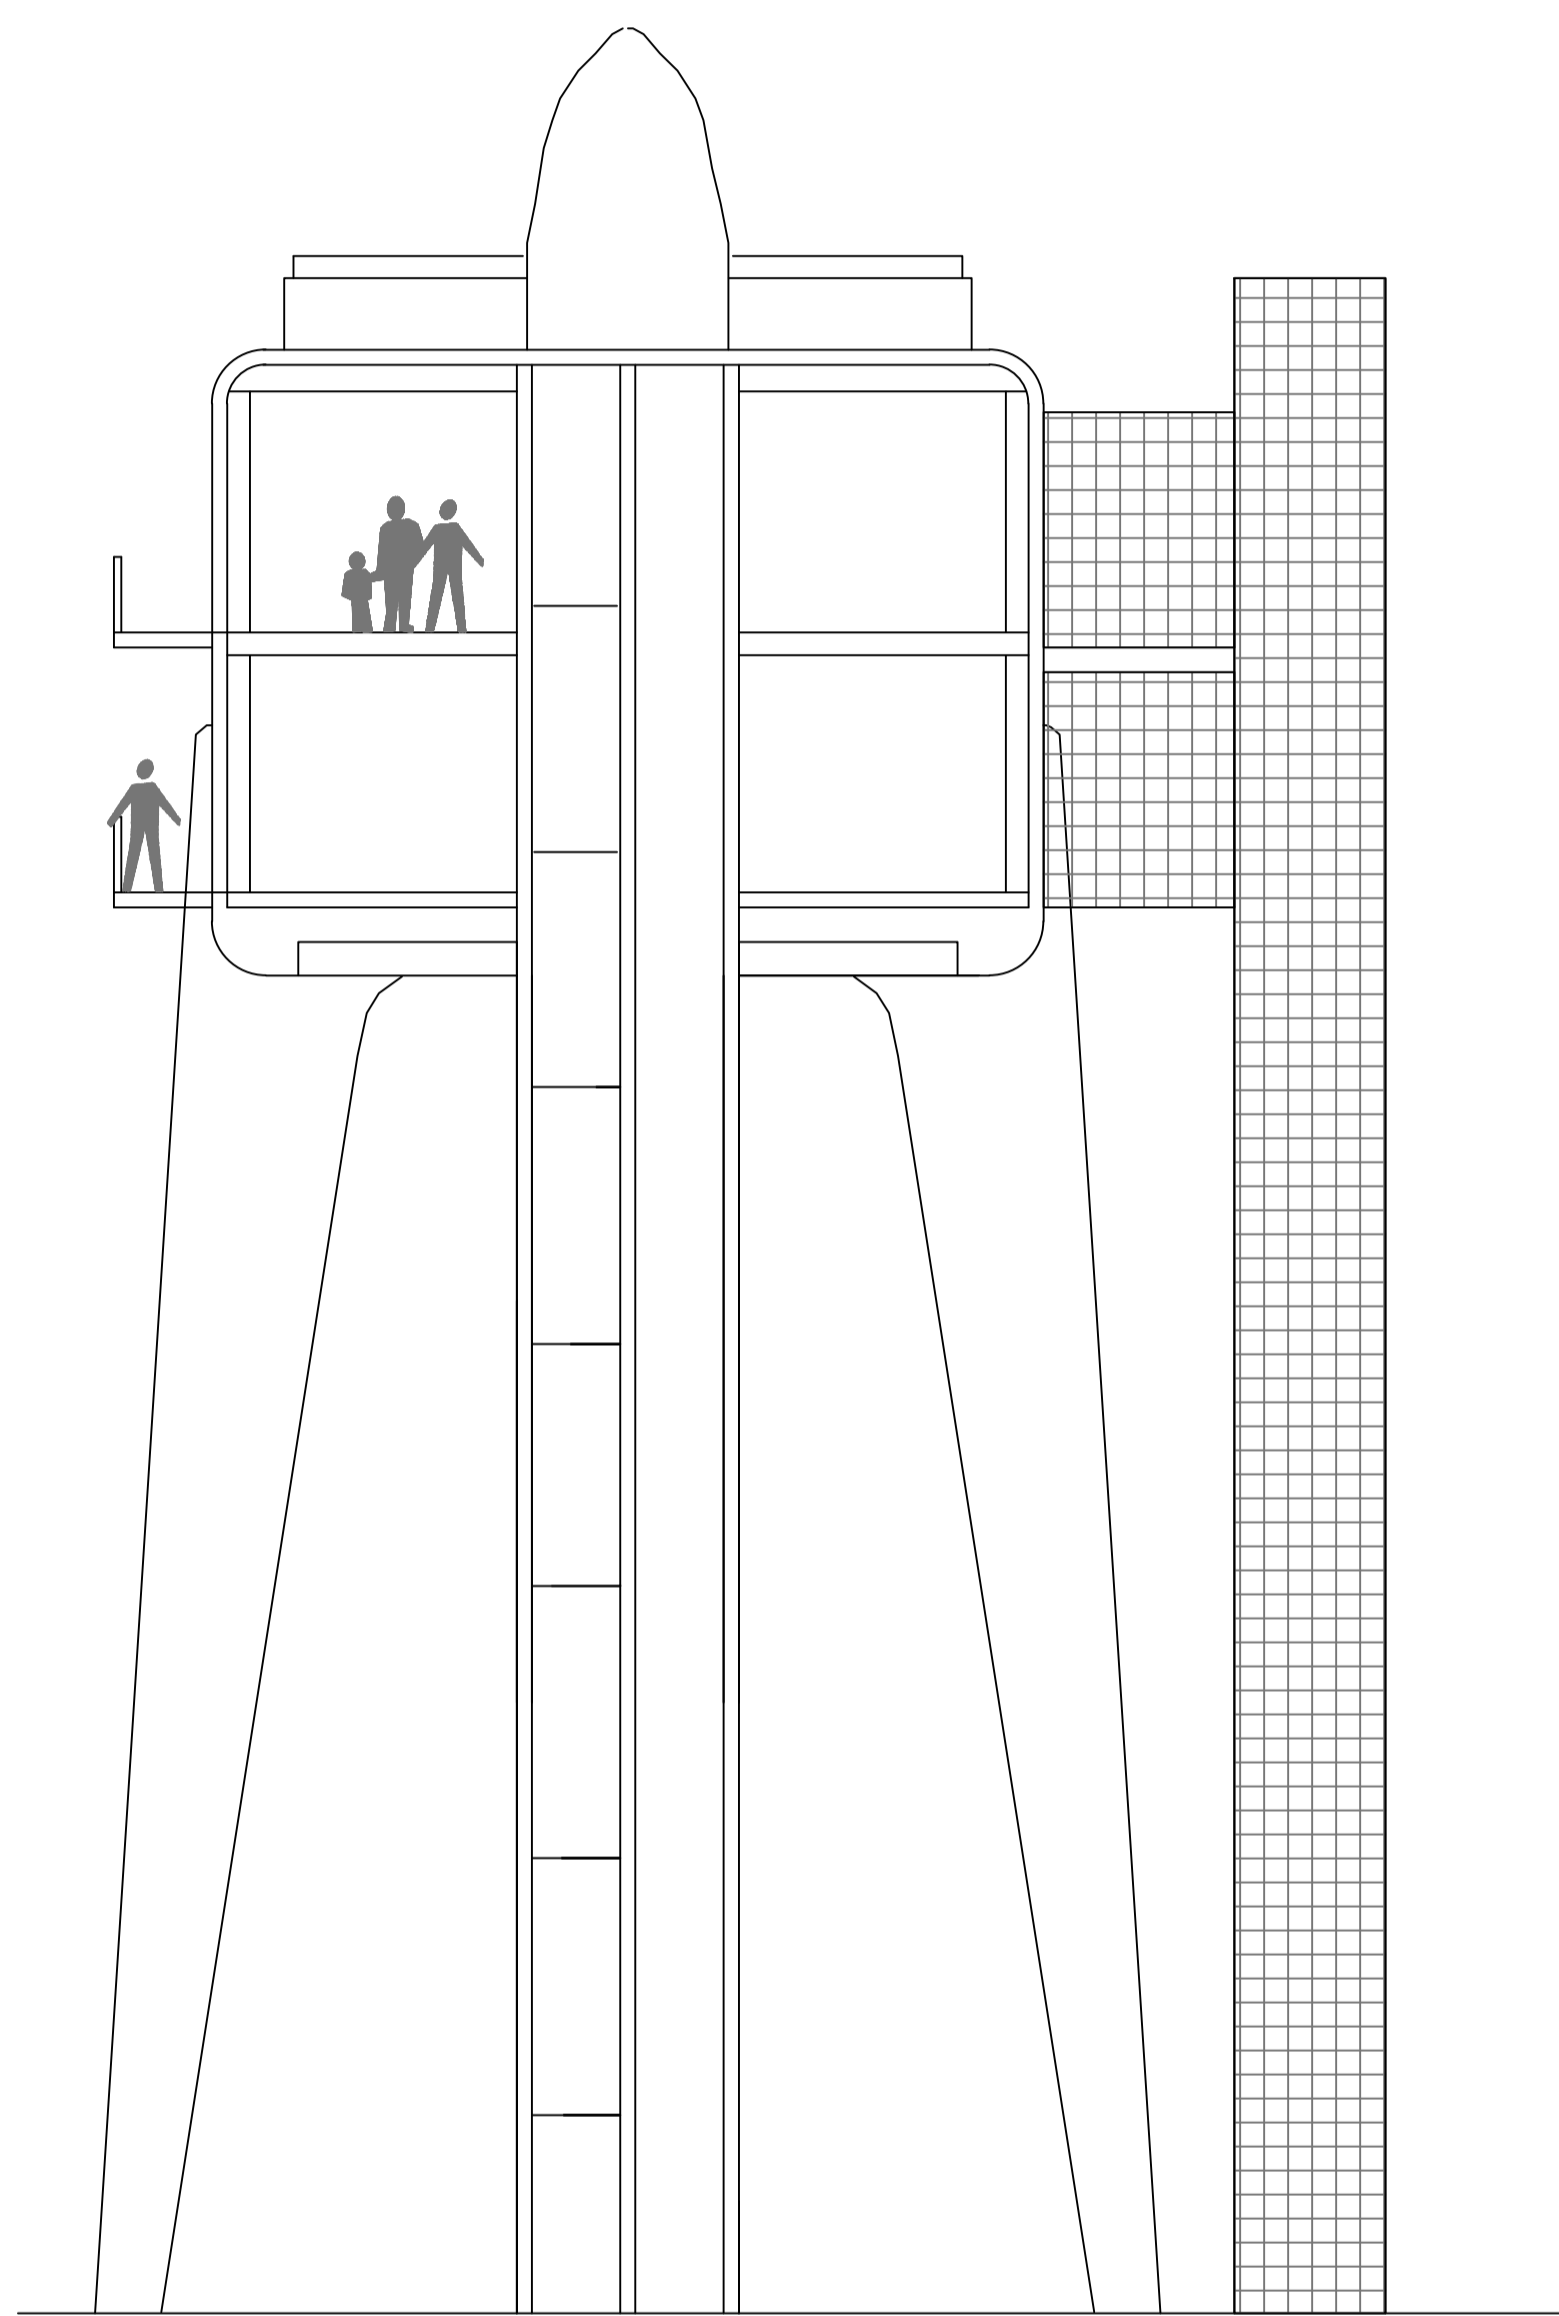

HOVEDSNIT 1:100

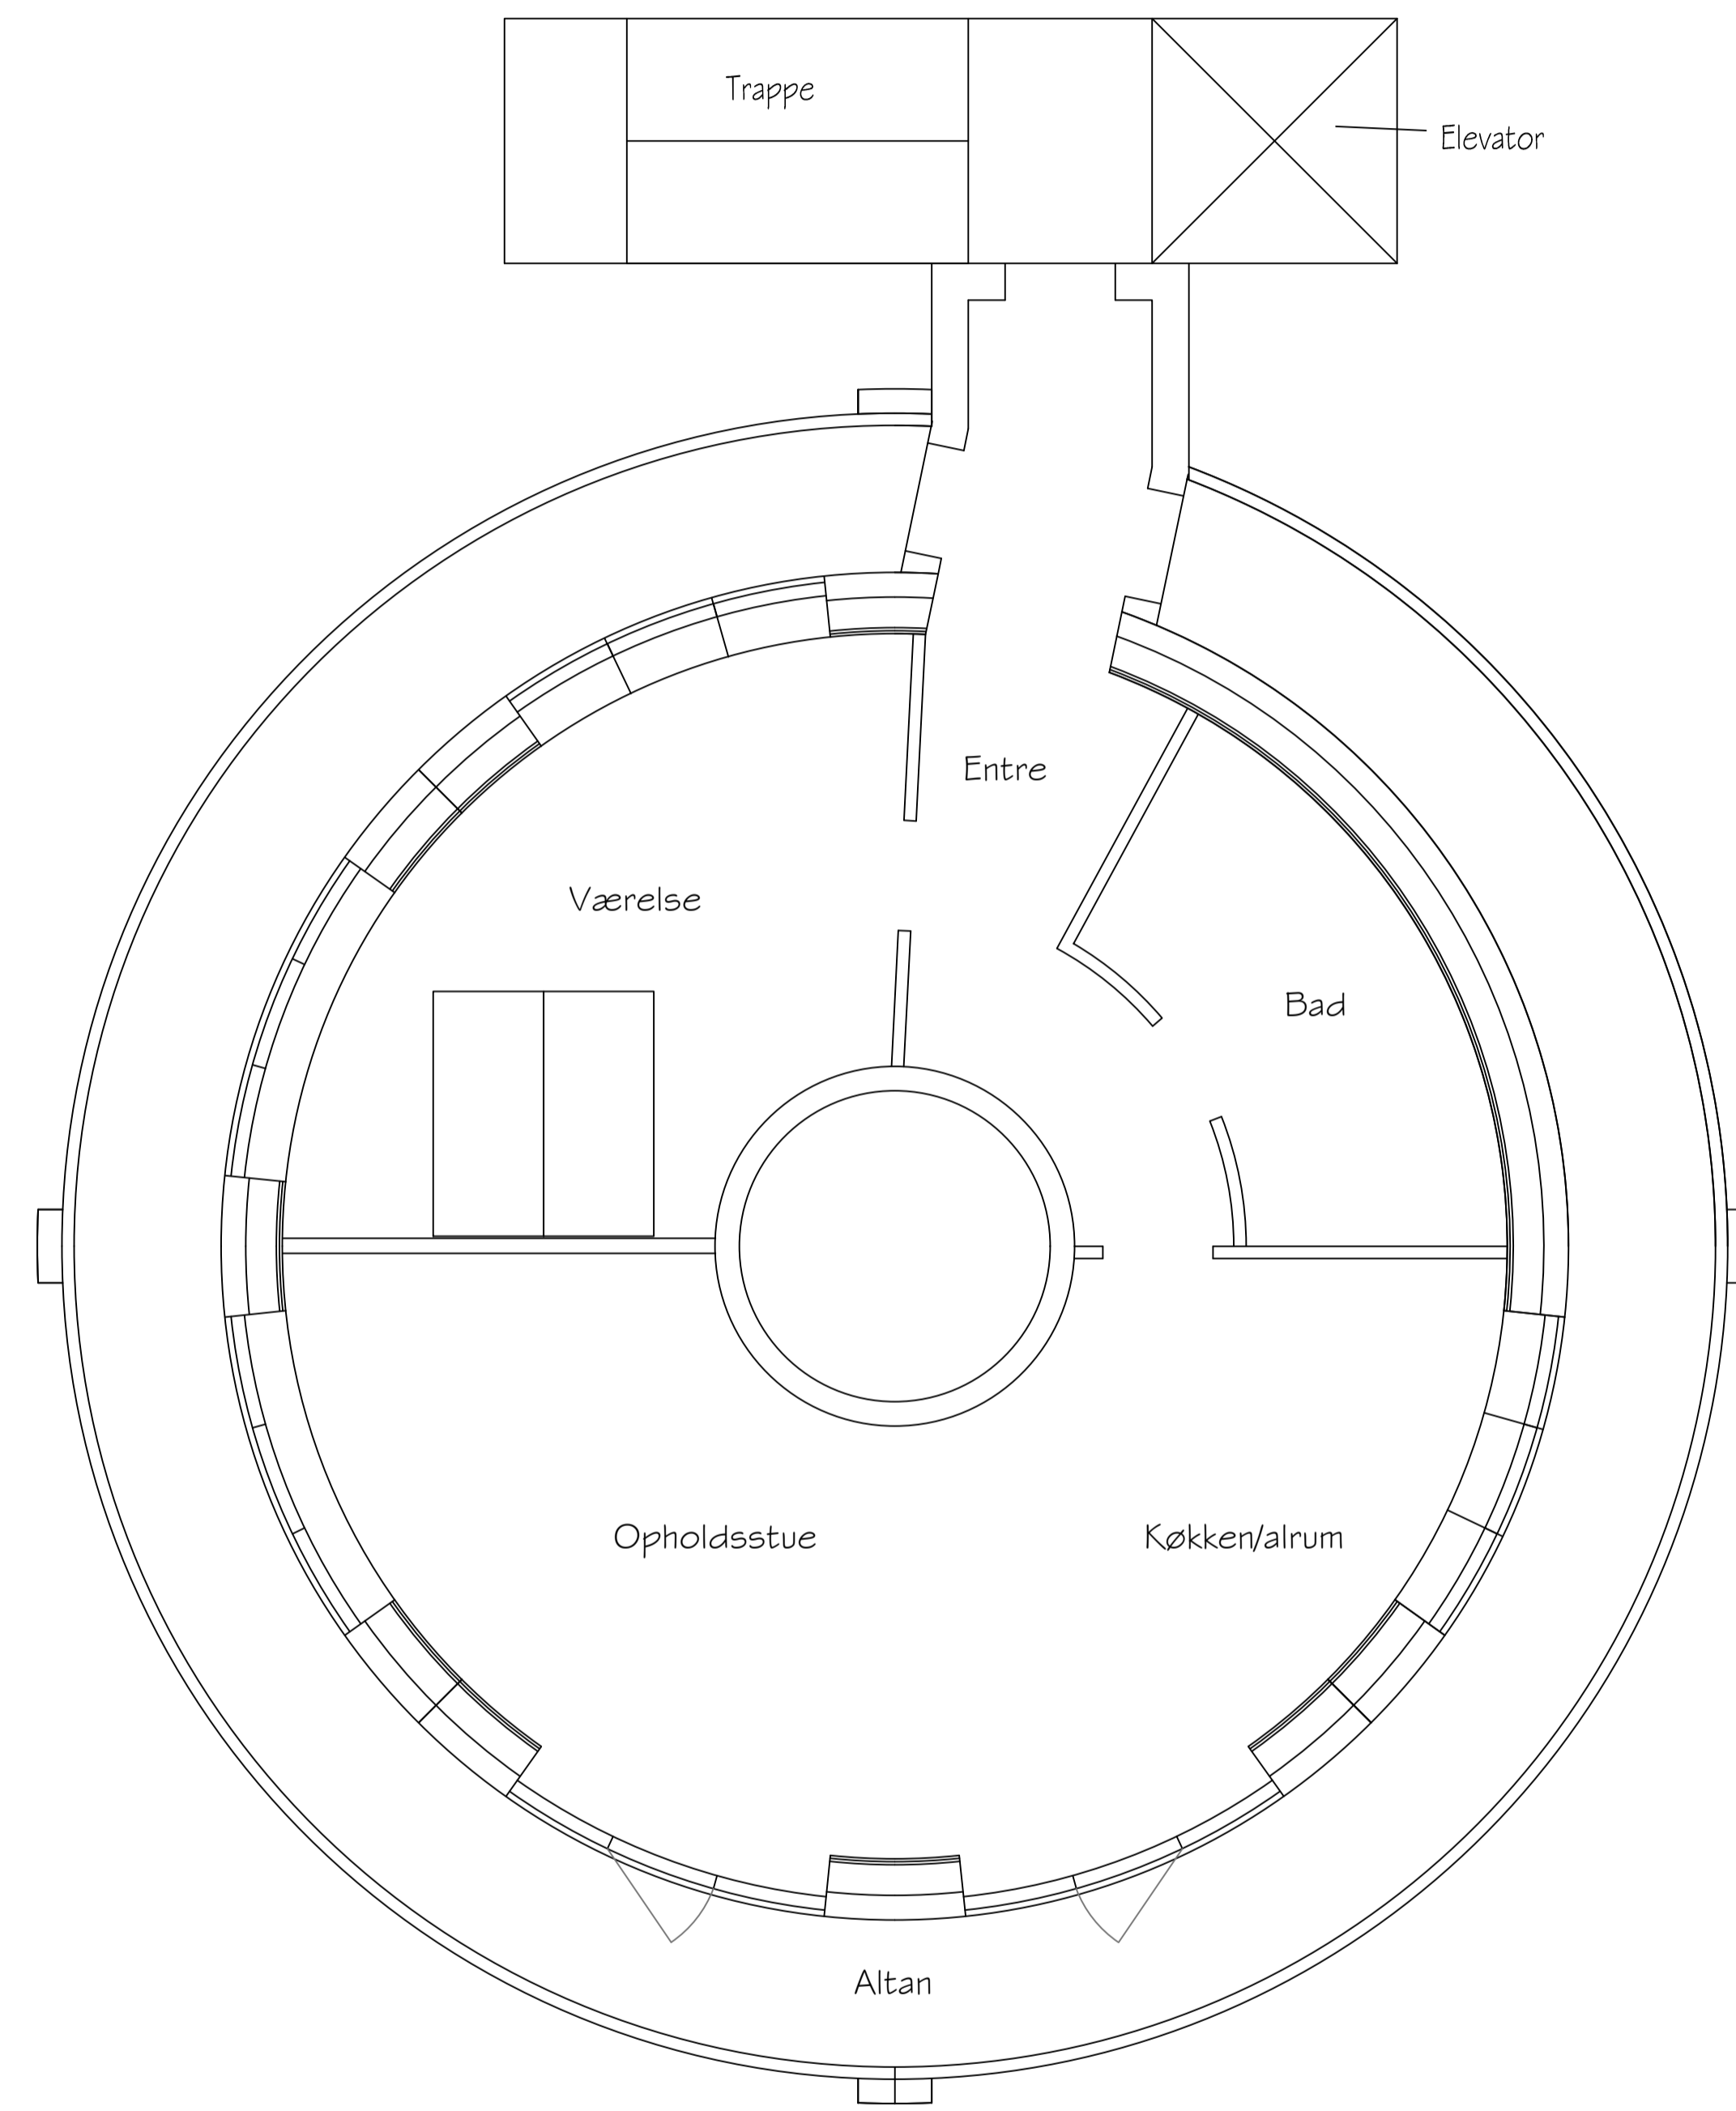

ETAGEPLAN 1:50
Brutto areal 93 m2 + trappe/elevator

REV.:		DATO	Juli 2019
MATR. NR.:	xx, Korsør Bygrunde	TEGN. AF	JA
BELIGGENHED:	Fjordvænget 2B, 4220 Korsør	MALF:	1:50, 1:100
BYGHERRE:	XX XX	SAG NR.:	219-56
EMNE:	FORSLAG TIL LEJLIGHED/KONTOR ETAGEPLAN, SNIT OG FACADE	TEGN. NR.:	01
 Tegnestuen DESIGN-PLAN v/Johnny Andersen Norvangens 3D, Opg. A, 4220 Korsør Tlf. 58374866 - Fax: 58376866			