


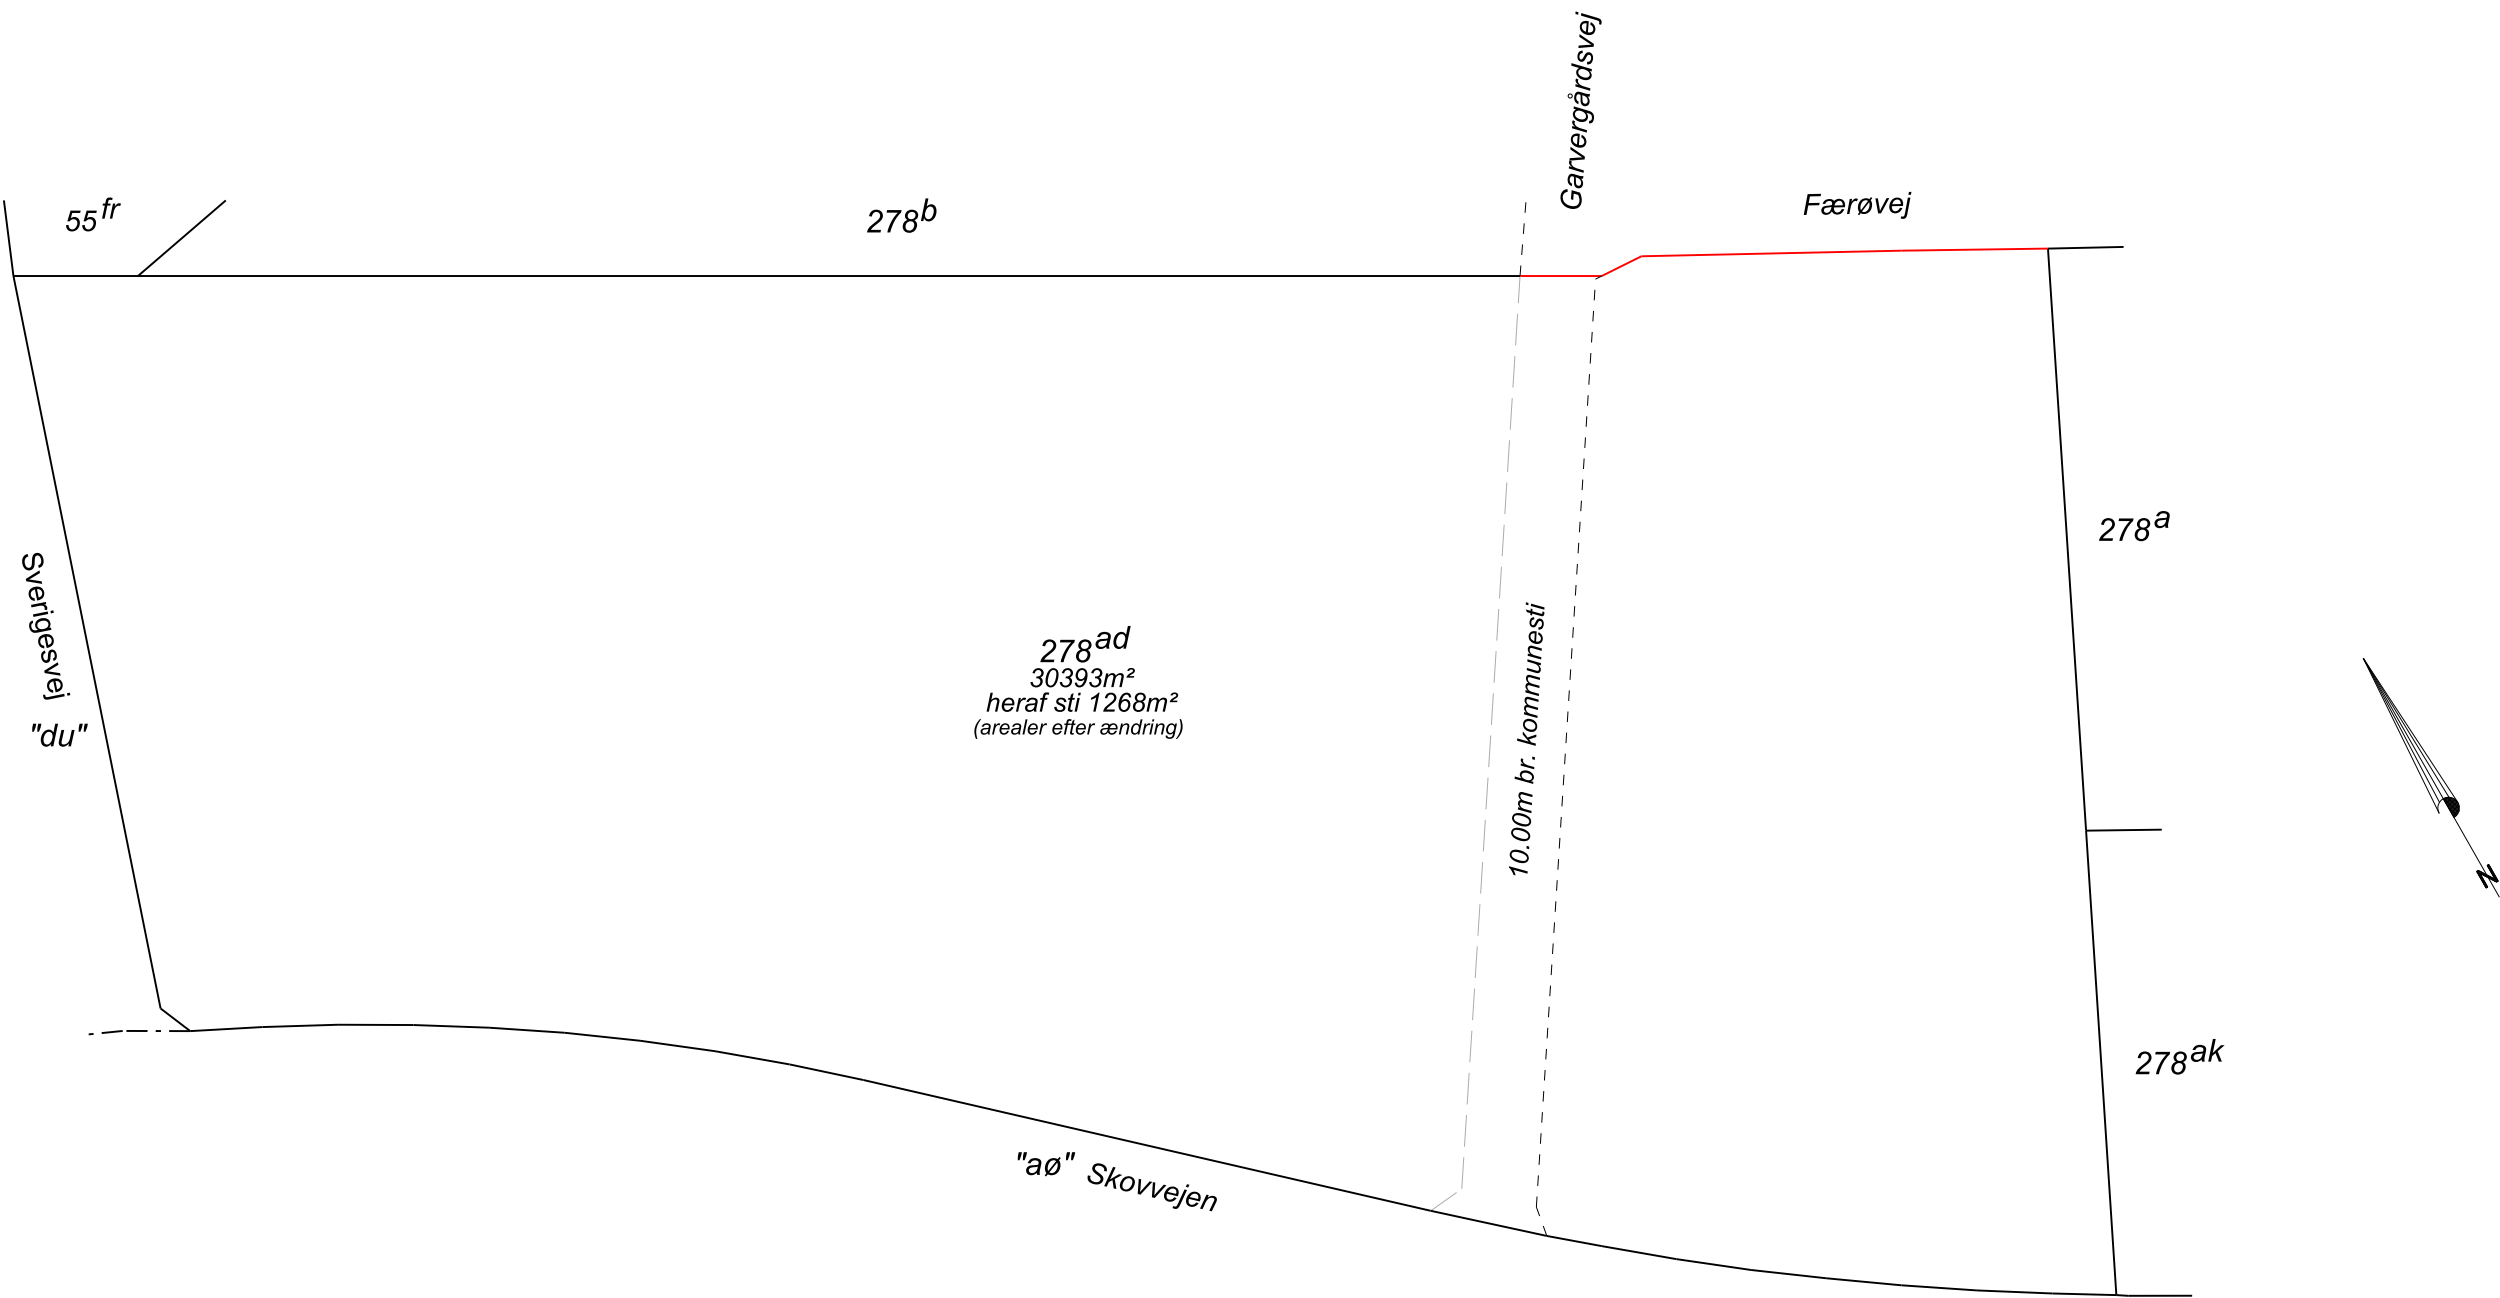

SIGNATURFORKLARING

- Eksisterende skel
- Nyt skel
- - - Eksisterende skel der bortfalder
- Udlagt vej/sti

Bygherre					Slagelse Boligselskab Jernbanegade 30, 6. sal 4200 Slagelse Telefon: 58 53 44 41 cvnr. 55927111	
Sag:			Trækuberene - Sverigesvej 15, 4200 Slagelse		Tegn. dato:	7. maj 2024
Emne:			Skelplan		Opm. dato:	-
Matr.:			Matr.nr. 278 ^{ad} m.fl. Slagelse Markjorder		Målt:	-
J. nr.:	Format:	Mål:			Tegnet:	KR
63561	A3	1: 1000			Godkendt:	CKN
					Koord. system:	DKTM3
					Højdesystem:	-
					Tegn. nr.:	01
					Rev.:	-