
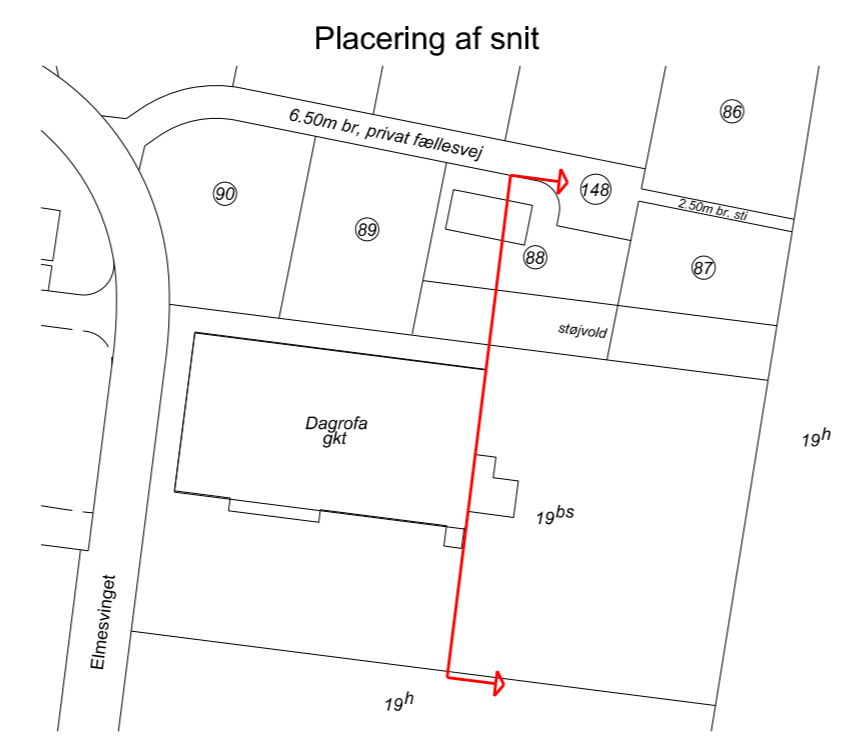


Set fra Vest (Elmesvinget) mod Øst

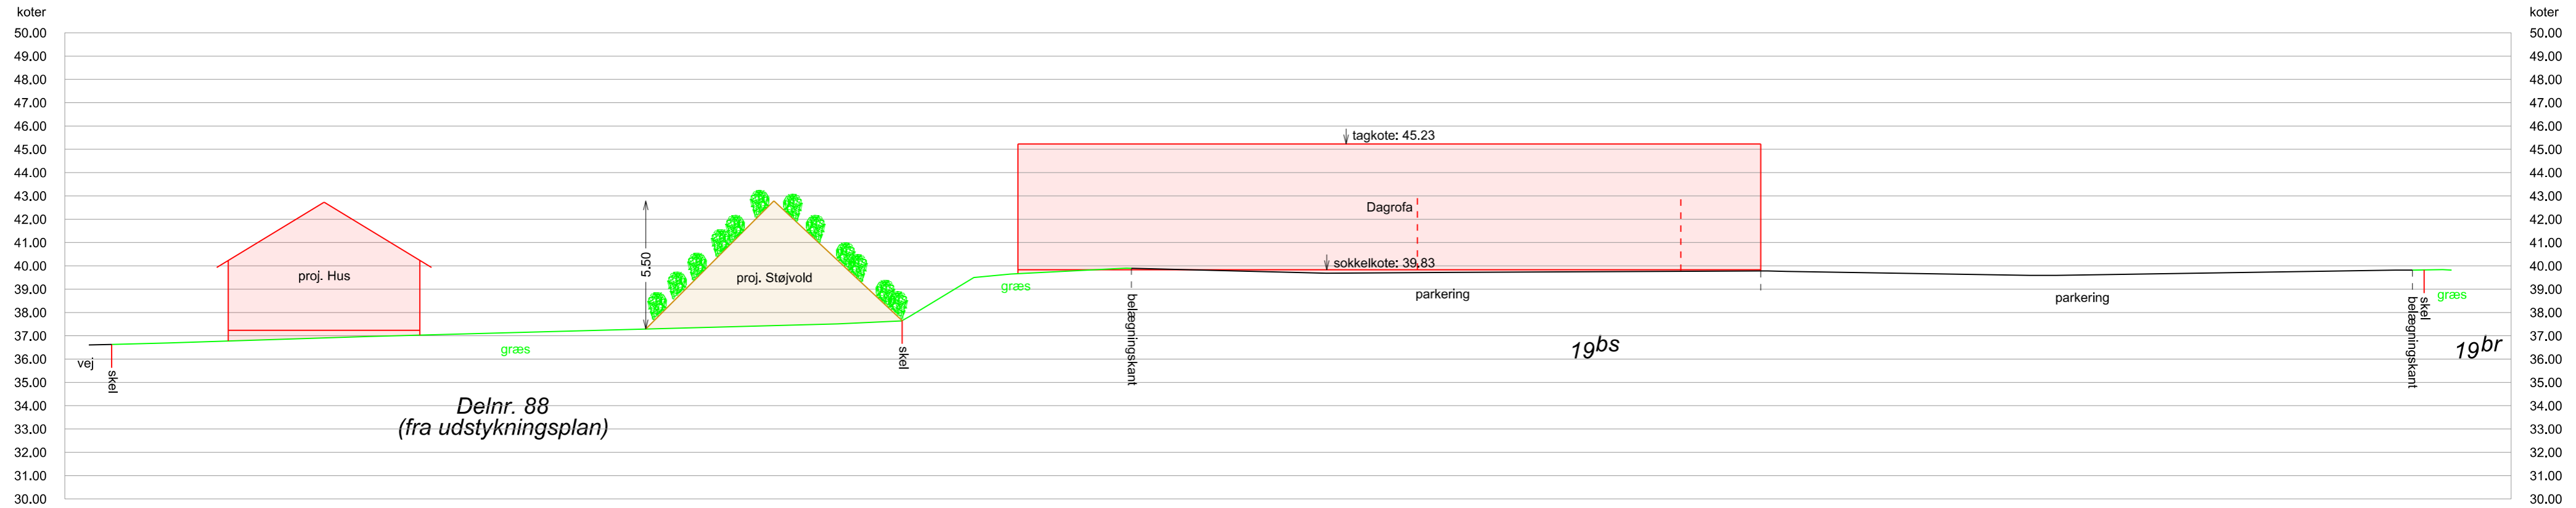

Bygherre		<b>Bijop ApS</b>		Bijop ApS Hans Tausensgade 11 4200 Slagelse Telefon: 22 36 02 06 john@mijoinvest.dk	
Sag:			Tegn. dato:		
Skovbrynet etape 2, 4200 Slagelse			29. juni 2022		
Emne:			Opm. dato:		
Snit			27. juni 2022		
Matr.:			Målt:		
Matr.nr. 19 <sup>bs</sup> m.fl. Skovsø, Slagelse Jorder			TA		
J. nr.:			Tegnet:		
60119			KR		
Format:			Godkendt:		
(A2)			MT		
Mål:			Koord. system:		
1: 200			Lokalt		
Højdesystem:			Tegn. nr.:		
DVR90			01 00		
<b>Skel.dk</b> landinspektører www.skel.dk Tel.: 5943 1909 Mail: firma@skel.dk CVR-nr. 34 20 31 80		<b>Kontorer</b> • København • Slagelse • Helsingør • Holbæk • Kalundborg • Sorø			