




MODEL 2.

1:1000

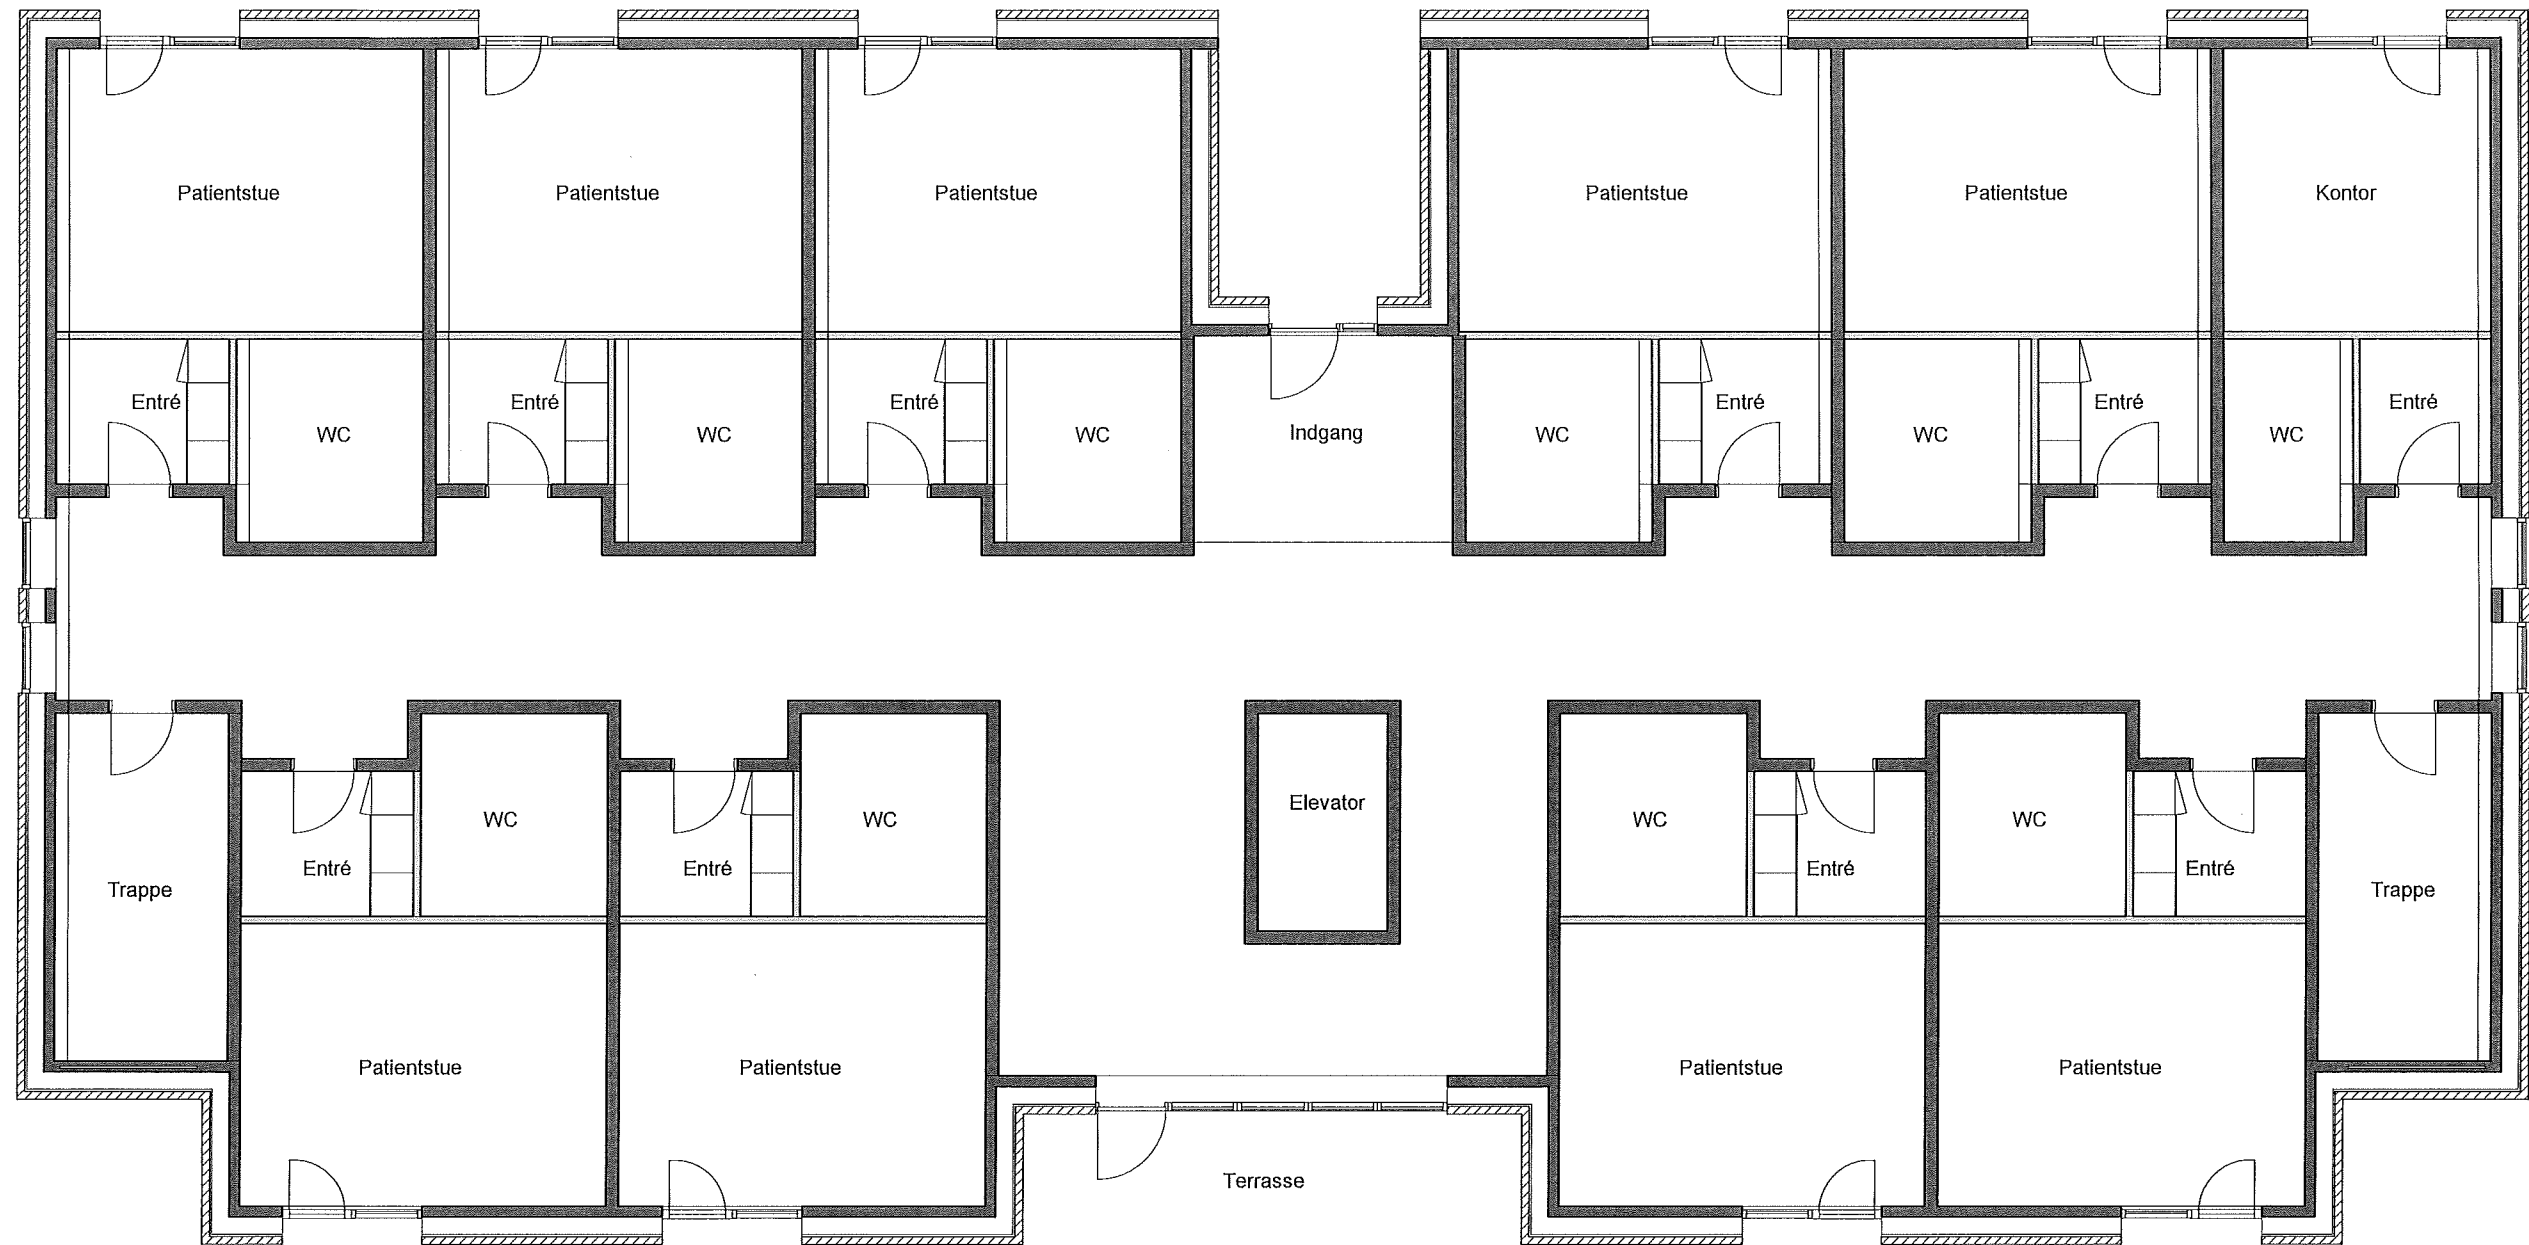


SAG: Antvorskov Plejecenter	DATO:	09.03.2017
	MÅL:	1 : 100
EMNE: Stueplan	TEGNER:	NM
	KONTROL:	AA
 FJERRING A/S , Kongstedvej 4, 4200 Slagelse Telefon 58 52 01 43, Telefax 58 53 24 60, email fjerring@fjerring.dk Medlem af TECH SAM gruppen	FORMAT:	A3
	SAGS NR.:	17017
	TEGN.NR.:	Stueplan



SAG: Antvorskov Plejecenter	DATO:	03/09/17
	MÅL:	1 : 100
EMNE: 1. salsplan	TEGNER:	NM
	KONTROL:	AA
	FORMAT:	A3
	SAGS NR.:	17017
 FJERRING A/S , Kongstedvej 4, 4200 Slagelse Telefon 58 52 01 43, Telefax 58 53 24 60, email fjerring@fjerring.dk Rådgivende ingeniører	TEGN.NR.:	1. salsplan



SAG: Antvorskov Plejecenter	DATO:	09.03.2017
	MÅL:	1 : 100
EMNE: 2. salsplan	TEGNER:	NM
	KONTROL:	AA
 FJERRING A/S , Kongstedvej 4, 4200 Slagelse Telefon 58 52 01 43, Telefax 58 53 24 60, email fjerring@fjerring.dk Rådgivende ingeniører	FORMAT:	A3
	SAGS NR.:	17017
	TEGN.NR.:	2. salsplan