

Eksisterende forhold




Ny Trelleborg

Tegn.nr : -
Beskrivelse : Helhedsplan - Eksisterende forhold
Sag : 19-31 Mål : 1:1000 Dato : 2020.05.06 Tegnet af : FRS KS: CW Godkendt : --

UDKAST 2020-08-28

**SCHEVING
BERTELSEN**

Etape 1 - 1. rydning og udgravning - Efterår '20

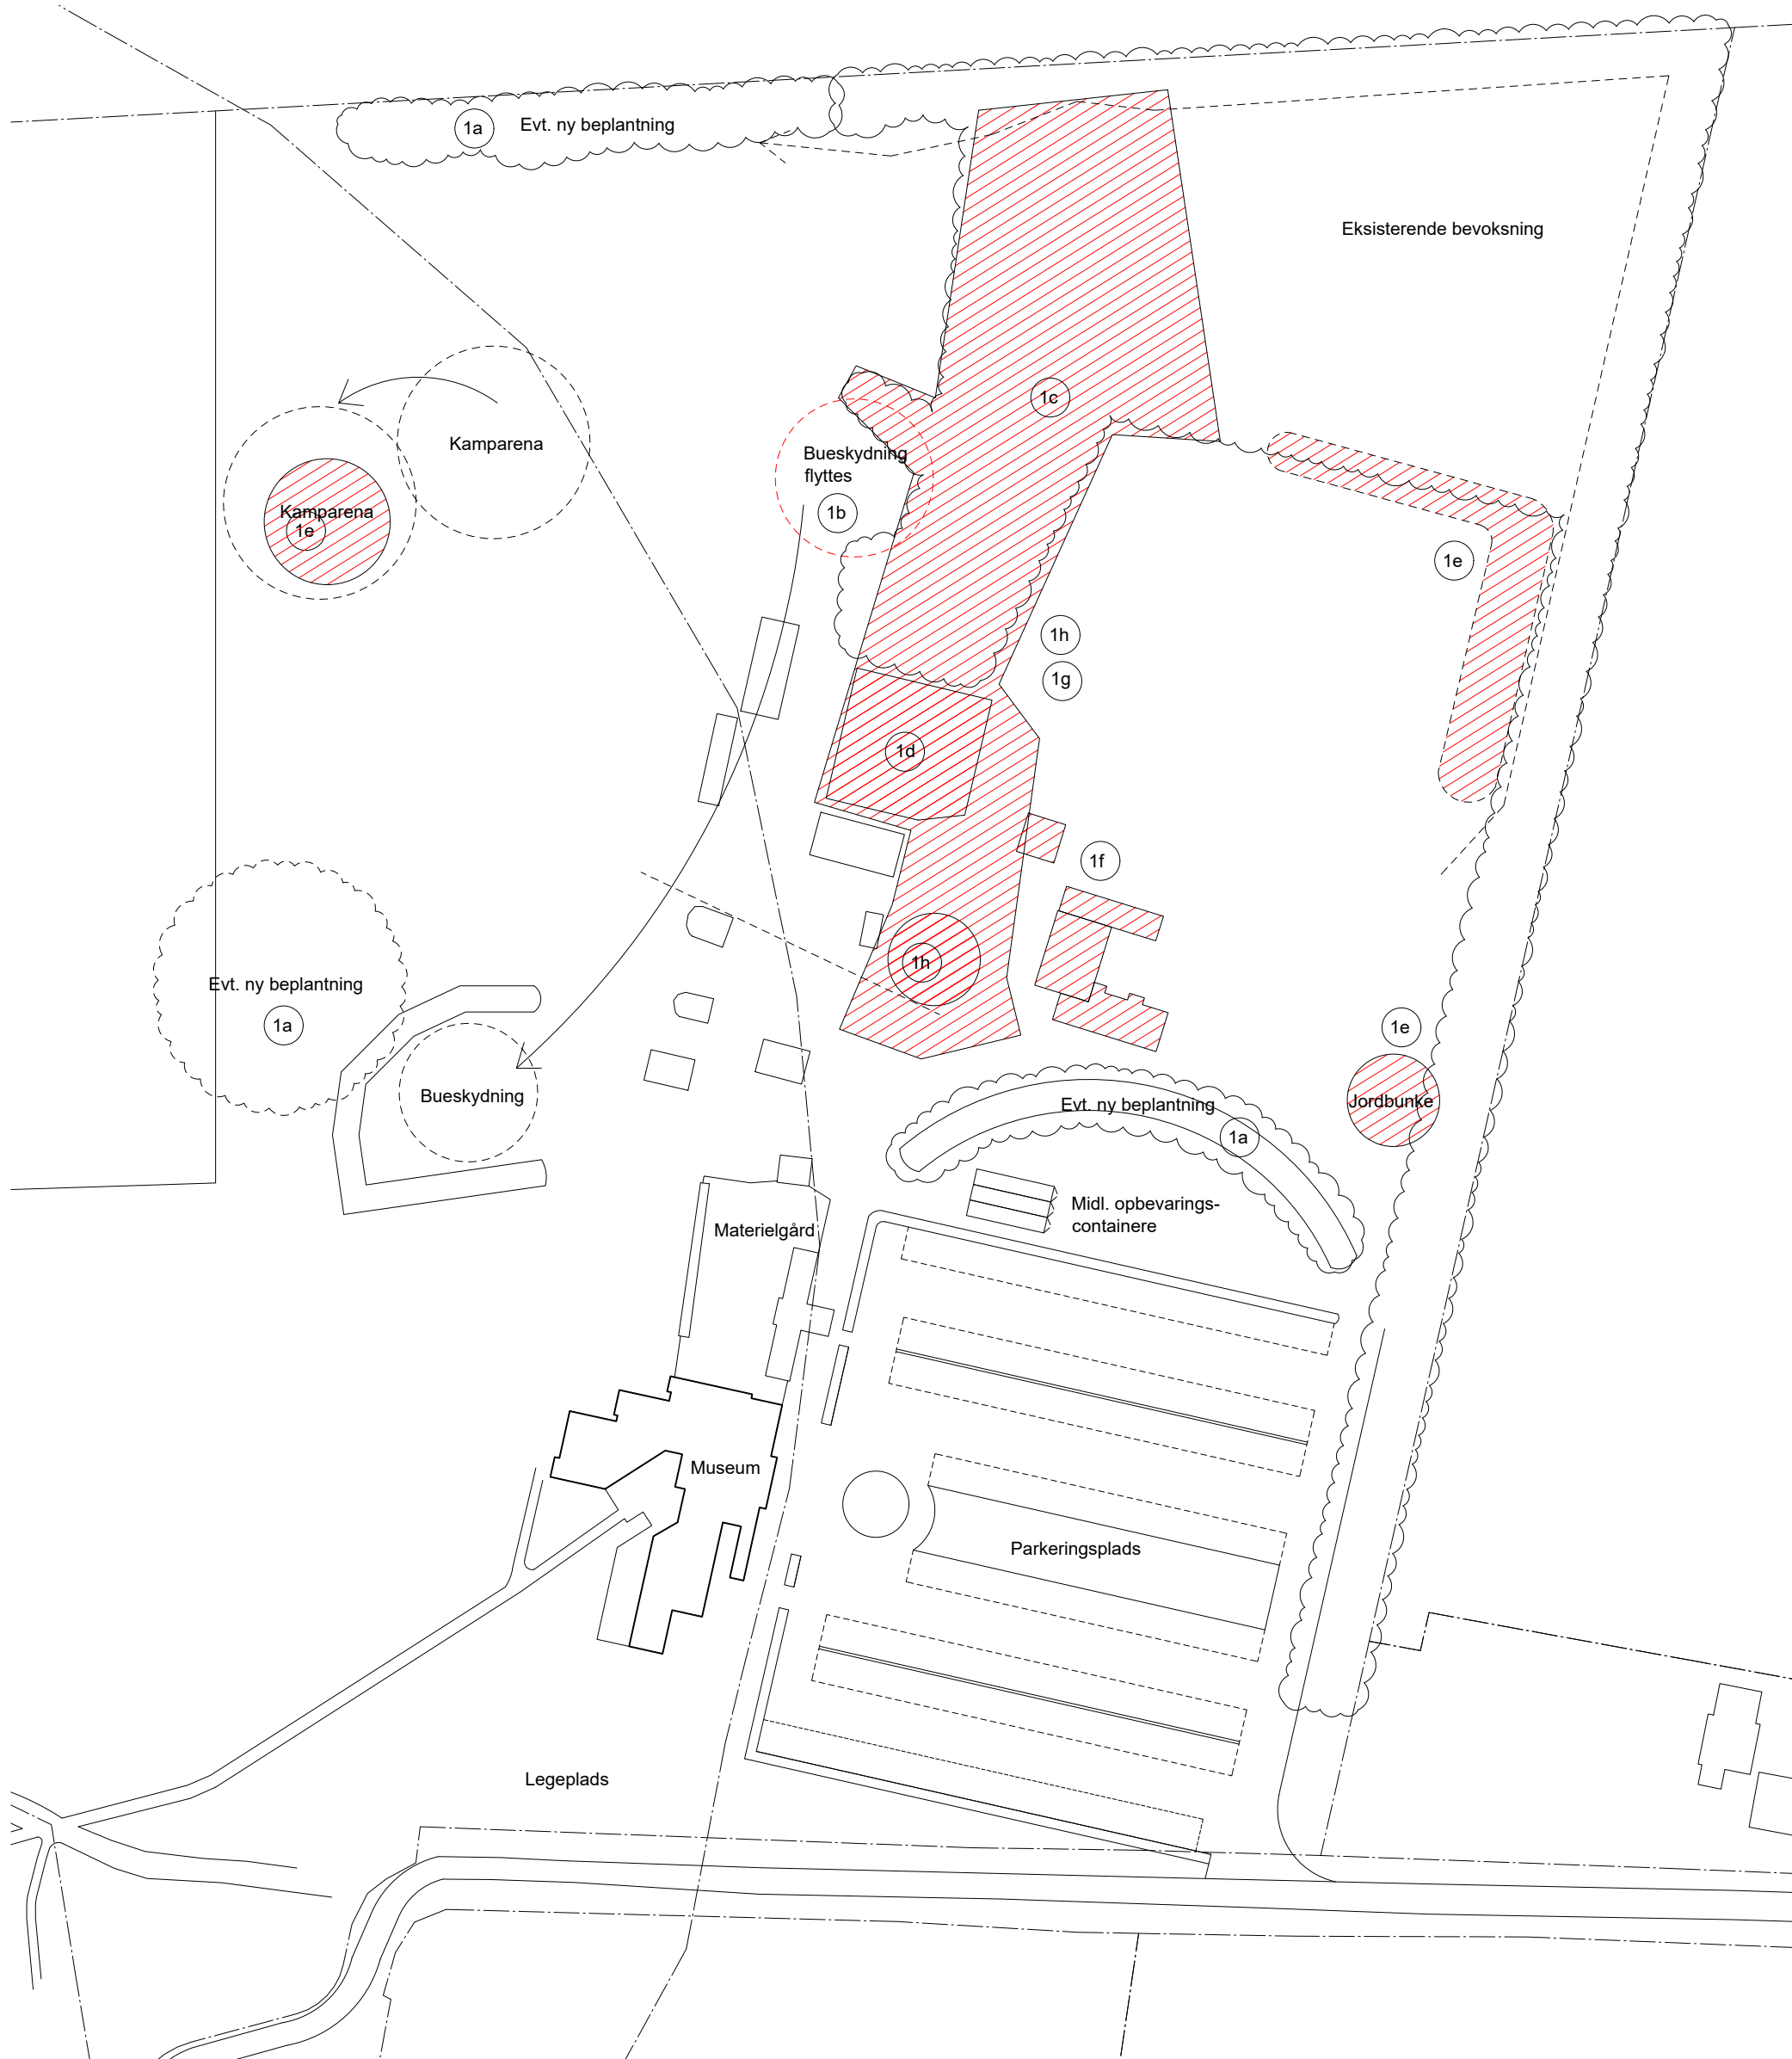

- ETAPE 1
- 1a Etablere ny beplantning
 - 1b Flytte bueskydning
 - 1c Rydde bevoksning
 - 1d Nedtage urtehave
 - 1e Fjerne jorddepot- og bunker
 - 1f Fjerne pavilloner
 - 1g Arkæologi
 - 1h Fjerne Ruttehøj
 - 1h Geoteknisk undersøgelse


Ny Trelleborg

Tegn.nr : -
 Beskrivelse : Helhedsplan - Etape 1
 Sag : 19-31 Mål : 1:1000 Dato : 2020.05.06 Tegnet af : FRS KS: CW Godkendt : --

UDKAST 2020-08-28

SCHEVING
 BERTELSEN

Etape 2 - 2. rydning/flytning - Forår '21

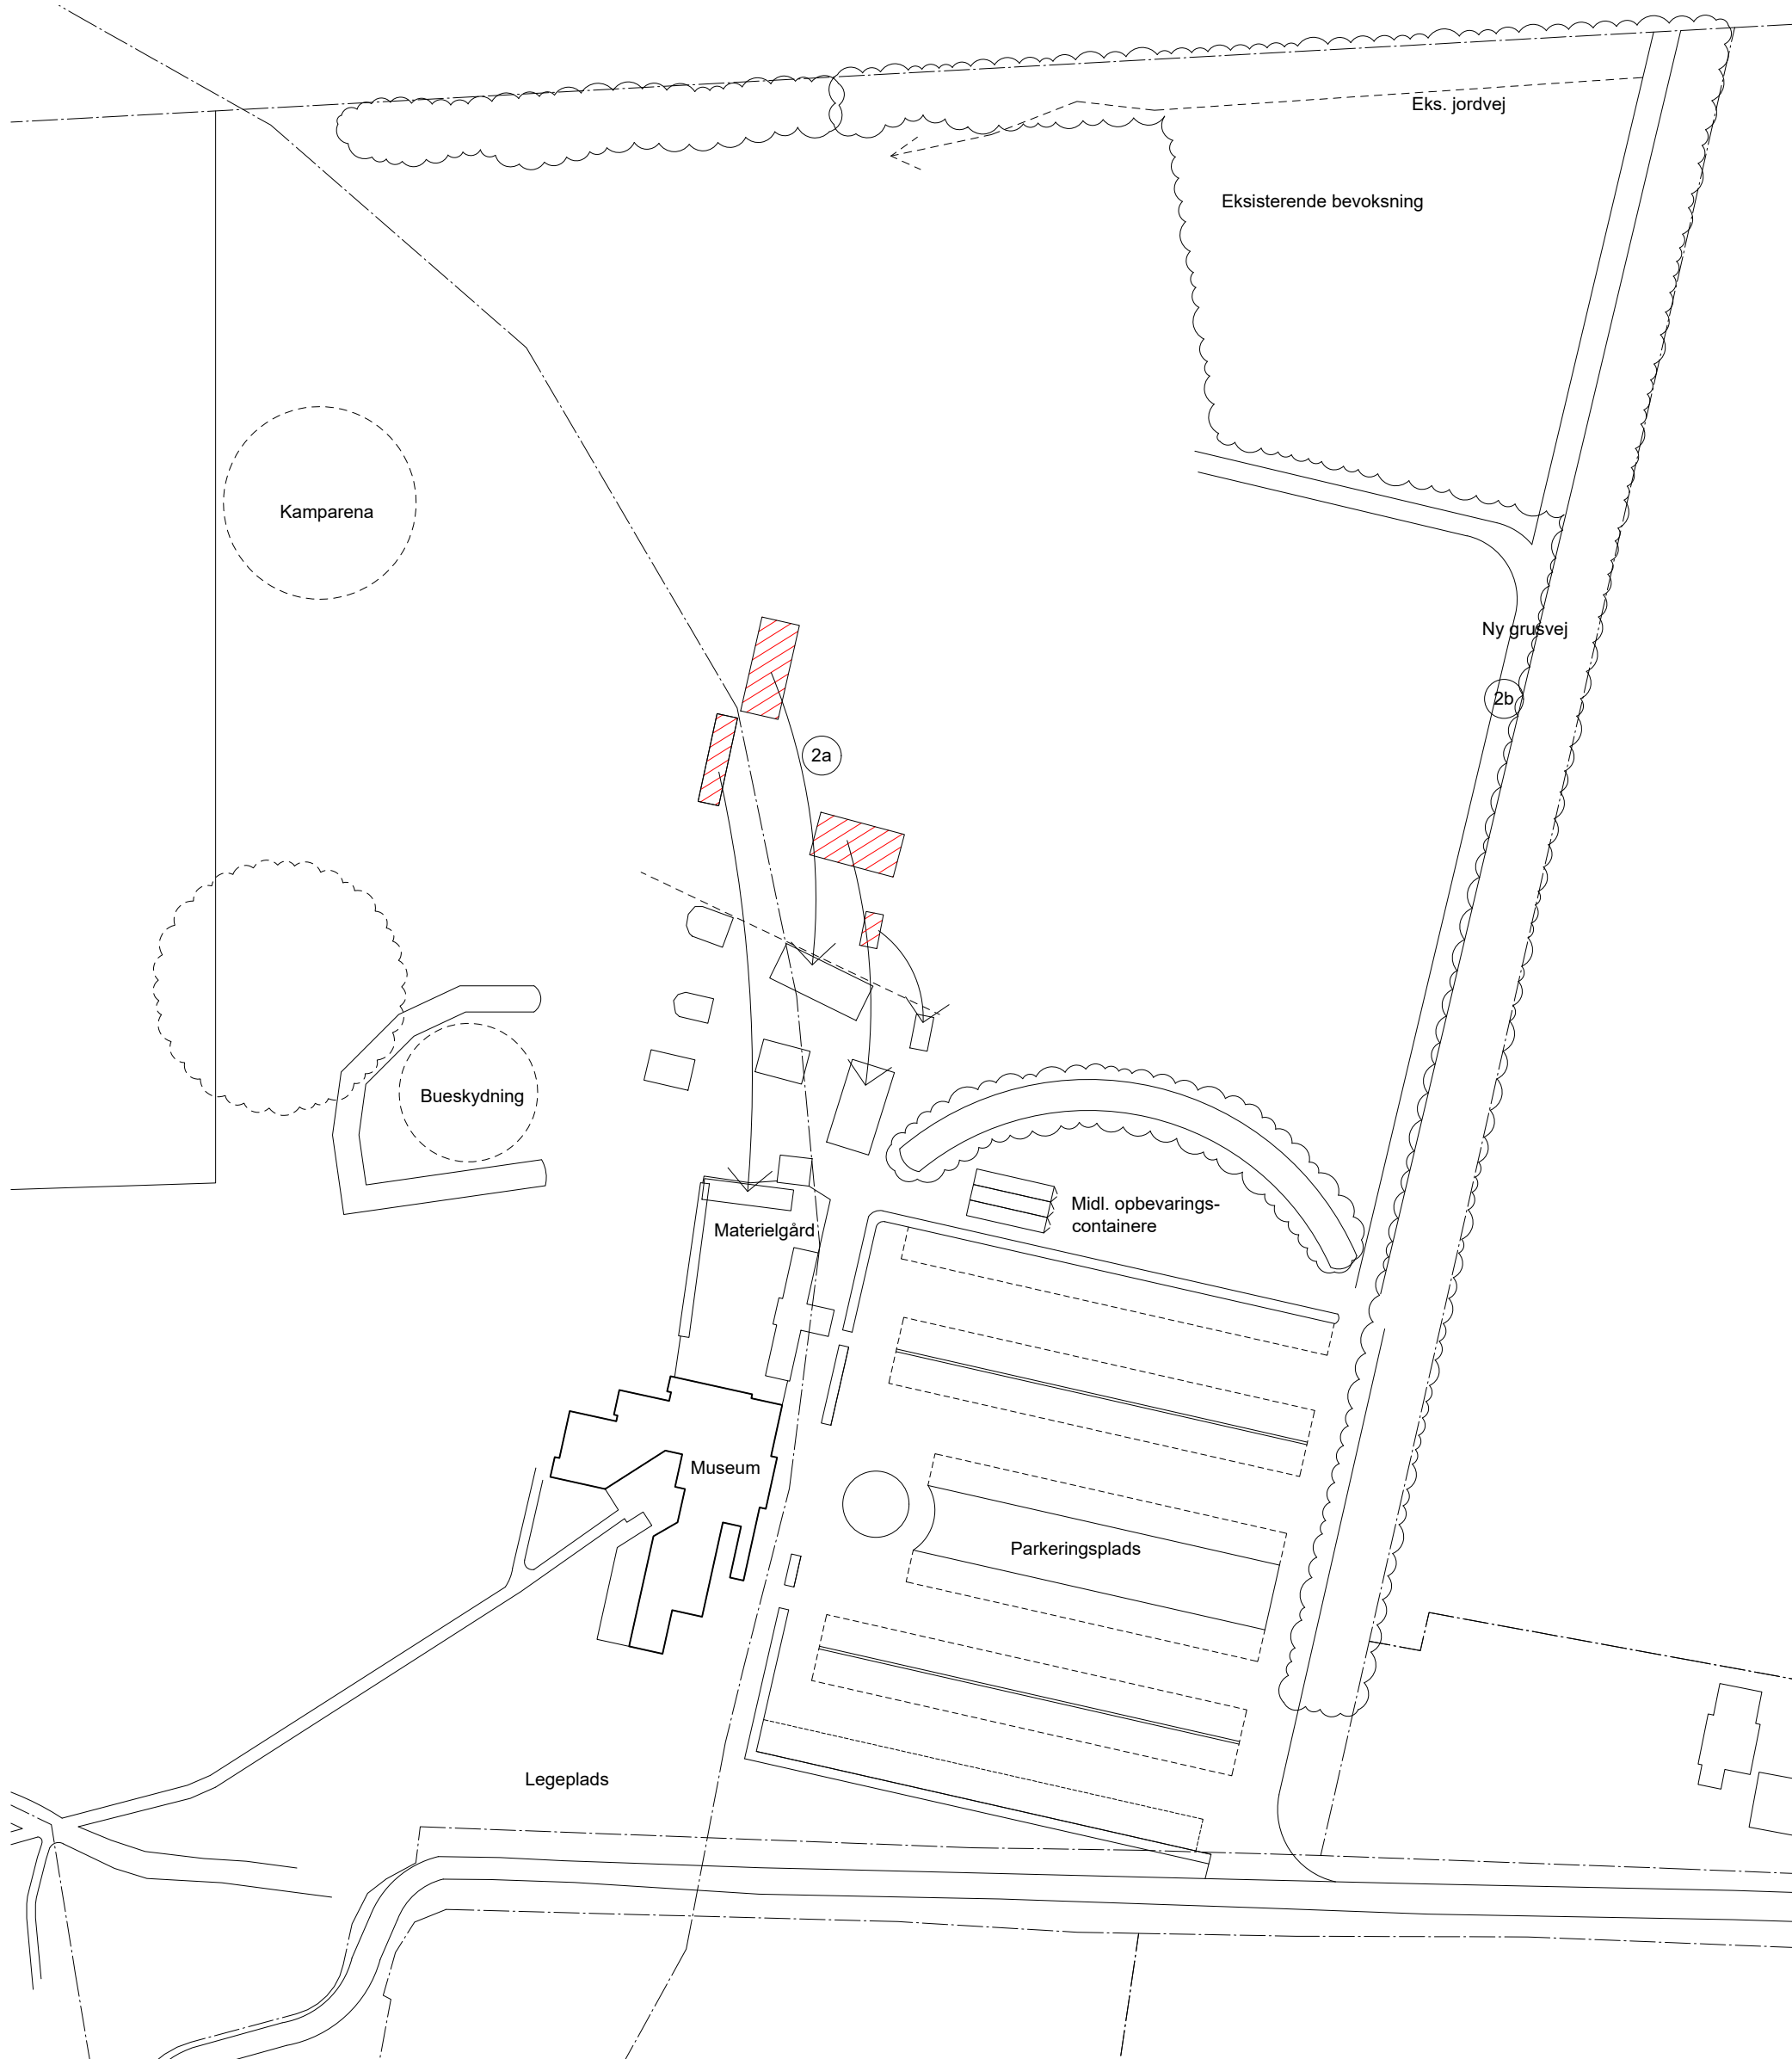

- ETAPE 2
- 2a Flytte dele af Slagløse
 - 2b Etablere grusvej

Ny Trelleborg

Tegn.nr : -
Beskrivelse : Helhedsplan - Etape 2
Sag : 19-31

Mål : 1:1000

Dato : 2020.05.06

Tegnet af : FRS

KS: CW

Godkendt : --

UDKAST 2020-08-28

**SCHEVING
BERTELSEN**

Etape 3A - 1. byggefase - Personalebygning - Sommer/efterår '21



- ETAPE 3
- 3Aa Etablere indhegnet byggeplads og skurby
 - 3Ab Opføre personalebygning

Ny Trelleborg


Tegn.nr : -
Beskrivelse : Helhedsplan - Etape 3A

Sag : 19-31 Mål : 1:1000 Dato : 2020.05.06 Tegnet af : FRS KS: CW Godkendt : --

UDKAST 2020-08-28

**SCHEVING
BERTELSEN**

Etape 3B - 2. byggefase - Voldanlæg - Efterår '21 -> forår '22

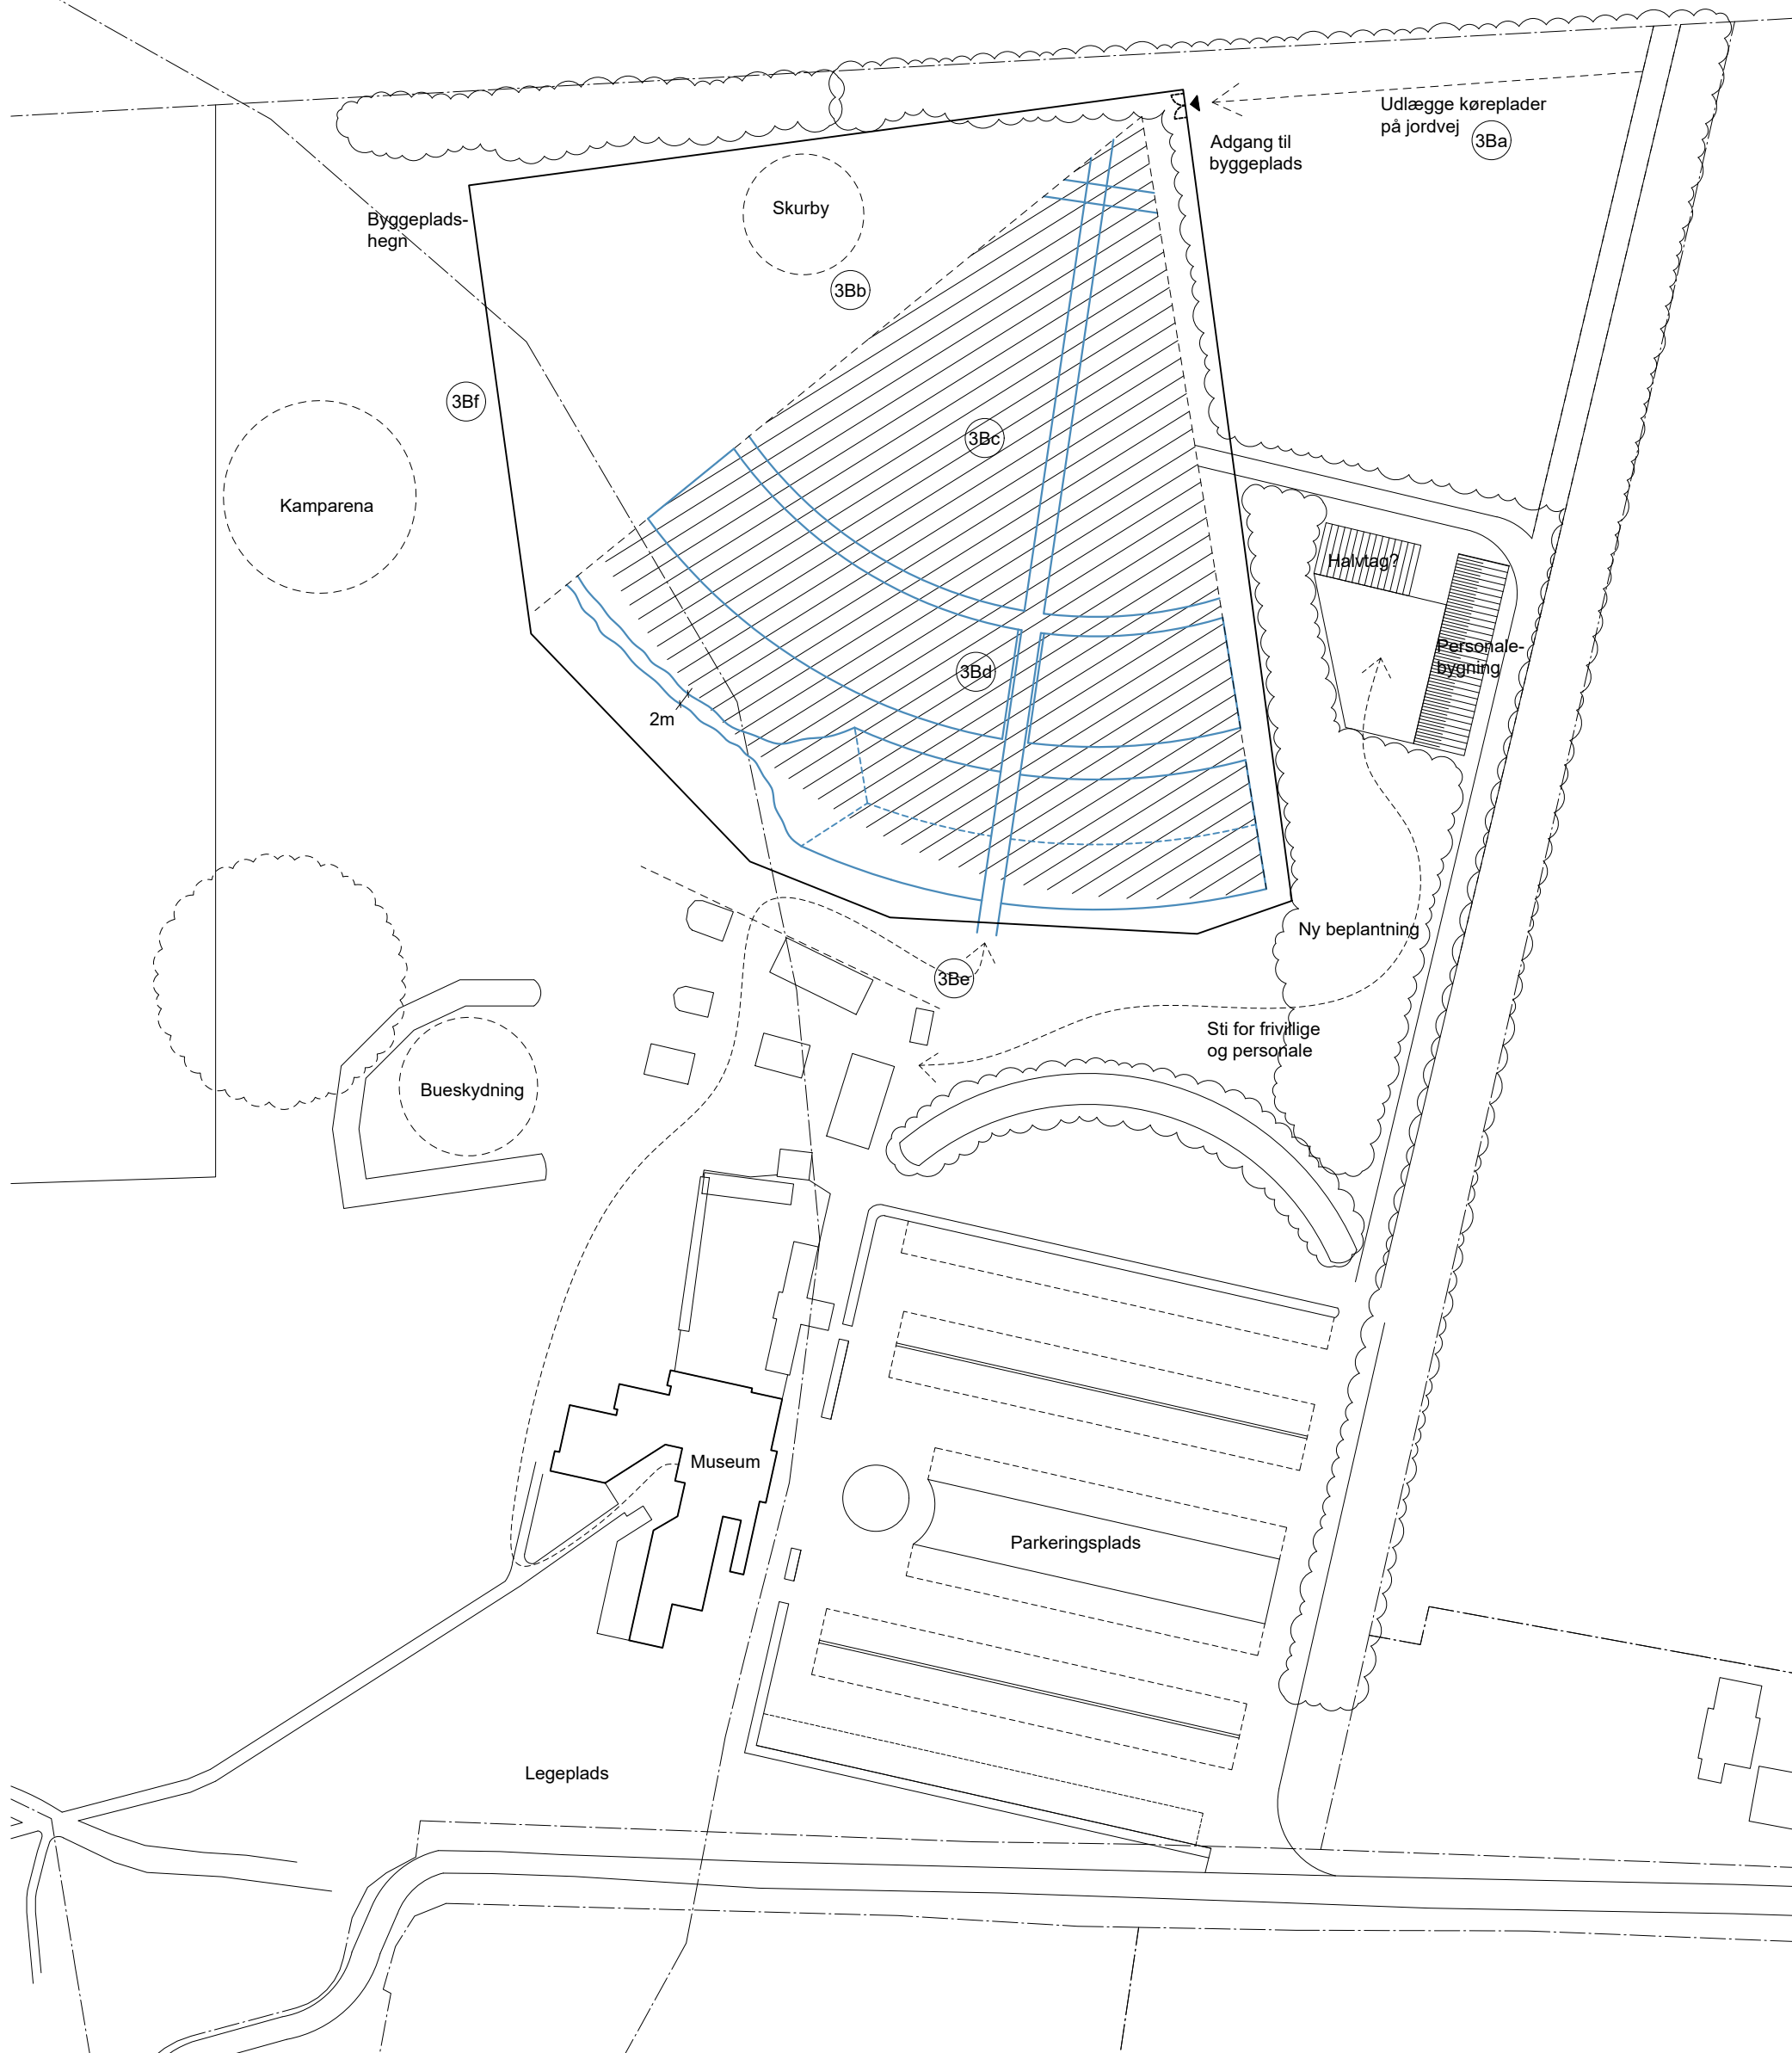

- ETAPE 3
- 3Ba Udlægge køreplader på jordvej
 - 3Bb Etablere indhegnet byggeplads og skurby
 - 3Bc Regulere terræn
 - 3Bd Etablere voldanlæg
 - 3Be Etablere sti op til rekonstruktion
 - 3Bf Fjerne byggepladshegn


Ny Trelleborg

Tegn.nr : -
 Beskrivelse : Helhedsplan - Etape 3B
 Sag : 19-31 Mål : 1:1000 Dato : 2020.05.06 Tegnet af : FRS KS: CW Godkendt : --

UDKAST 2020-08-28

**SCHEVING
 BERTELSEN**

Etape 4 - 3. byggefase - Langhuse

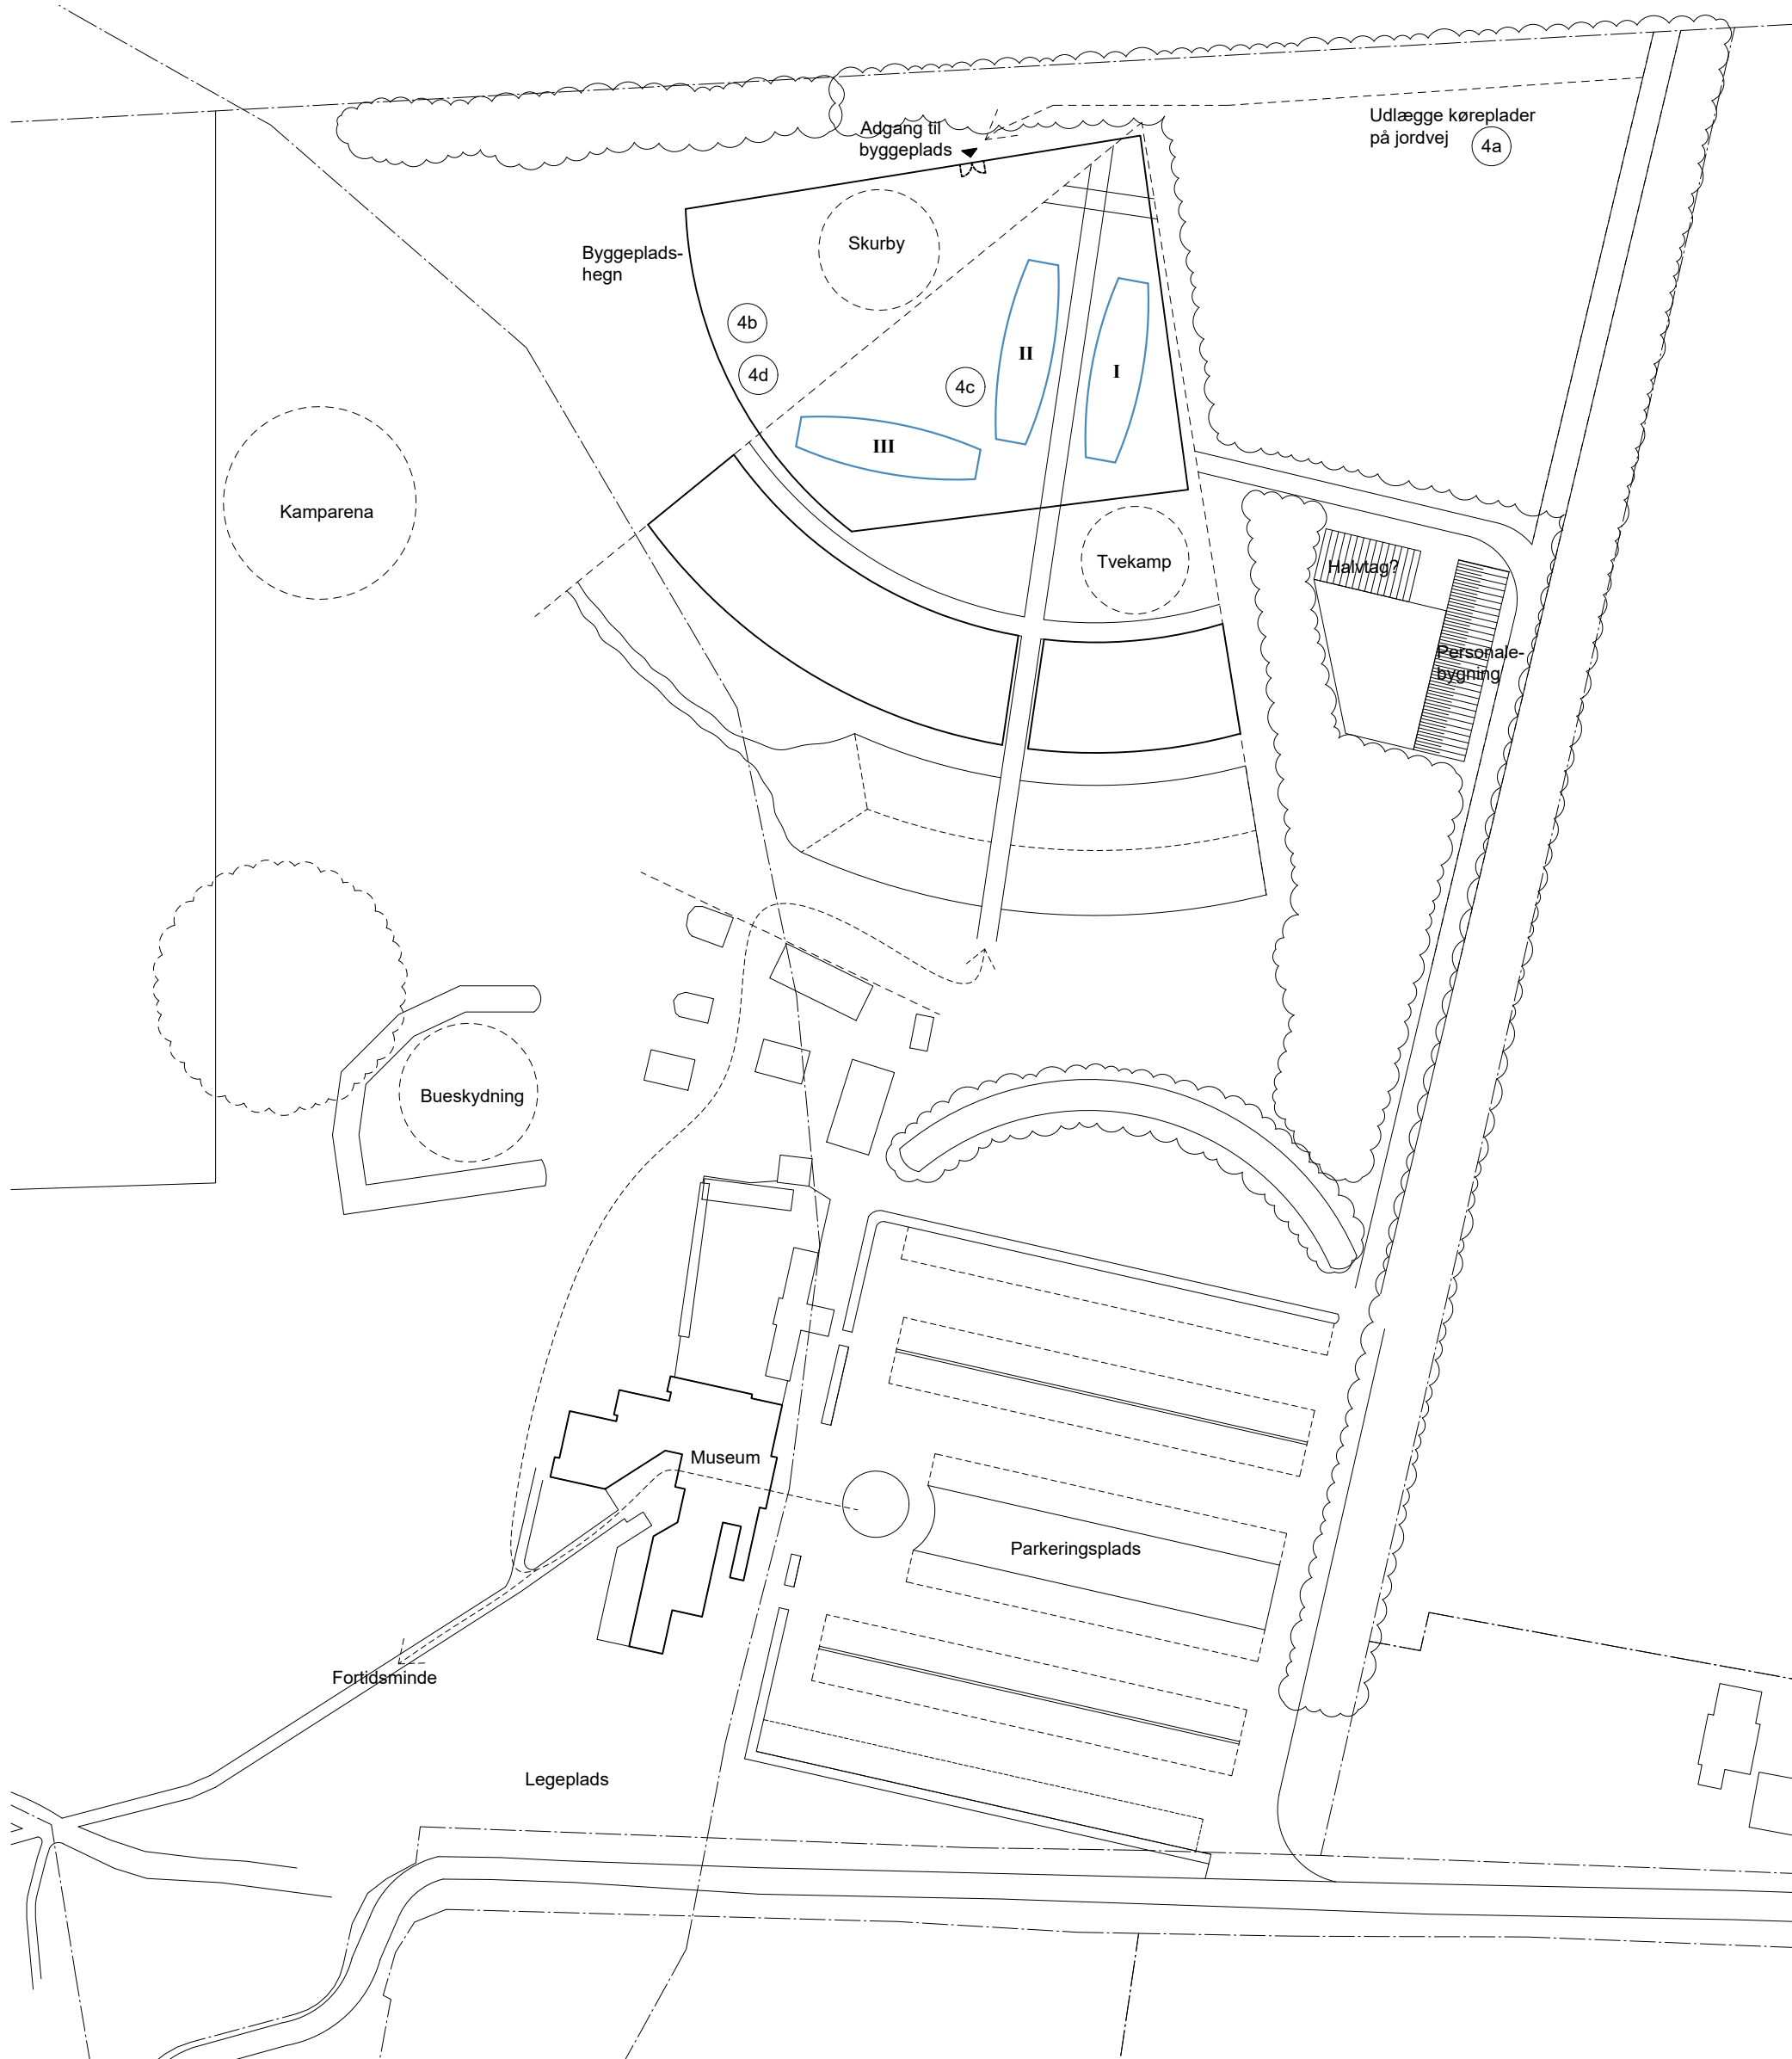

- ETAPE 4
- 4a Udlægge køreplader på jordvej
 - 4b Etablere indhegnet byggeplads og skurby
 - 4c Bygge langhus I, II og III
 - 4d Fjerne byggepladshegn

Ny Trelleborg

Tegn.nr : -
Beskrivelse : Helhedsplan - Etape 4
Sag : 19-31

Mål : 1:1000

Dato : 2020.05.06

Tegnet af : FRS


KS: CW

Godkendt : --

UDKAST 2020-08-28

**SCHEVING
BERTELSEN**

Etape 5 - Slutscenarie

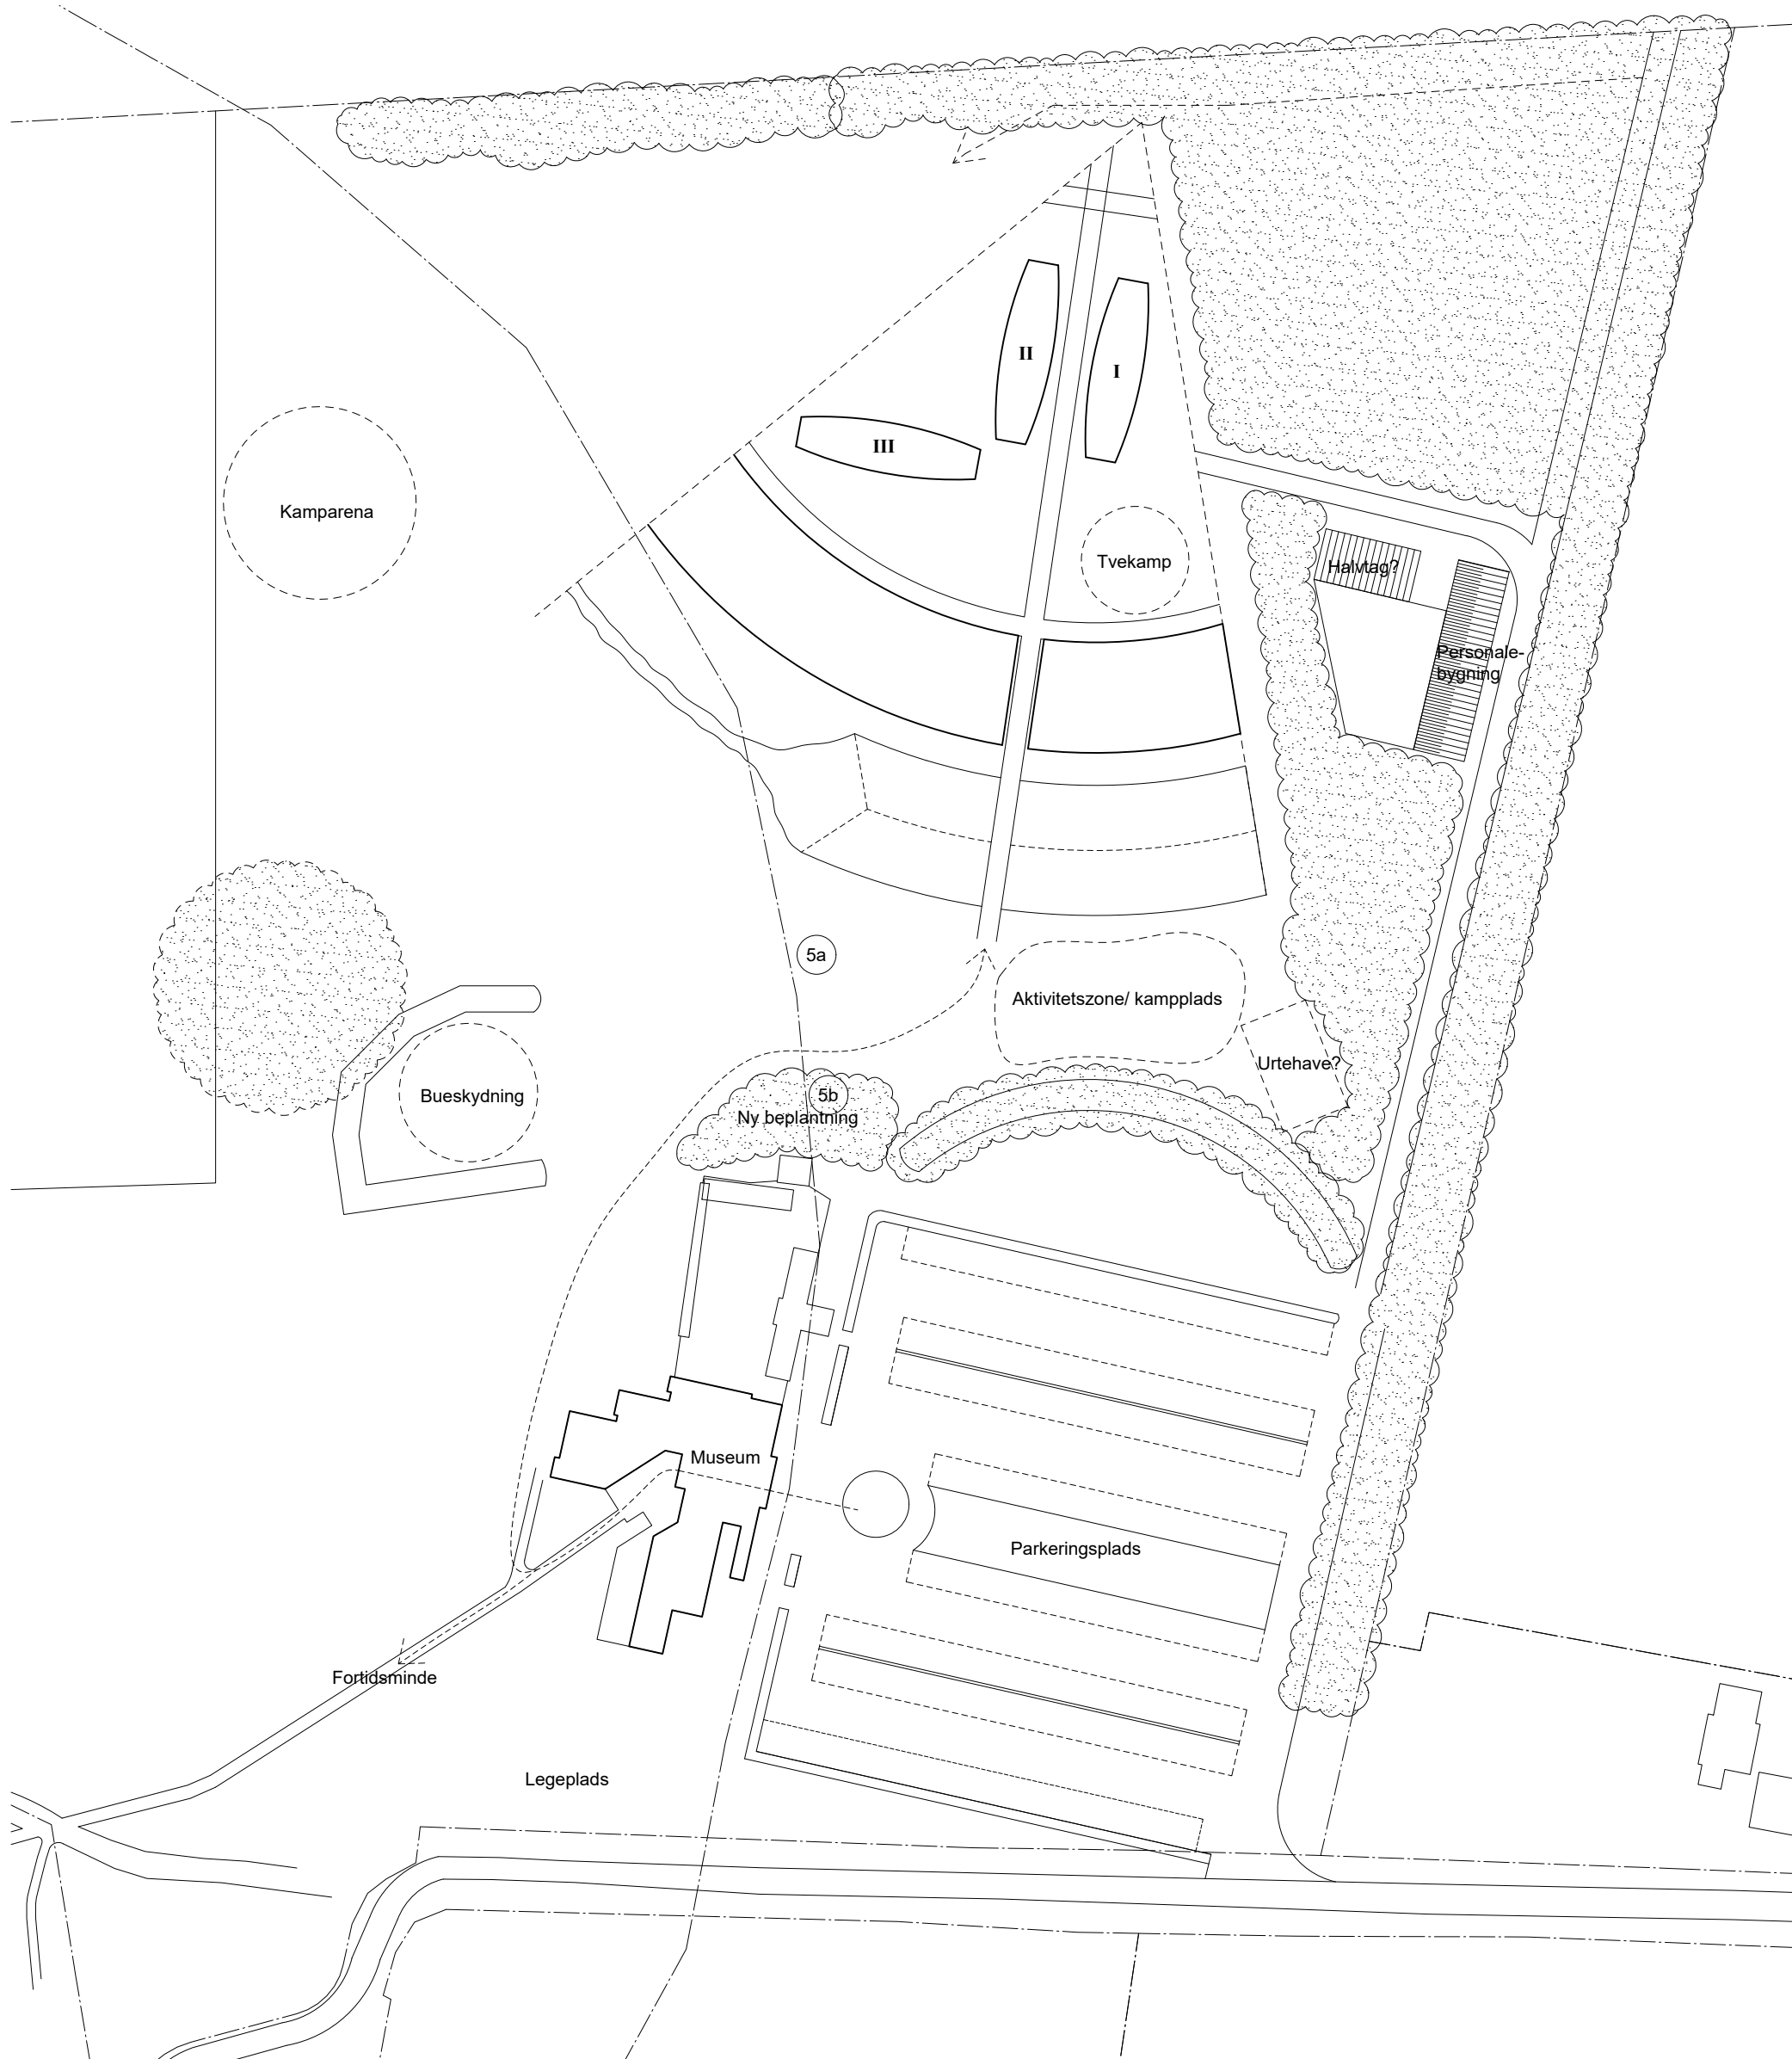

- ETAPE 5
- 5a Nedtage Slagløse
 - 5b Etablere resterende beplantning

Ny Trelleborg

Tegn.nr : -
Beskrivelse : Helhedsplan - Etape 5 - Slutscenarie
Sag : 19-31 Mål : 1:1000

UDKAST 2020-08-28

Dato : 2020.05.06 Tegnet af : FRS KS: CW Godkendt : --

**SCHEVING
BERTELSEN**