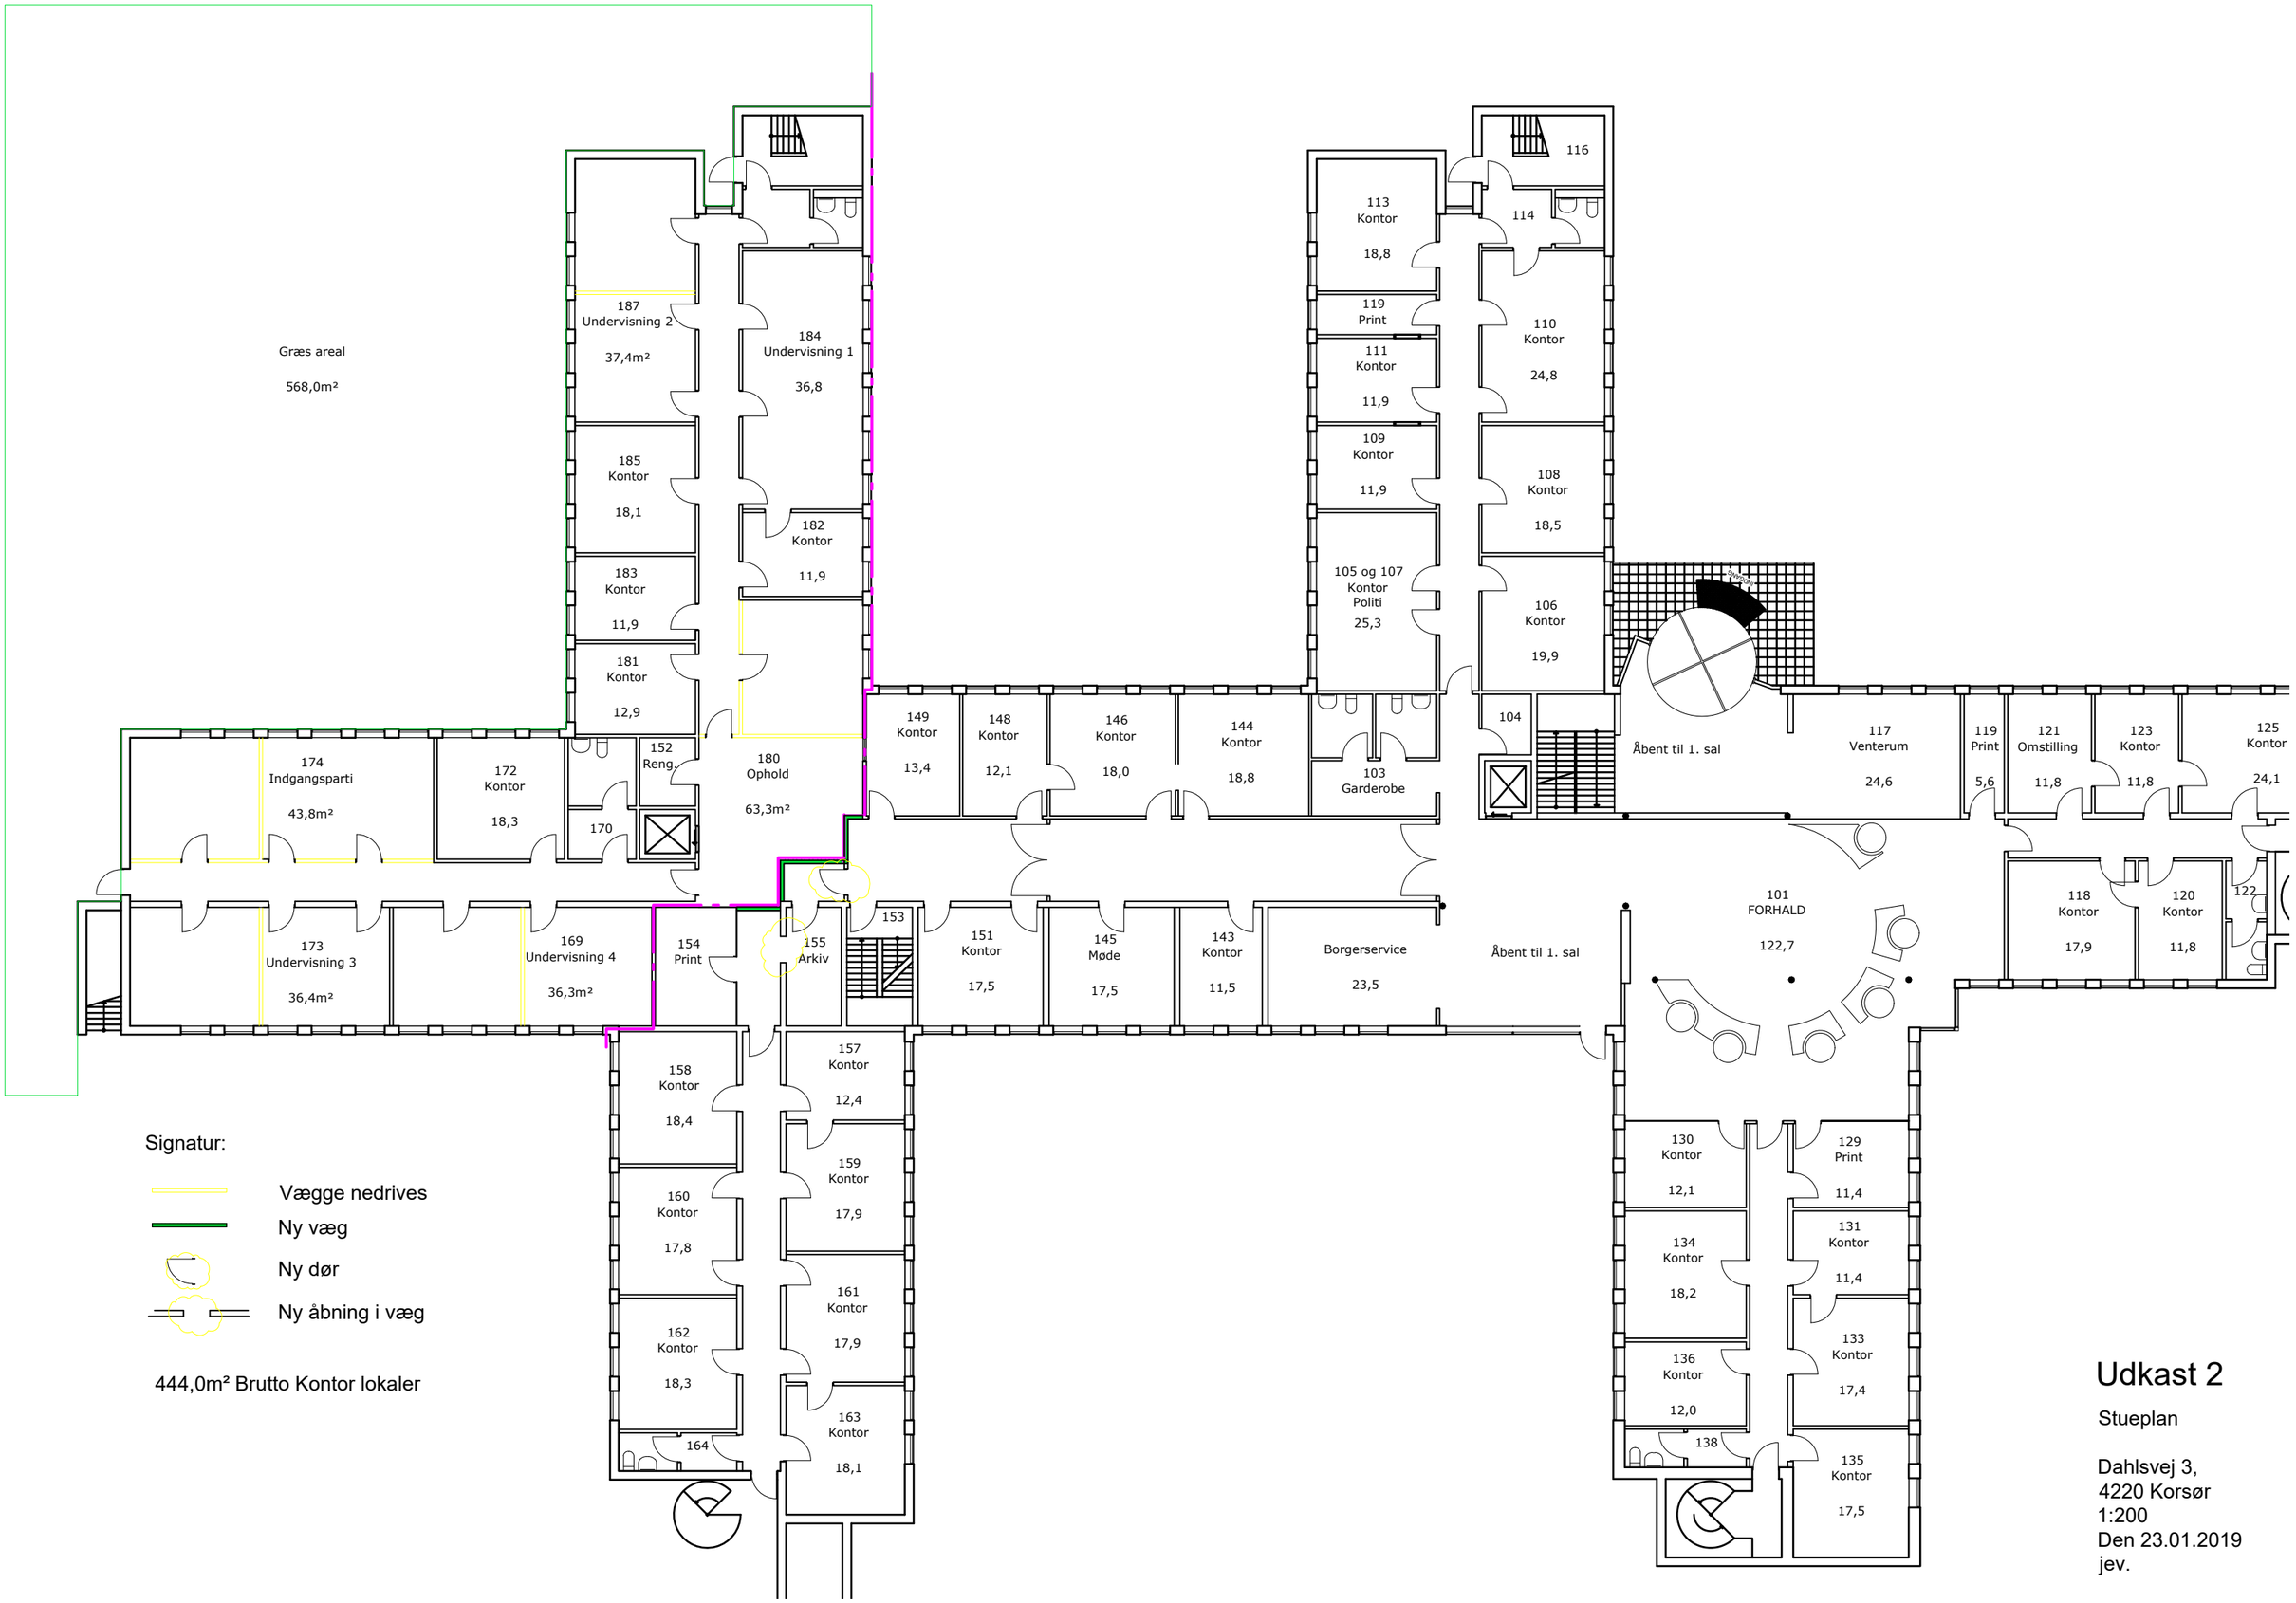

Signatur:

- Vægge nedrives
- Ny væg
- Ny dør
- Ny åbning i væg

444,0m² Brutto Kontor lokaler

Udkast 2

Stueplan

Dahlsvej 3,
4220 Korsør
1:200
Den 23.01.2019
jev.