

Slagelse Boligselskab  
- Fremtidens selskab for dig

**“BLOMSTERVÆNGET”  
10 NYE ALMENE SENIORBOLIGER  
I DALMOSE**





## Arealoppgørelse:


Boliger: 10 x 104 m<sup>2</sup>

Boliger i alt: 1040 m<sup>2</sup>


Grundens areal: 6699 m<sup>2</sup>

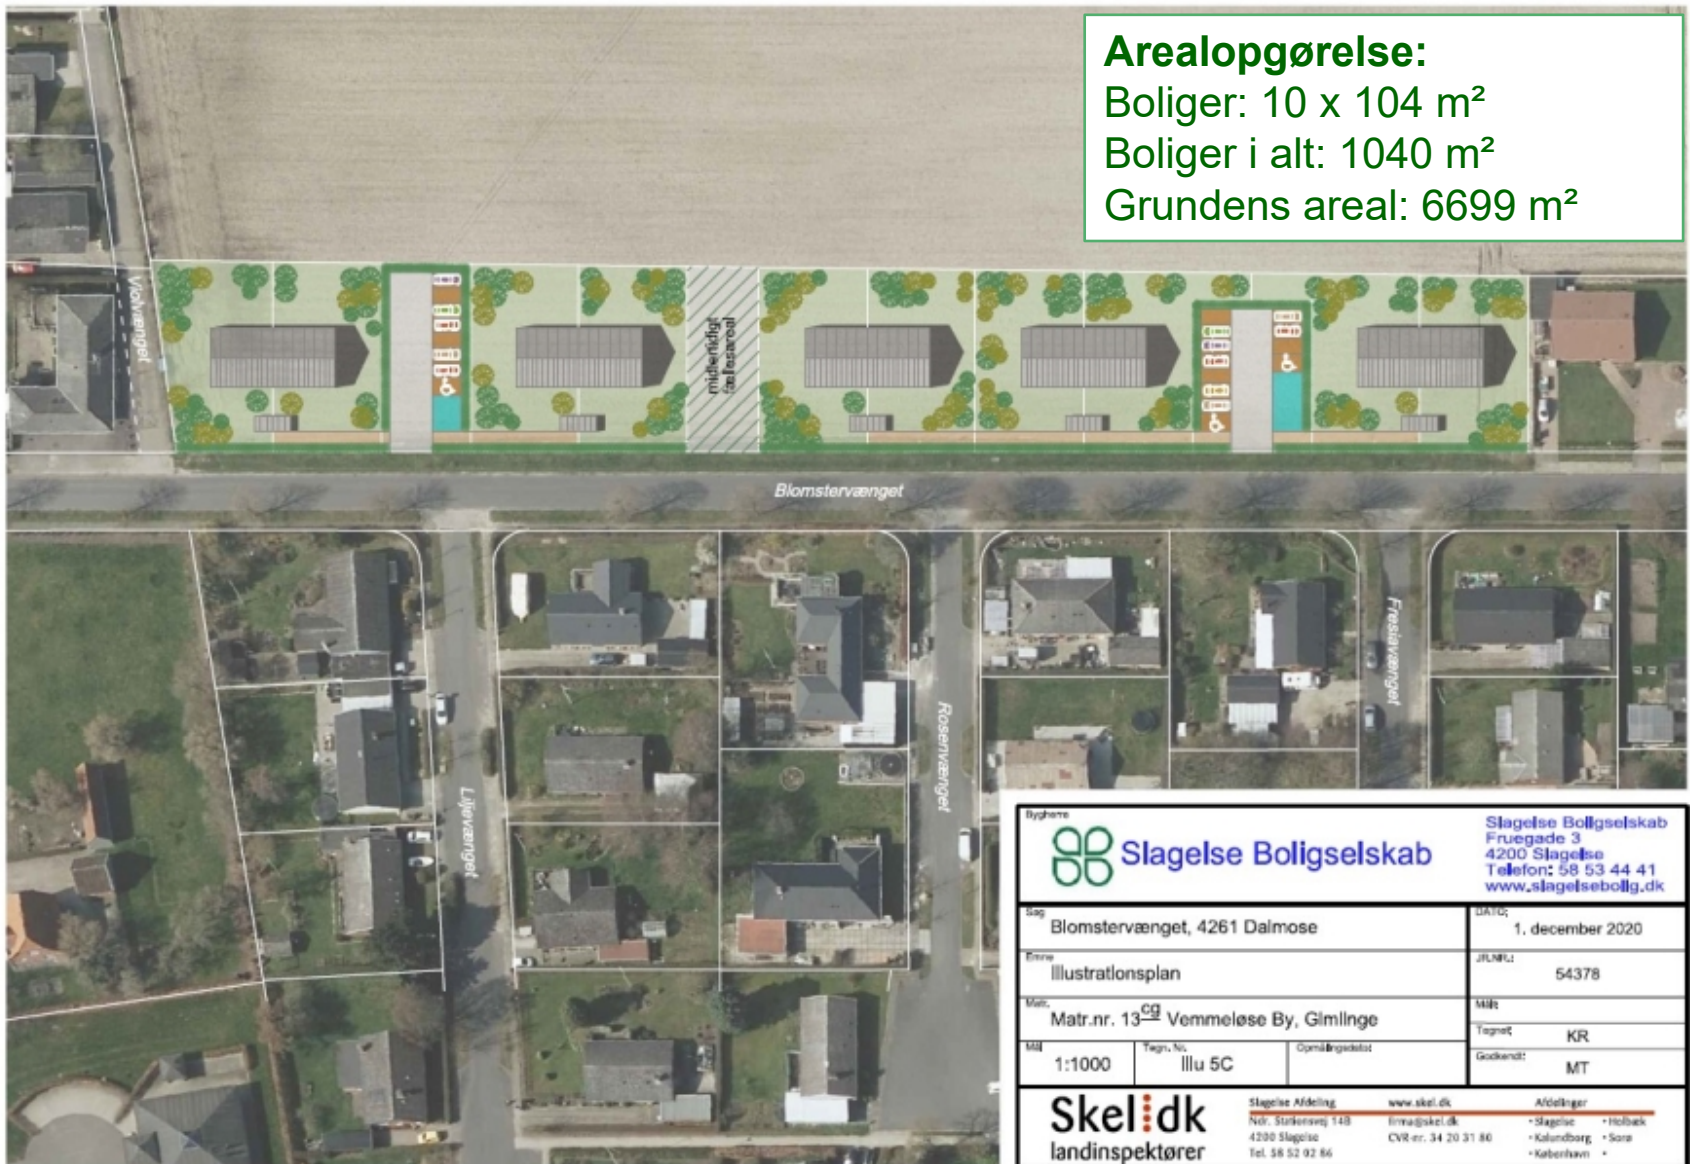

Bygherre  <b>Slagelse Boligselskab</b>		Slagelse Boligselskab Fruegade 3 4200 Slagelse Telefon: 58 53 44 41 <a href="http://www.slagelsebolig.dk">www.slagelsebolig.dk</a>	
Sag Blomstervænget, 4261 Dalmose		DATO: 1. december 2020	
Efter Illustrationsplan		JFLNR: 54378	
Matr. Matr.nr. 13 <sup>CG</sup> Vemmeløse By, Gimlinge		Målt Tegnet KR	
Mål 1:1000	Tegn. No. Illu 5C	Godkendt MT	
<b>Skel.dk</b> landinspektører		Slagelse Afdeling Ndr. Stokkenvej 14B 4200 Slagelse Tel. 58 52 92 86	
<a href="http://www.skel.dk">www.skel.dk</a> Erhvervsafdelingen CVR nr. 34 20 31 80		Afdelinger • Slagelse • Hørbæk • Kalundborg • Sorø • København •	

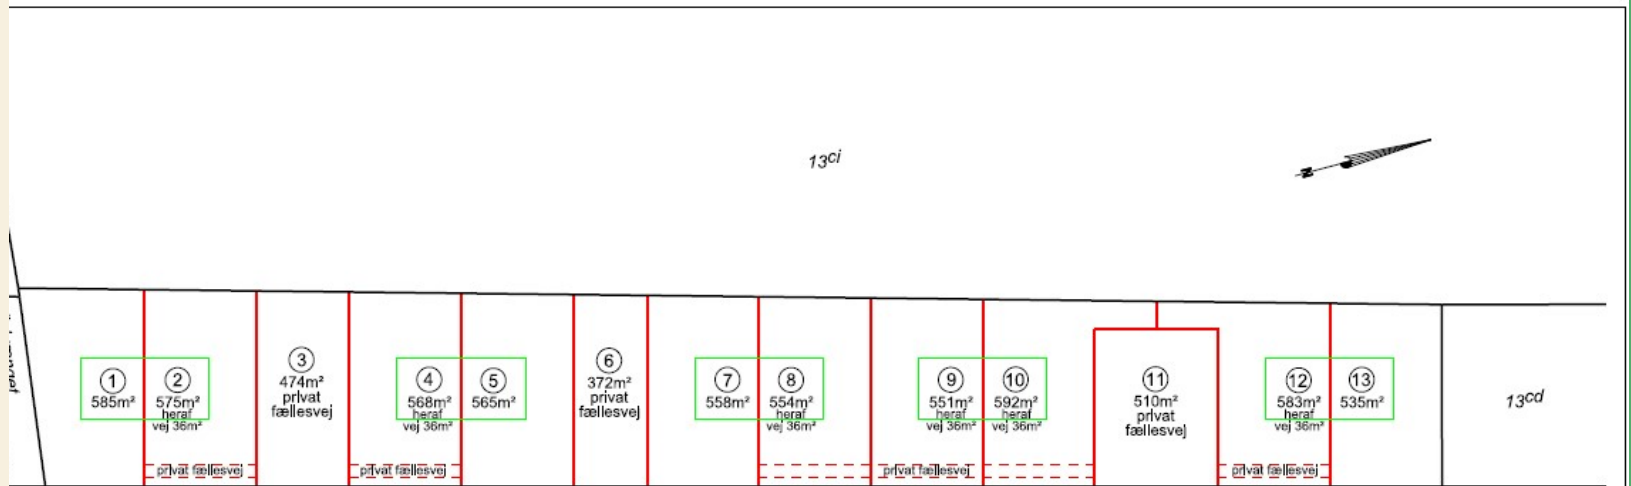

Blomstervænget "h"

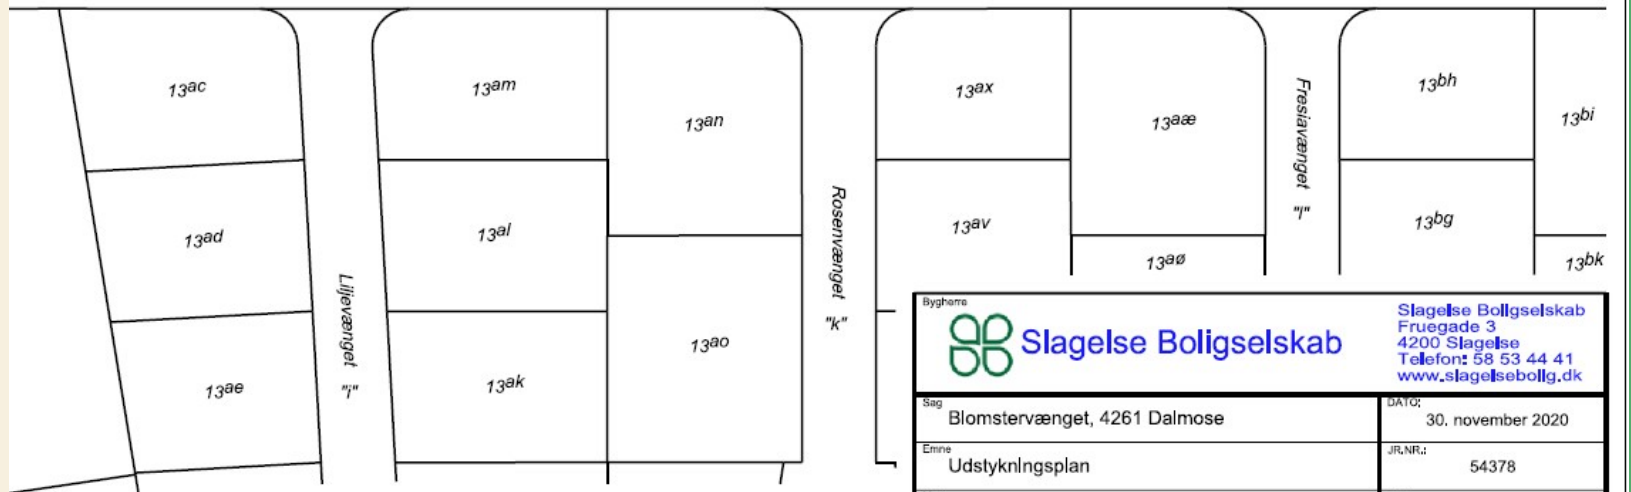

**SIGNATURFORKLARING**

- ⑧ Delnr. af matr.nr. 13<sup>CG</sup>
  - Eksisterende skel
  - Forslag til nyt skel
  - - - Forslag til ny udlagt vej
  - Forslag til ny bygning
- Alle arealer er cirka-arealer

 <b>Slagelse Boligselskab</b>		Slagelse Boligselskab Fruegade 3 4200 Slagelse Telefon: 58 53 44 41 <a href="http://www.slagelsebolig.dk">www.slagelsebolig.dk</a>	
Sag: Blomstervænget, 4261 Dalmose		DATO: 30. november 2020	
Emne: Udstykningsplan		JRNr.: 54378	
Matr.: Matr.nr. 13 <sup>CG</sup> Vemmeløse By, Glimlunge		Målt: KR	
Mål: 1:1000	Tegn. Nr. uds 5B	Opmålingsdato:	Godkendt: MT
<b>Skel.dk</b> landinspektører		Slagelse Afdeling Ndr. Stationsvej 14B 4200 Slagelse Tel. 58 52 92 86	www.skel.dk firma@skel.dk CVR nr. 34 20 31 80
		Afdelinger • Slagelse • Holbæk • Kalundborg • Sorø • København •	

# Forventet budget samt husleje:

Anlægsbudget	Kr. inkl. moms
Samlet anlægsbudget ca.	22.430.600,00
Heraf grundkapital	2.243.060,00

Boliger	Antal	Husleje uden forbrug (kr.)
3-rums	10	7.600,00





**INSPIRATION TIL  
VALG AF KVALITETER, FRA  
DOBBELTHUSE I SKOVBRUNET I  
SLAGELSE.**