




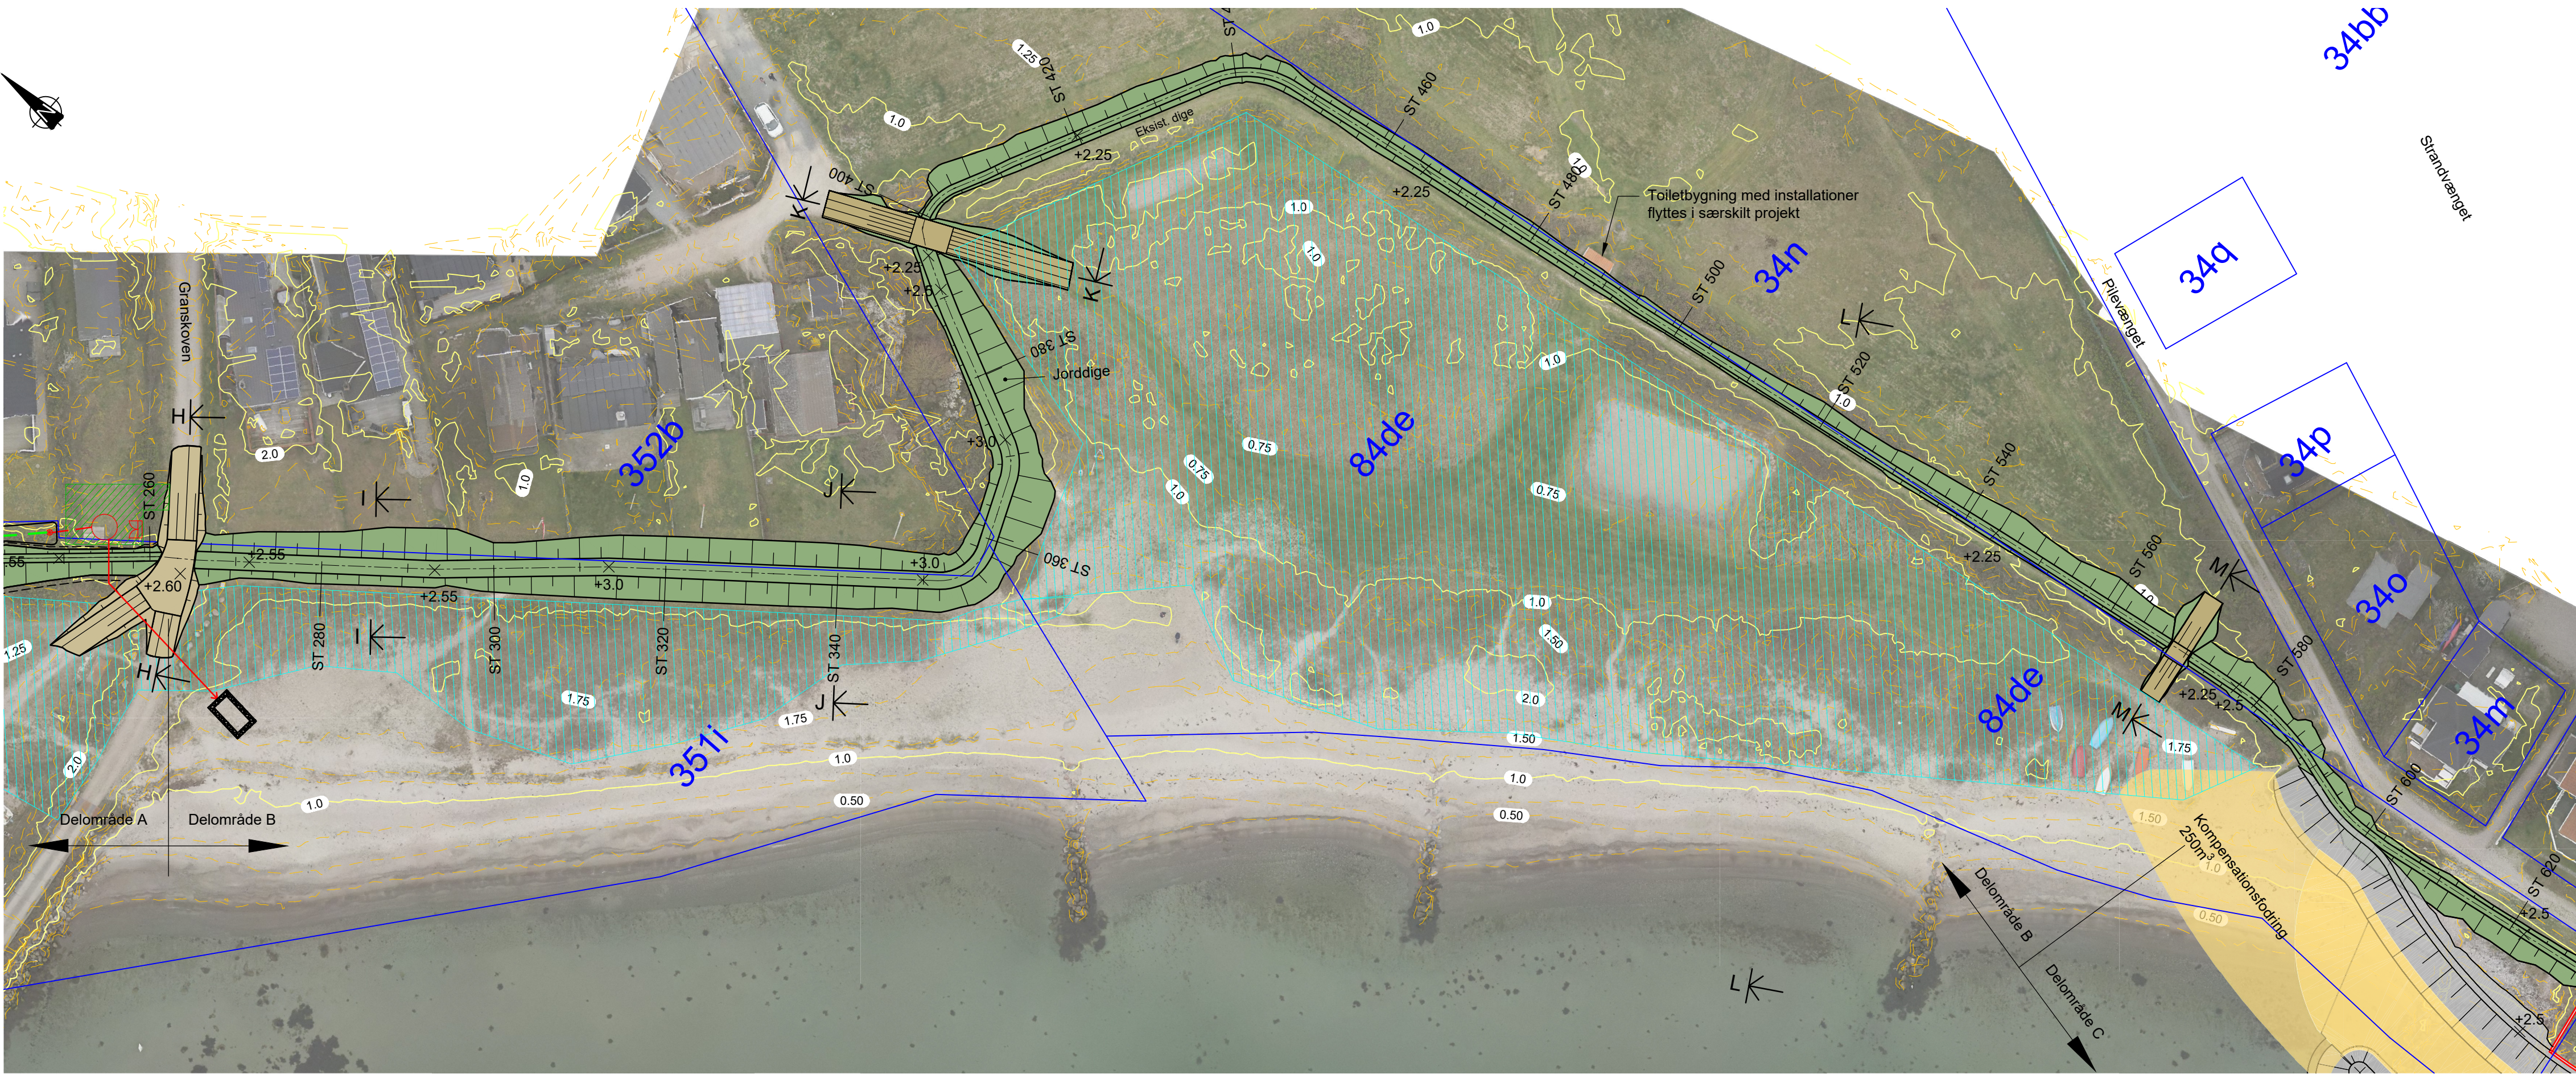


PLAN, 1:500
Område 1 - Delområde B

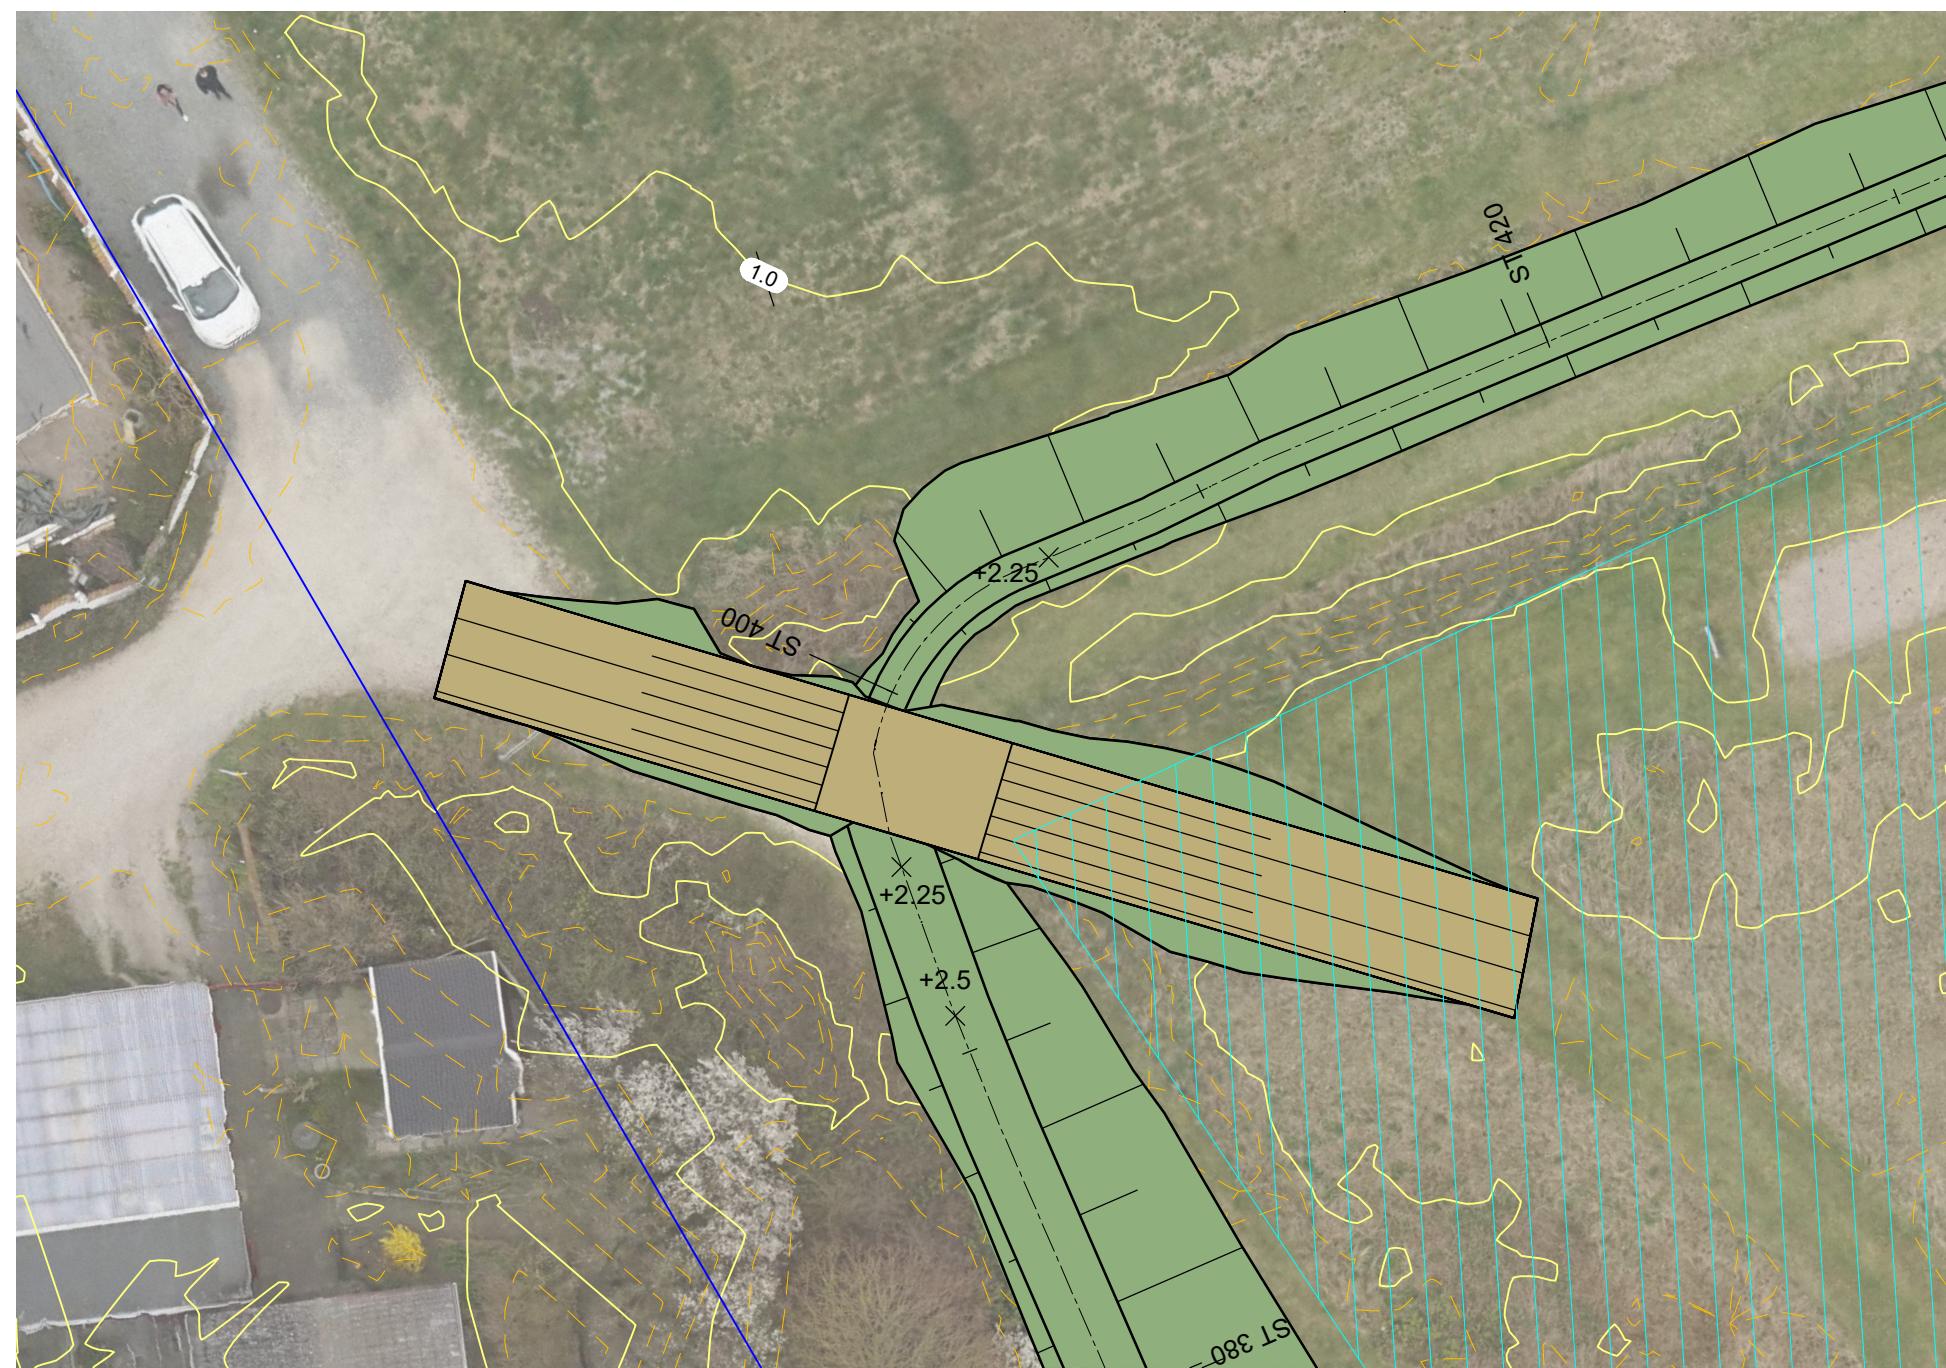

PLAN, 1:200
Overkørsel over dige. Bredde 3.2m. Anlæg 1:10

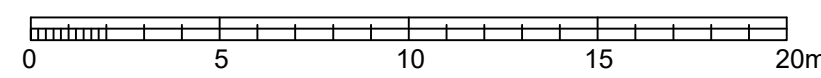

PLAN, 1:200
Overgang over dige. Bredde 2,5m. Anlæg 1:5

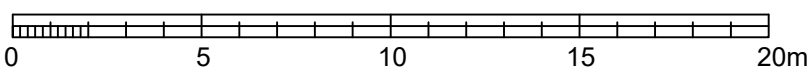

NOTE: F1_K24_102 9

Koter er i m angivet i kotesystem DVR90.
Ubenævnte mål er i m.
Koordinatsystem er UTM32.

Droneopmåling udført af Niras i maj 2019.

Ækvidistance mellem konturkurver er 25 cm.

HENVISNINGER:

Snit Se tegn nr. F1_K24_112.

SIGNATURER:

- §3 Natur
- Jorddige
- Overkørsel
- Dæksten (skråningsbeskyttelse / bølgebryder)
- Ral / sand
- Beton væg
- Topkote
- Matrikelskel
- Matrikelnummer

9	Erosionsskiring flyttet.	2024-04-22	CKRL	LOPE	LOPE
8	Digeforløb ændret	2024-04-06	LRI	LOPE	LOPE
7	Dræn og pumpestation tilføjet	2024-01-29	CKRL	LOPE	LOPE
6	Overgang flyttet	2023-05-08	LRI	ANSL	LOPE
5	Dræn fjernet	2023-03-29	LRI	ANSL	KBO
4	Rettet efter myndighedskrav	2022-11-30	LRI	KBO	KBO
3	Rettet efter myndighedskrav	2022-09-13	LRI	KBO	KBO
2	Kronekote ændret	2021-04-08	LRI	KBO	KBO
1	Kronekote ændret, Snit I-I tilføjet	2020-12-15	LRI	KBO	KBO
Udgave Betegnelse/Revision		Dato	Udført	Kontrol	Godkendt
Sag: Slagelse Kommune, Halskov		Projekt nr.: 10404810	Rev.:		
		Fase: Myndighedsprojekt			
Emne: Myndighedsprojekt - Område 1 - Delområde B		Tegn. nr.:	F1_K24_102 9		
Oversigtsplan					
Dato:	2020.05.26	Udf.: LRI/TPR	Kontl.: KBO	Godk.: KBO	Mål: 1:500, 1:200
					A1