

DD Slagelse Boligselskab

- Fremtidens selskab for dig

“BLOMSTERVÆNGET”
10 NYE ALMENE SENIORBOLLIGER
I DALMOSE



Arealopgørelse:

Boliger: 10 x 104 m²

Boliger i alt: 1040 m²

Grundens areal: 6699 m²



Blomstervænget



Slagelse Boligselskab
Fruegade 3
4200 Slagelse
Telefon: 58 53 44 41
www.slagelsebolig.dk

 Slagelse Boligselskab

Udviklet af	Blomstervænget, 4261 Dalmose	Dato	1. december 2020
Bygherre	Illustrationsplan	JR-NR	54378
Udviklet af	Matr.nr. 13 ⁵⁹ Vemmeløse By, Girmilinge	Sæll	
Mål	1:1000	Tilrettet	KR
		Godkendt	MT


skel:dk
landinspektører

Slagelse Afdeling
Borgervej 118
4700 Slagelse
Tel. 58 52 02 86


www.skel.dk
/mas@skel.dk
CVR-nr. 34 20 31 80

Afdelinger
• Hjørring
• Slagelse
• Hillerød
• København
• Sønderborg
• Søstebøl

13cd

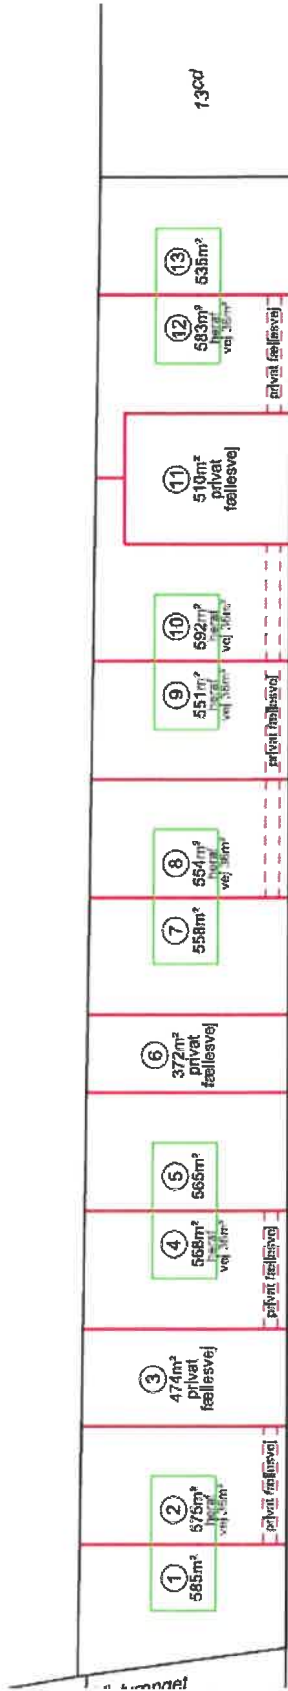

Blomstervænget "h"

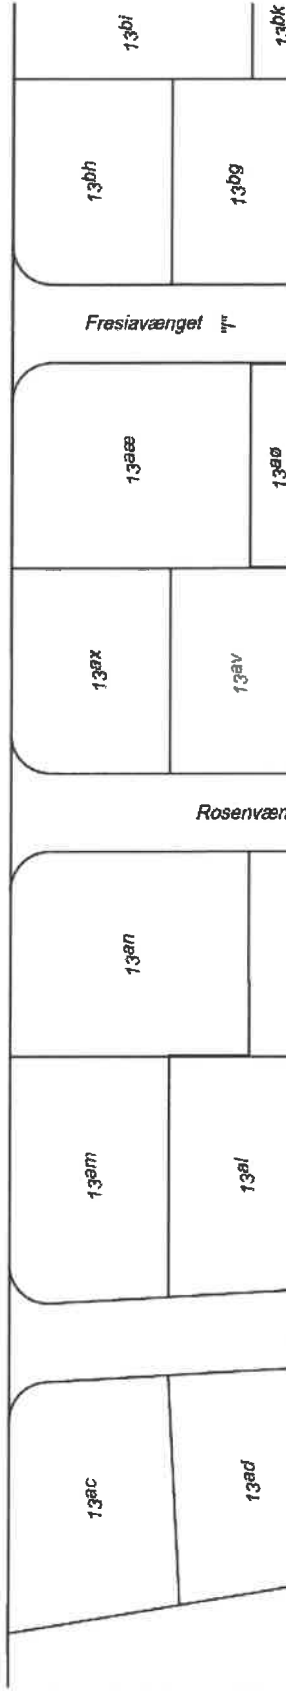

Bygherre: **Slagelse Boligselskab**
 Fruagade 3
 4200 Slagelse
 Telefon: 56 53 44 41
 www.slagelsebolig.dk

Slagelse Boligselskab
 Slagelse Boligselskab
 Fruagade 3
 4200 Slagelse
 Telefon: 56 53 44 41
 www.slagelsebolig.dk

Dato: 30. november 2020

JR.NR.: 54378

Mål: KR

Tegnet: MT

Grænser: MT

Bygherre: Skel.dk landinspektører

Slagelse Afdeling
 Mdr. Stationsvej 1.4B
 4200 Slagelse
 Tel. 56 52 02 86

www.skel.dk
 www.skel.dk
 www.skel.dk
 CVR-nr. 34 20 31 86
 CVR-nr. 34 20 31 86
 CVR-nr. 34 20 31 86

Afdelinger:
 • Slagelse
 • København
 • Sønderborg
 • Ribe

- SIGNATURFORKLARING**
- ⑧ Dehnr. af matr.nr. 13^{CG}
 - Eksisterende skel
 - Forslag til nyt skel
 - - - Forslag til ny udlagt vej
 - Forslag til ny bygning
 - Alle arealer er cirkla-arealer

Forventet budget samt husleje:

Anlægsbudget	Kr. inkl. moms
Samlet anlægsbudget ca.	22.430.600,00
Heraf grundkapital	2.243.060,00

Boliger	Antal	Husleje uden forbrug (kr.)
3-rums	10	7.600,00





**INSPIRATION TIL
VALG AF KVALITETER, FRA
DOBBELTHUSE I SKOVBRYNET I
SLAGELSE.**