


Oplysning om anlæggets nærmere placering og omfang kan indhentes hos ledningsejer Zeanet A/S

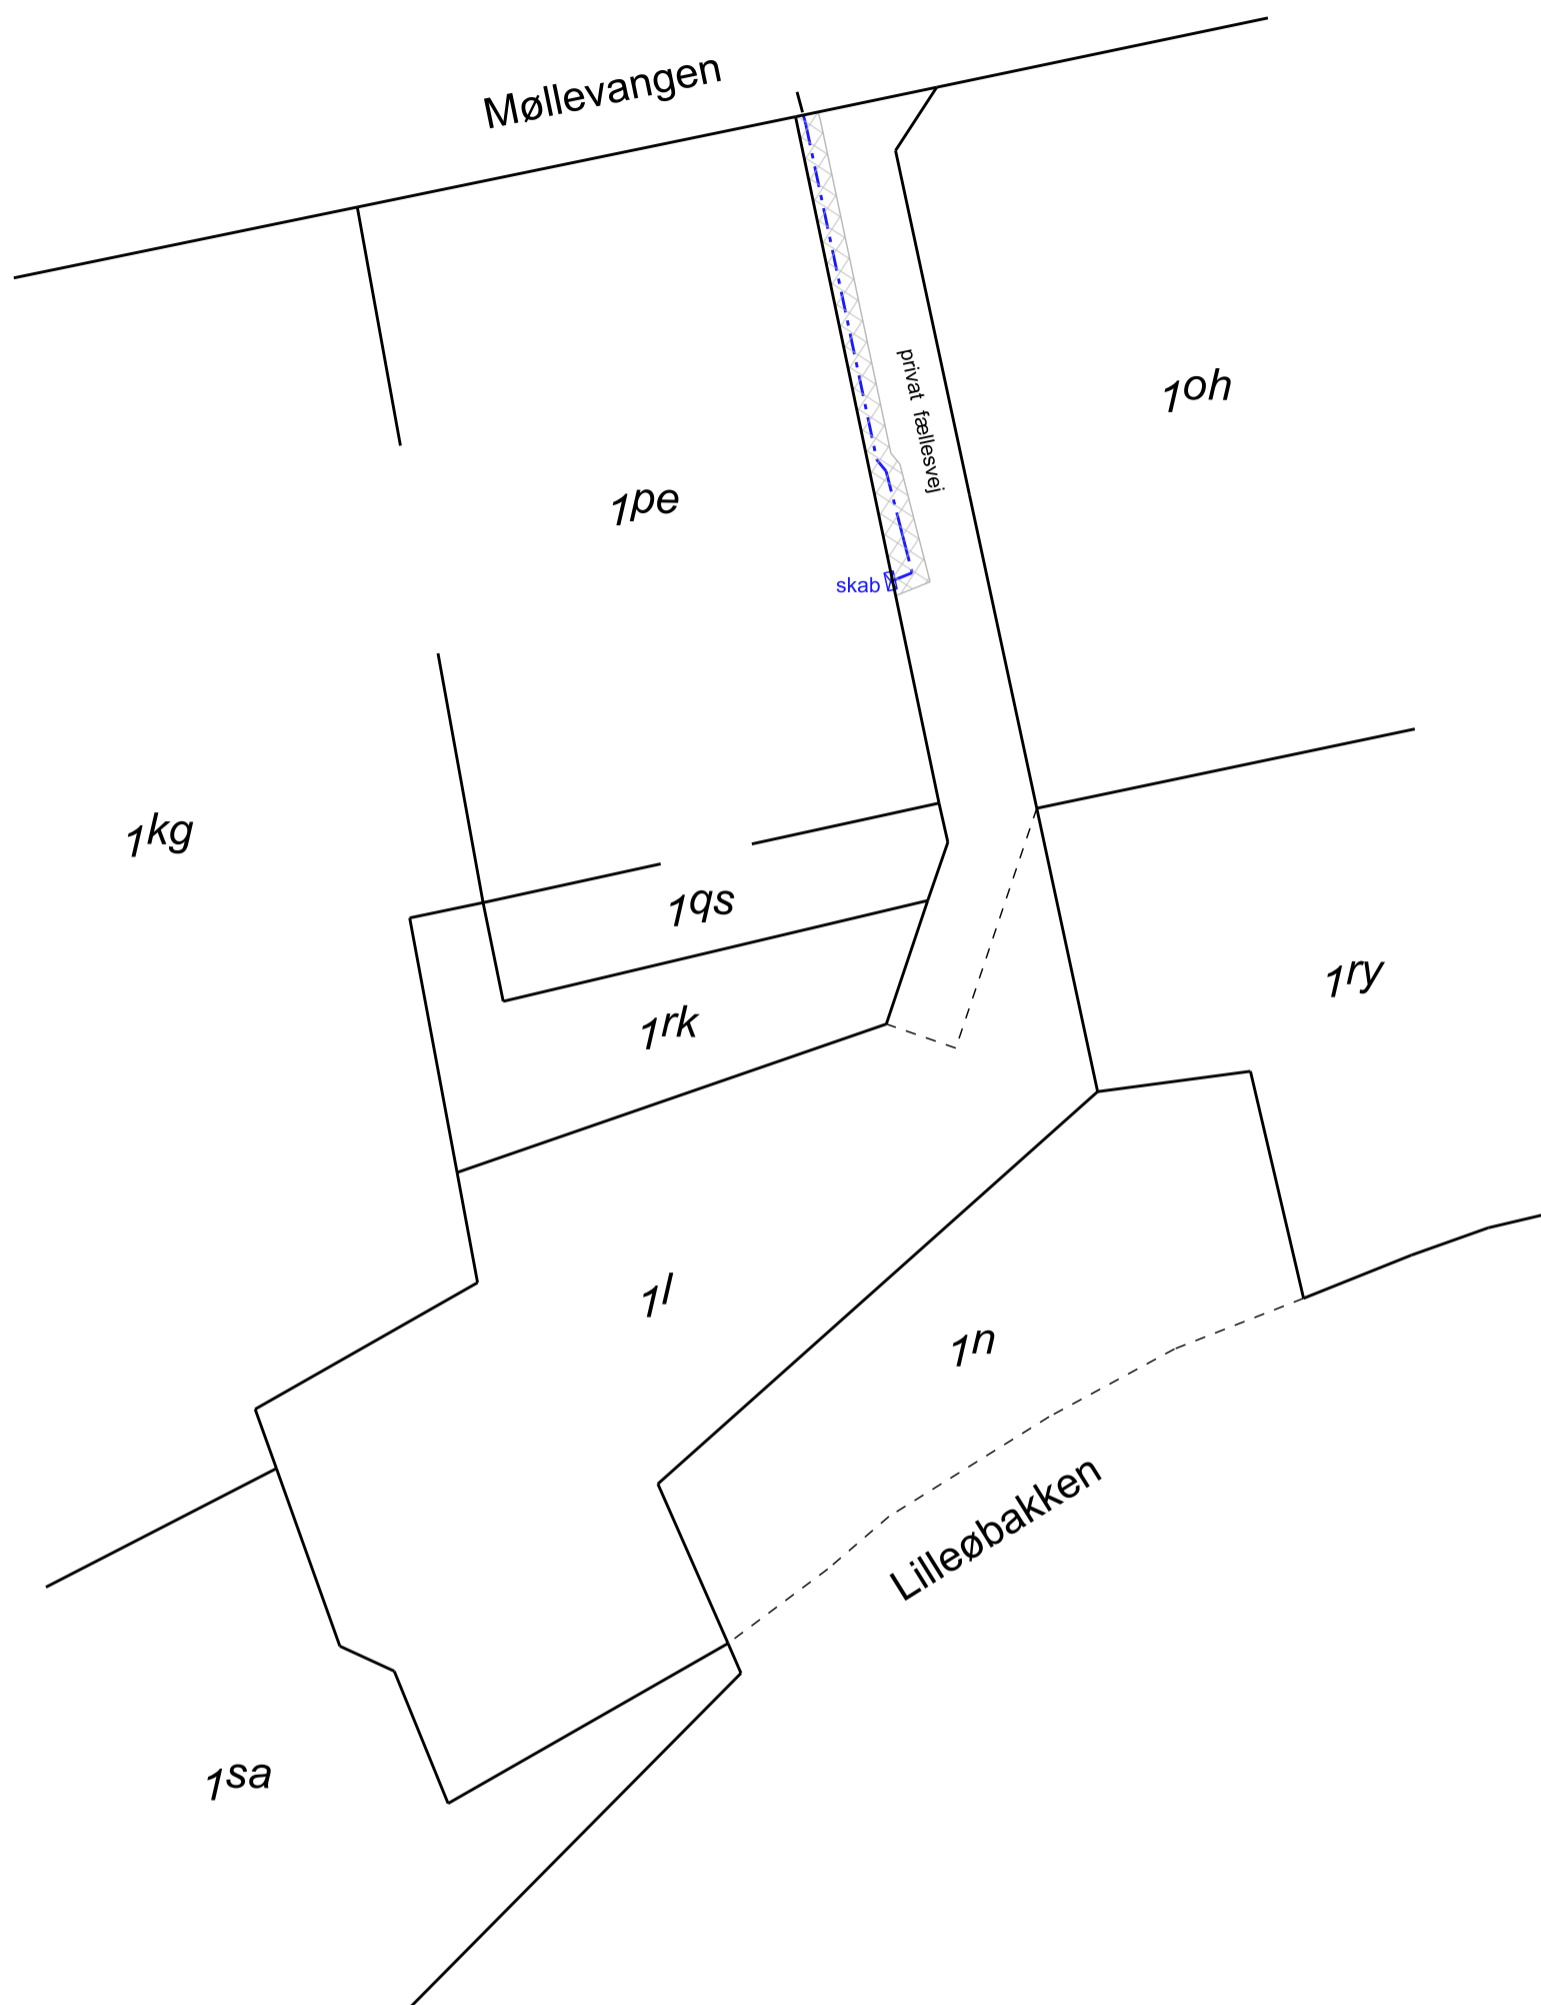

Tinglysningsrids vedr.

Matr. nr.: 1l


Ejerlav: Tårnborghgd., Korsør Jorder

Kommune: Slagelse

Udfærdiget i juni 2021 i anledning af tinglysning af servitut

Anlægget er skitse-mæssigt indtegnet efter ejers/bygherres anvisning.

--- = elkabel

 = Serviturbælte

Målforshold: 1:500

J.nr.: 57515 ljs

Skel:dk
landinspektører

www.skel.dk

firma@skel.dk

CVR-nr. 34 20 31 80

Afdelinger

• Slagelse • Holbæk
• Kalundborg • Sorø
• København


Gitte Lysehoj
Landinspektør