


Gavl mod Nord.

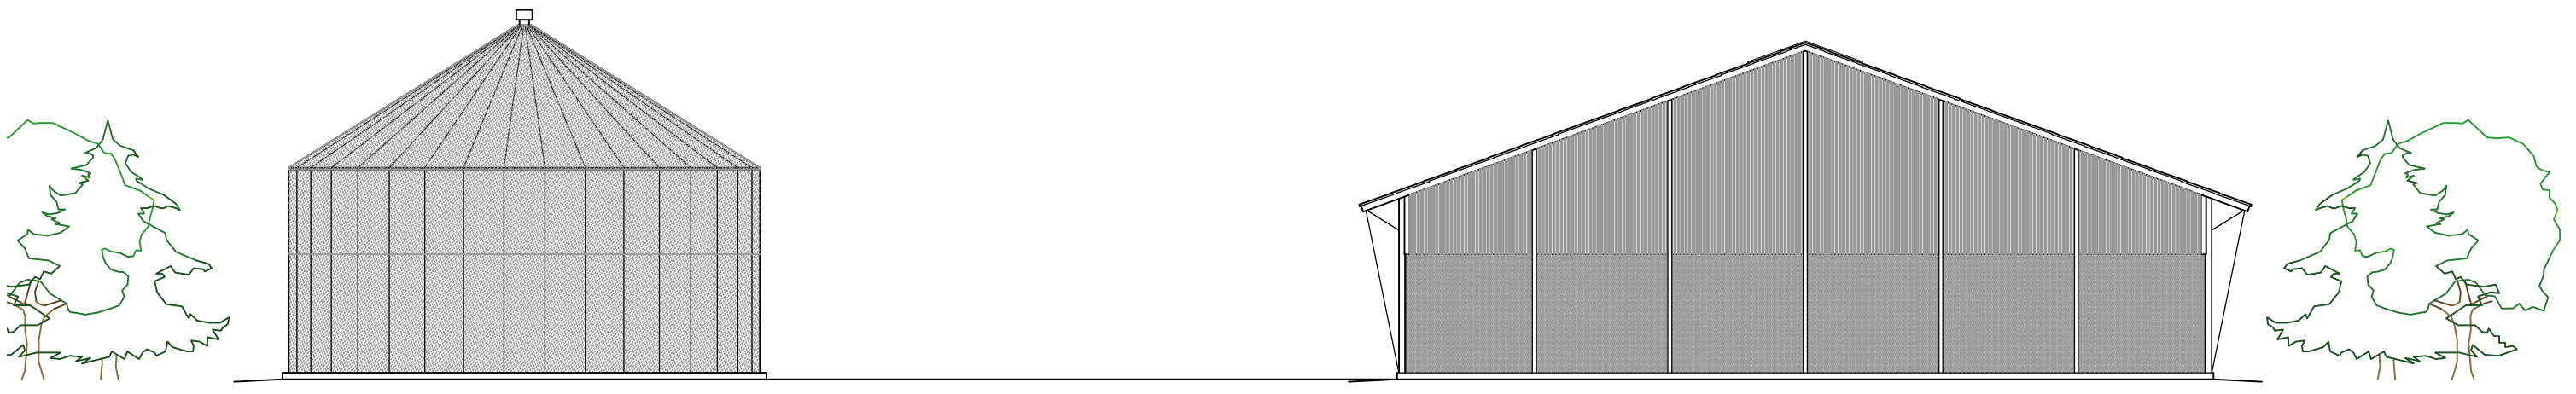

Gavl mod Syd.

 Arkitekt © m. Danske Ark. Niels Henrik Rossing. Helsingvej 37, 4281 Gørlev Tlf. 5885 5525 Mobil: 2175 5526 E-mail: nihero@mail.dk	Tegning: Myndighedstegning. Gavle	Mål: 1:200 Dato: 15.11.2021
	Sag: Ny maskinhal Slots Bjergbyvej 13	Kon/Teg: NHR
	Bygherre: Henning Buhl-Madsen Slots Bjergbyvej 13 4200 Slagelse	Ref.: T2102-1903
		Tegn. nr.: 14