


ÅBYR CENTER



IDE OPLAG/FORSLAG

FOD SPORER/STATIONSVEJ

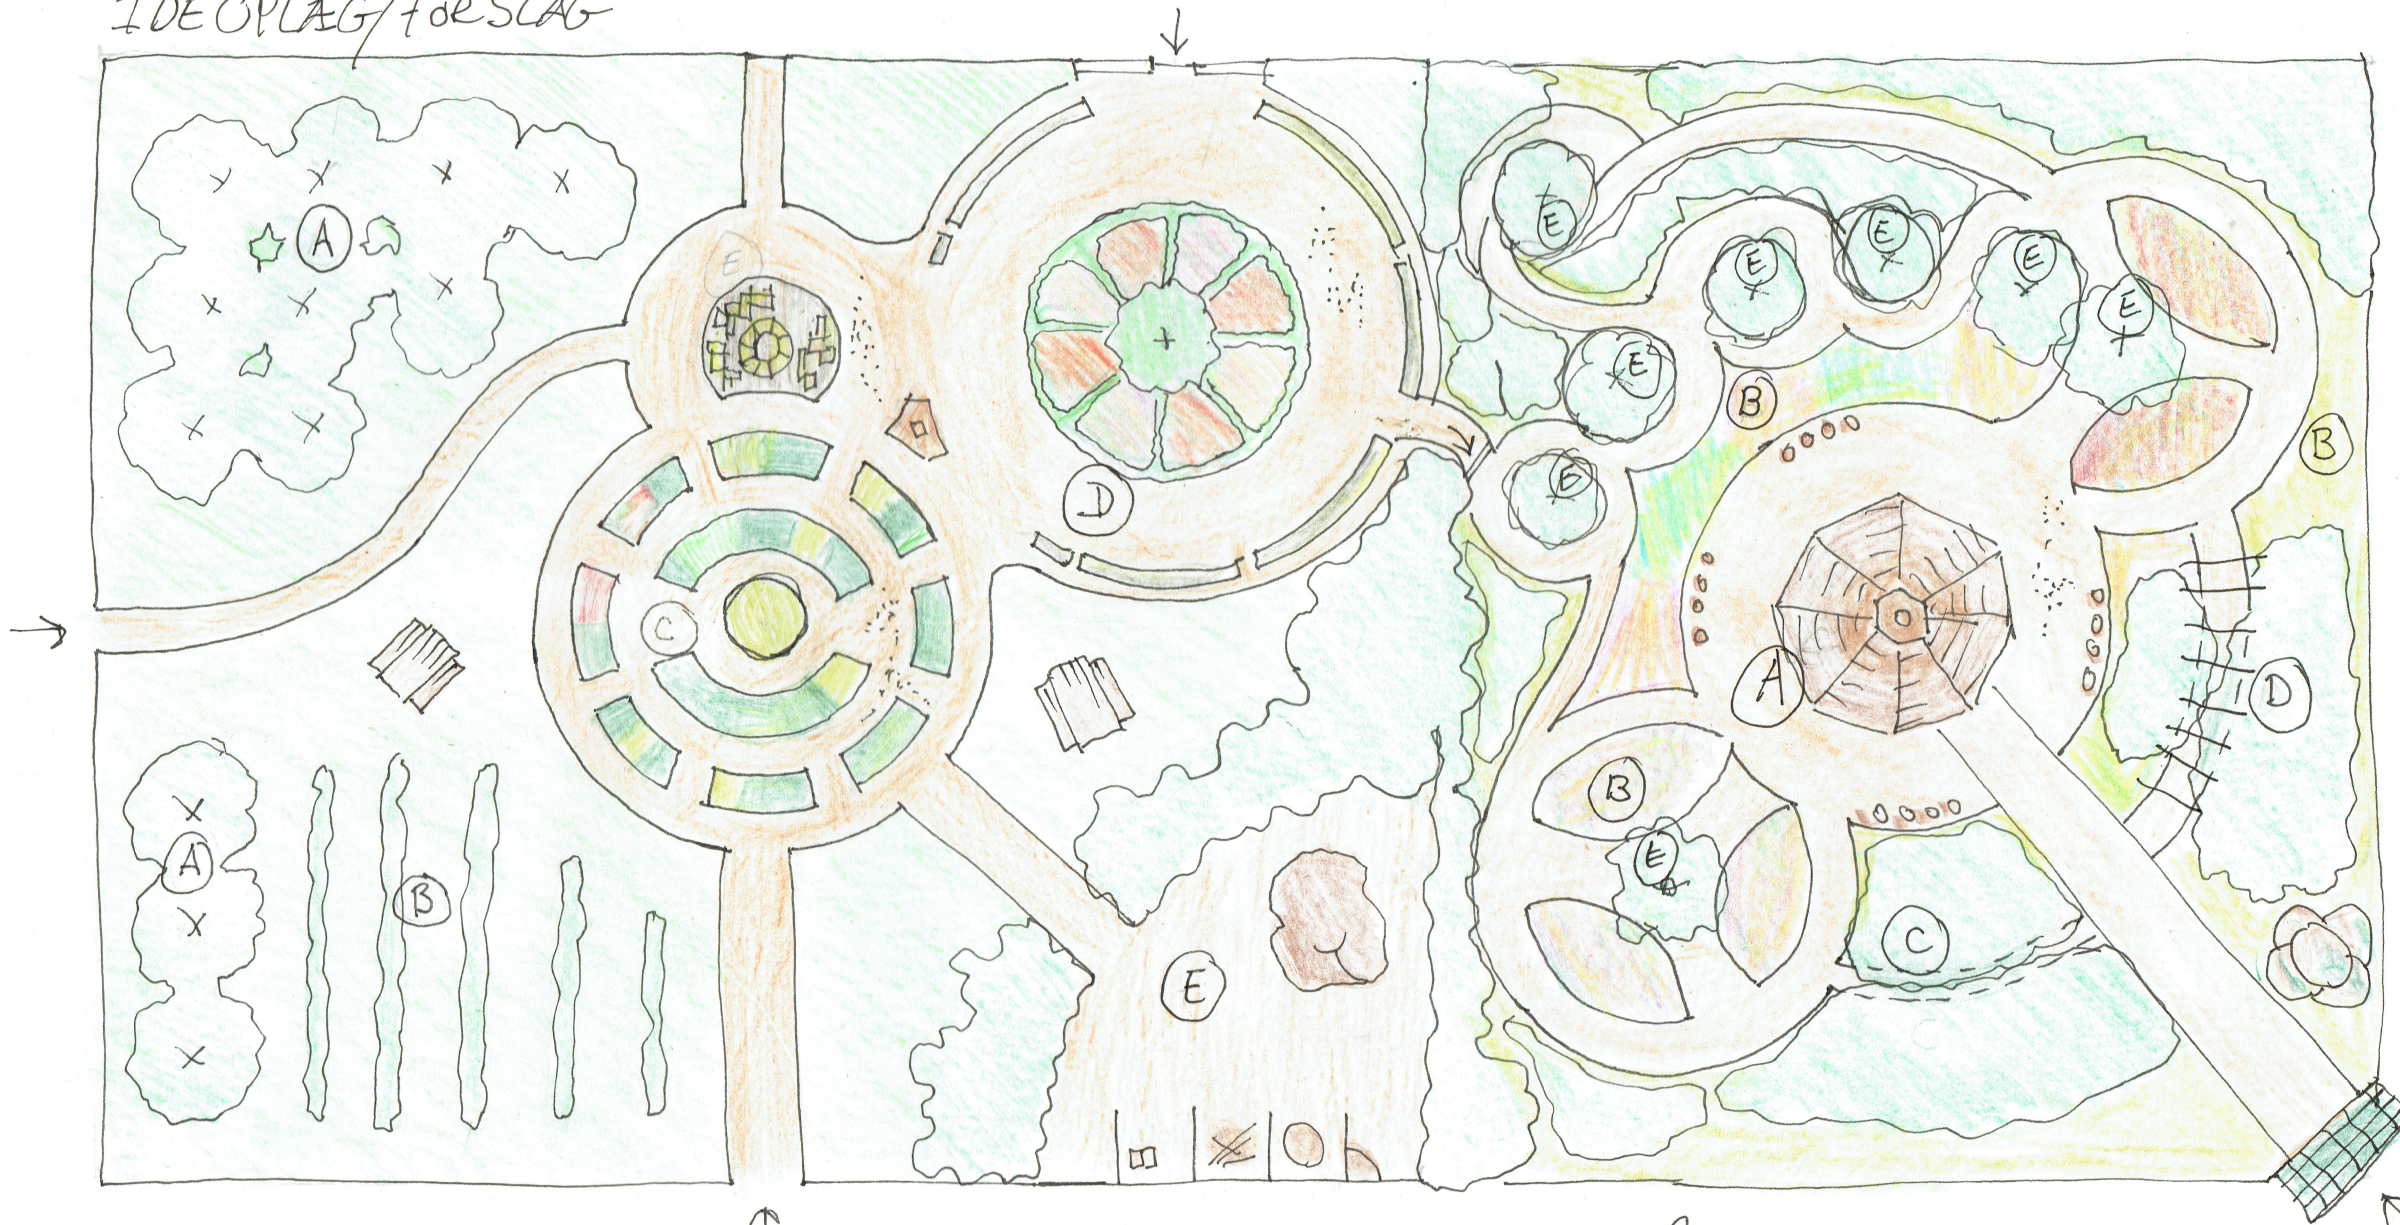

◦ Nytte have & Håndværk ◦

(A) Frugttræer

(B) Børbuske

(C) Højbede integreret vandning

(D) Pladsen af duftende Roser

(E) Praktisk Plads til affald/materialer

↓
SKOLE

◦ Lause have - oplevelse & aktivitetsrum ◦

(A) Bålhytte til events & ophold

(B) Planter Duft/Farve/Form

(C) Plante Tunnel

(D) Plante Pergola

(E) Blomstrende Pydetræer

Dalmose Gruppen 18200 Gensehave Nyttehave 07052017
