

## Åstedsprotokol for ekspropriation, ved kloakering af Stillinge Strand

Åstedsforretning Fredag d. 6. marts januar kl. 9.00

Løbenummer: 34

Matrikel nr.: 29be, Kirke Stillinge By, Kirke Stillinge

Beliggende: Drøsselbjergvej 60, 4200 Slagelse

Ejer: Jørgen Nielsen og Jytte Lillian Nielsen, Krogsagervej 4B,  
4200 Slagelse

### Ekspropriation m.v.

På ejendommen placeres Kloakledning, pumpebrønd og el og der pålægges servitut om kloakledningen jf. fællesbestemmelserne punkt a, b, c, d og e.

### Omtrentligt areal af det servitutpålagte areal.

Omtrentligt samlede størrelse af det servitutpålagte areal: 15,2 m<sup>2</sup>


### Supplerende arbejdsareal.

#### Deltager ved åstedsforretningen:

- Grundejerne Jørgen og Jytte Nielsen mødte op.
- For Slagelse Kommune mødte, Knud Vincent for Erhvervs-, Plan- og Miljøudvalget samt Nikolaj Mikkelsen, Miljø og Natur.
- For SK Forsyning mødte Anders Florup Nielsen og Peter Mosekjær (teknisk rådgiver, Orbicon)





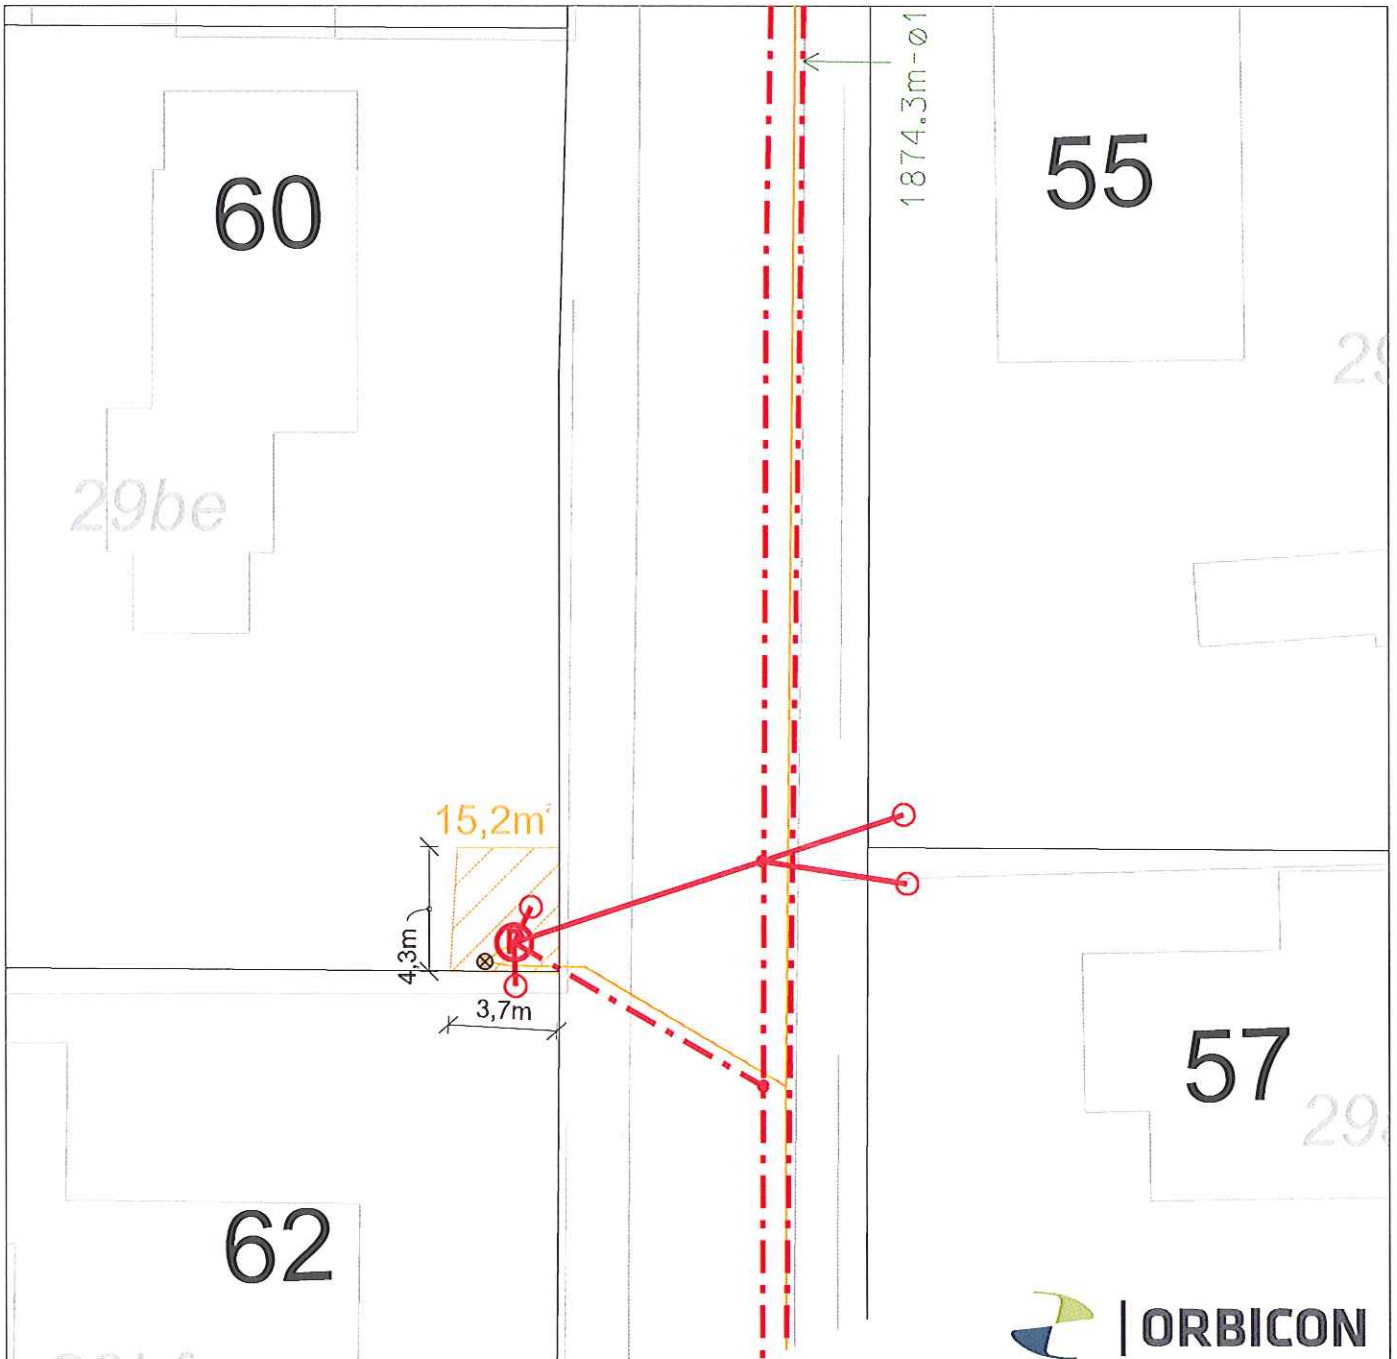





#### Kommentar og aftalt ved åstedsforretningen:

- Ved åstedsforretningen blev der givet en generel orientering om den kommende kloakering, hvor anlægsarbejderne i området forventes opstartet i 2017.
- Pumpestationen anlægges i et lavt hybenkrat. Hybenkrattet må gerne brede sig over anlægget. I tilfælde af at forsyningen eller andre skal tilse anlægget fjernes dele af beplantningen.
- Arealet reetableres efter arbejdets udførelse med jord. Ellers ingen bemærkninger.
- Erstatningstilbud blev underskrevet af parterne og udleveret til grundejer.



Signaturer : Matrikel : 29be  
 Adresse: Drøsselbjergvej 60  
 Ejrlav : Kirke Stillinge By, Kirke Stillinge



-  Brønd med ledning
-  Skelbrønd med stikledning
-  Skelgrænse
-  Udluftningsrør
-  Servitutareal
-  Arbejdsareal
-  Alm. pumpestation
-  Tryksatte rør
-  El kabel
-  Måler- og styreskab

1:250

02.02.2015

## Åstedsprotokol for ekspropriation ved kloakering af Stilling Strand

Åstedsforretning Fredag d. 6. marts januar kl. 9.15

Løbenummer: 32

Matrikel nr.: 19az, Kirke Stillinge By, Kirke Stillinge

Beliggende: Drøsselbjergvej 59, 4200 Slagelse

Ejer: Estrid Ryberg, Drøsselbjergvej 59, 4200 Slagelse

### Ekspropriation m.v.

På ejendommen placeres Kloakledning, pumpebrønd og styreskab og der pålægges servitut om kloakledningen jf. fællesbestemmelserne punkt a, b, c, d og e.

### Omtrentligt areal af det servitudpålagte areal.

Omtrentligt samlede størrelse af det servitudpålagte areal: 65 m<sup>2</sup>


### Supplerende arbejdsareal.

#### Deltager ved åstedsforretningen:

- Grundejer Estrid Ryberg mødte op.
- For Slagelse Kommune mødte, Knud Vincent for Erhvervs-, Plan- og Miljøudvalget samt Nikolaj Mikkelsen, Miljø og Natur.
- For SK Forsyning mødte Anders Florup Nielsen og Peter Mosekjær (teknisk rådgiver, Orbicon)





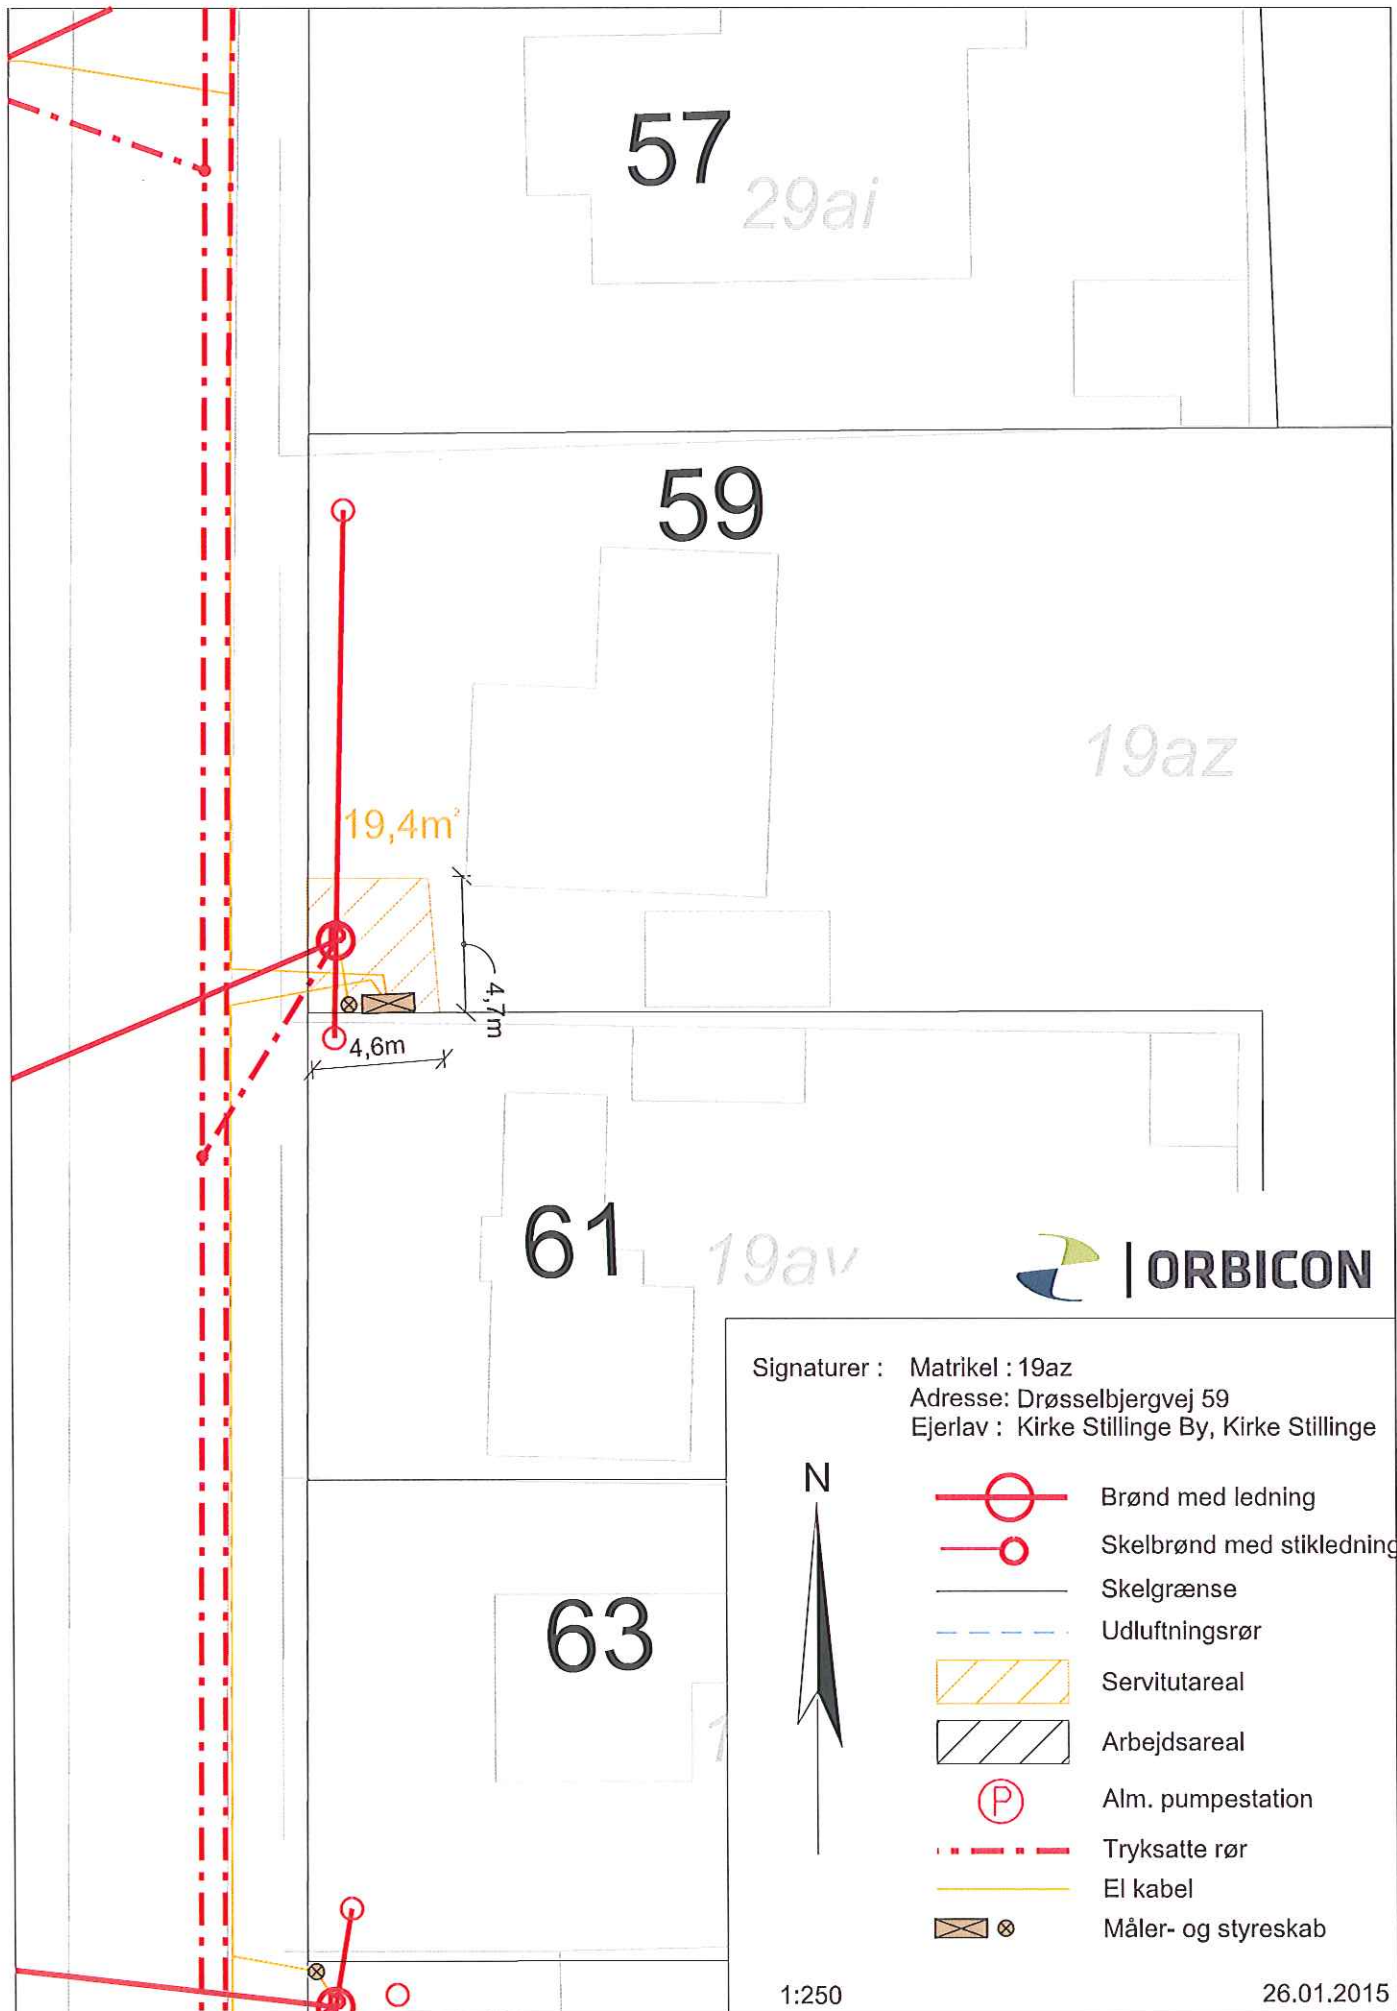





#### Kommentar og aftalt ved åstedsforretningen:

- Ved åstedsforretningen blev der givet en generel orientering om den kommende kloakering, hvor anlægsarbejderne i området forventes opstartet i 2017.
- Arealet reetableres efter arbejdets udførelse med græs.
- Der må gerne plantes hæk og opstilles rækværk ved skel mod vej og langs indkørslen. Beplantning og rækværk må dog ikke placeres ovenpå kloak-anlægget og på den måde hindre forsyningens adgang til kloakledninger, pumpestation og styreskab.
- Erstatningstilbud blev underskrevet af parterne og udleveret til grundejer.



Signaturer : Matrikel : 19az  
 Adresse: Drøsselbjergvej 59  
 Ejerlav : Kirke Stillinge By, Kirke Stillinge



-  Brønd med ledning
-  Skelbrønd med stikledning
-  Skelgrænse
-  Udluftningsrør
-  Servitutareal
-  Arbejdsareal
-  Alm. pumpestation
-  Tryksatte rør
-  El kabel
-  Måler- og styreskab

1:250

26.01.2015

# Åstedsprotokol for ekspropriation, ved kloakering af Stillinge Strand

Åstedsforretning Fredag d. 6. marts januar kl. 8.30

Løbenummer: 33

Matrikel nr.: 16bl, Kirke Stillinge By, Kirke Stillinge

Beliggende: Åkandevej 1, 4200 Slagelse

Ejer: Erik Horsted-Kristensen, Åkandevej 1, 4200 Slagelse

## Ekspropriation m.v.

På ejendommen placeres Kloakledning, pumpebrønd og el og der pålægges servitut om kloakledningen jf. fællesbestemmelserne punkt a, b, c, d og e.

## Omtrentligt areal af det servitudpålagte areal.

Omtrentligt samlede størrelse af det servitudpålagte areal: 213,9 m<sup>2</sup>

### Deltager ved åstedsforretningen:

- For grundejeren mødte Christen Clemmesen op.
- For Slagelse Kommune mødte, Knud Vincent for Erhvervs- Plan og Miljøudvalget samt Nikolaj Mikkelsen, Miljø og Natur.
- For SK Forsyning mødte Anders Florup Nielsen og Peter Mosekjær (teknisk rådgiver, Orbicon)

### Kommentar og aftalt ved åstedsforretningen:

- Ved åstedsforretningen blev der givet en generel orientering om den kommende kloakering, hvor anlægsarbejderne i området forventes opstartet i 2017.
- Grundejer skal varsles 2-3 uger før gravearbejdet igangsættes og anlægsarbejdet aftales nærmere med grundejer.
- Skelbrønd flyttes væk fra indkørsel.
- Elskab flyttes til den anden side af indkørslen, så tæt på skel som muligt ud for enden af plankeværk.
- Indkørslen er belagt med pigsten. I forbindelse med reetablering skal entreprenøren være særligt opmærksom på, at området er et blødbundsområde, så der skal udvises særlig omhu med etablering af underlaget i indkørslen.
- Erstatningstilbud blev udleveret til Christen Clemmesen, men ikke underskrevet.

