




Detalje 1, 1:20

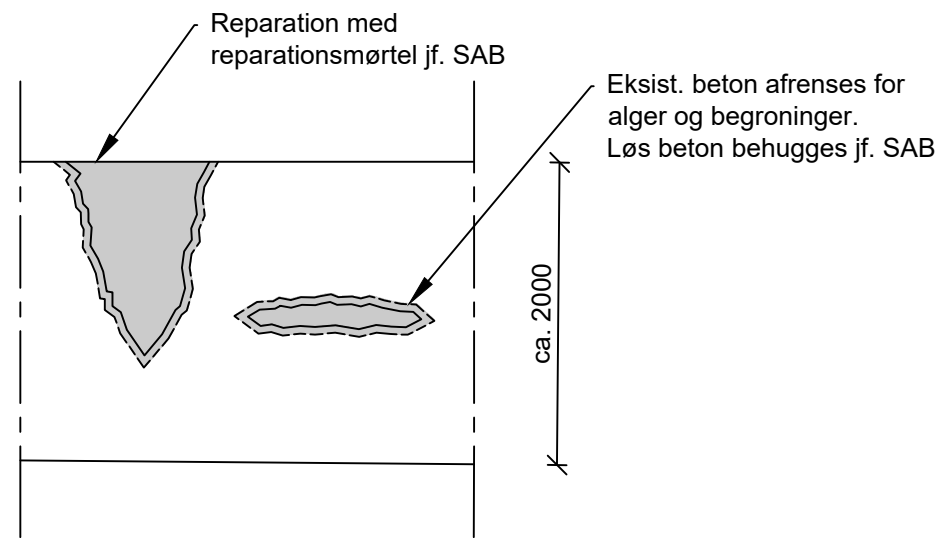

Snit a-a, 1:50

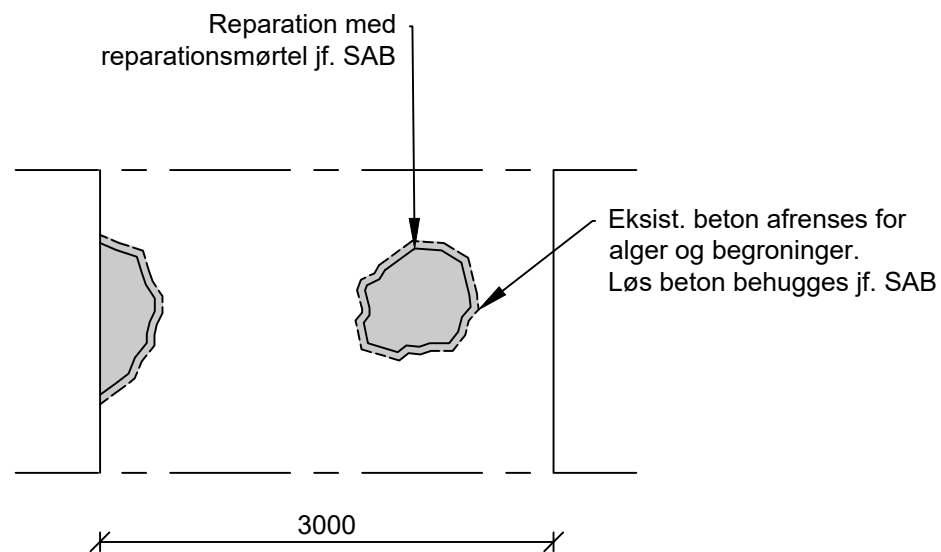

Snit b-b, 1:50

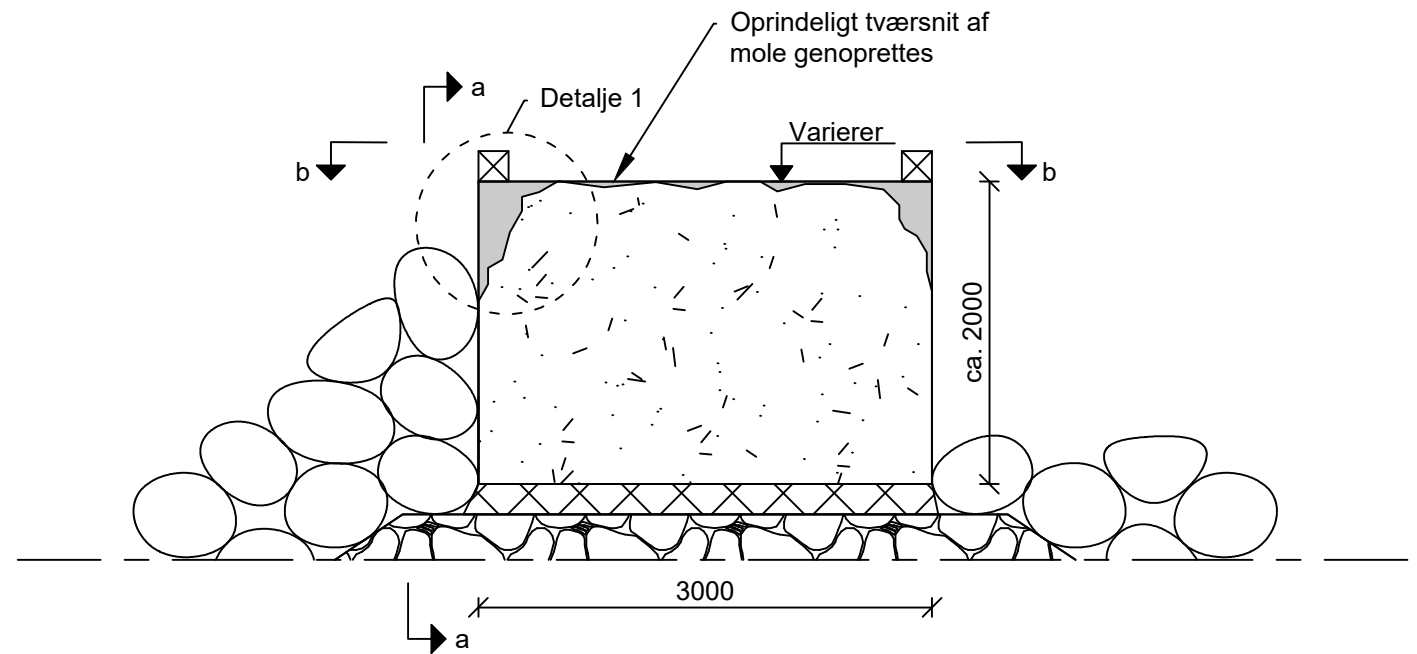

Princip for reparation med reparationsmørtel, 1:50

**NOTE:**

Koter er i meter ift. DVR90  
 Ubenævnte mål er i mm

BYGHERRE

**Slagelse Kommune**

TEGN.NR.

**C07\_K09\_F6\_H5\_N001**



PROJEKT CKE 15.09 - Halsskov Havn - Renovering af ydermoler

PROJEKTNR. 1351700117

EMNE Reparation af beton

MÅL 1:20, 1:50

DATO 2018-05-07

UDFØRT MASV

GODKENDT KKPO



Medlem af F.R.I  
 Skolegade 7, 3. sal  
 DK-6700 Esbjerg

TELEFON: 75 16 88 88  
 EMAIL: info@orbicon.dk  
 WEB: www.orbicon.dk