


K O O R D I N A T L I S T E

PUNKTNUMMER	Y	X	BEM.
32	90250.42	141172.13	J
33	90248.52	141165.27	J
34	90243.87	141160.87	J
35	90236.67	141157.42	J
36	90231.30	141156.68	J
37	90213.91	141158.02	J
38	90198.02	141161.07	J
39	90174.25	141168.15	J
45	90278.66	141254.04	J
47	90270.98	141267.84	Hushj.
50	90236.69	141248.15	Hushj.
51	90225.85	141244.70	Hushj.
53	90216.64	141273.30	Hushj.
54	90200.21	141334.91	J
57	90148.12	141251.89	J
58	90250.48	141180.30	J
64	90231.62	141295.32	Hushj.
66	90271.78	141309.23	Hushj.
67	90251.31	141298.07	Hushj.
68	90258.92	141274.52	Hushj.
70	90227.47	141276.73	Hushj.
73	90260.88	141348.95	J
76	90279.49	141307.17	J
77	90277.18	141292.54	Hushj.
78	90273.09	141305.11	Hushj.
80	90270.21	141314.09	Hushj.
81	90268.59	141289.76	Hushj.
102	90194.52	141352.83	J
103	90293.91	141262.86	J
107	90243.34	141242.56	J
112	90163.13	141248.73	J
113	90171.00	141168.43	J
118	90139.73	141337.33	J
23-07-067	89601.20	140678.10	MV/GI-punkt
23-07-068	89601.20	140877.84	MV/GI-punkt
23-18-019	89624.79	141276.54	MV/GI-punkt

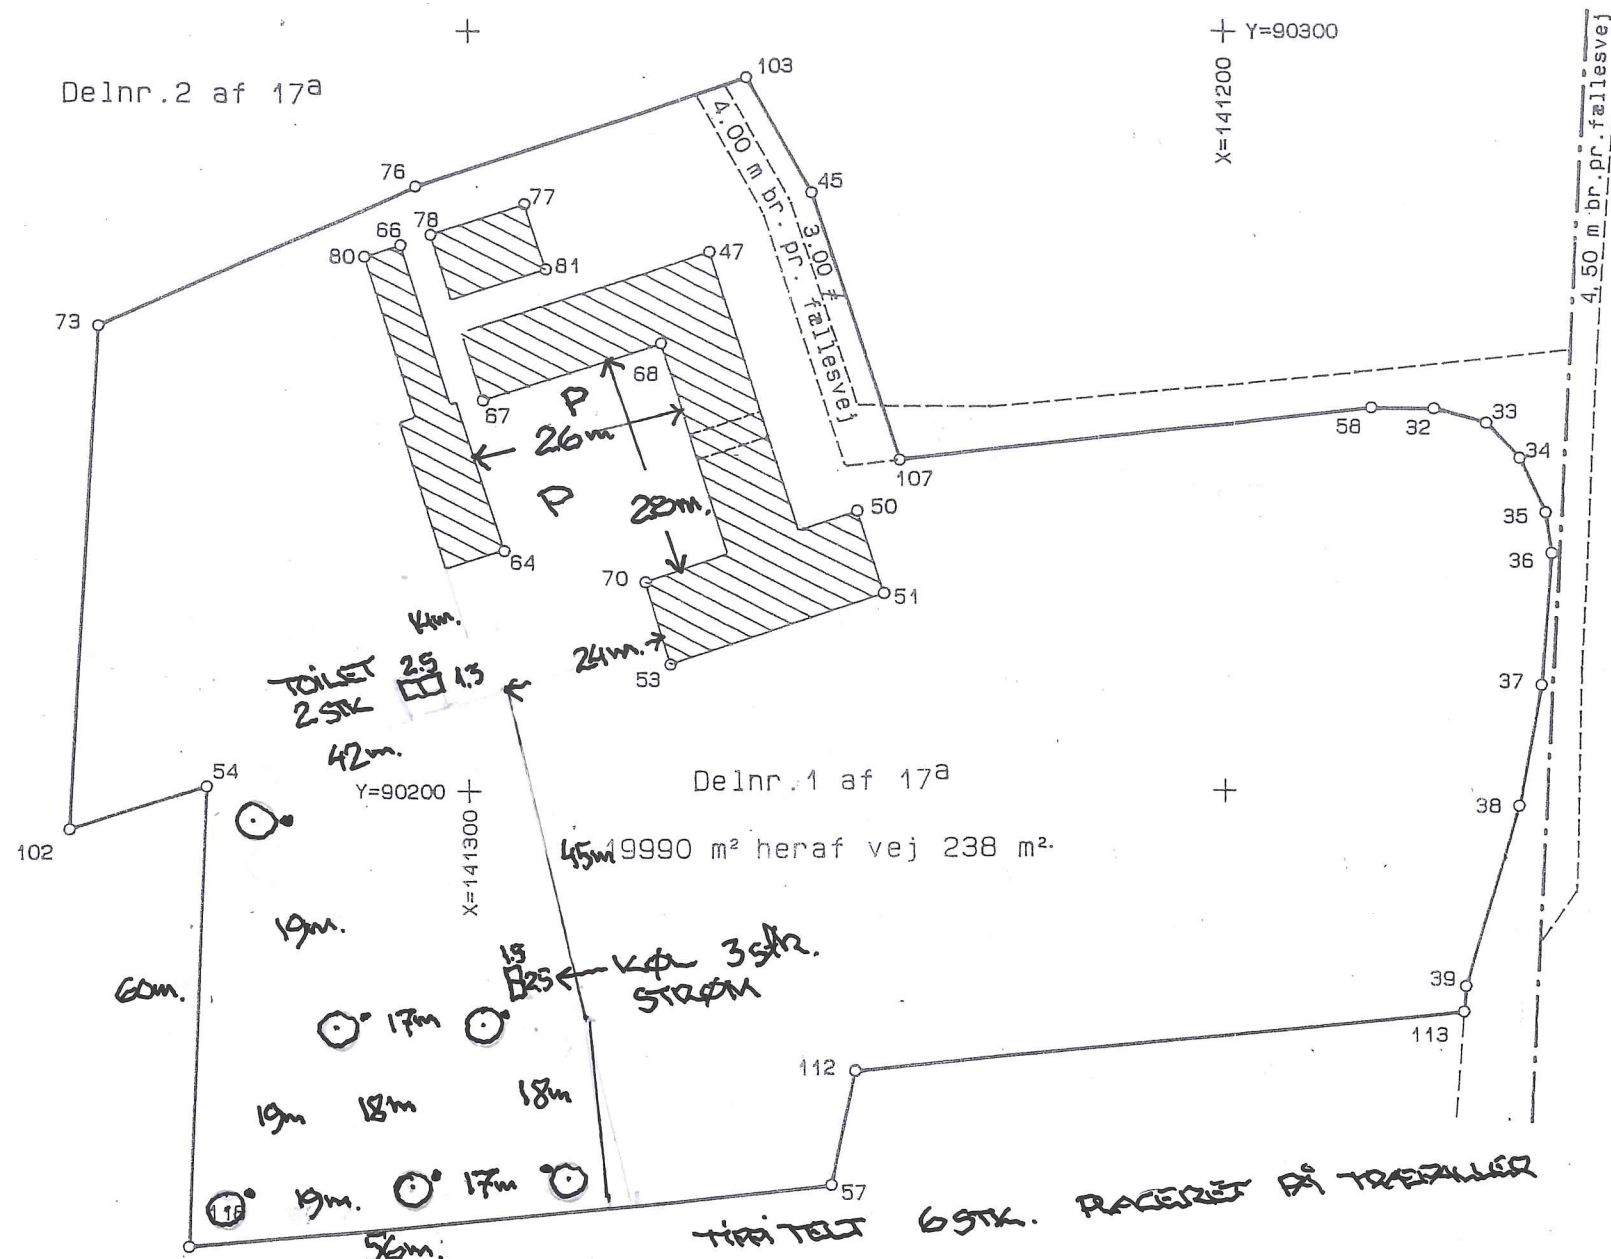

Ejerlav: Venslev By, Venslev
 Matr. nr. 17^a
 Kommune: Skælskør
 Opmålt i juni 2000
 Målforshold: 1:1000
 Lsp. j.nr.: 30346

[Signature]
 Landinspektør

4.90m diameter
 • Vand og stævningskøkken 6 STR.

Signaturforklaring:
 B o : Betonskulpel
 J o : Jernrør med skeltegn
 P o : Plade eller bolt med skeltegn
 T o : Træpæl med skeltegn
 B/D o : Betonskulpel sikret med underjordisk drænrør
 B/J o : Betonskulpel sikret med underjordisk jernrør
 J/D o : Jernrør sikret med underjordisk drænrør
 J/J o : Jernrør sikret med underjordisk jernrør
 --- : Blindevæg, der ikke bortfalder
 1a o : 6l.mål - ikke afmærket
 Andre signaturer:
 Se DS 104 og 198

Mål eller koordinater, der kun er til brug ved indlægningen på matrikelkortet, er angivet med klamme.
 Mål eller koordinater, der er overført fra en sag, der tidligere er indsendt til kort- og matrikelstyrelsen, er mærket med 6l.

LANDINSPEKTØRERNE
 CHRISTENSEN-KÆRN-SIDENIUS
 SPEGERBORGVEJ 2, 4230 SKÆLSKØR
 TLF. 58194706 FAX. 58190204