

PLAN, 1:1500
Eksisterende forhold

NOTE:

Koter er i m angivet i kotesystem DVR90.
Ubenævnte mål er i m.


HENVISNINGER:

Tværsnit 7A - 8A

Se tegn. nr. C3_212

SIGNATURER:

- Strand
- Dige
- Dige overgang
- Område grænse
- × +2,6 Topkote
- Betonmur bag stenkastning

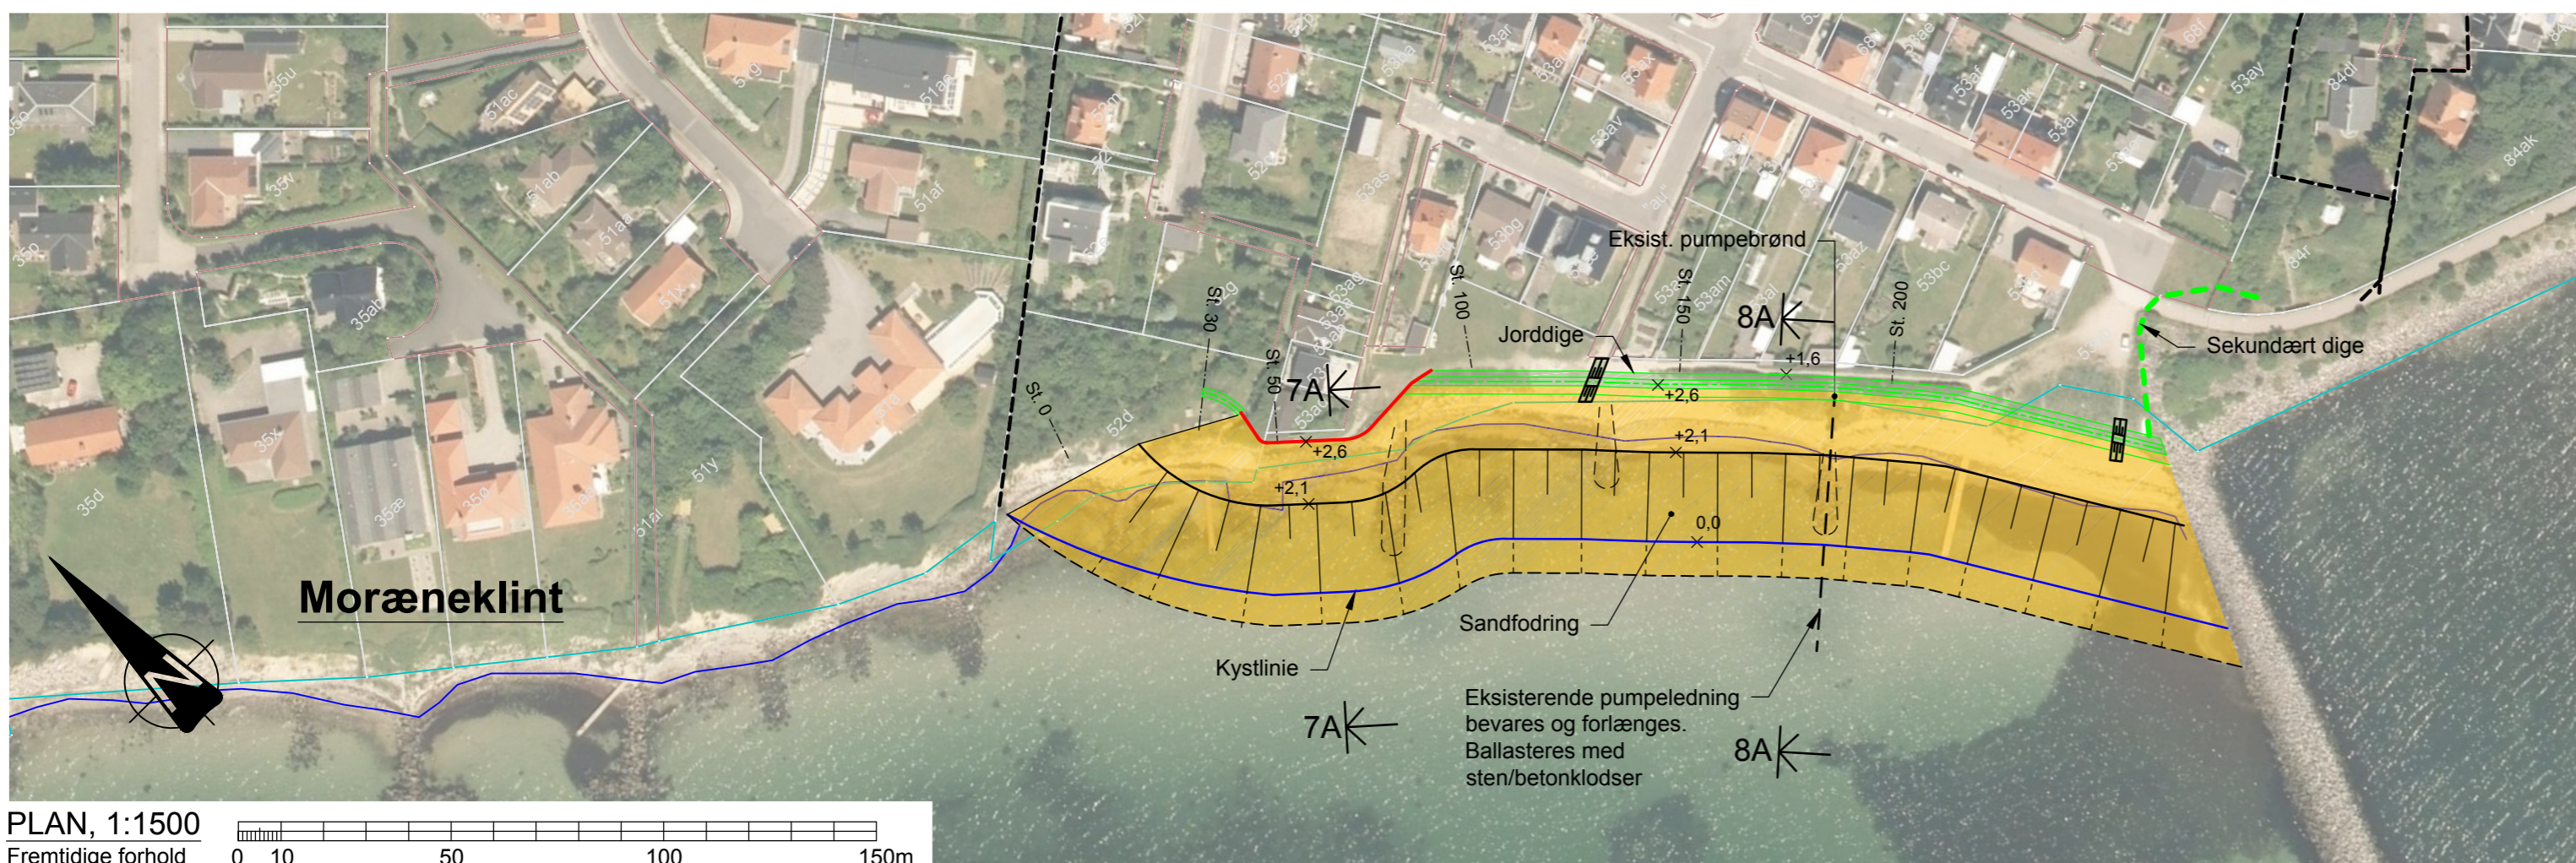

PLAN, 1:1500
Fremtidige forhold

B	Længde af sandfodring øget	2016.11.17	HEL	KBO	KBO
A	Udeladelse af ny stenkastning	2016.09.07	LRI	JAD	KBO
Udgave	Betegnelse/Revision	Dato	Udført	Kontrol	Godkendt
Sag:	Korsør Højvands sikring	Sag nr.:	210916	Dato:	2016.05.03
Emne:	Oversigtsplan Højvands sikring af område 2 Alternativ 3 A	Tegn nr.:		Rev.:	
Cad File:	C3_204.dwg	Udf.: TPR	Kont.: JAD	Godk.: KBO	Mål: 1:1500



Sortemosevej 19
3450 Allerød
Telefon 4810 4200
Telefax 4810 4300
E-mail niras@niras.dk