

Spildevandsplan 2024-2031 **forslag**


Bilag 2 - Kortbilag del 3 af 3

Klintegården




1:5.000

Signaturforklaring	
Kloakeringstype - Status	
	Fælleskloakeret
	Overfladevandskloakeret
	Separatkloakeret
	Spildevandskloakeret
	Anden
Kloakeringstype - Plan	
	Separatkloakeret
	Spildevandskloakeret
	Ukloakeret
	Anden

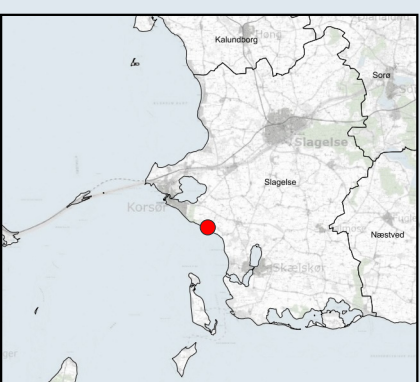

Vester Bøgebjerg Strand

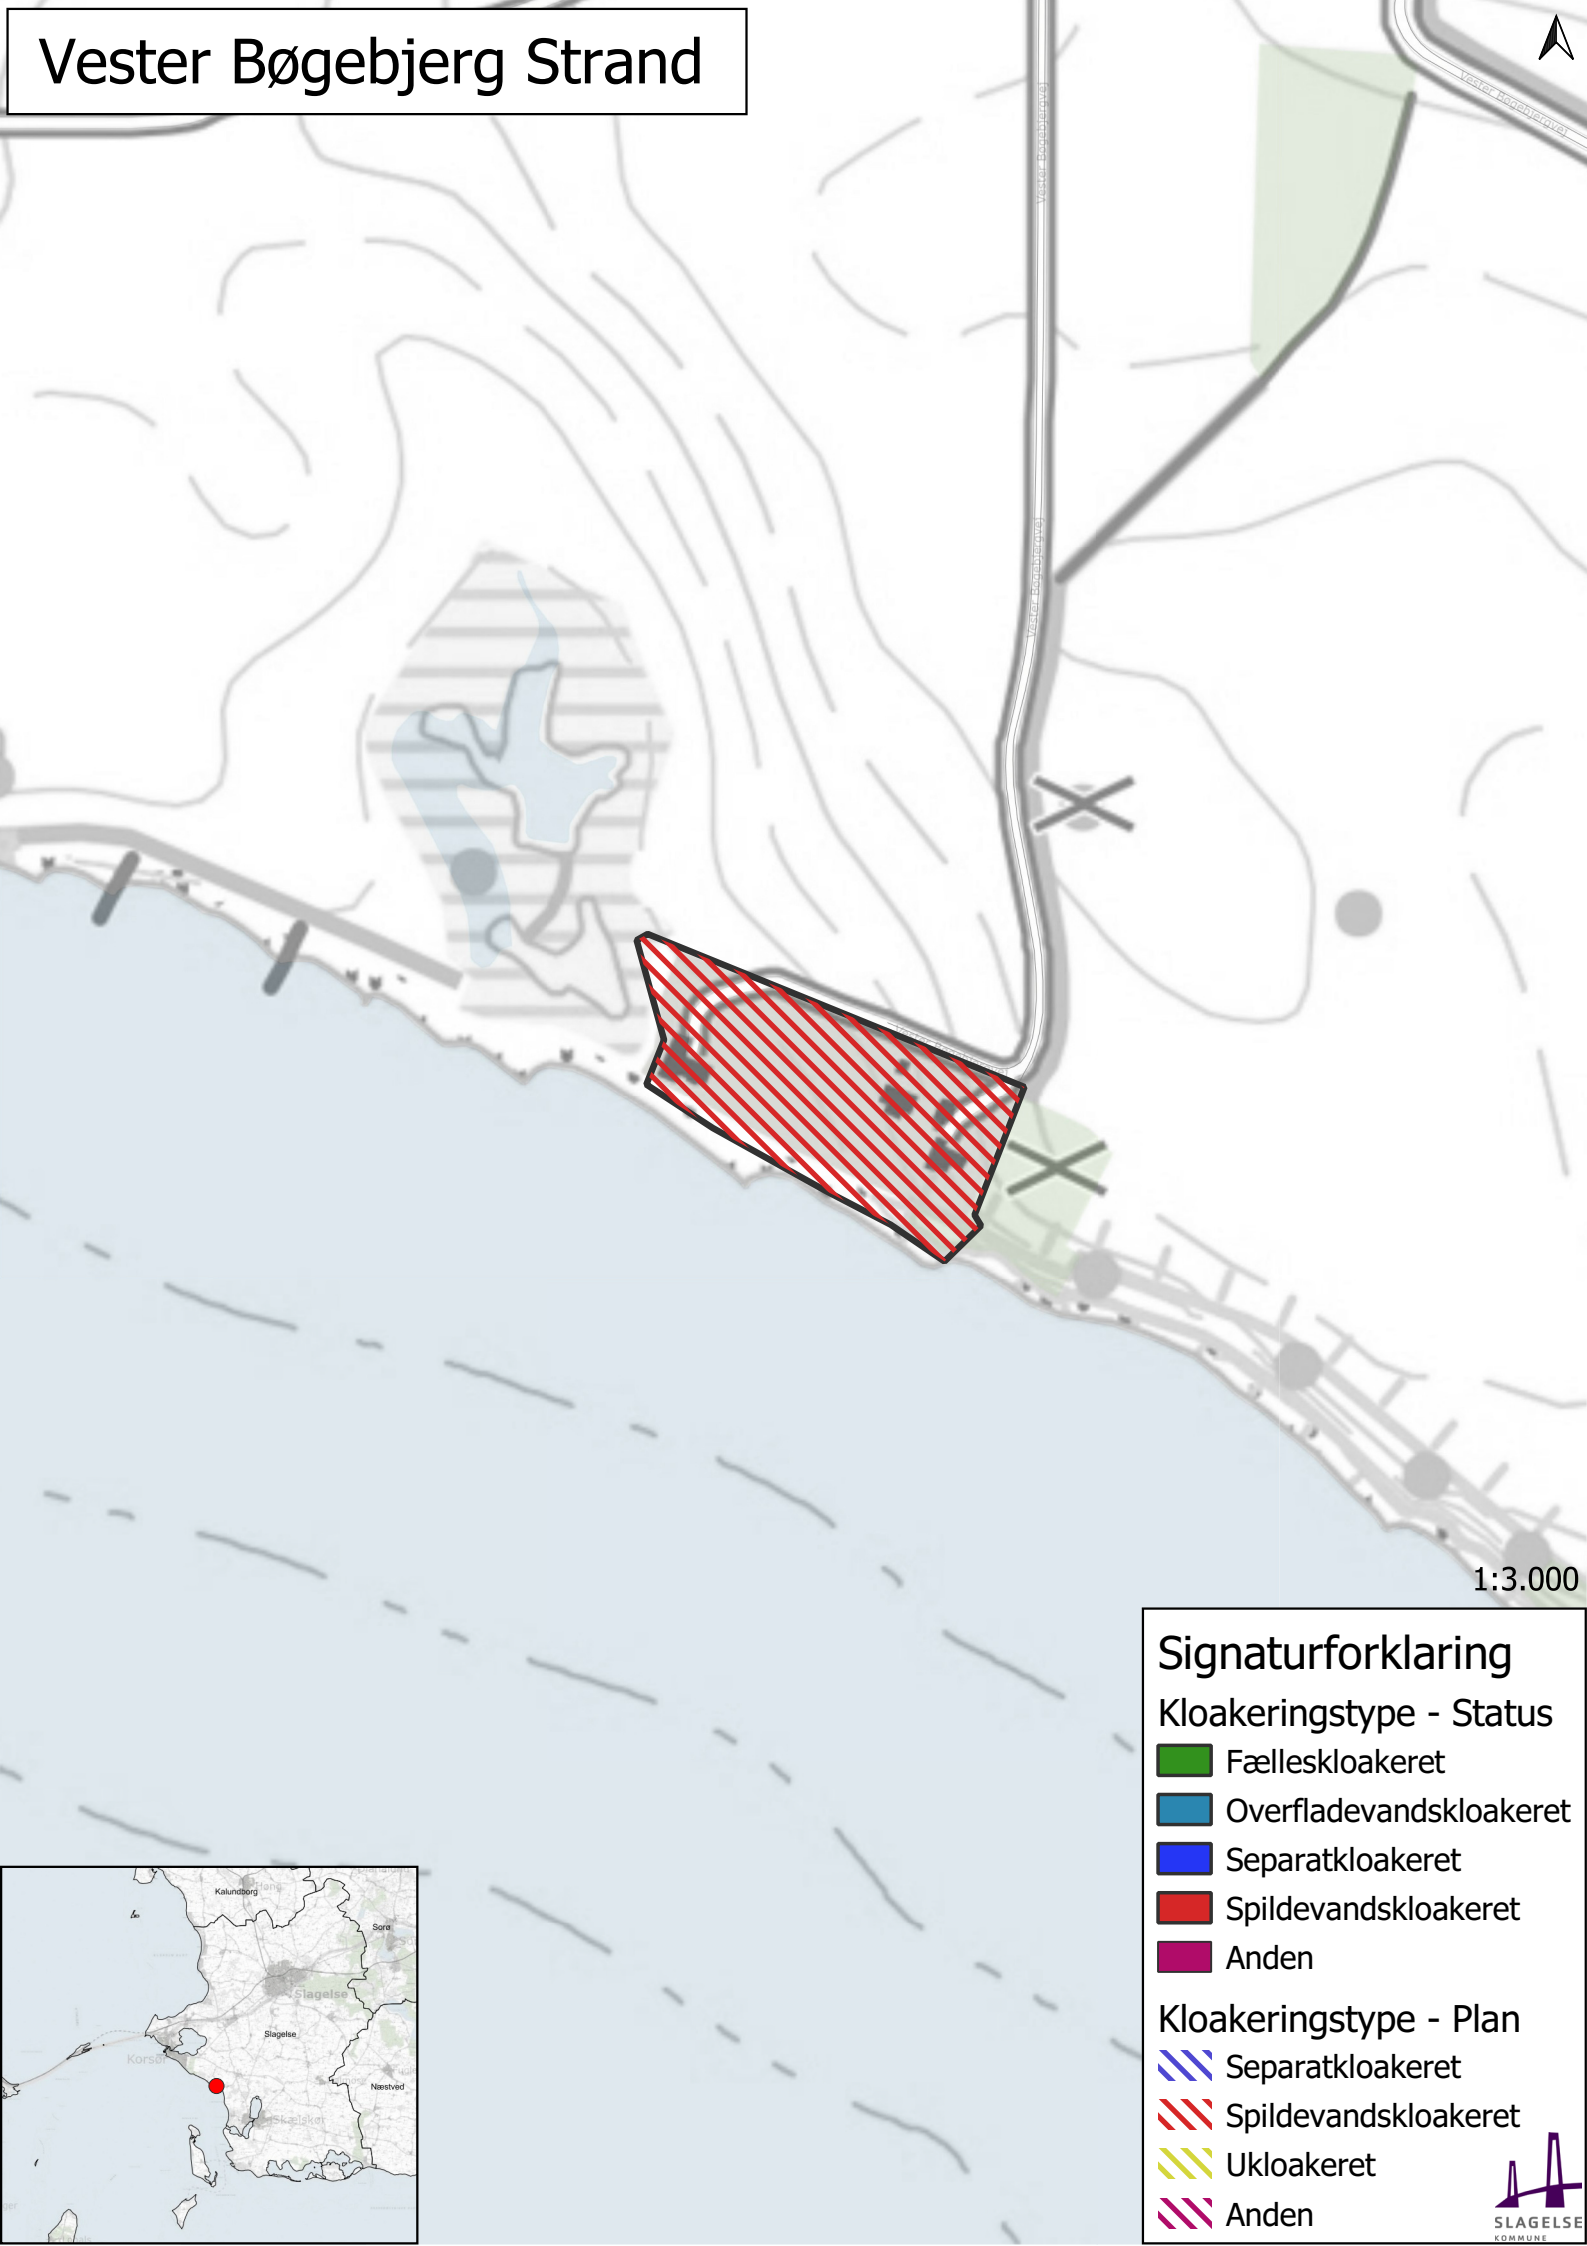

1:3.000

- Signaturforklaring**
- Kloakeringstype - Status**
- Fælleskloakeret
 - Overfladevandskloakeret
 - Separatkloakeret
 - Spildevandskloakeret
 - Anden
- Kloakeringstype - Plan**
- Separatkloakeret
 - Spildevandskloakeret
 - Ukloakeret
 - Anden

