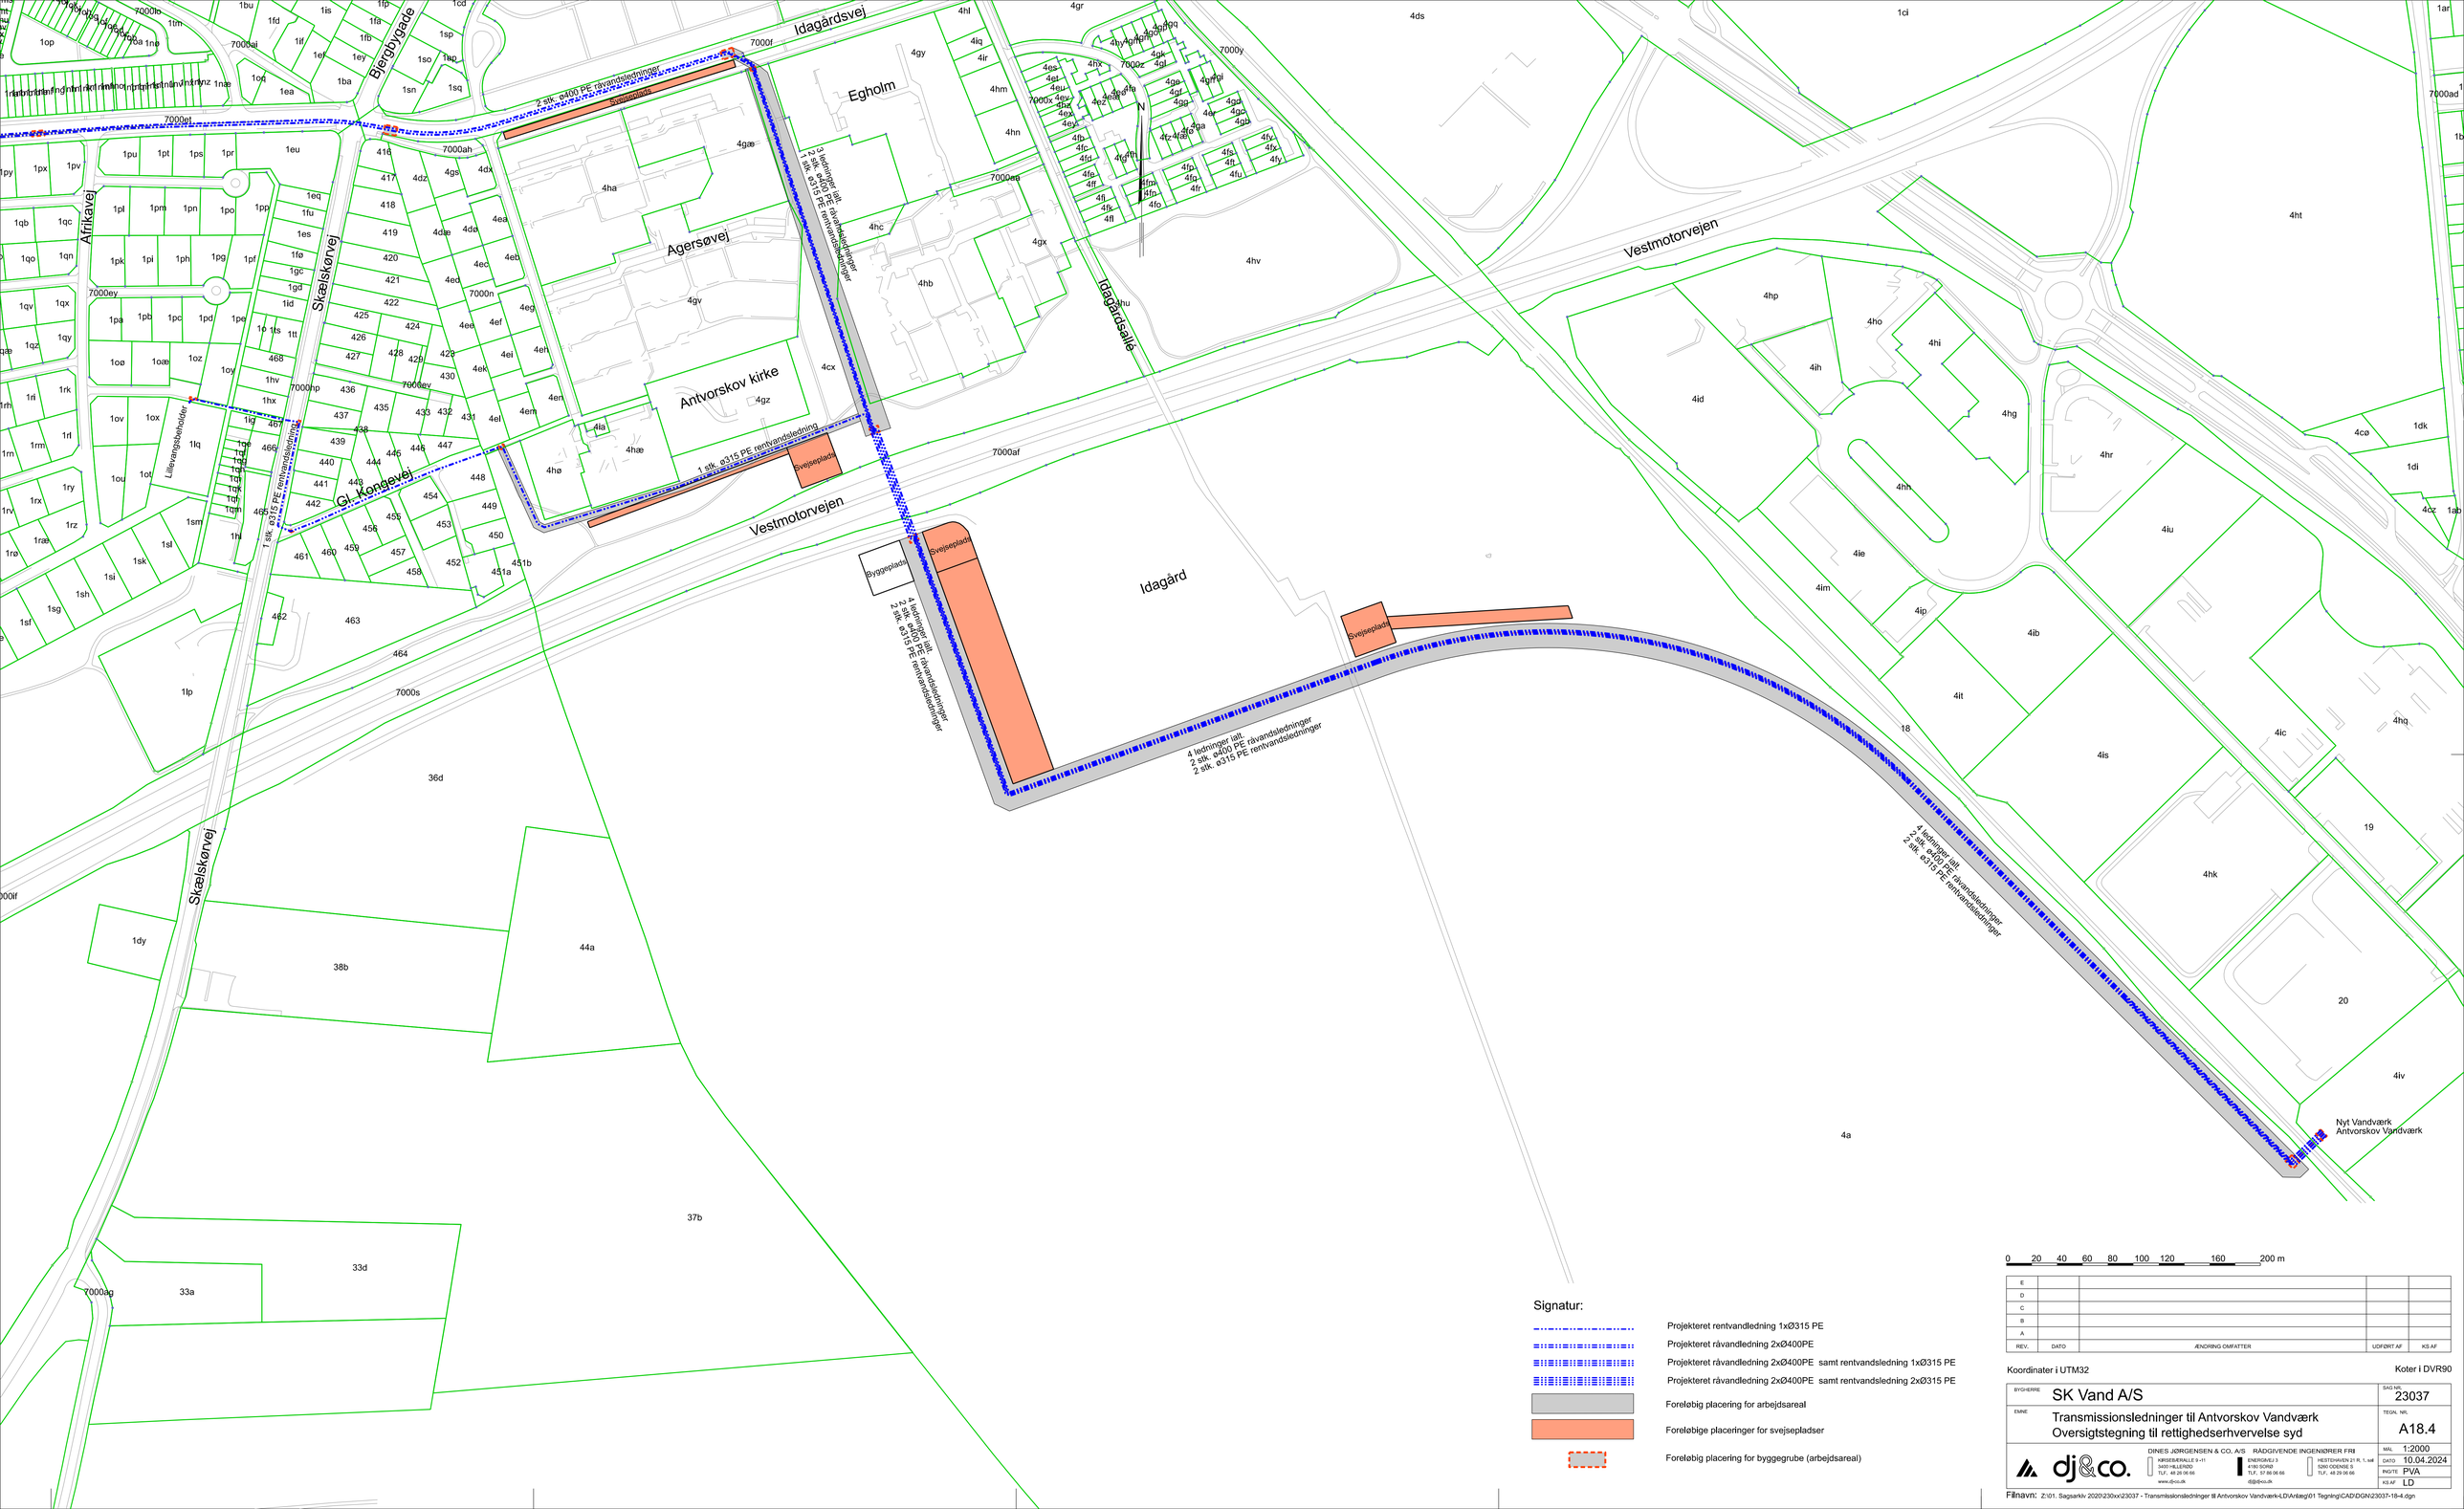

Signatur:

- Projekteret rentvandledning 1xØ315 PE
- Projekteret rævandledning 2xØ400PE
- Projekteret rævandledning 2xØ400PE samt rentvandsledning 1xØ315 PE
- Projekteret rævandledning 2xØ400PE samt rentvandsledning 2xØ315 PE
- Foreløbig placering for arbejdsareal
- Foreløbige placeringer for svejsepladser
- Foreløbig placering for byggegrube (arbejdsareal)

REV.	DATO	ÆNDRING OMFATTER	UDFØRT AF	KS AF
E				
D				
C				
B				
A				

Koordinater i UTM32

Koter i DVR90

BYGHERRE	SK Vand A/S	SAG NR.	23037
EMNE	Transmissionsledninger til Antvorskov Vandværk Oversigtstegning til rettighedserhvervelse syd	TEGN. NR.	A18.4
		MÅL	1:2000
		DATO	10.04.2024
		ING/TE	PVA
		KS AF	LD

dj&co.
DINES JØRGENSEN & CO. A/S RÅDGIVENDE INGENIØRER FRI
KIRSEBÆRALLE 9-11 2400 HELLERUP TLF. 48 26 06 66
ENERGIVEJ 3 5180 SORØ TLF. 57 88 06 66
HESTEHAVEN 21 R. 1. sal 5260 ODENSE S TLF. 48 26 06 66
www.dj-co.dk
dj@dj-co.dk

Filnavn: Z:\01. Sagsarkiv 2020\230xx\23037 - Transmissionsledninger til Antvorskov Vandværk-LD\Anlæg\01 Tegning\CAD\DGN\23037-18-4.dgn