



SIGNATUR:

- Rest areal
- overgår til anden funktion
- Adgangsareal
- 50% fælles boligareal + 50% serviceareal
- Boligareal_privat
- Boligareal_fælles
- Fælleslokale areal
- Serviceareal
- Ikke medregnet areal
- beliggende i kælder og medregnes derfor ikke i boligareal

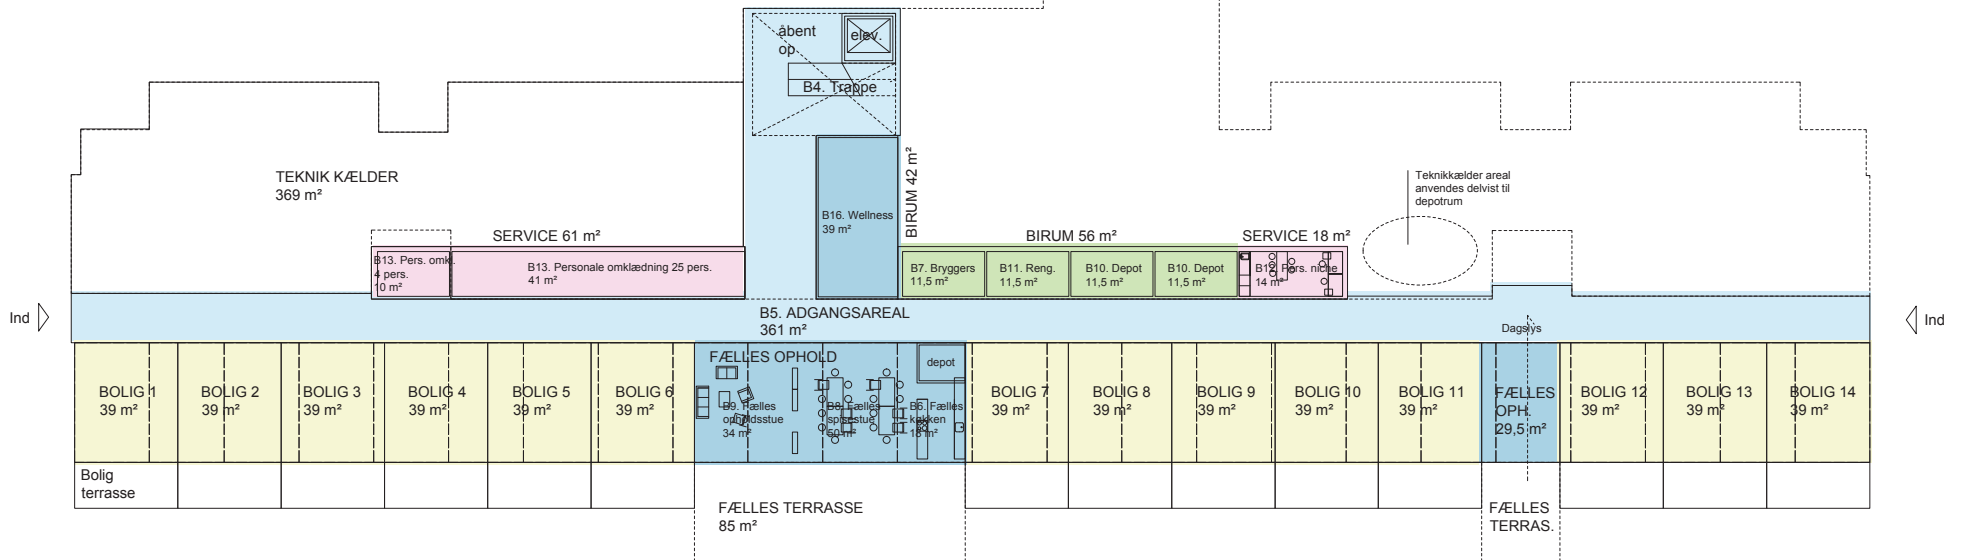

I ALT 29 BOLIGER:
- 14 + 1 på stueplan
- 14 på parterreplan

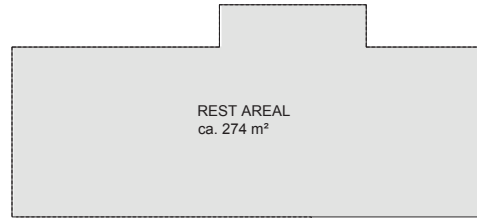

UDEAREAL TILHØRENDE PLEJECENTER
- terrasser, udeophold m. udsigt