

6fv

P P P P P P P P P



VEJ

6ab

N

VEJ

VEJ

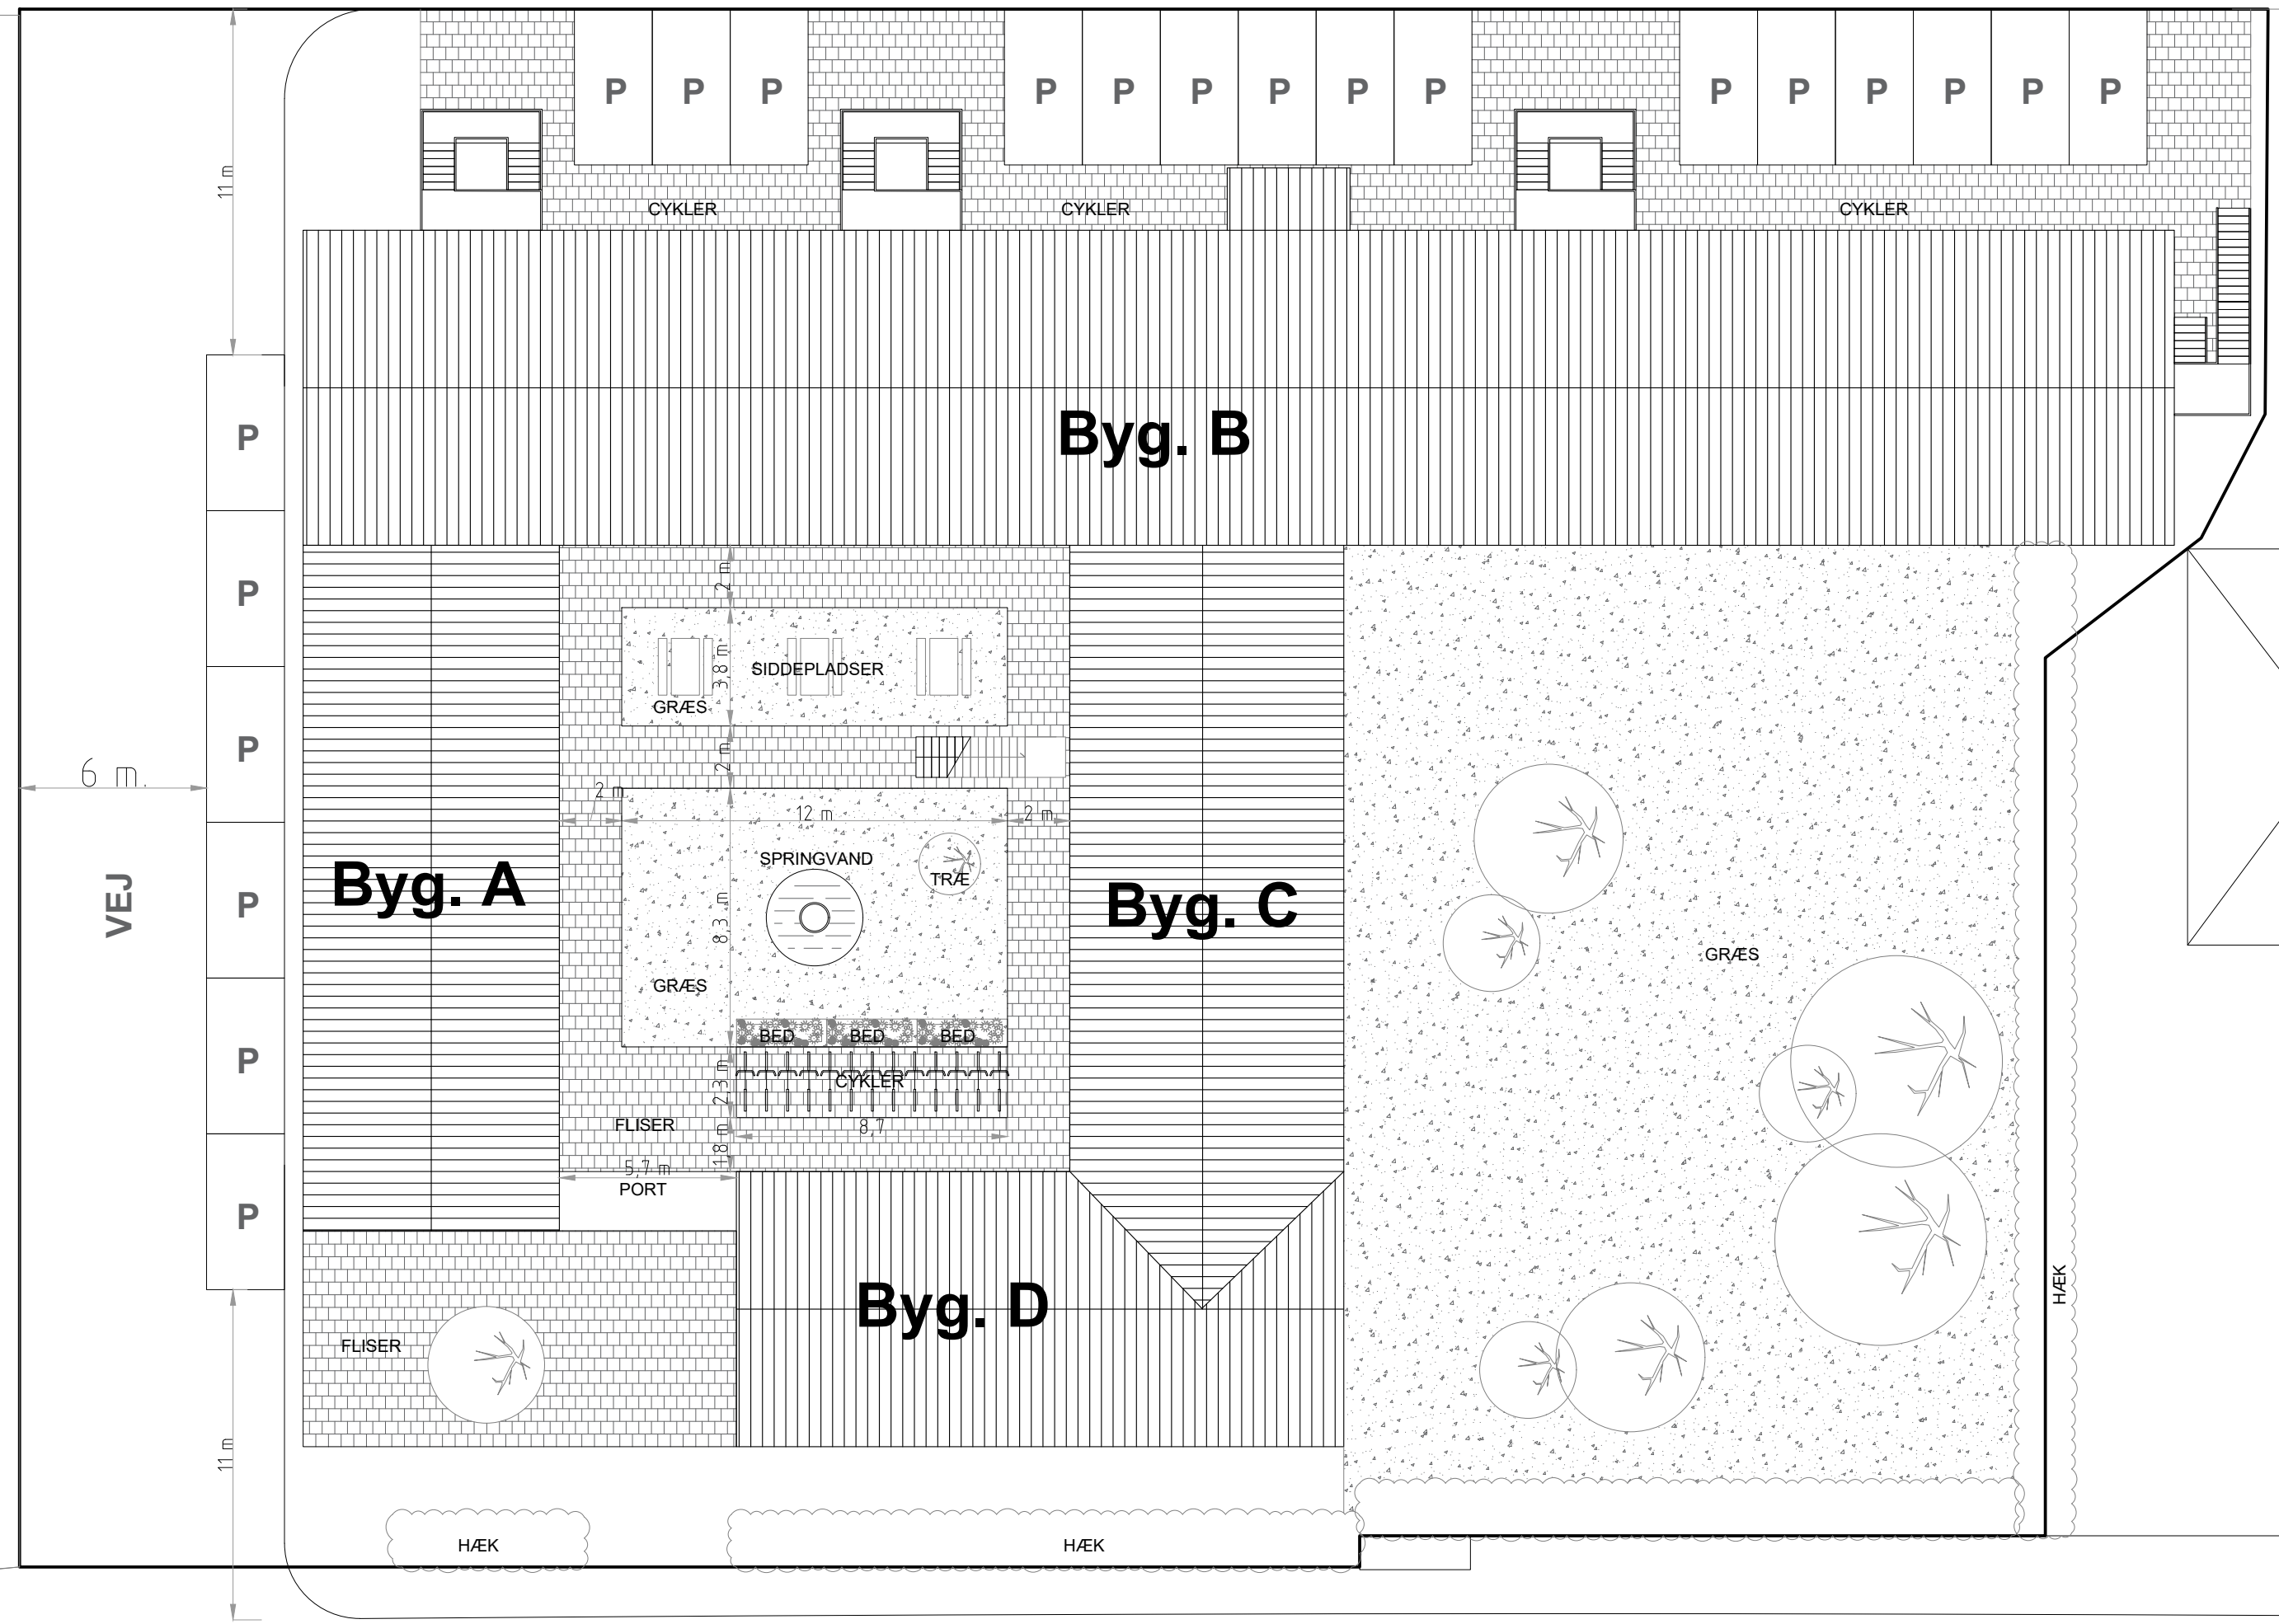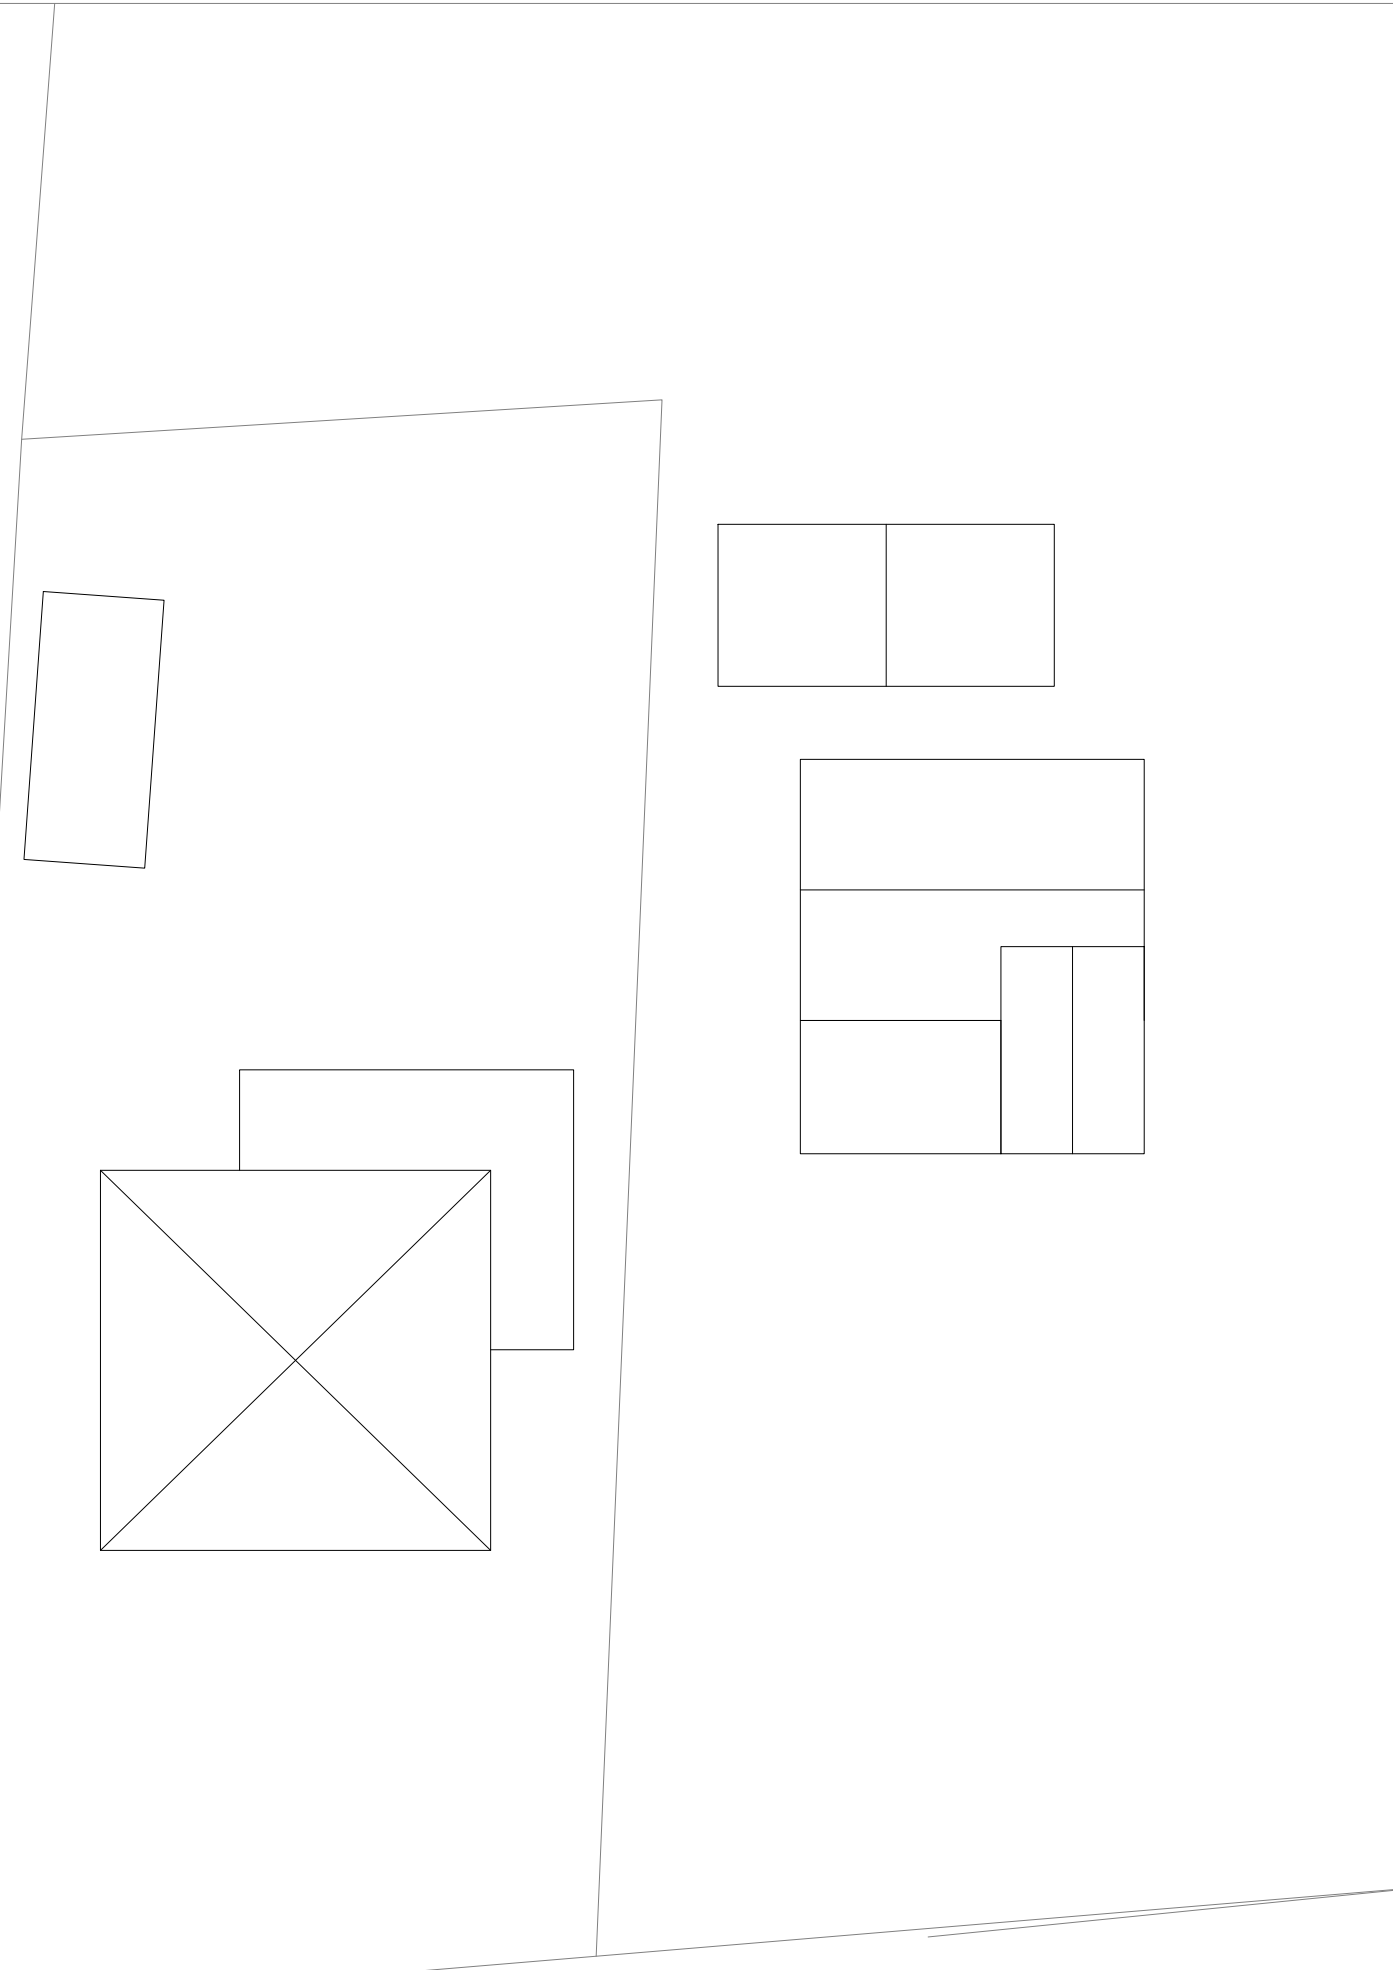

NÆSTEVEDVEJ

P	Reserveret p-pladser på matrikel 6fv
—	Matrikel skel
AREALER	
Antal Boligenheder:	20
Bolig areal i alt:	1869,0 m ²
Grunden:	3295,0 m ²
Bebyggelsesprocent :	57 %
P-pladser:	30
- Anlægges:	30
Fremtidige grønne arealer:	1.524 m ²
Vejareal:	366 m ²

Næstvedvej 47. 4230 Skælskør

Bygherre: EJENDOMMEN NÆSTEVEDVEJ 47 ApS Matrikelnr. og ejerlav: 6m – Hesselby By, Eggeslevmagle Dato: 20.11.2021

Emne: **Situationstegning - fremtidige forhold** Sag. nr: ---

Fase: Forprojekt Mål: 1 : 100 Sign: LFER

Arkitekt: **Luis F. E. Riofrio**
RIOFRIO ARK

Ingeniør: **Faksegade 6** T: +45 24483008
2100 København Ø www.

Adresse: T:
By: www.

A-NV47-00