


# Velfærdsteknologisk udstilling - Plantegning over lokaler i Sundhedshuset

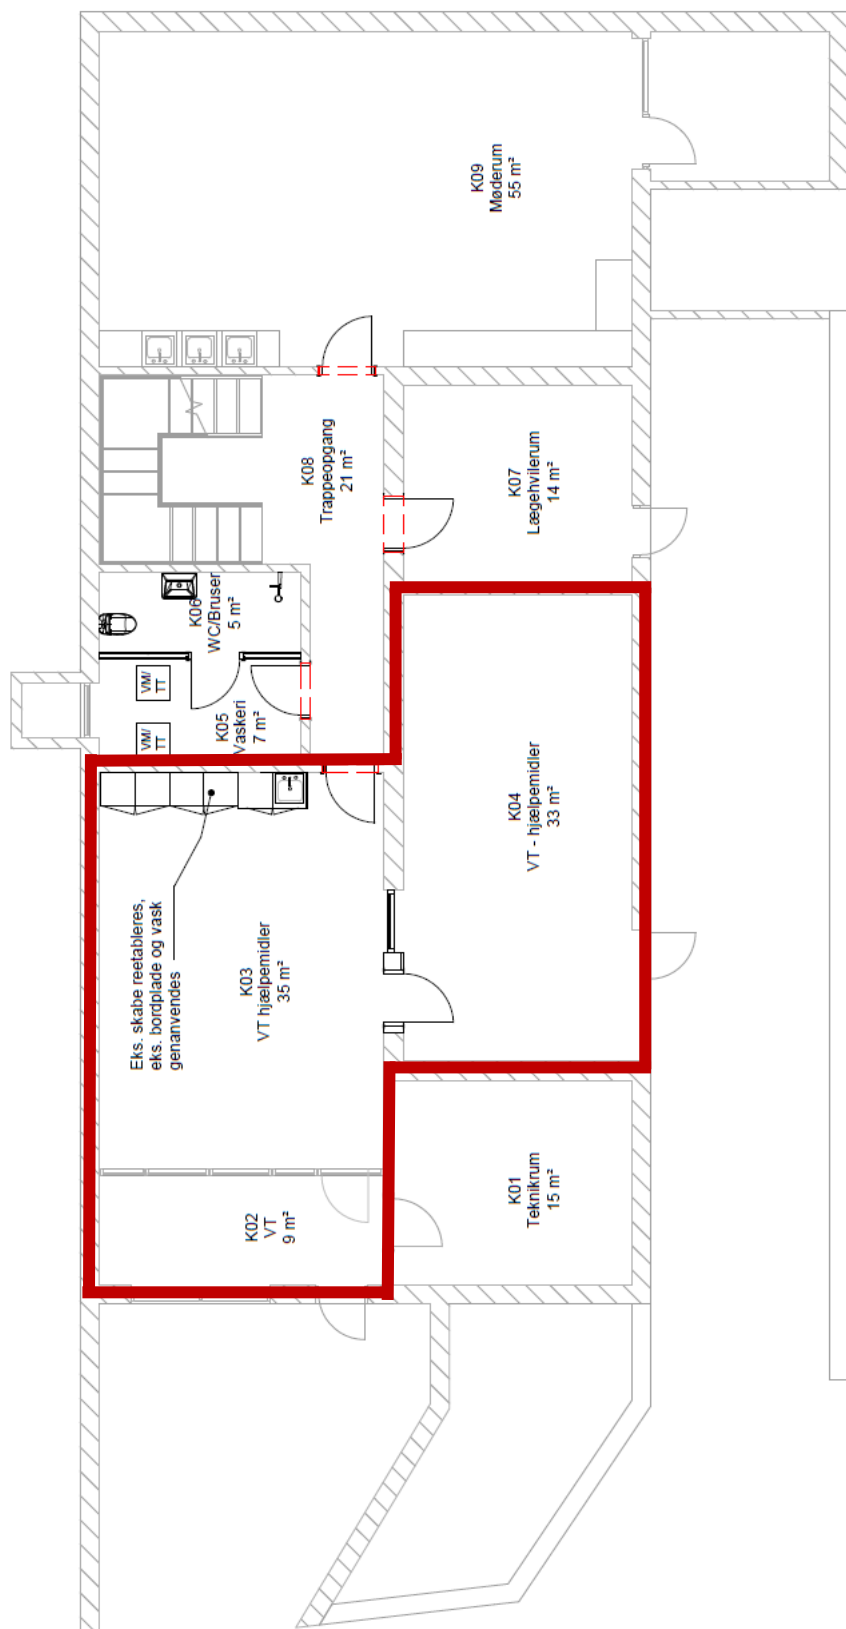


Bemærk: Tegning i farver

## Signaturforklaring:

- \_\_\_\_\_ Eksisterende bygningsdel
- \_\_\_\_\_ Ny bygningsdel

Rev. nr.	Dato	Beskrivelse	Tegn. af	Kontroll. af	Godk. af
		Sundhedshuset			
		Ingemannsvej 61, 4200 Slagelse			
		Kælder, nye forhold			


  
 Center for Kommunale Ejendomme  
 Caspar Brands Plads 6  
 4220 Korsør

Tegn. af: LM Mål: 1 : 100  
 Kontroll. af: MSO Dato: 13.03.2020  
 Godk. af: MSO Tegn. nr. C07\_K01\_H1\_N010  
 ICKE 19.25 Rev. nr.

- Arkitekt
- Landskabsarkitekt
- Ingeniør

G:\Fællesdrev\IA\NKS\No 1934 - Sundhedshus Slagelse\No 5 - Tegninger\Revit\ICKE\19.25\_C07\_K01\_F2\_N001 Fagmodel arkitekt\_LT.rvt

# Placering af den velfærdsteknologiske udstilling i Sundhedshuset

(maps.google.com)

Adgang fra Ingemannsvej 61, 4200 Slagelse

