

Signaturforklaring

Skyde standpladser

- Trap
- Jagtbane NY
- Sporting NY

Skudretninger mv.

- Skudvinkel
- Skudretning
- Flyveretning
- Nedfaldsområde

Bygninger mv.

- Klubhus
- Lager
- Maskinhus
- Parkering
- Adgangsveje
- Opsamlingsnet
- Støjvægge


Voldanlæg

- 3 meter
- 8 meter
- 10 meter
- Jordvold fod

DAIdb

BES_NATURTYPER

- | | | |
|---|-----------|-----------|
| | Ingen | Ingen |
| | Eng | Eng |
| | Hede | Hede |
| | Mose | Mose |
| | Overdrev | Overdrev |
| | Strandeng | Strandeng |
| | Sø | Sø |

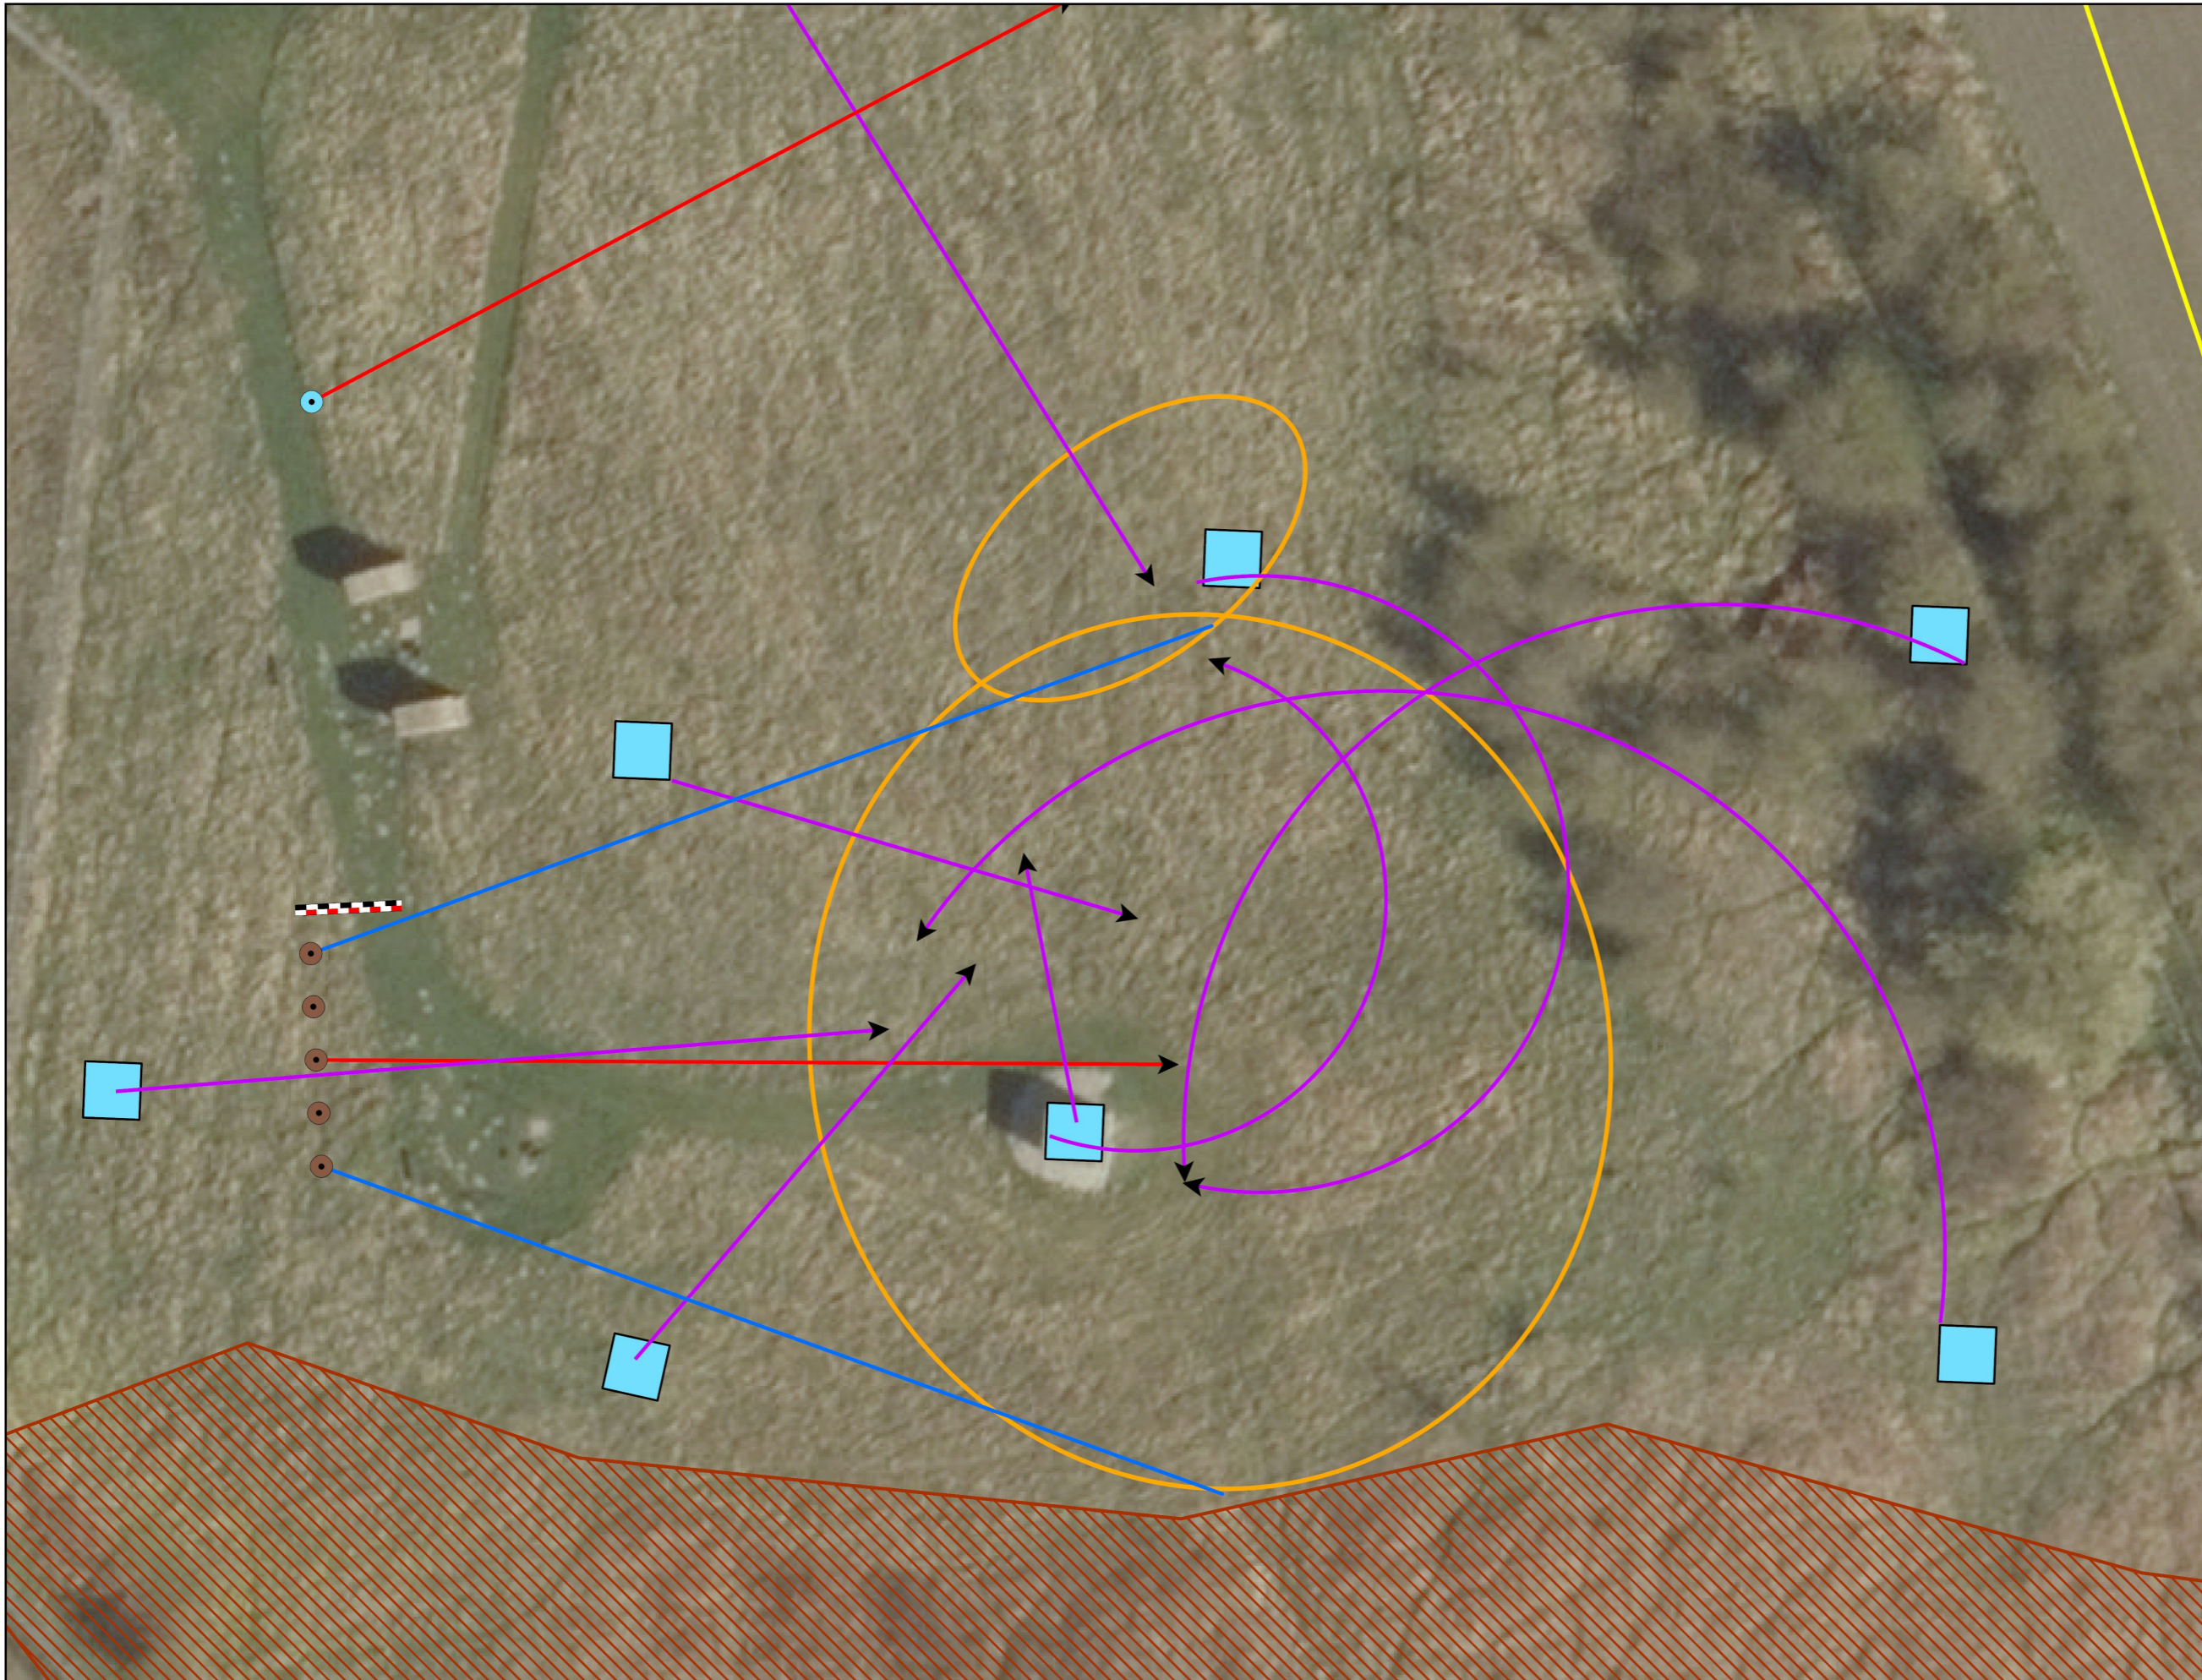

0 5 10 20 30 40 Meters