





HALSEBY GADEKÆR
IDE-SKITSE LAR. PROJEKT.
2015



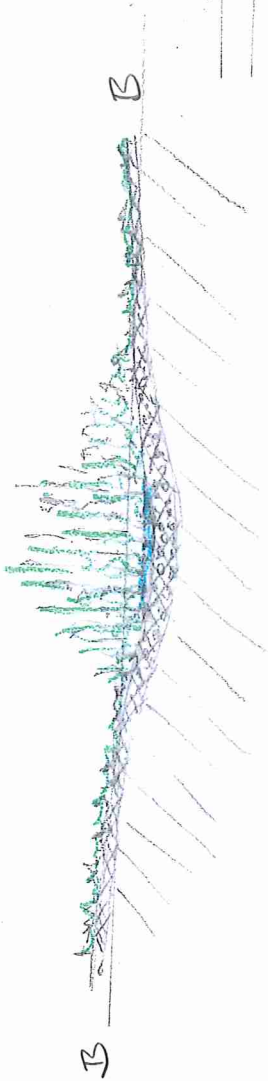


SNIT I LAG VANDREDE

RKVS. TERRENN FOR NY BEBYSSELSE

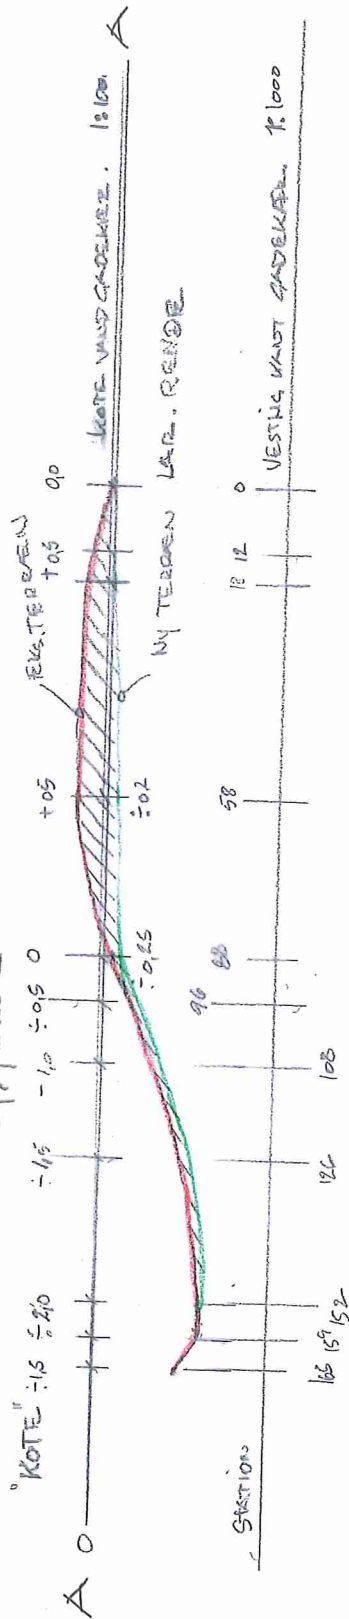

SNIT TERRENN FOR "VANDREDE" RENDE
 HALSEBY GADEKAP.
 NR. PROJEKT 2-152/16

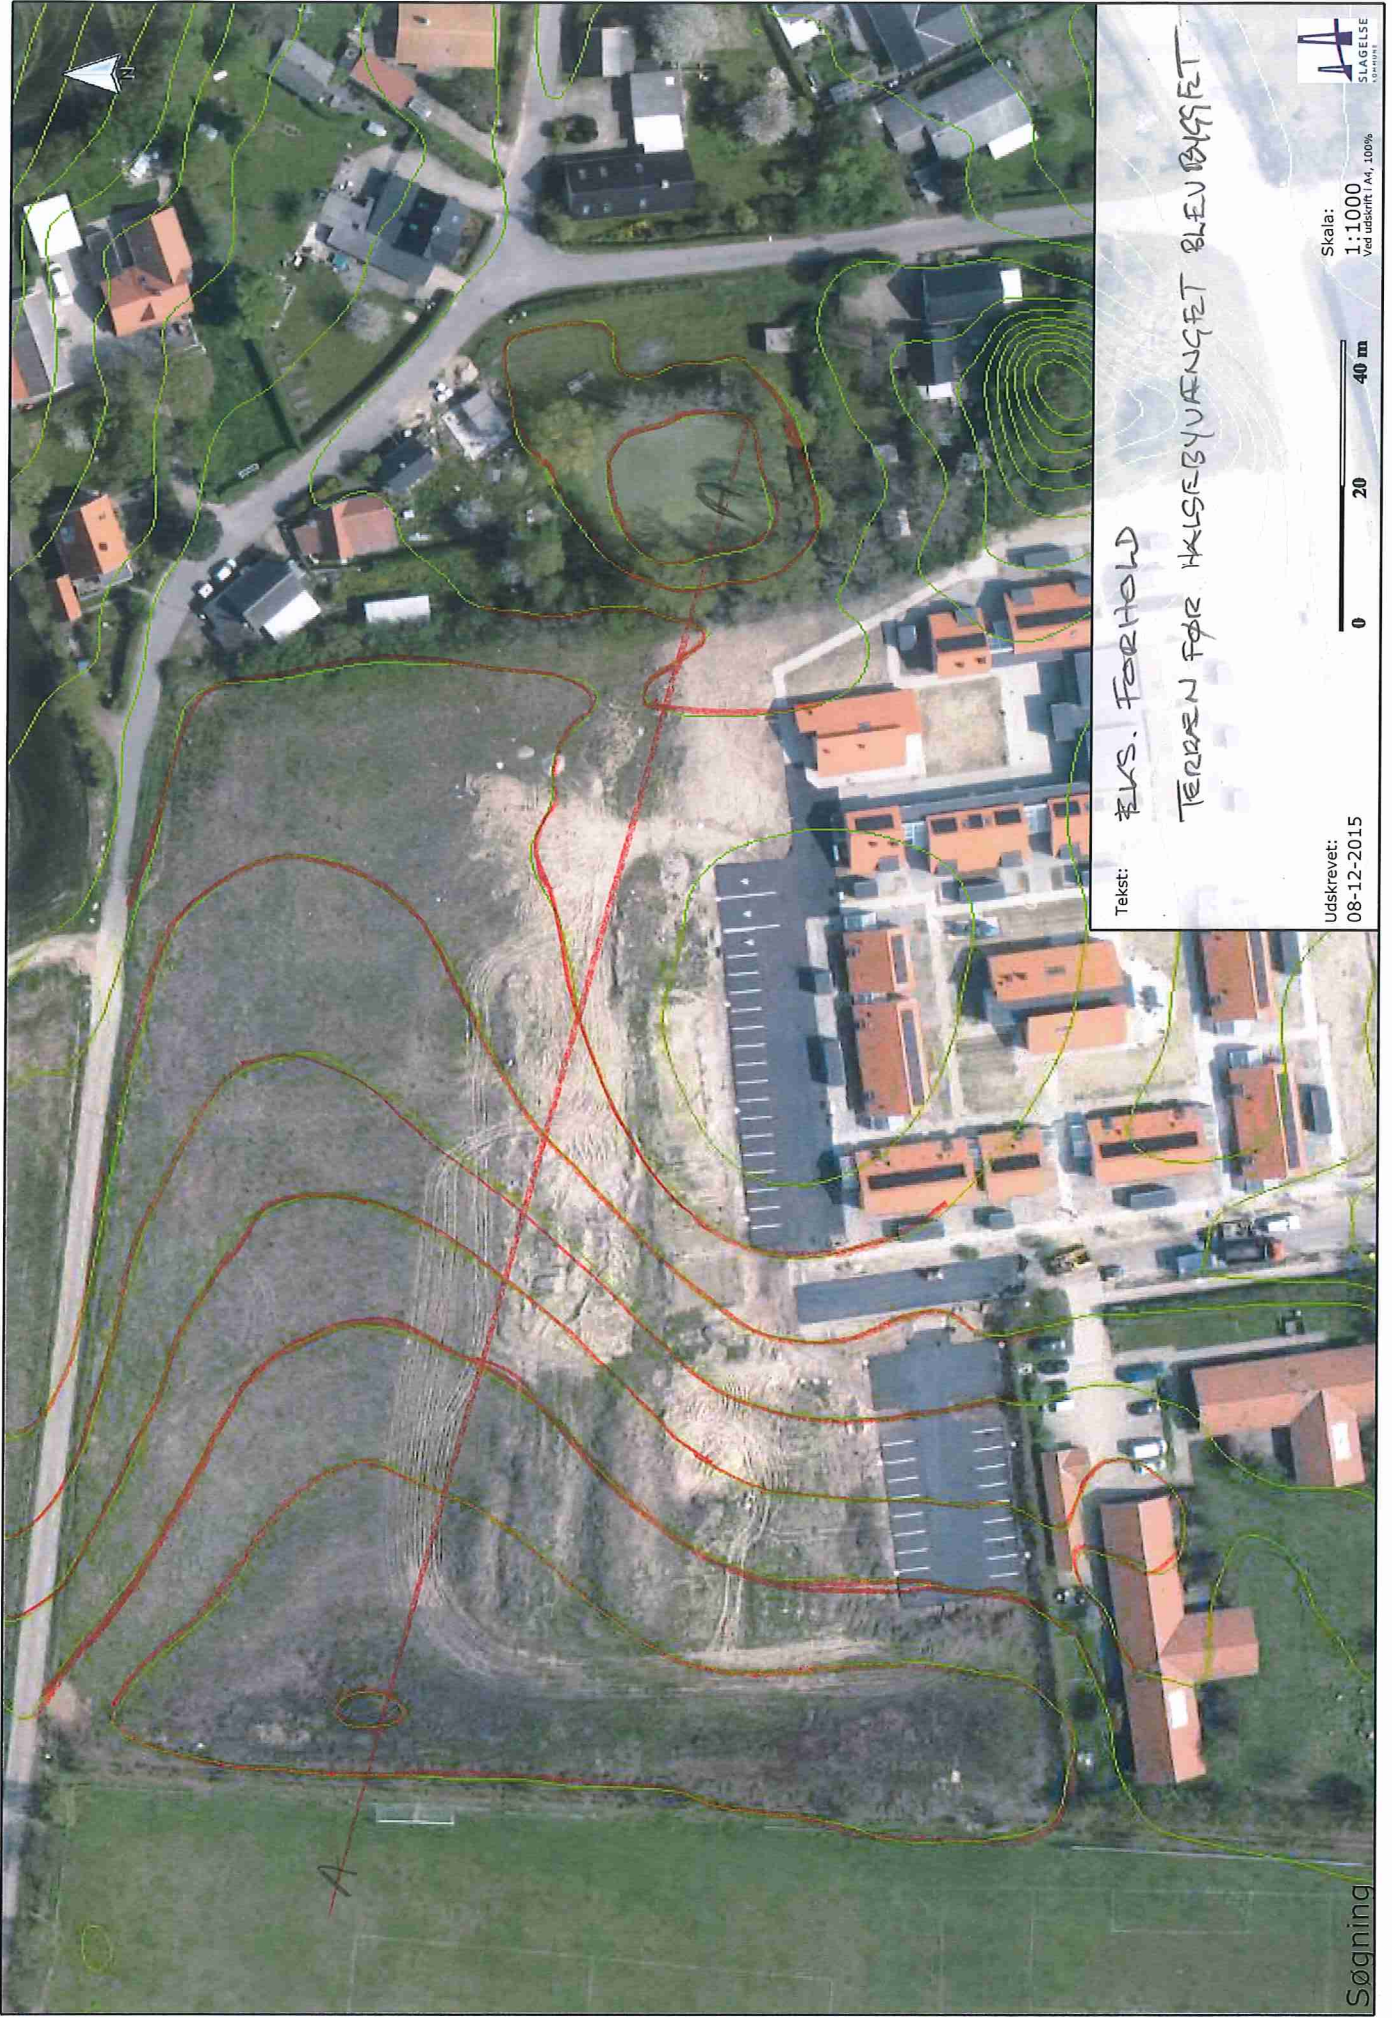


Tekst:

PLS. FORHOLD
TERRÆN FOR HÅLSBYVÅNGET BLEV BØKKET

Udskrevet:
08-12-2015

Skala:
1:1.000
Ved udskrift 100%



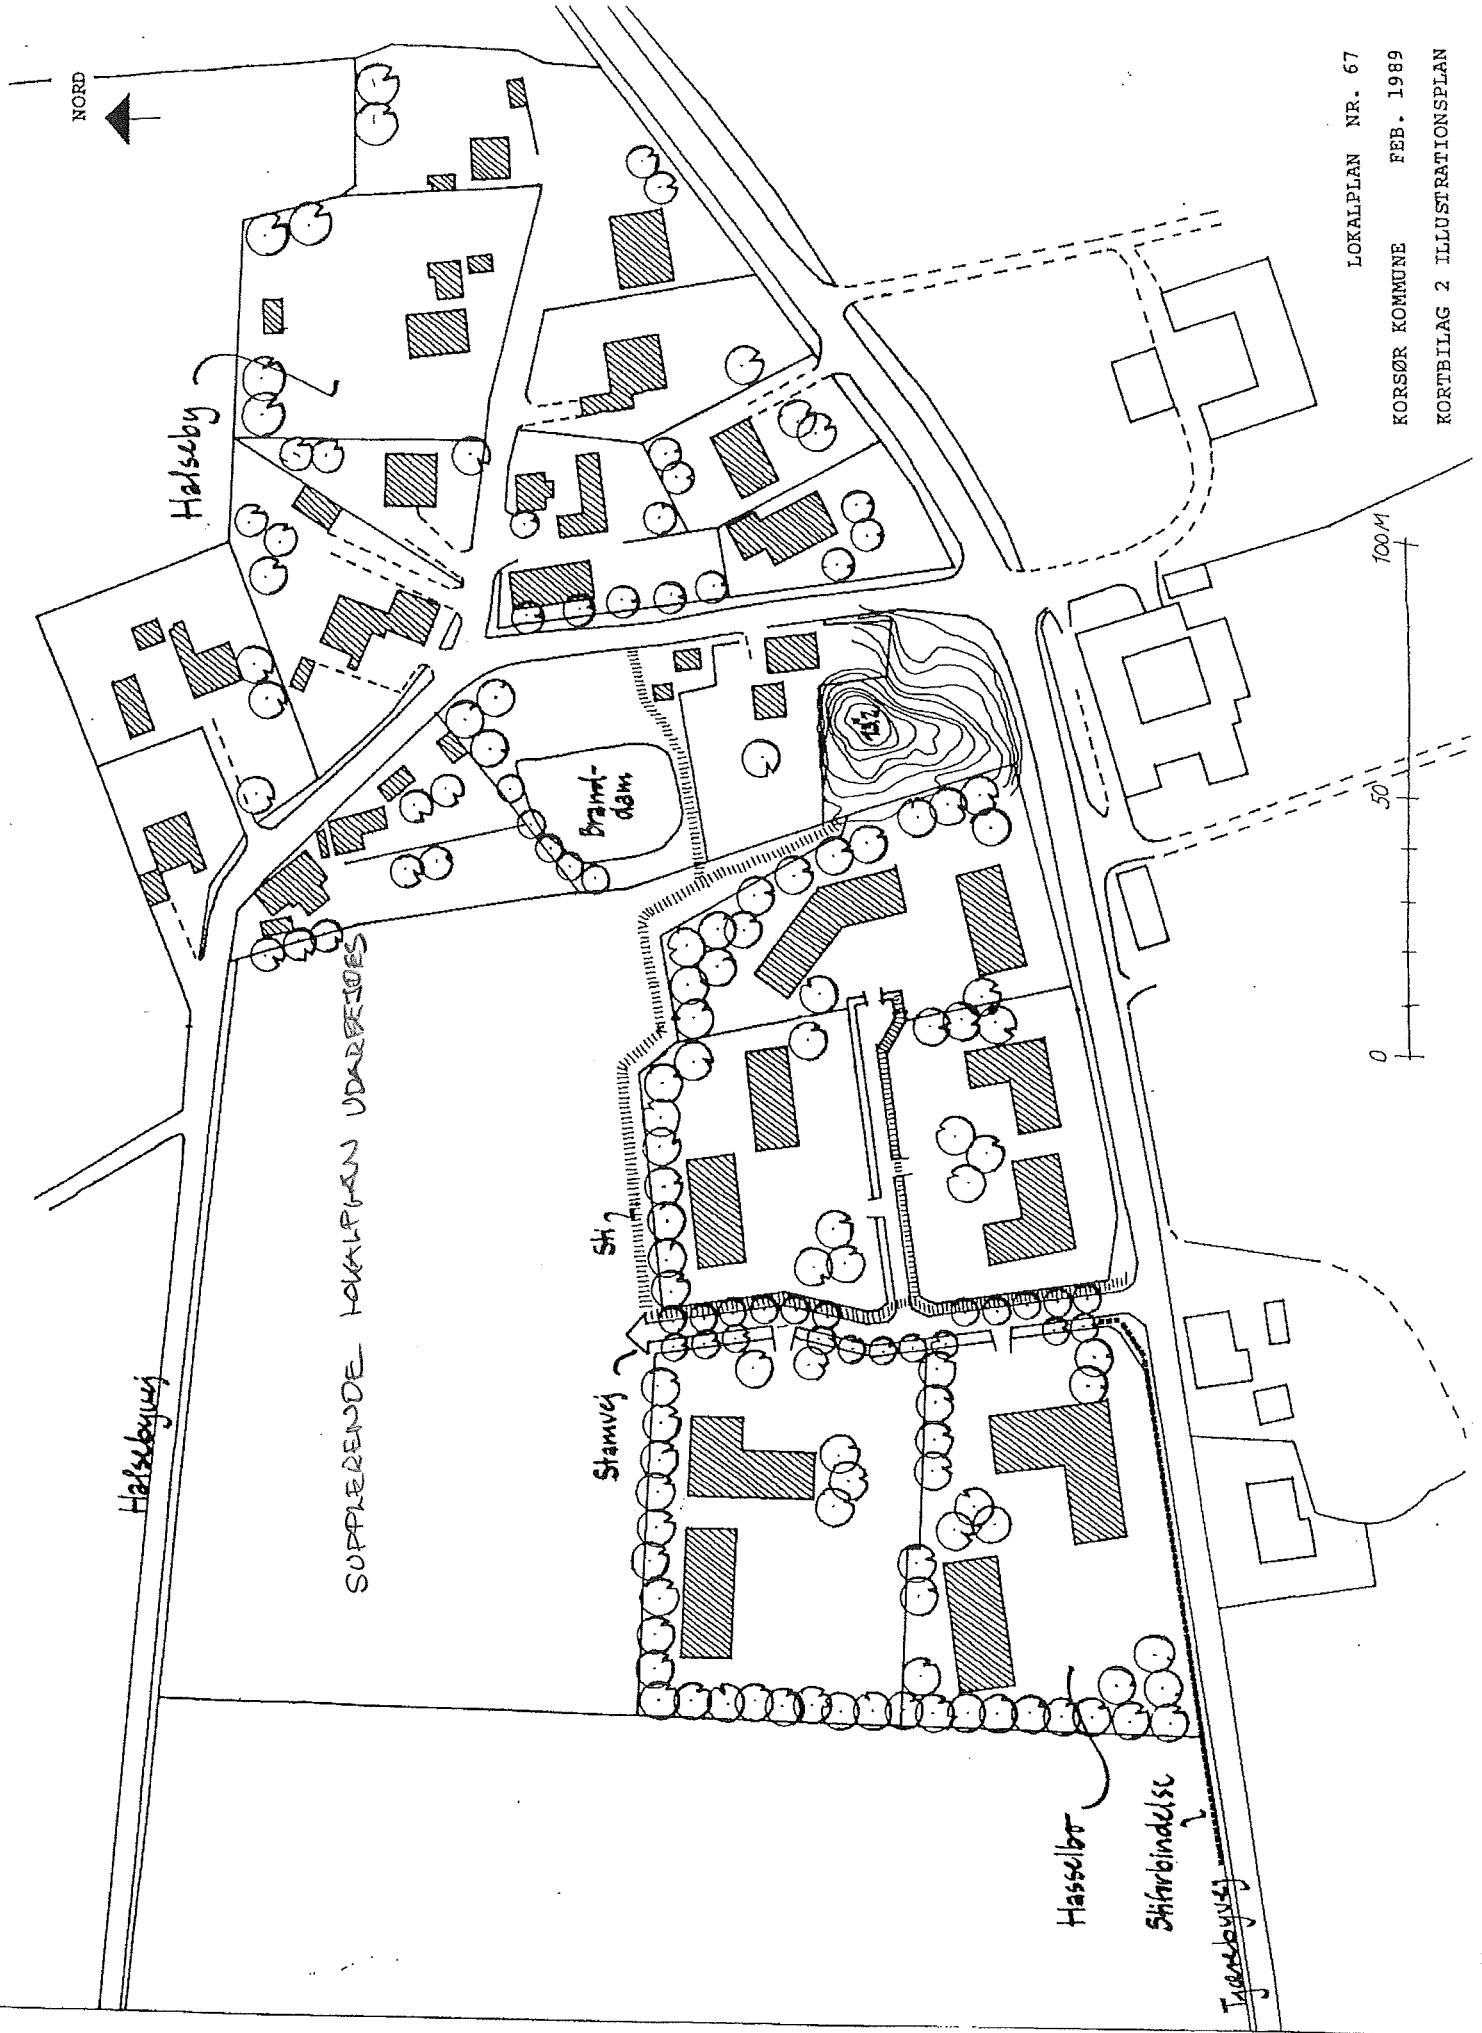

NORD

Halsesvej

Halsesvej

SUPPERENDE KVALIFIKAN UDREJSES

Stamvej
Skj

Børstedam

Hasselør

Skårbindelse

Tjanderbyvej

LOKALPLAN NR. 67

KORSØR KOMMUNE FEB. 1989

KORTEBLAG 2 ILLUSTRATIONSPLAN

