


KÆLDERPLAN

BEBYGGET AREAL BRUTTO = 550 m².

1:100

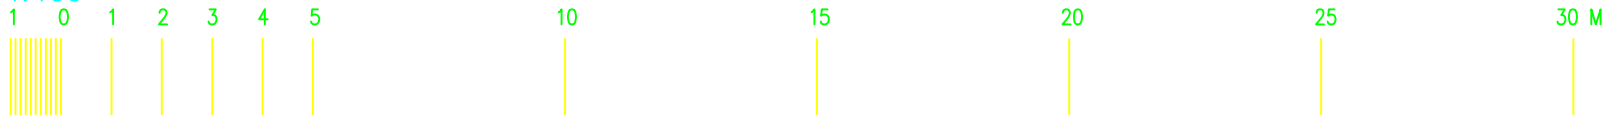

PROJEKT : OPMÅLING ROSENKILDEVEJ 59,
 ART : ARBEJDSSTEGING
 BELIGG. : ROSENKILDEVEJ 59, 4200 SLAGELSE
 MATR. NR. :
 BYGHERRE : VESTSJÆLLANDS AMT
 ADRESSE : ALLEEN 15, 4280 SORØ

SAG NR. : 01/13
 TEKN. NR. : 59A
 DATO : 2001.04.30
 REV. :
 MÅL : 1:150
 SIGN. : SJS

EMNE : OPMÅLING KÆLDER

HS Arkitektfirmaet
 HS Rådgivning as
 Sverigesvej 16, 4200 Slagelse

TLF. : 58 50 25 26
 FAX. : 58 50 10 38