



Kortbilag 1

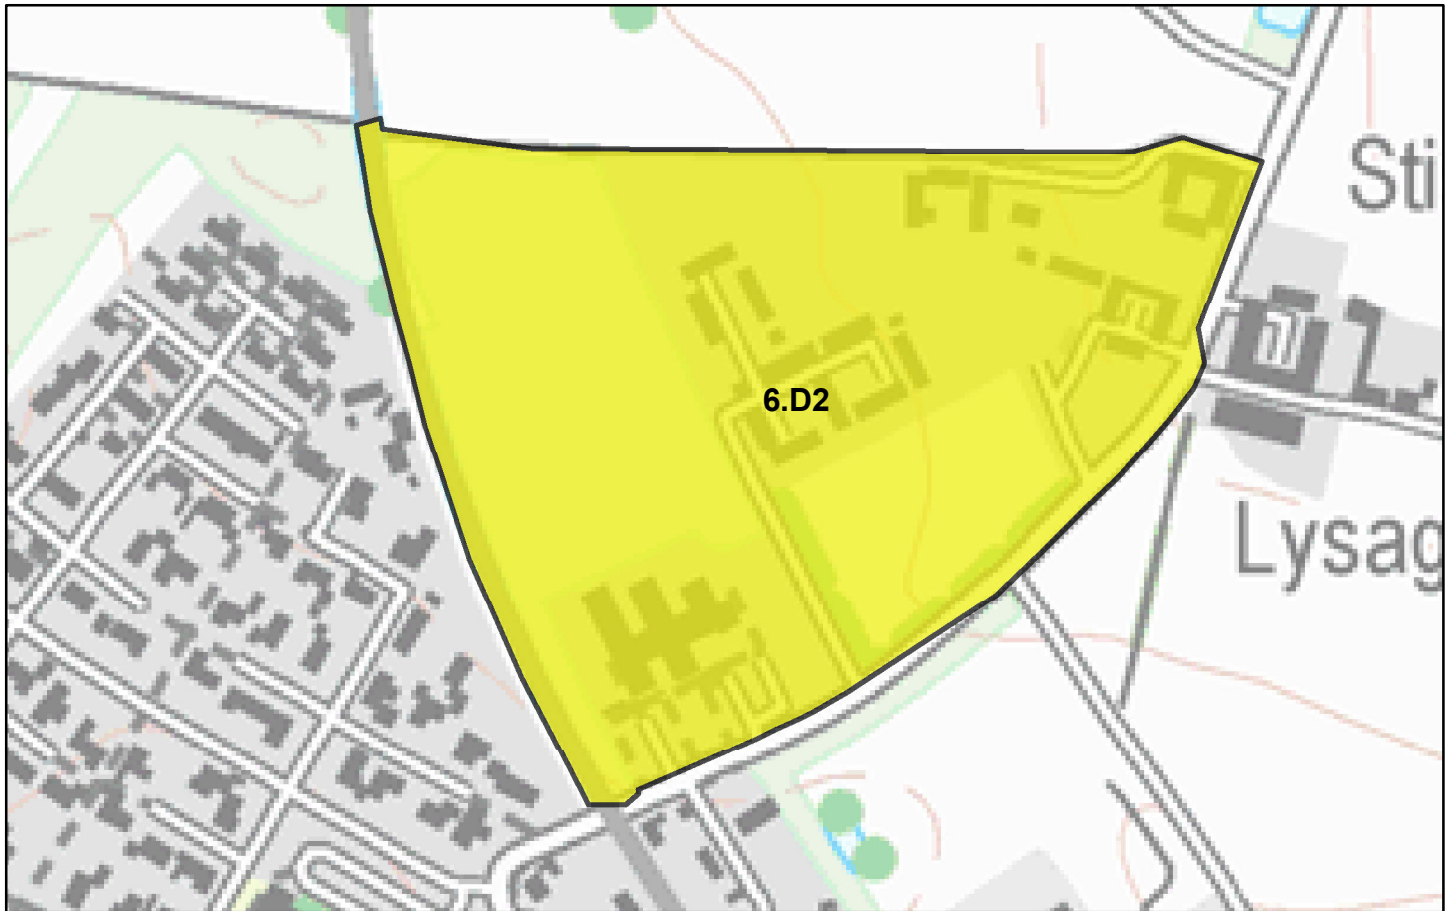

Eksisterende kommuneplanramme, 6.D2 udlagt til offentlige formål

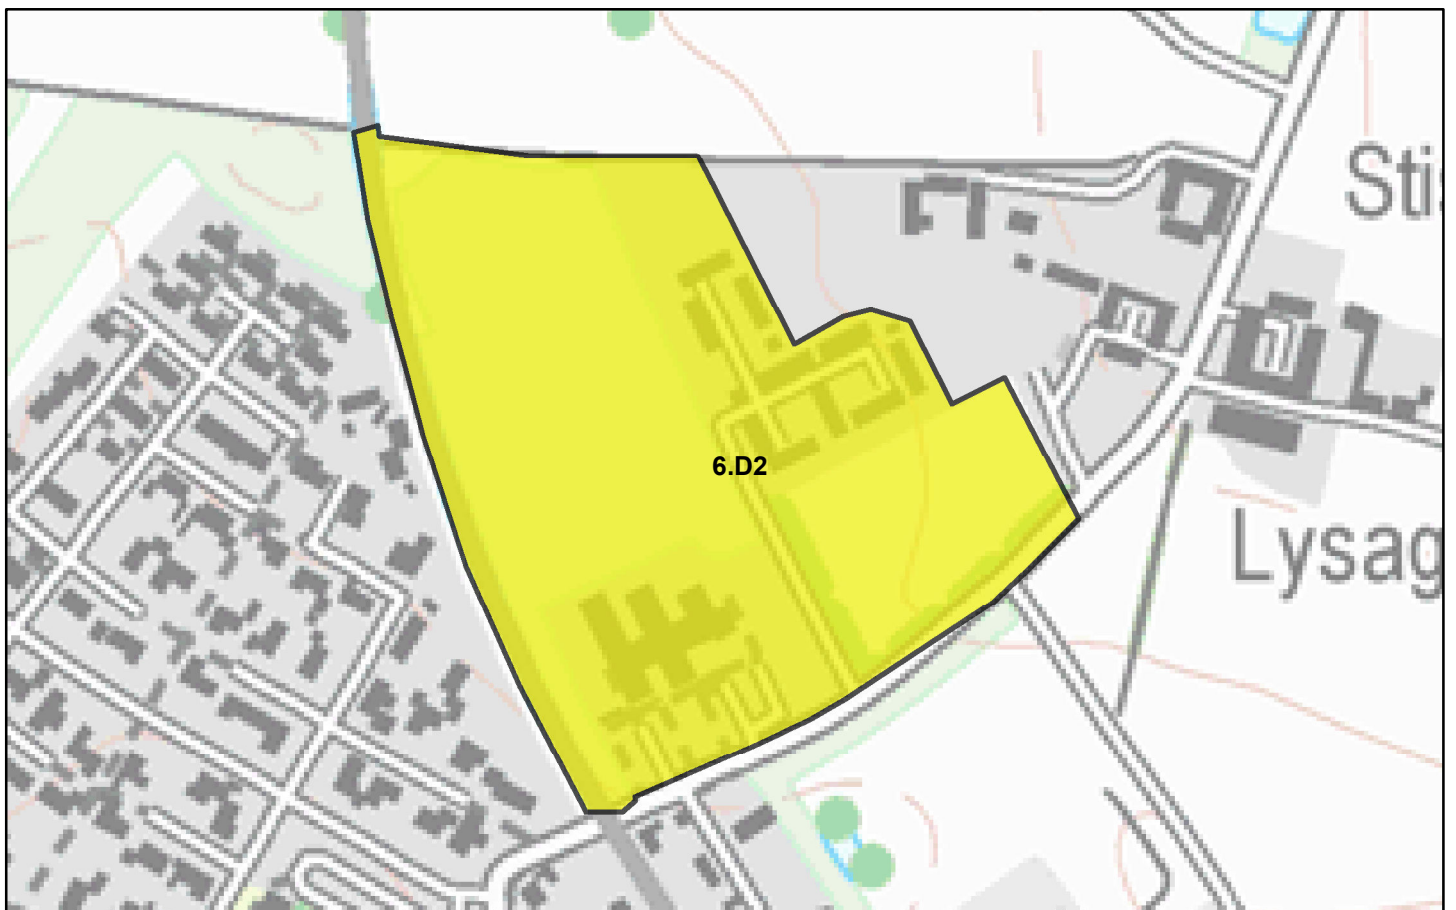

Ny afgrænsning af kommuneplanramme, 6.D2 udlagt til offentlige formål