



ISOMETRI CAMPUS SLAGELSE

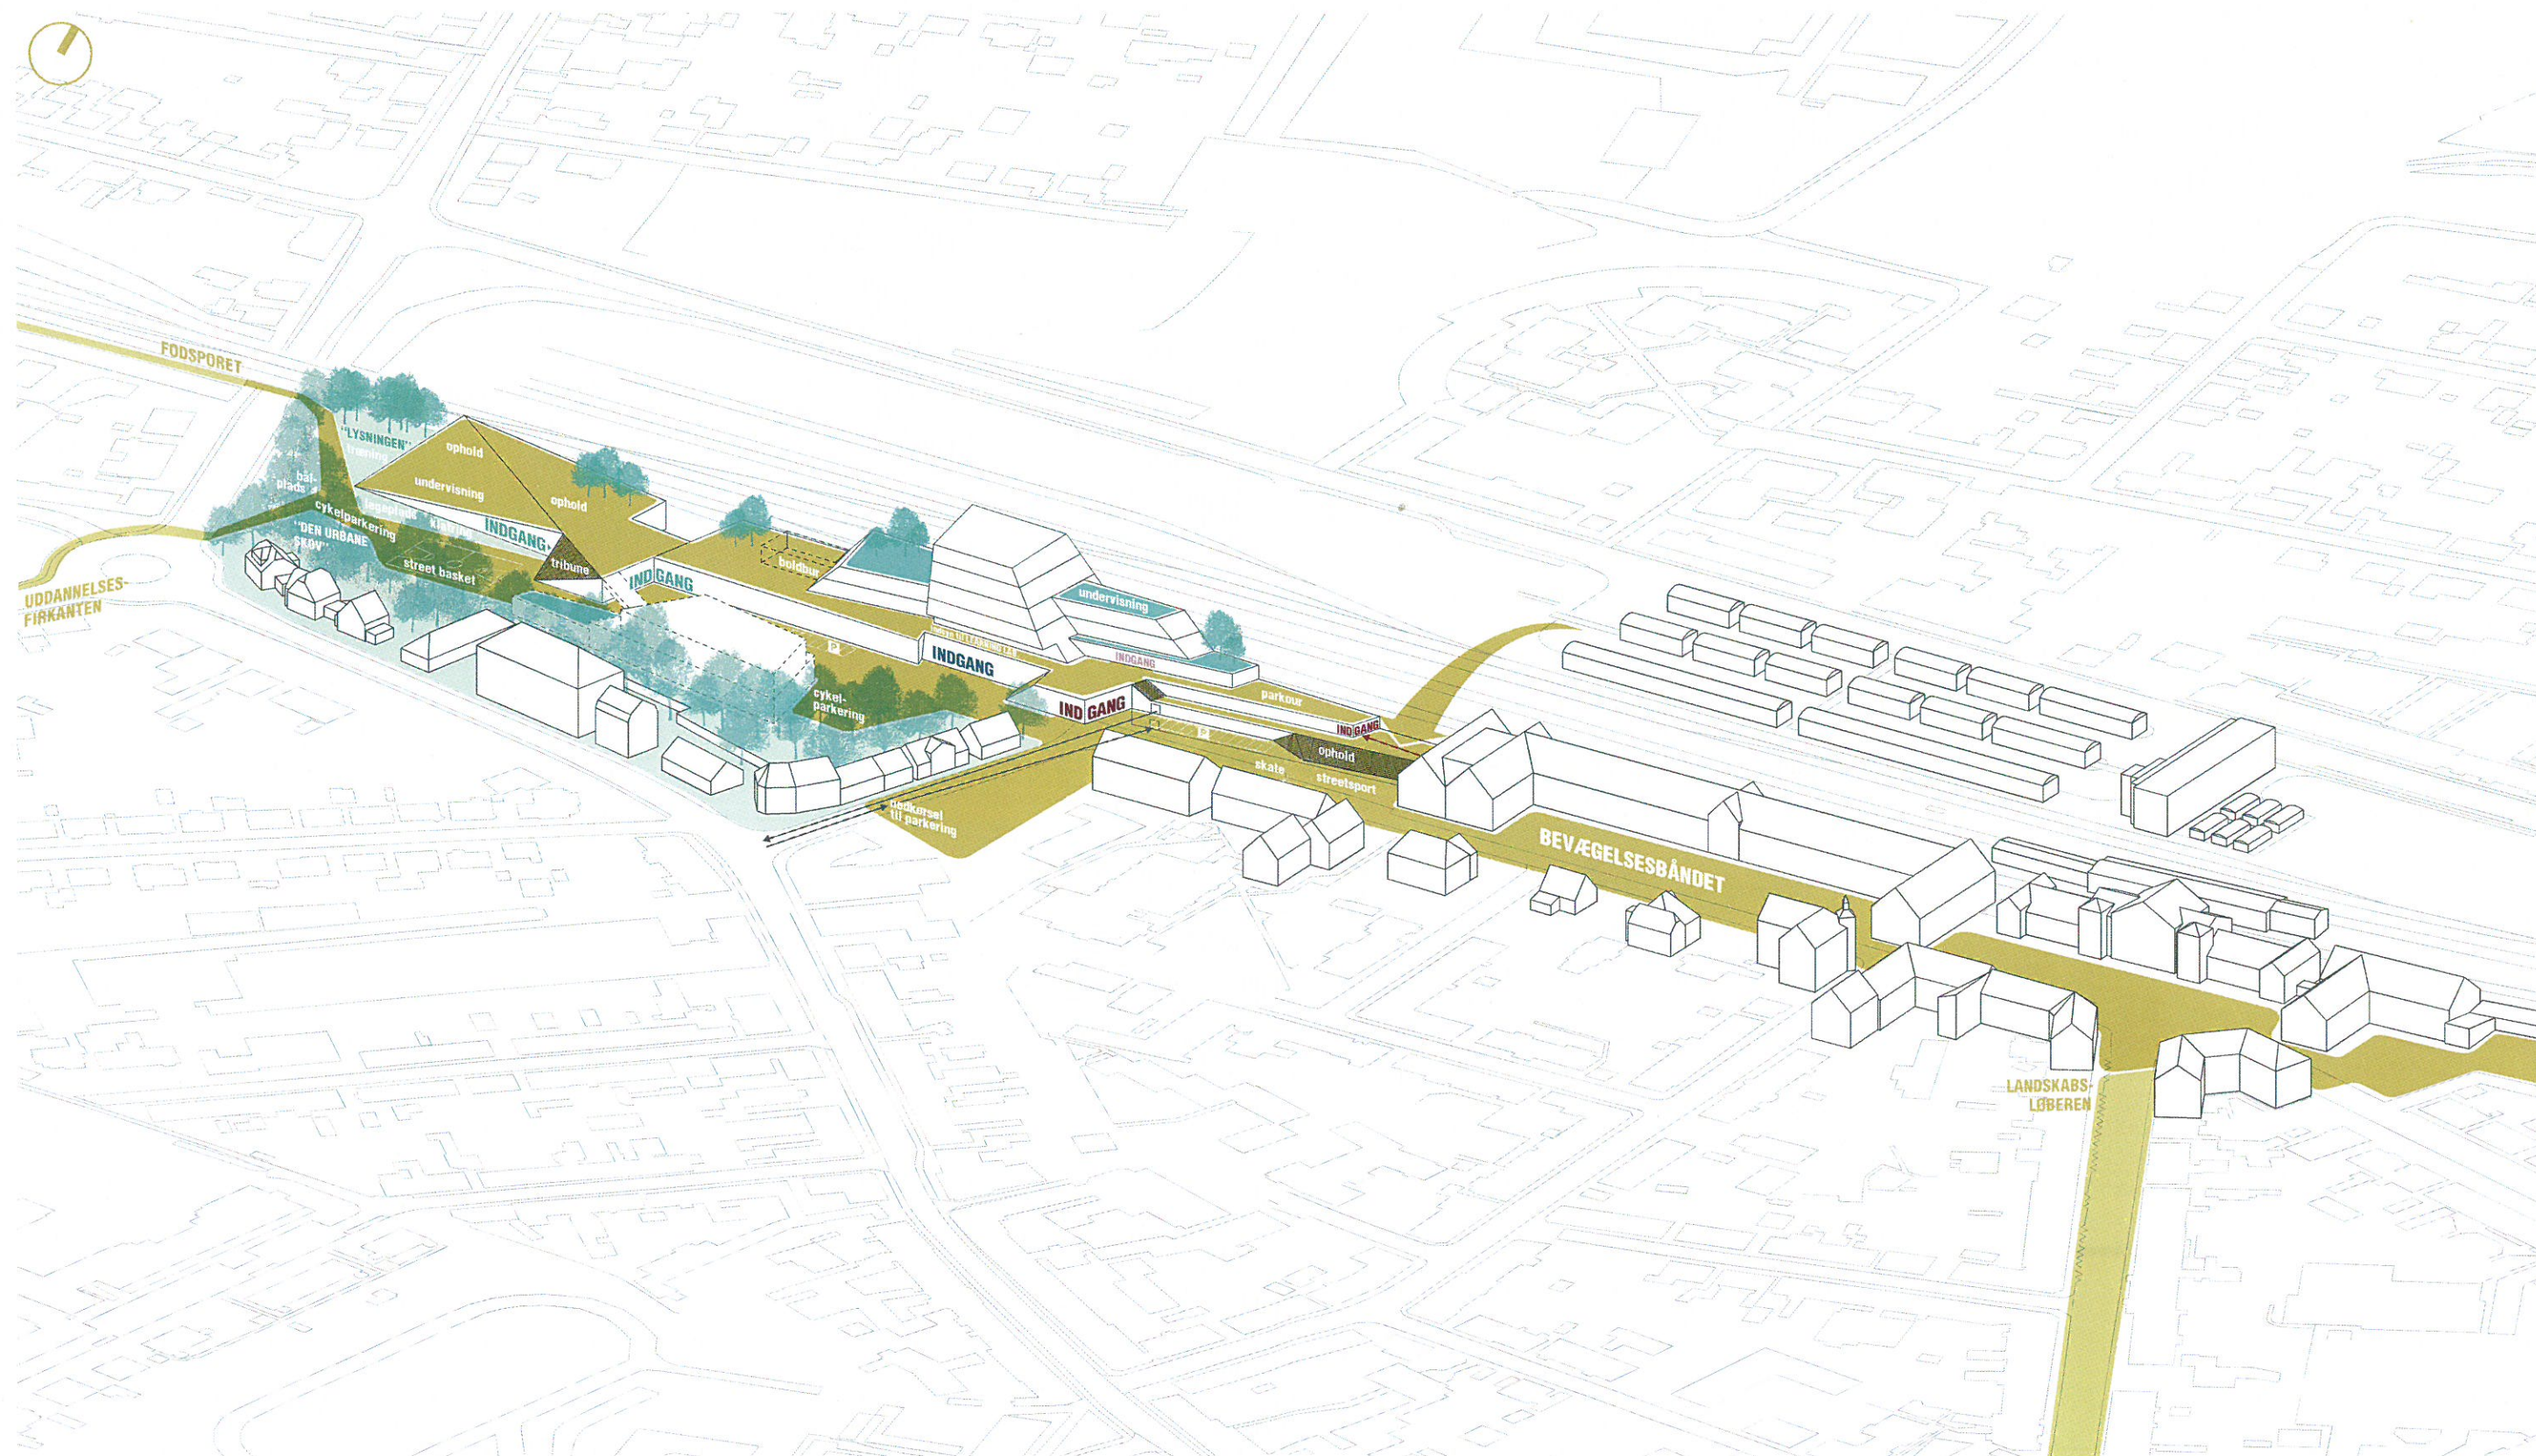

PLAN CAMPUS SLAGELSE

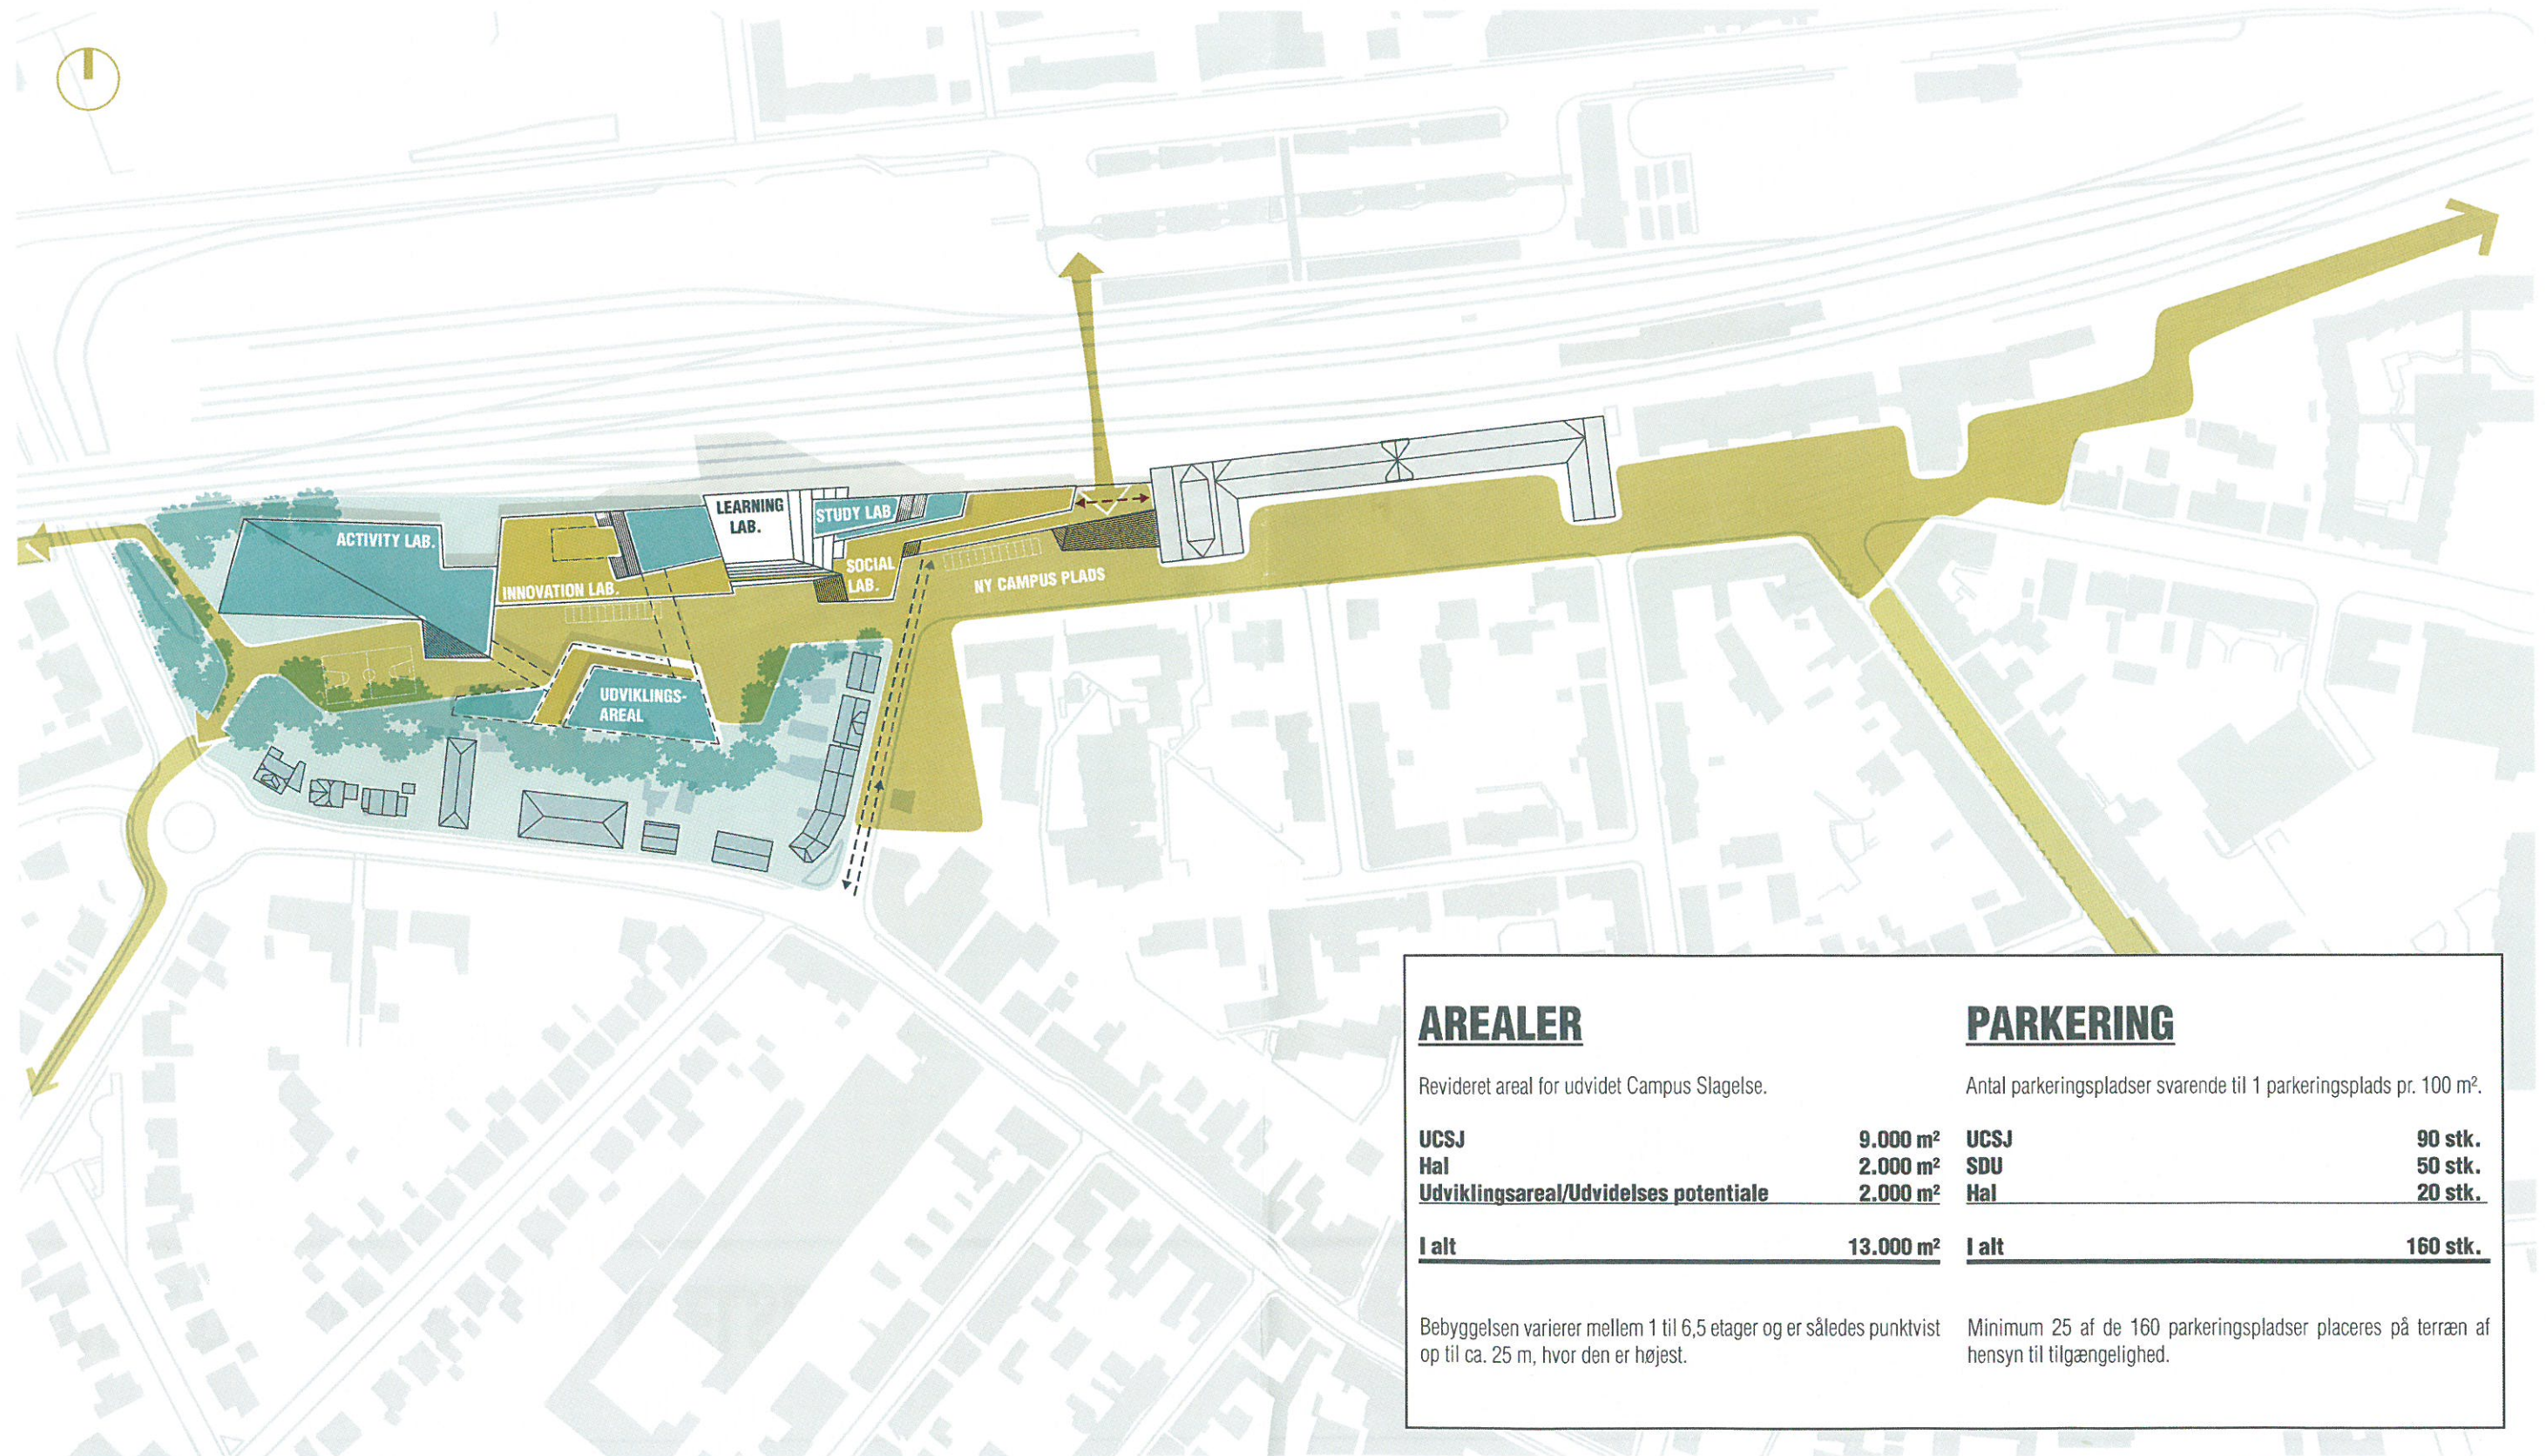

AREALER

Revideret areal for udvidet Campus Slagelse.

UCSJ	9.000 m ²
Hal	2.000 m ²
Udviklingsareal/Udvidelses potentiale	2.000 m ²

I alt 13.000 m²

Bebyggelsen varierer mellem 1 til 6,5 etager og er således punktvis op til ca. 25 m, hvor den er højest.

PARKERING

Antal parkeringspladser svarende til 1 parkeringsplads pr. 100 m².

UCSJ	90 stk.
SDU	50 stk.
Hal	20 stk.

I alt 160 stk.

Minimum 25 af de 160 parkeringspladser placeres på terrænen hensyn til tilgængelighed.