

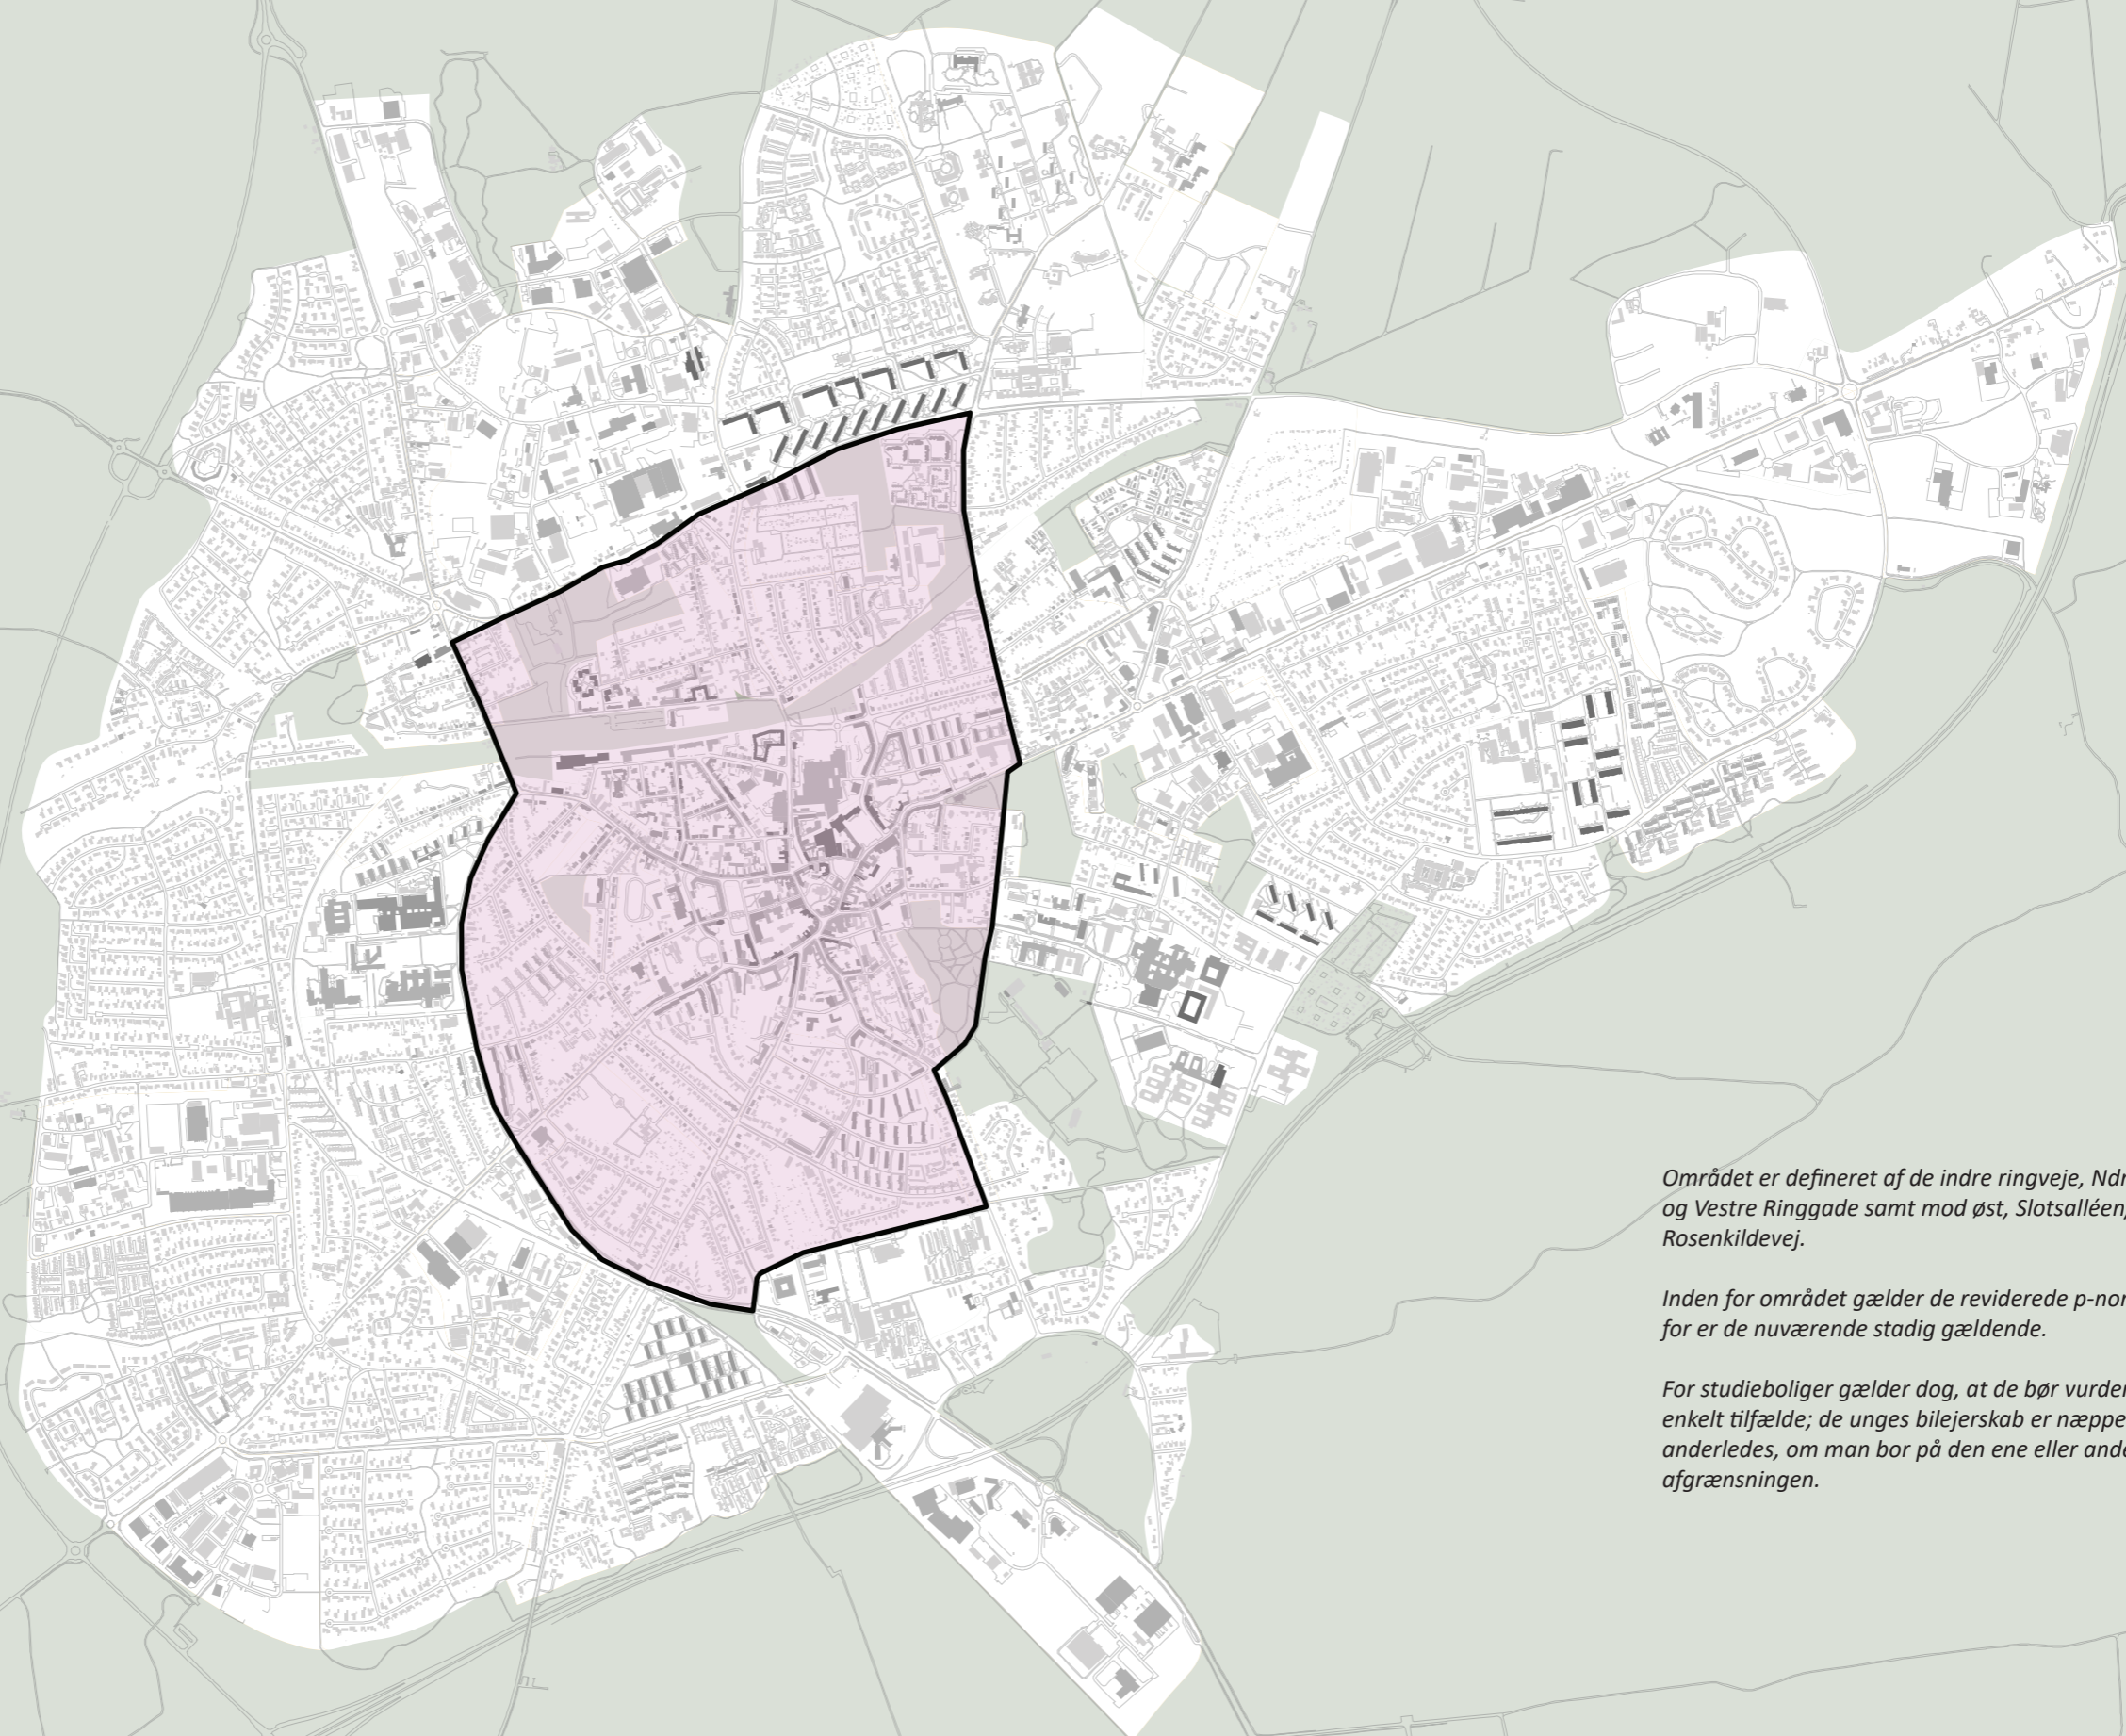


PARKERINGSNORMER I DET CENTRALE SLAGELSE

-  *Hidtidig p-norm gælder*
-  *Revideret p-norm gælder*



Området er defineret af de indre ringveje, Ndr. Ringgade og Vestre Ringgade samt mod øst, Slotsalléen/Parkvej/Rosenkildevej.

Inden for området gælder de reviderede p-normer, uden for er de nuværende stadig gældende.

For studieboliger gælder dog, at de bør vurderes i hvert enkelt tilfælde; de unges bilejerskab er næppe væsentligt anderledes, om man bor på den ene eller anden side af afgrænsningen.