


NB: Lav bygning er 1 etage.

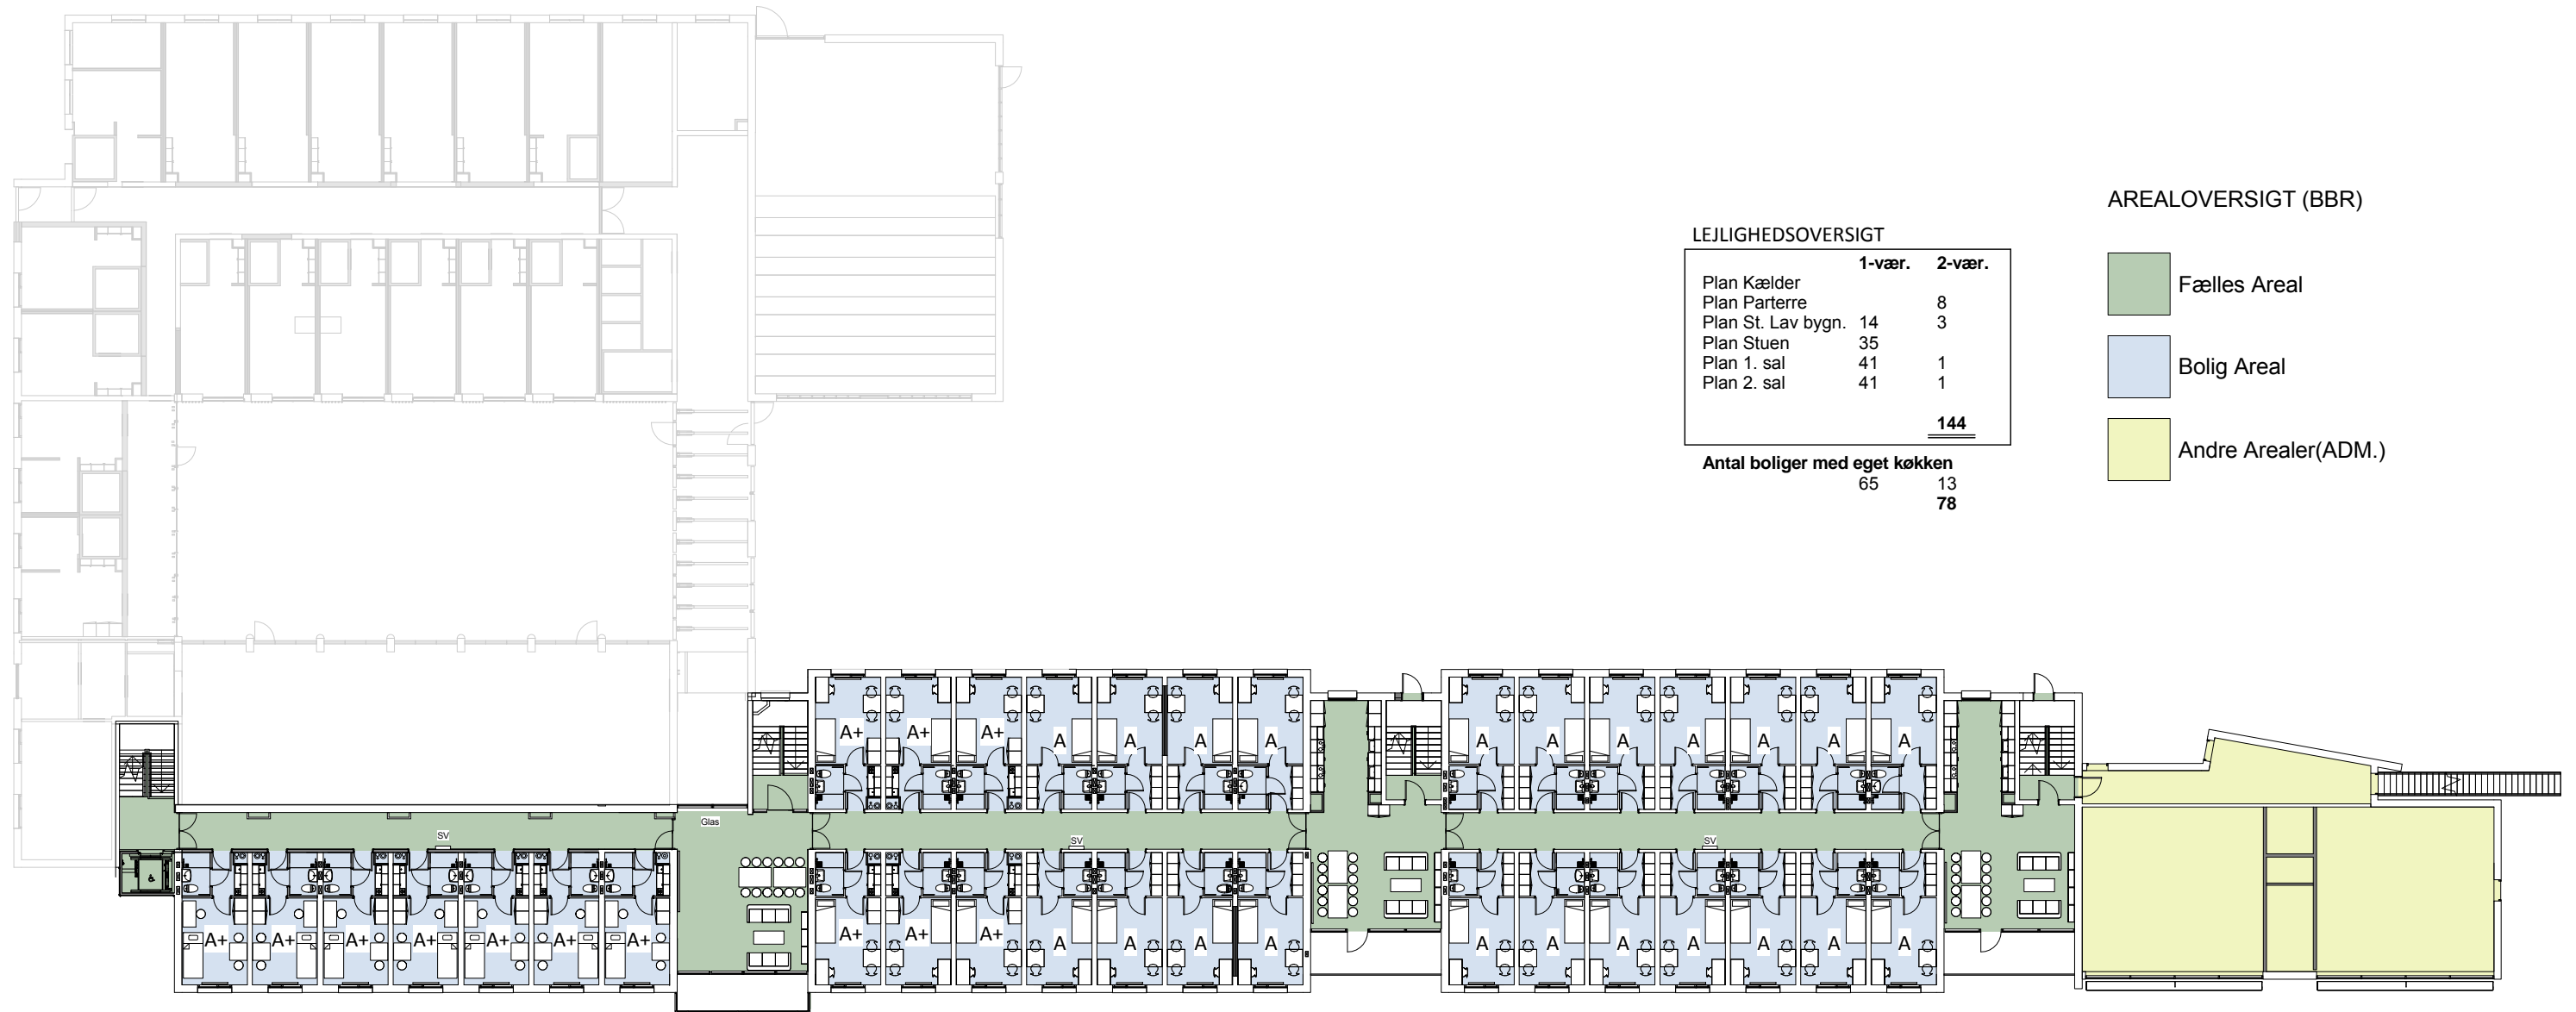

## LEJLIGHEDSOVERSIGT

	1-vær.	2-vær.
Plan Kælder		8
Plan Parterre		3
Plan St. Lav bygn.	14	3
Plan Stuen	35	
Plan 1. sal	41	1
Plan 2. sal	41	1
		<b>144</b>

<b>Antal boliger med eget køkken</b>	
	65
	13
	<b>78</b>

## AREALOVERSIGT (BBR)

	Fælles Areal
	Bolig Areal
	Andre Arealer(ADM.)

BLOK 1 - 7 stk. Type A+ lejl.  
med KØKKEN

BLOK 2 - 8 stk. Type A og 6 A+ lejl.

BLOK 3 - 14 stk. Type A lejl.

REV	REV.DATO	NOTER	INT.

## FOB Studiebolighus

KANT/arkitekter

DOMINIA

SAGSADRESSE: Ingemannsvej 35, 4200 Slagelse  
MATRIKEL: 368l, Slagelse MarkjorderBygherre: FOB - Fællesorganisationens Boligforening, Afd. 87  
Adresse: Slotsalléen 55, 4200 Slagelse

Sags nr.: 0912

Fase: Projektforslag

Tegning: Oversigtsplan - Stueetage  
Fremtidige forhold

Tegn. nr. Rev.


K01\_S1\_H0\_N00

Sign.: MVI Kontrol: AEN Godk.: ..

Dato: 25.02.2015 Målestok: 1:300

- KANT Arkitekter A/S
- DOMINIA A/S

Ryegade 19C, 2. Sal, 2200 København N  
Ved Vesterport 6, 1612 København VT+45 77 32 57 00  
T+45 33 43 45 00www.kant.dk  
www.dominia.dkNOTE: Alle mål kontrolleres og koordineres af entreprenør og leverandør  
Tegninger med nedtonede bygningsdele skal printes gråtonet  
Spejlsprojektion

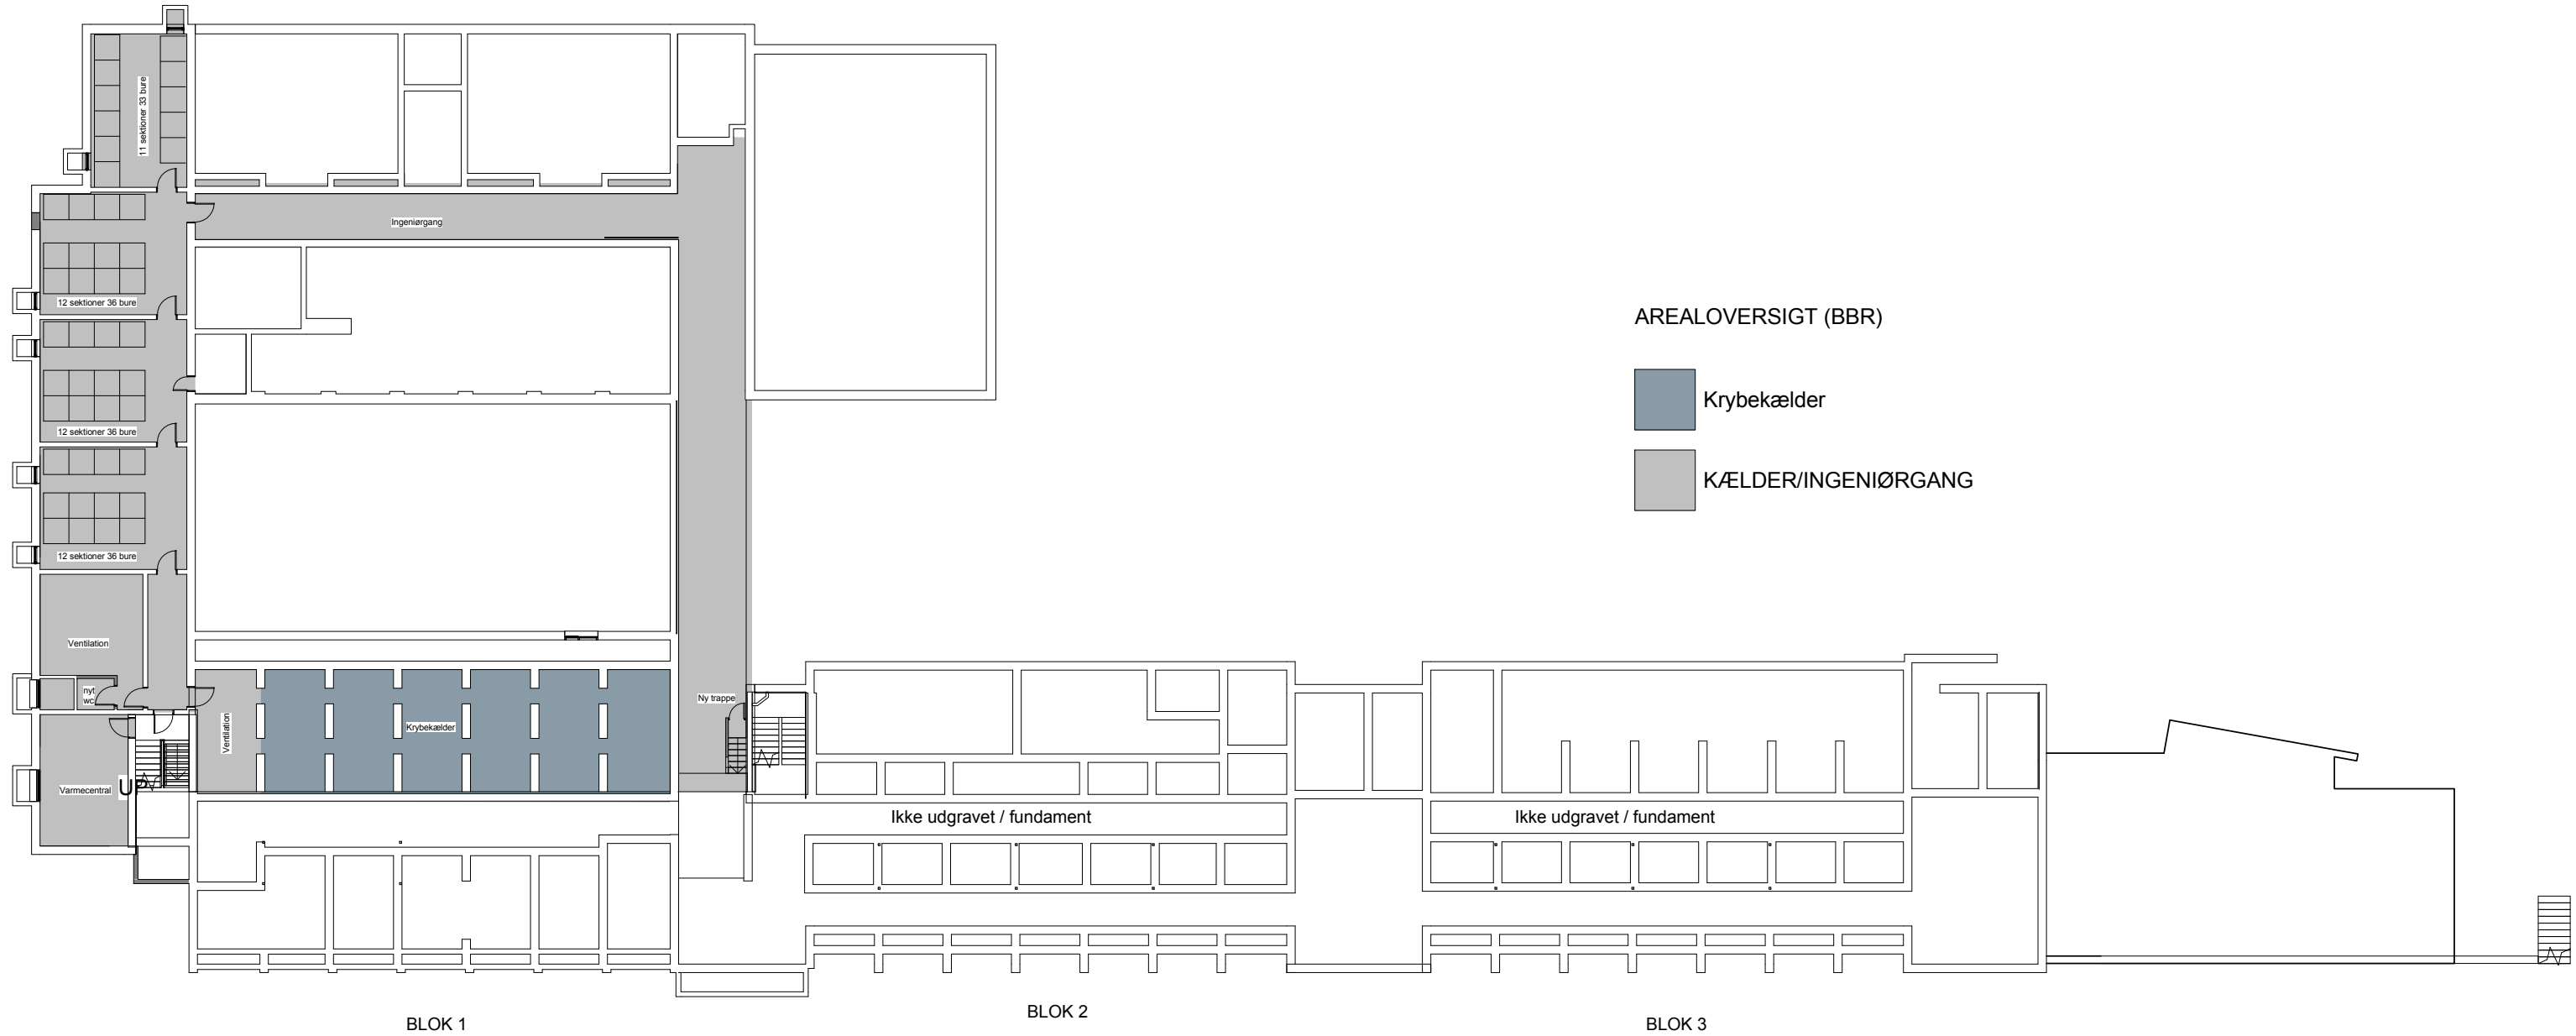

REV	REV.DATO	NOTER	INT.
-----	----------	-------	------

## FOB Studiebølgghus

**KANT** / arkitekter

**DOMINIA**

SAGSADRESSE: Ingemannsvej 35, 4200 Slagelse  
 MATRIKEL: 368l, Slagelse Markjorder

Bygherre: FOB - Fællesorganisationens Boligforening, Afd. 87  
 Adresse: Slotsalléen 55, 4200 Slagelse

Sags nr.: 0912

Fase: Projektforslag

Tegning: Oversigtsplan - Krybekælder / Kælder  
 Fremtidige forhold

Tegn. nr. Rev.

**K01\_S1\_H0\_NOK**

Sign.: MVI Kontrol: AEN Godk.: JMO

Dato: 25.02.2015 Målestok: 1:300

- KANT Arkitekter A/S Rymsgade 19C, 2. Sal, 2200 København N T+45 77 32 57 00 www.kant.dk
- DOMINIA A/S Ved Vesterport 6, 1612 København V T+45 33 43 45 00 www.dominia.dk



NOTE: Alle mål kontrolleres og koordineres af entreprenør og leverandør  
 Tegninger med nedtonede bygningsdele skal printes gråtonet  
 Spejlsprojektion

LAV BYGNING - 6 stk. Type L1 og L2  
1 lejl. Type L3  
2 stk. Type L4 og L5



**LEJLIGHEDSOVERSIGT**

	1-vær.	2-vær.
Plan Kælder		8
Plan Parterre		3
Plan St. Lav bygn.	14	3
Plan Stuen	35	
Plan 1. sal	41	1
Plan 2. sal	41	1
		<b>144</b>

**Antal boliger med eget køkken**  
65      13  
**78**

**AREALOVERSIGT (BBR)**

- Fælles Areal
- Bolig Areal
- Andre Arealer(ADM.)

BLOK 1 - 2 stk. Type B lejl.

BLOK 2 - 3 stk. Type C lejl.

BLOK 3 - 3 stk. Type C lejl.

REV	REV.DATO	NOTER	INT.

# FOB Studiebolighus



SAGSADRESSE: Ingemannsvej 35, 4200 Slagelse  
Matrikel: 368l, Slagelse Markjorder

Bygherre: FOB - Fællesorganisationens Boligforening, Afd. 87  
Adresse: Slotsalléen 55, 4200 Slagelse

Sags nr.: 0912

Fase: Projektforslag

Tegning: Oversigtsplan - Parterreetage  
Fremtidige forhold

Tegn. nr.      Rev.

**K01\_S1\_H0\_N0P**

Sign.: MVI      Kontrol: AEN      Godk.: ..

Dato: 25.02.2015      Målestok: 1:300

- KANT Arkitekter A/S      Ryesgade 19C, 2. Sal, 2200 København N      T+45 77 32 57 00      www.kant.dk
- DOMINIA A/S      Ved Vesterport 6, 1612 København V      T+45 33 43 45 00      www.dominia.dk



NOTE: Alle mål kontrolleres og koordineres af entreprenør og leverandør  
Tegninger med nedtonede bygningsdele skal printes gråtonet  
Spejlsprojektion



BLOK 1 - 13 stk. Type A+ lejl.  
og 1 Type D

BLOK 2 - 8 stk. Type A og 6 A+ lejl.




BLOK 3 - 14 stk. Type A lejl.

## LEJLIGHEDSOVERSIGT

	1-vær.	2-vær.
Plan Kælder		8
Plan Parterre		3
Plan St. Lav bygn.	14	3
Plan Stuen	35	
Plan 1. sal	41	1
Plan 2. sal	41	1
		<b>144</b>

<b>Antal boliger med eget køkken</b>	
	65
	13
	<b>78</b>

## AREALOVERSIGT (BBR)

 	Fælles Areal
	Bolig Areal
	Andre Arealer(ADM.)

REV	REV.DATO	NOTER	INT.
-----	----------	-------	------

## FOB Studiebølg

**KANT** /arkitekter

**DOMINIA**

SAGSADRESSE: Ingemannsvej 35, 4200 Slagelse  
MATRIKEL: 368l, Slagelse Markjorder

Bygherre: FOB - Fællesorganisationens Boligforening, Afd. 87  
Adresse: Slotsalléen 55, 4200 Slagelse

Sags nr.: 0912

Fase: Projektforslag

Tegning: Oversigtsplan - 1. Sal  
Fremtidige forhold

Tegn. nr. Rev.

**K01\_S1\_H0\_N01**

Sign.: MVI Kontrol: AEN Godk.: ..

Dato: 25.02.2015 Målestok: 1:300

- KANT Arkitekter A/S
- DOMINIA A/S

Rymsgade 19C, 2. Sal, 2200 København N  
Ved Vesterport 6, 1612 København V

T+45 77 32 57 00  
T+45 33 43 45 00

www.kant.dk  
www.dominia.dk



NOTE: Alle mål kontrolleres og koordineres af entreprenør og leverandør  
Tegninger med nedtonede bygningsdele skal printes gråtonet  
Spejlsprojektion



BLOK 1 - 13 stk. Type A+ lejl.  
og 1 Type D

BLOK 2 - 8 stk. Type A og 6 A+ lejl.

BLOK 3 - 14 stk. Type A lejl.

## LEJLIGHEDSOVERSIGT

	1-vær.	2-vær.
Plan Kælder		8
Plan Parterre		3
Plan St. Lav bygn.	14	3
Plan Stuen	35	
Plan 1. sal	41	1
Plan 2. sal	41	1
		<b>144</b>

## Antal boliger med eget køkken

65	13
	<b>78</b>

## AREALOVERSIGT (BBR)

<span style="display:inline-block; width:15px; height:15px; background-color:#c8e6c9; border:1px solid #000;"></span> Fælles Areal
<span style="display:inline-block; width:15px; height:15px; background-color:#bbdefb; border:1px solid #000;"></span> Bolig Areal

REV	REV.DATO	NOTER	INT.
-----	----------	-------	------

## FOB Studiebølg

**KANT** /arkitekter

**DOMINIA**

SAGSADRESSE: Ingemannsvej 35, 4200 Slagelse  
MATRIKEL: 368l, Slagelse Markjorder

Bygherre: FOB - Fællesorganisationens Boligforening, Afd. 87  
Adresse: Slotsalléen 55, 4200 Slagelse

Sags nr.: 0912

Fase: Projektforslag

Tegning: Oversigtsplan - 2. Sal  
Fremtidige forhold

Tegn. nr. Rev.

**K01\_S1\_H0\_N02**

Sign.: MVI Kontrol: AEN Godk.: ..

Dato: 25.02.2015 Målestok: 1:300

- KANT Arkitekter A/S
- DOMINIA A/S

Ryesgade 19C, 2. Sal, 2200 København N  
Ved Vesterport 6, 1612 København V

T+45 77 32 57 00  
T+45 33 43 45 00

www.kant.dk  
www.dominia.dk



NOTE: Alle mål kontrolleres og koordineres af entreprenør og leverandør  
Tegninger med nedtonede bygningsdele skal printes gråtonet  
Spejlsprojektion