


 
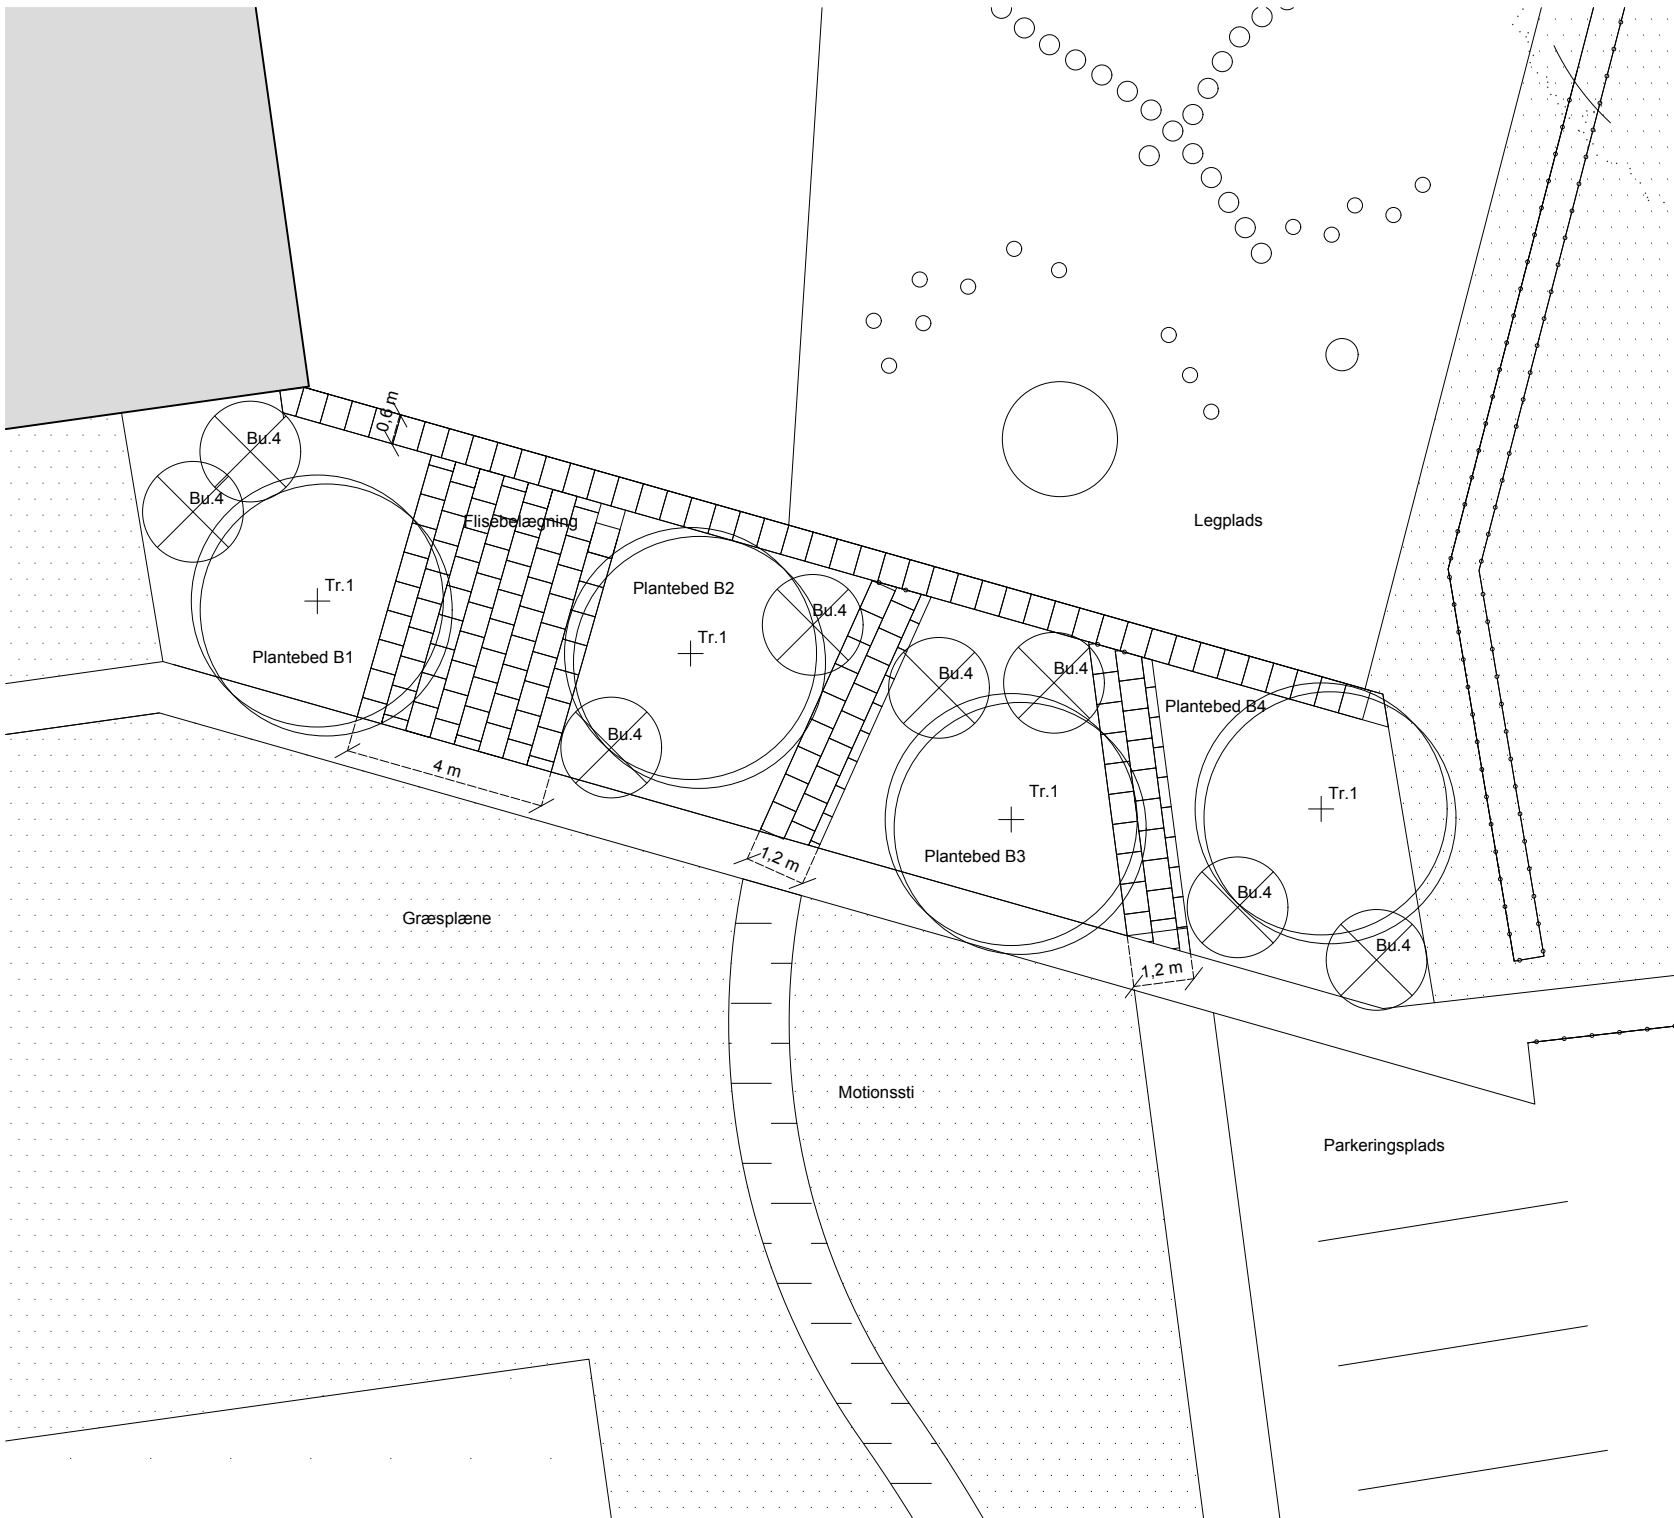


Signaturforklaring

-  Græsplæne
-  Motionssti, stenmel
-  Flisebelægning
- Tr.1 Lind
- Bu.4 Sommerfuglebusk
-  Eksisterende hæk/hegn



FLAKKEBJERG SKOLE
Flakkebjerg Hovedgade 34, 4200 Slagelse

Indgang, kortudsnit 2 1:150, A4 format

Anne Simone Lindboe
for Nature Works 13.04.2021