

**NOTE:**


Koter er i m angivet i kotesystem DVR90.  
 Ubenævnte mål er i m.

**HENVISNINGER:**


Oversigt område 2A      Se tegn. nr. C3\_204

**SIGNATURER:**

- Eksisterende terræn
- Vand
- Jorddige (lerjord)

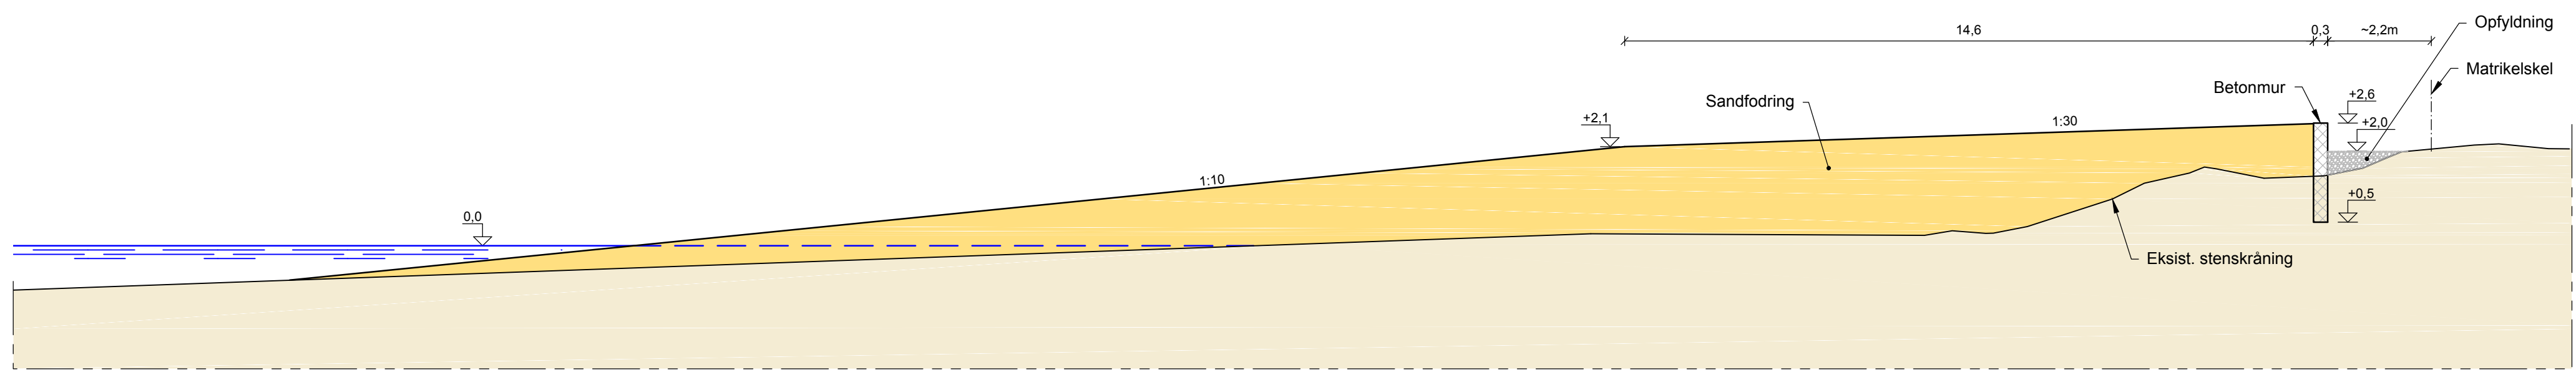

TVÆRSNIT 7A, 1:100

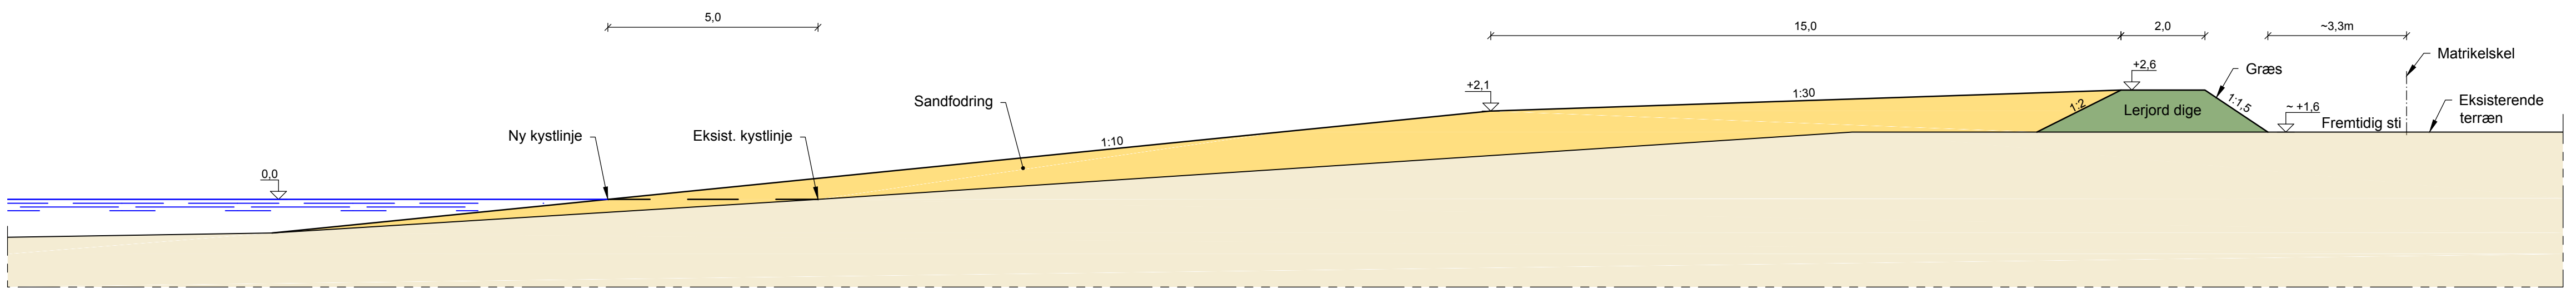

TVÆRSNIT 8A, 1:100

B	Opfyldning ved betonmur tværsnit 7A	2016.11.17	HEL	KBO	KBO
A	Udeladelse af ny stenskråning	2016.09.07	LRI	JAD	KBO
Udgave	Betegnelsen/Revision	Dato	Udført	Kontrol	Godkendt
Sag:	Korsør Højvandssikring	Sag nr.:	210916		
		Dato:	2016.05.03		
Emne:	Skitseprojekt Område 2 - Alternativ 3A Tværsnit 7A - 8A	Tegn nr.:			Rev.:
					<b>C3_212 B</b>
Cad File:	C3_212.dwg	Udf.:	TPR	Kont.:	JAD
		Godk.:	KBO	Mål:	1:50
					297x1890



Sortemosevej 19      Telefon 4810 4200  
 3450 Allerød      Telefax 4810 4300  
 E-mail niras@niras.dk