NYTORV, SLAGELSE
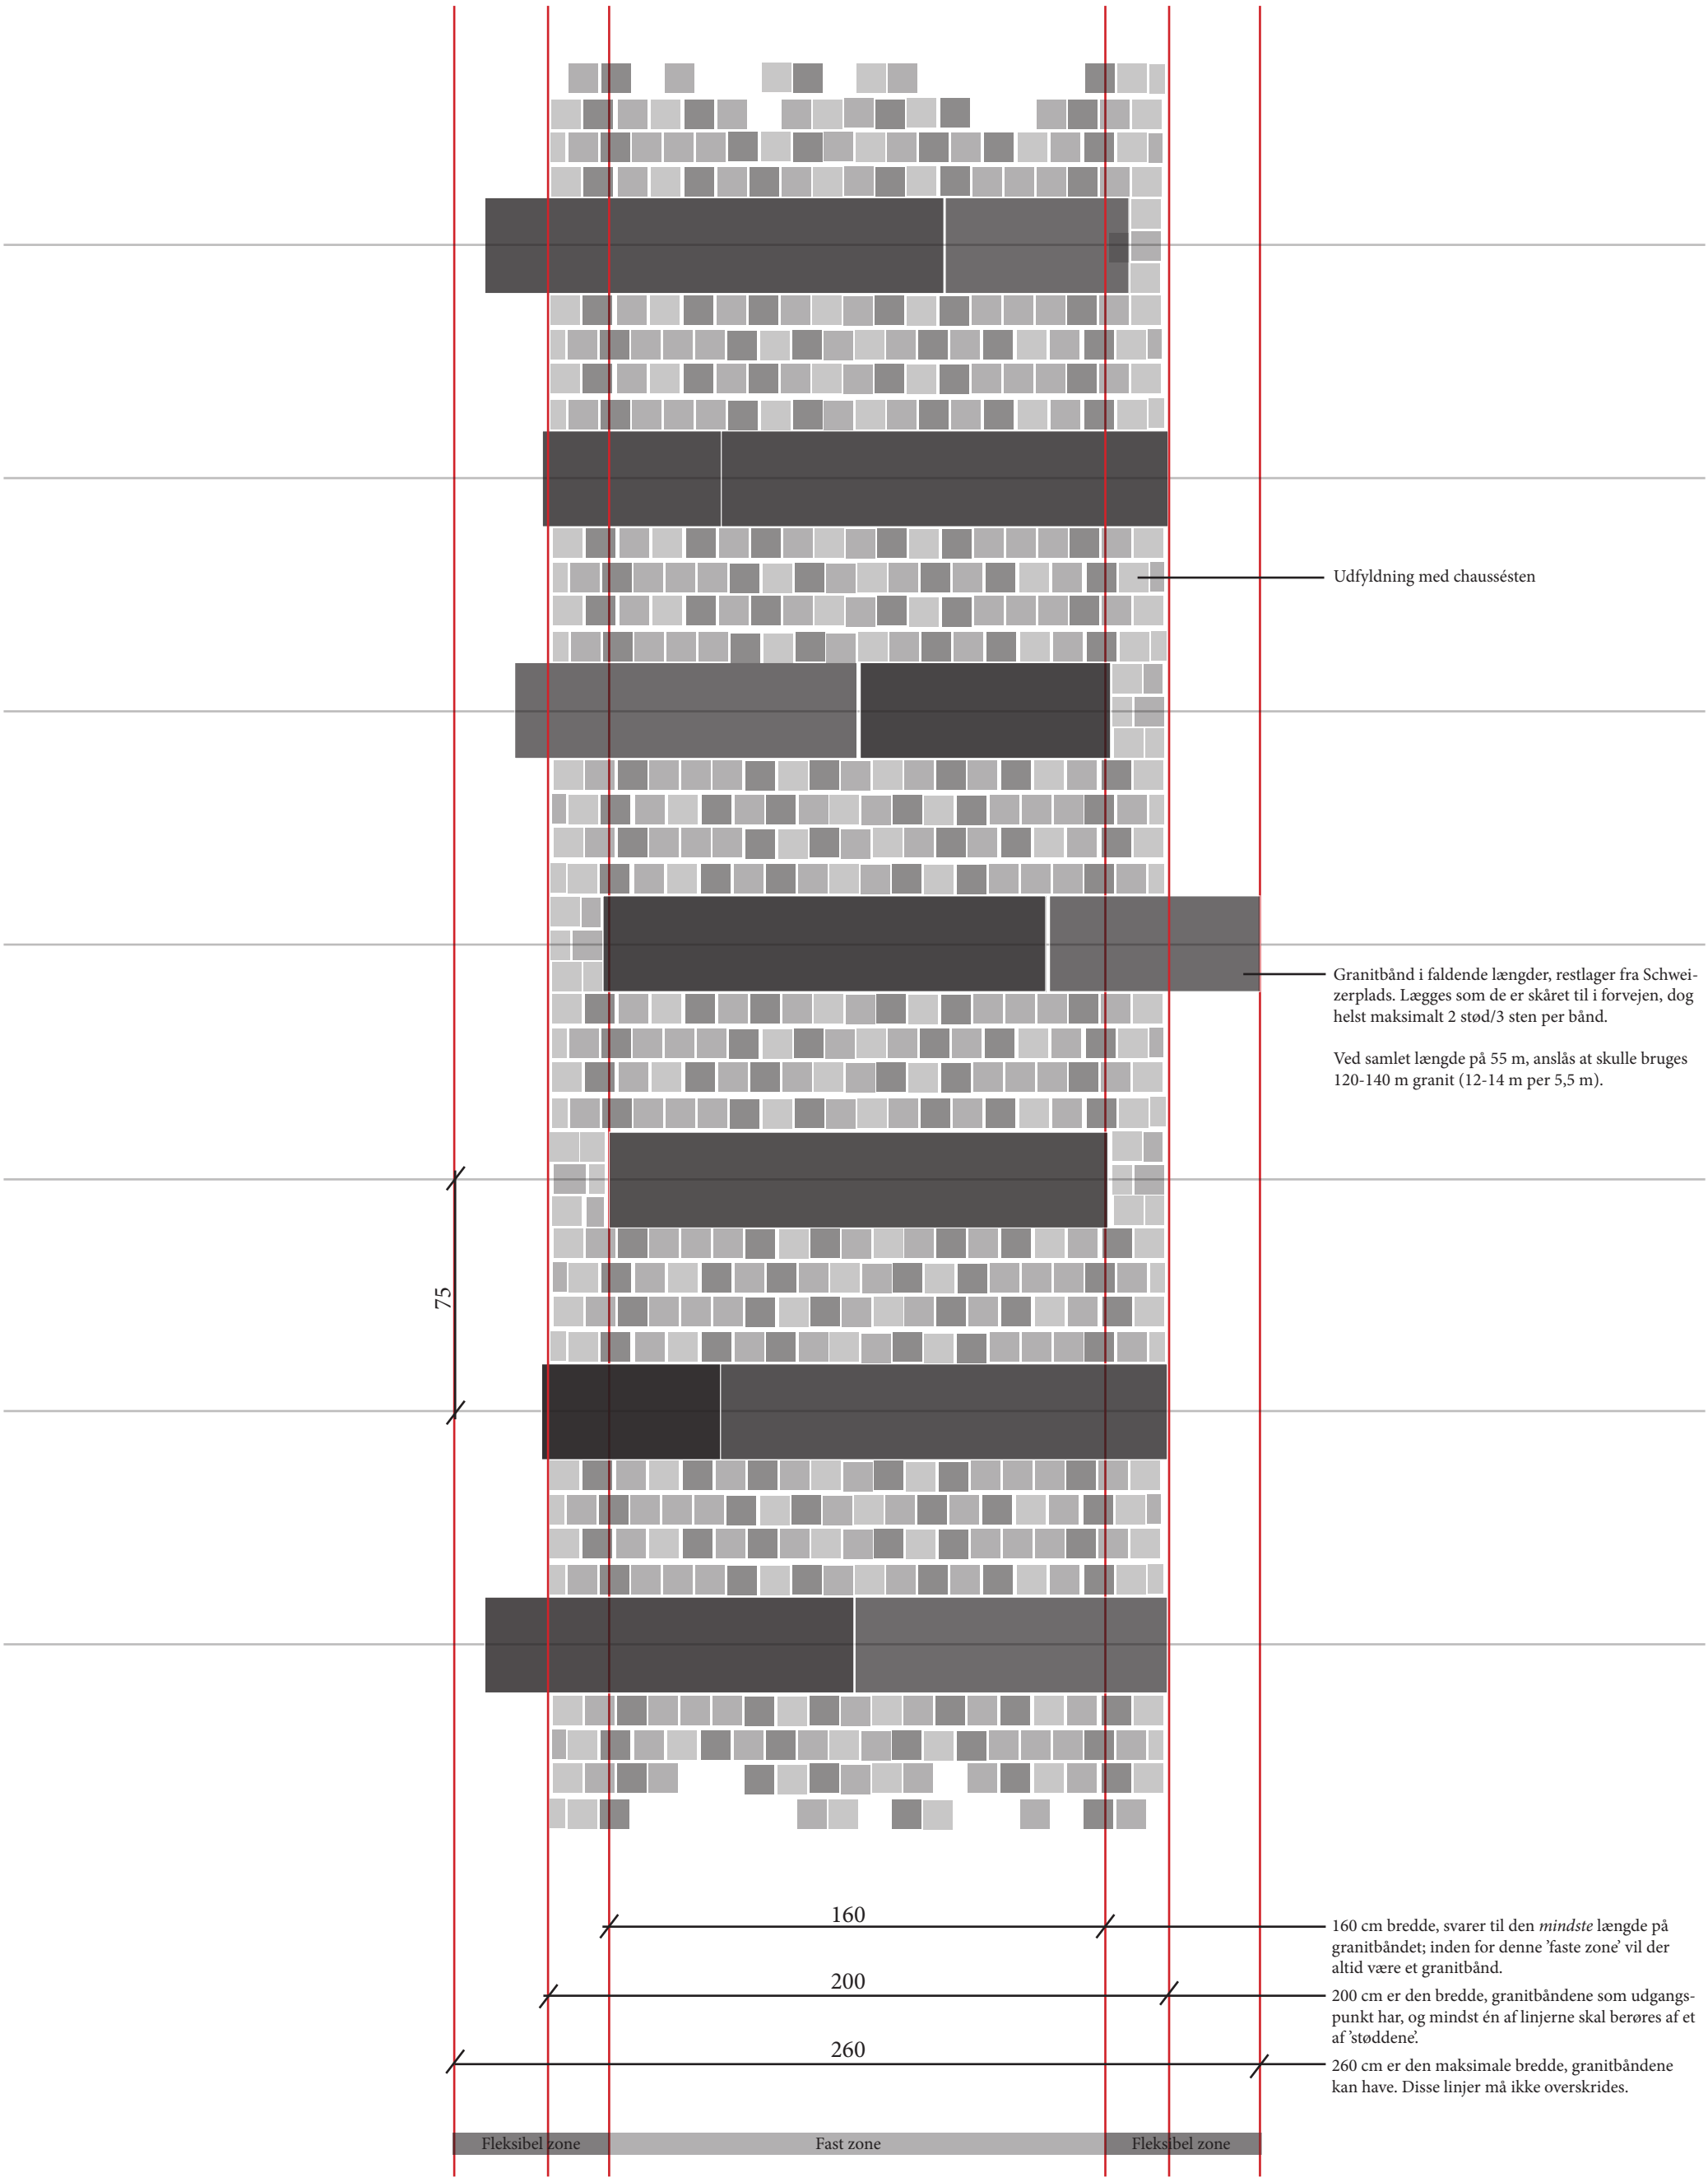
Udkast til belægningsplan
1:20