

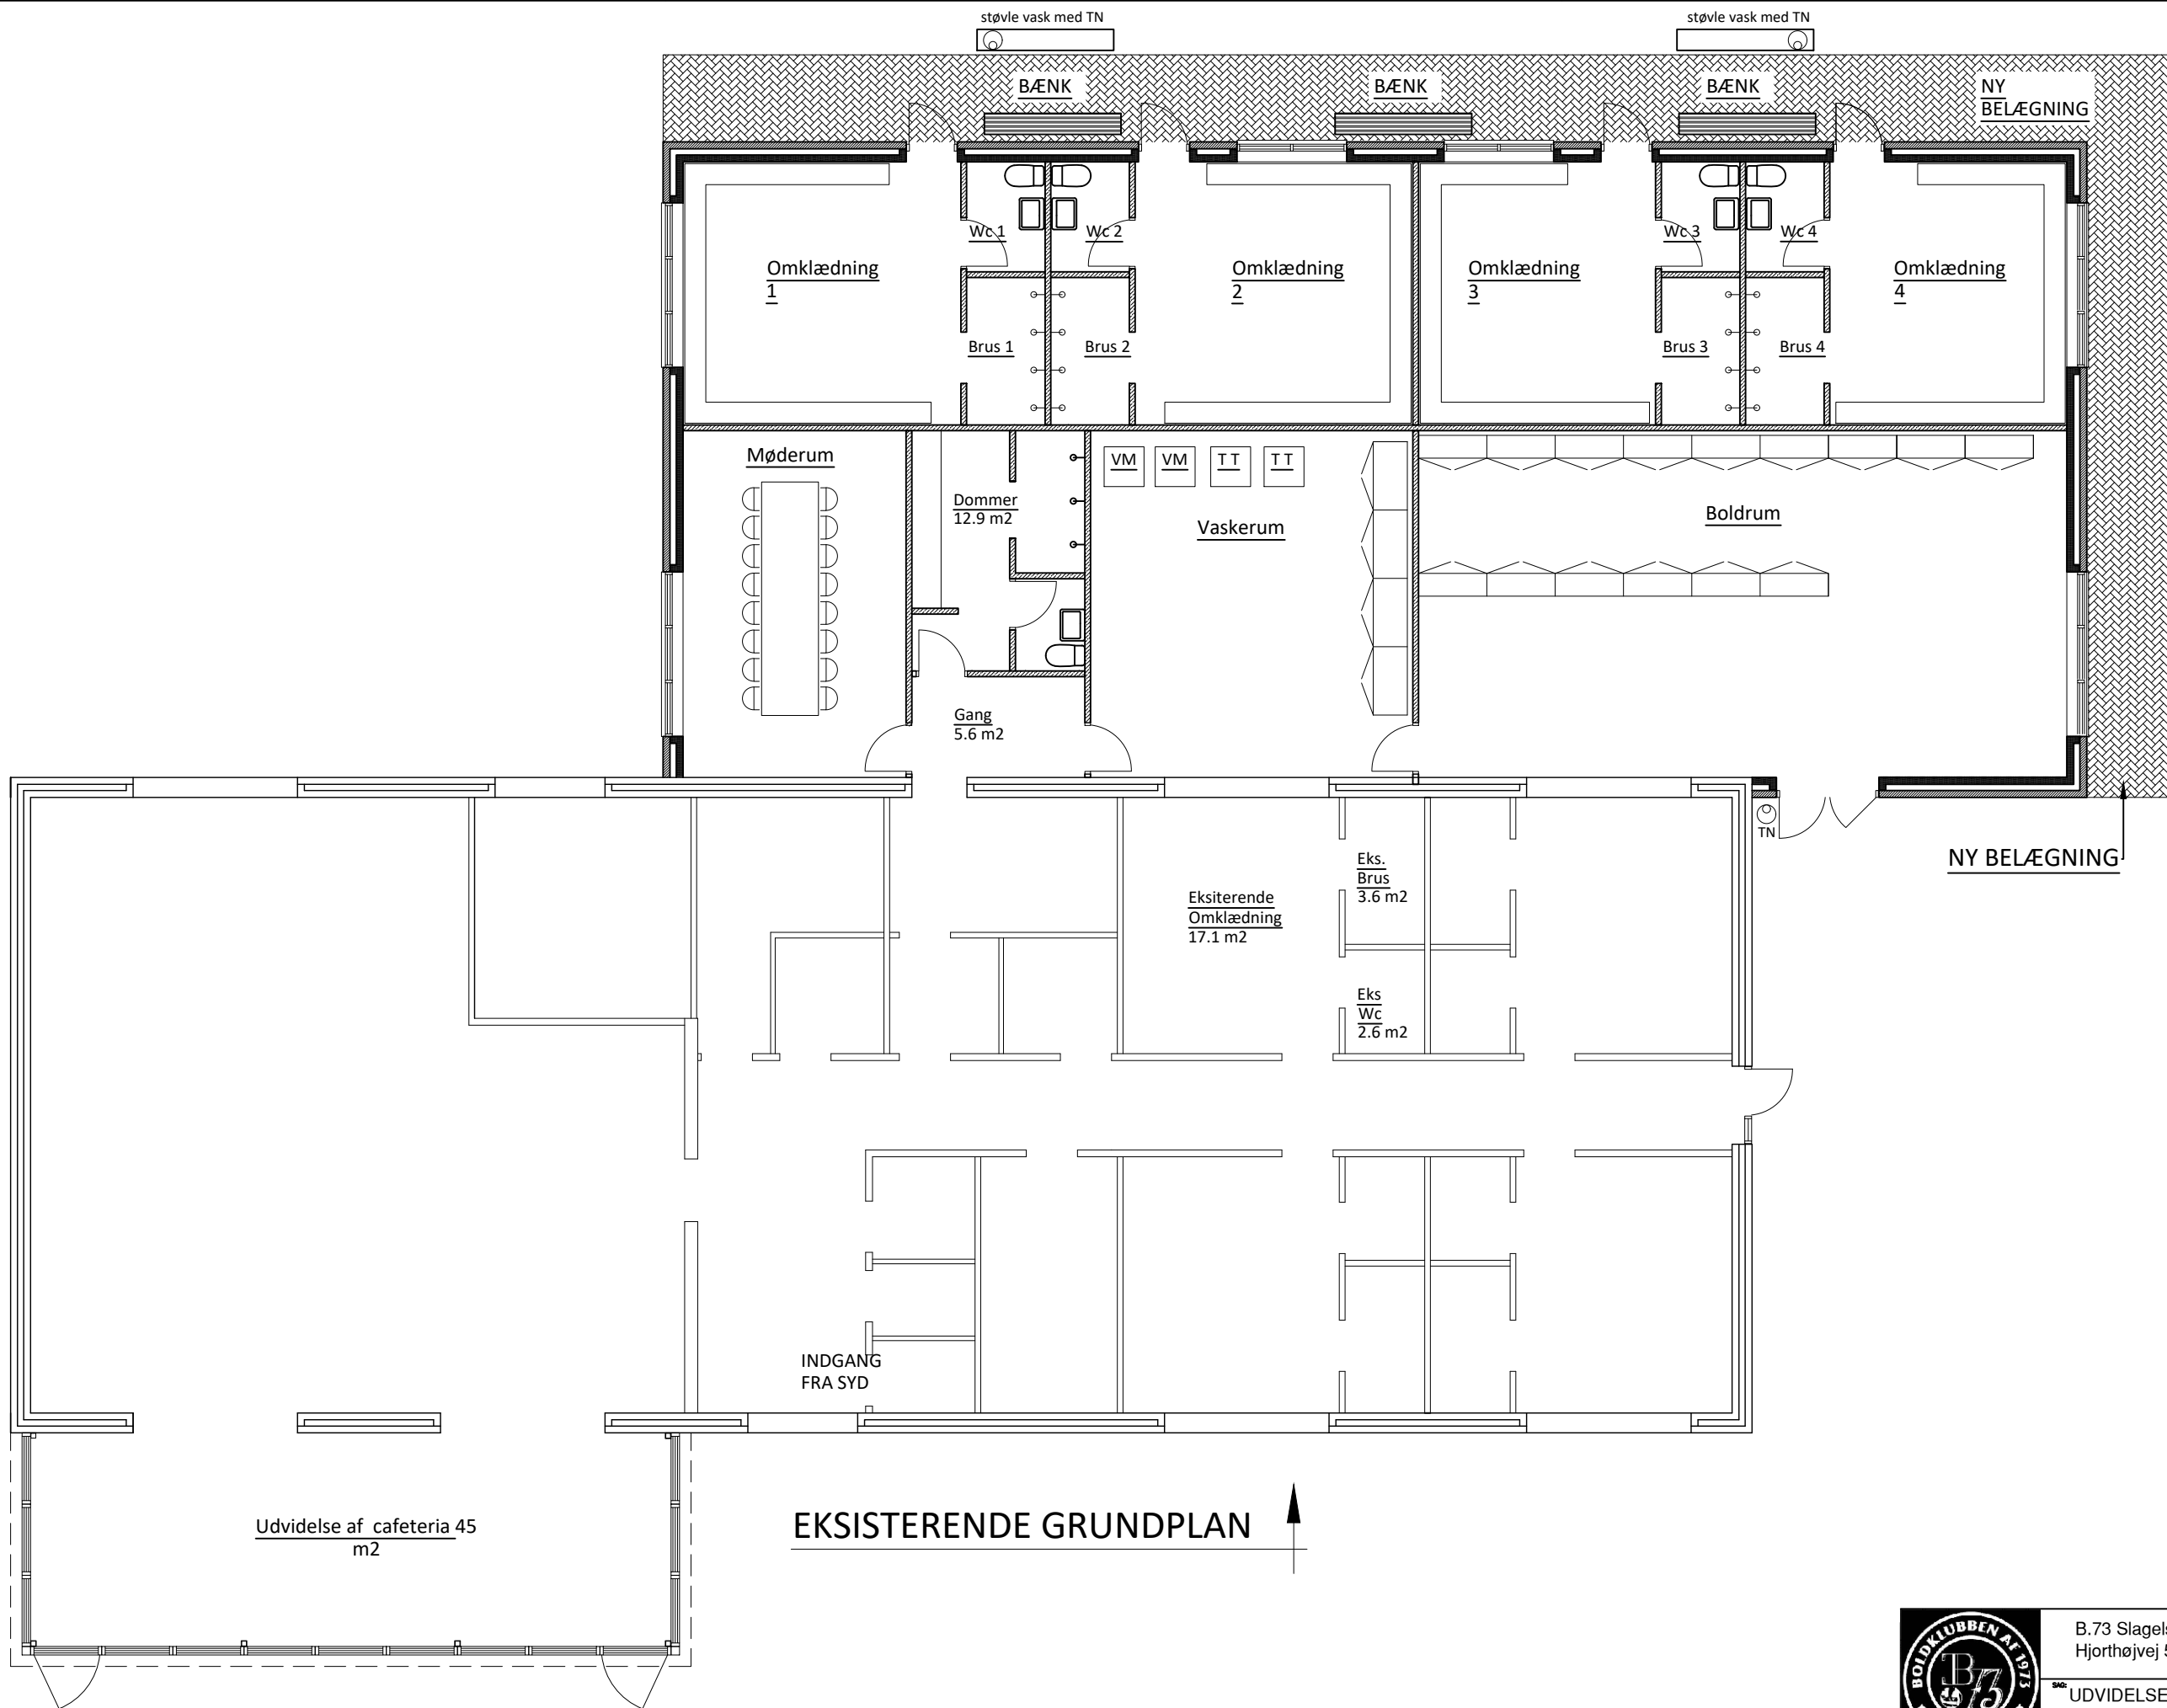


B.73 Slagelse Hjørthøjvej 57, 4200 Slagelse		MÅL: 1:75
UDVIDELSE AF B.73 KLUBHUS		DATO: 20-12-2018
NY GRUNDPLAN		REV.:
		TEGNING NR.: 1

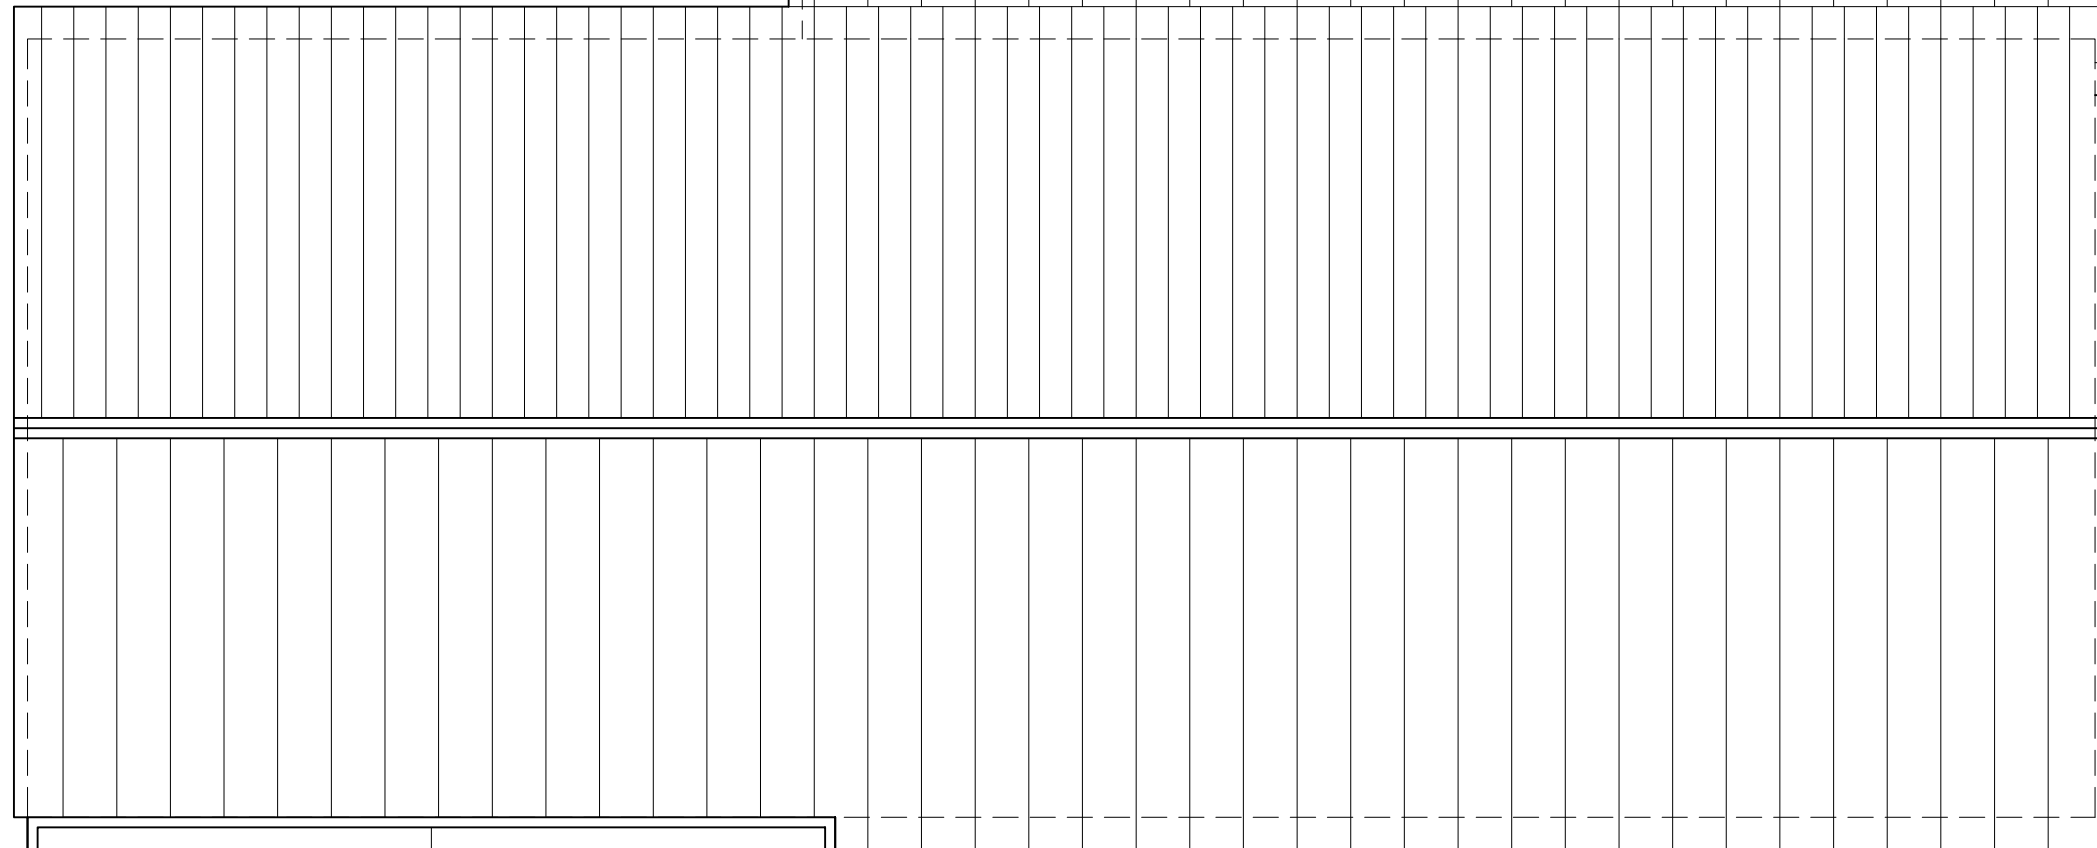


B.73 Slagelse Hjorthøjvej 57, 4200 Slagelse		MÅL: 1:75
UDVIDELSE AF B.73 KLUBHUS		DATO: 20-12-2018
NY INDRETNINGS GRUNDPLAN		REV.:
		TEGNING NR.: 2

TAGPLAN FOR NY
BYGNING

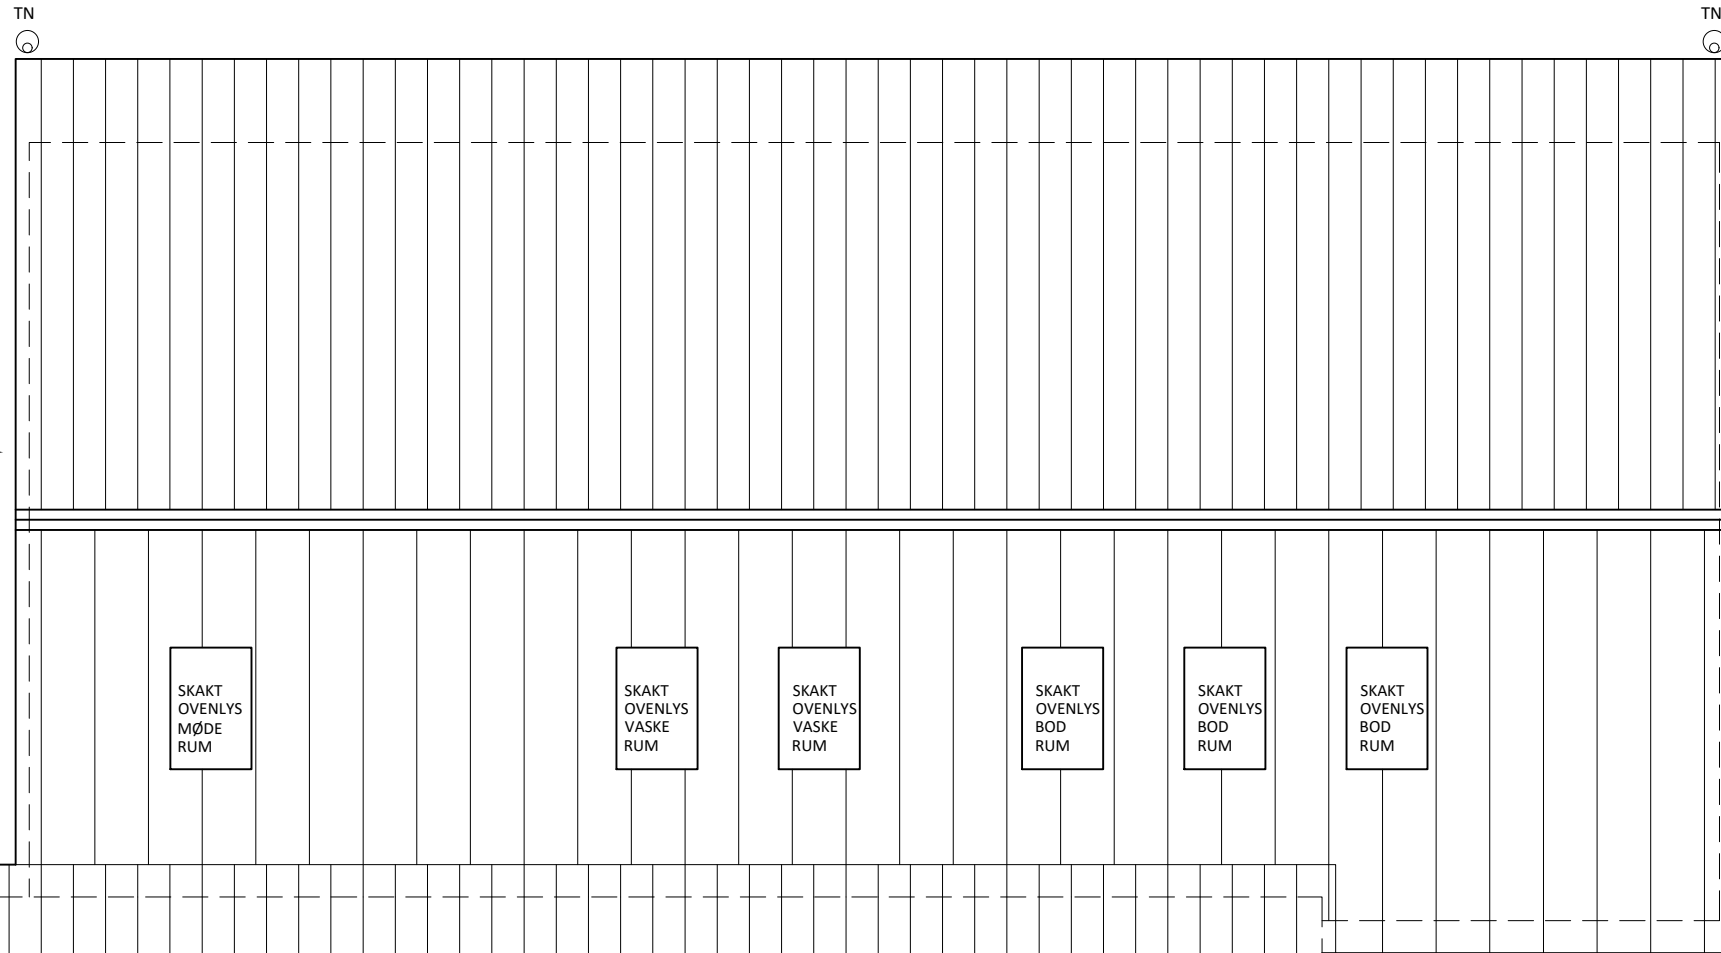





EKSISTERENDE TAGPLAN

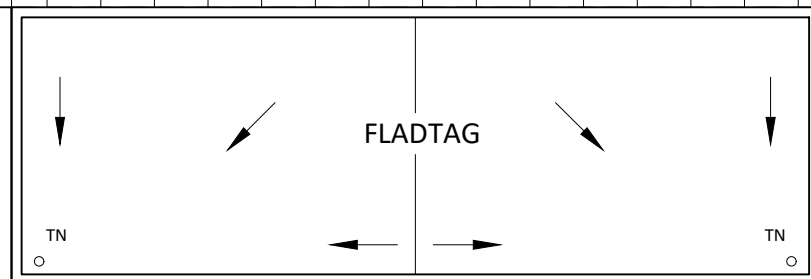

TAGPLAN NY UDVIDELSE



B.73 Slagelse Hjorthøjvej 57, 4200 Slagelse		MÅL: 1:75
UDVIDELSE AF B.73 KLUBHUS		DATE: 20-12-2018
TAGPLAN		REV.:
		TEGNING NR.: 3

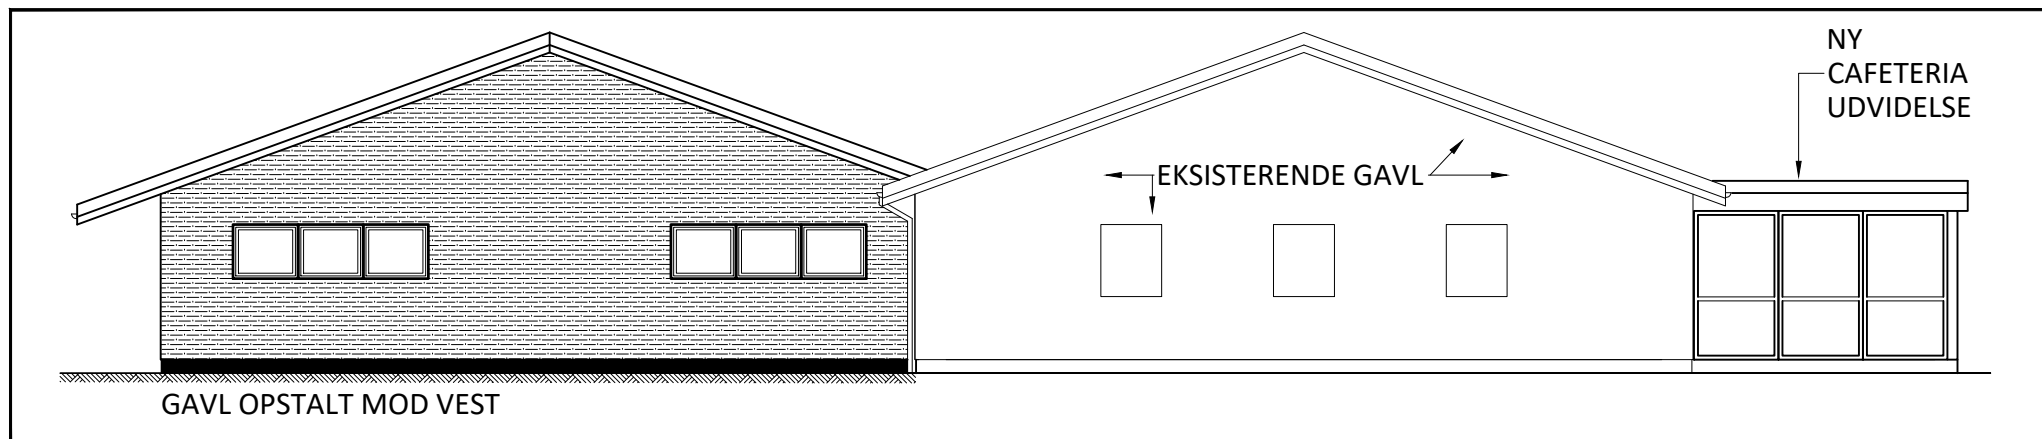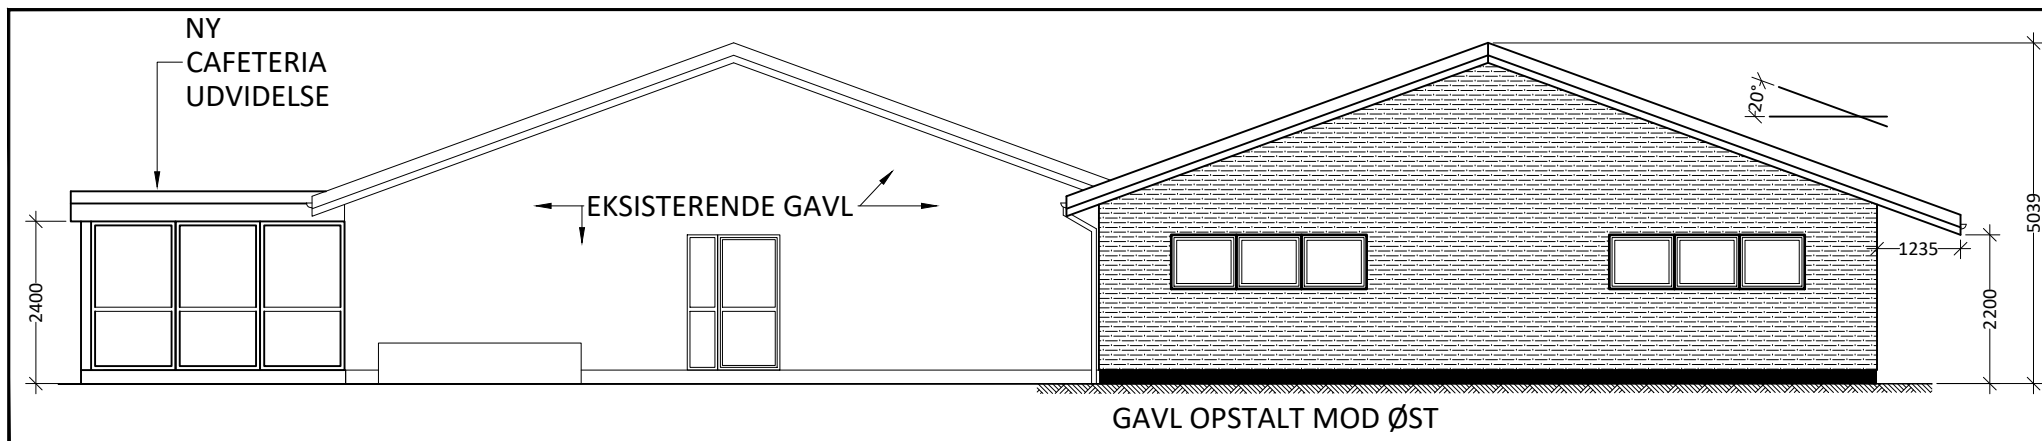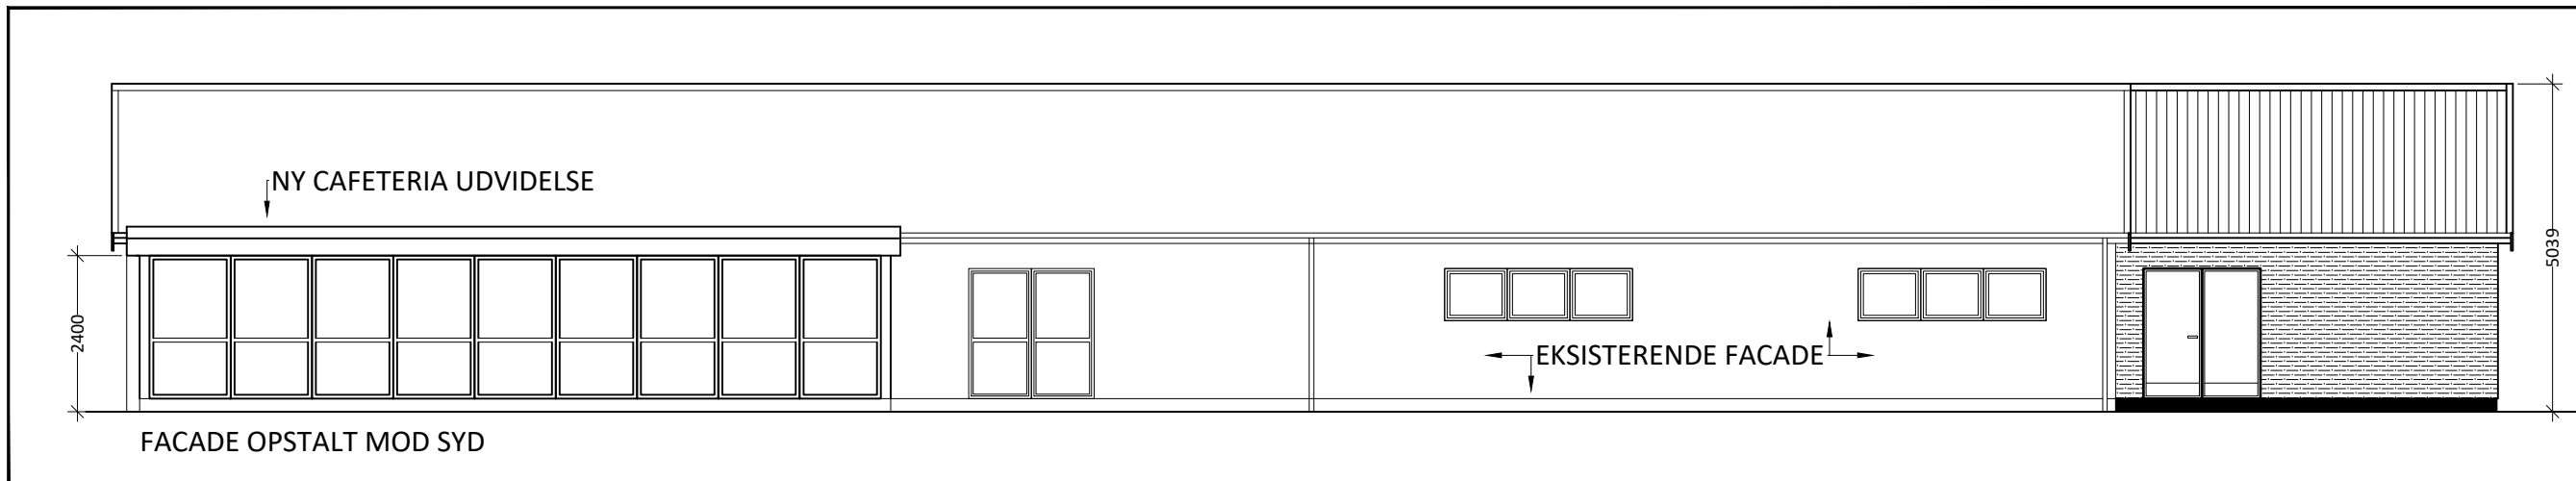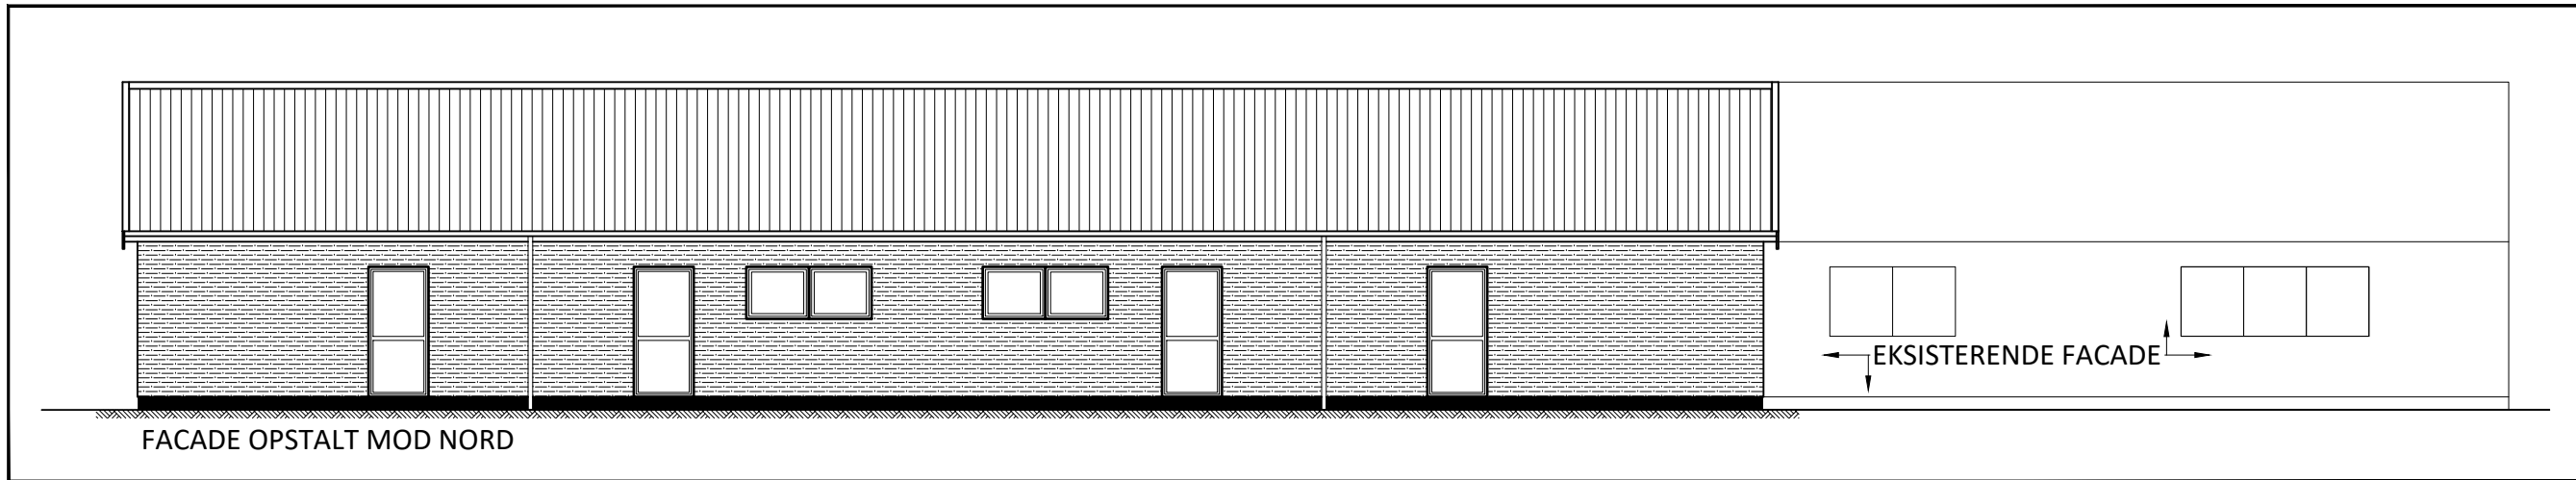

B.73 Slagelse		MÅL:	1:75
Hjorthøjvej 57, 4200 Slagelse		DATE:	20-12-2018
UDVIDELSE AF B.73 KLUBHUS		REV.:	
FACADE OPSTALT		TEGNING NR.:	4