


Boligvejnavne:

- A - Ahornvænget
- B - Askevænget
- C - Aspevænget
- D - Bøgevænget
- E - Egevænget
- F - Ellevænget
- G - Hasselvænget
- H - Lindevænget
- I - Pilevænget
- K, M, J - Lysningen
- L - Poppelvænget
- N - Platanvænget
- "X" - Rønnevænget

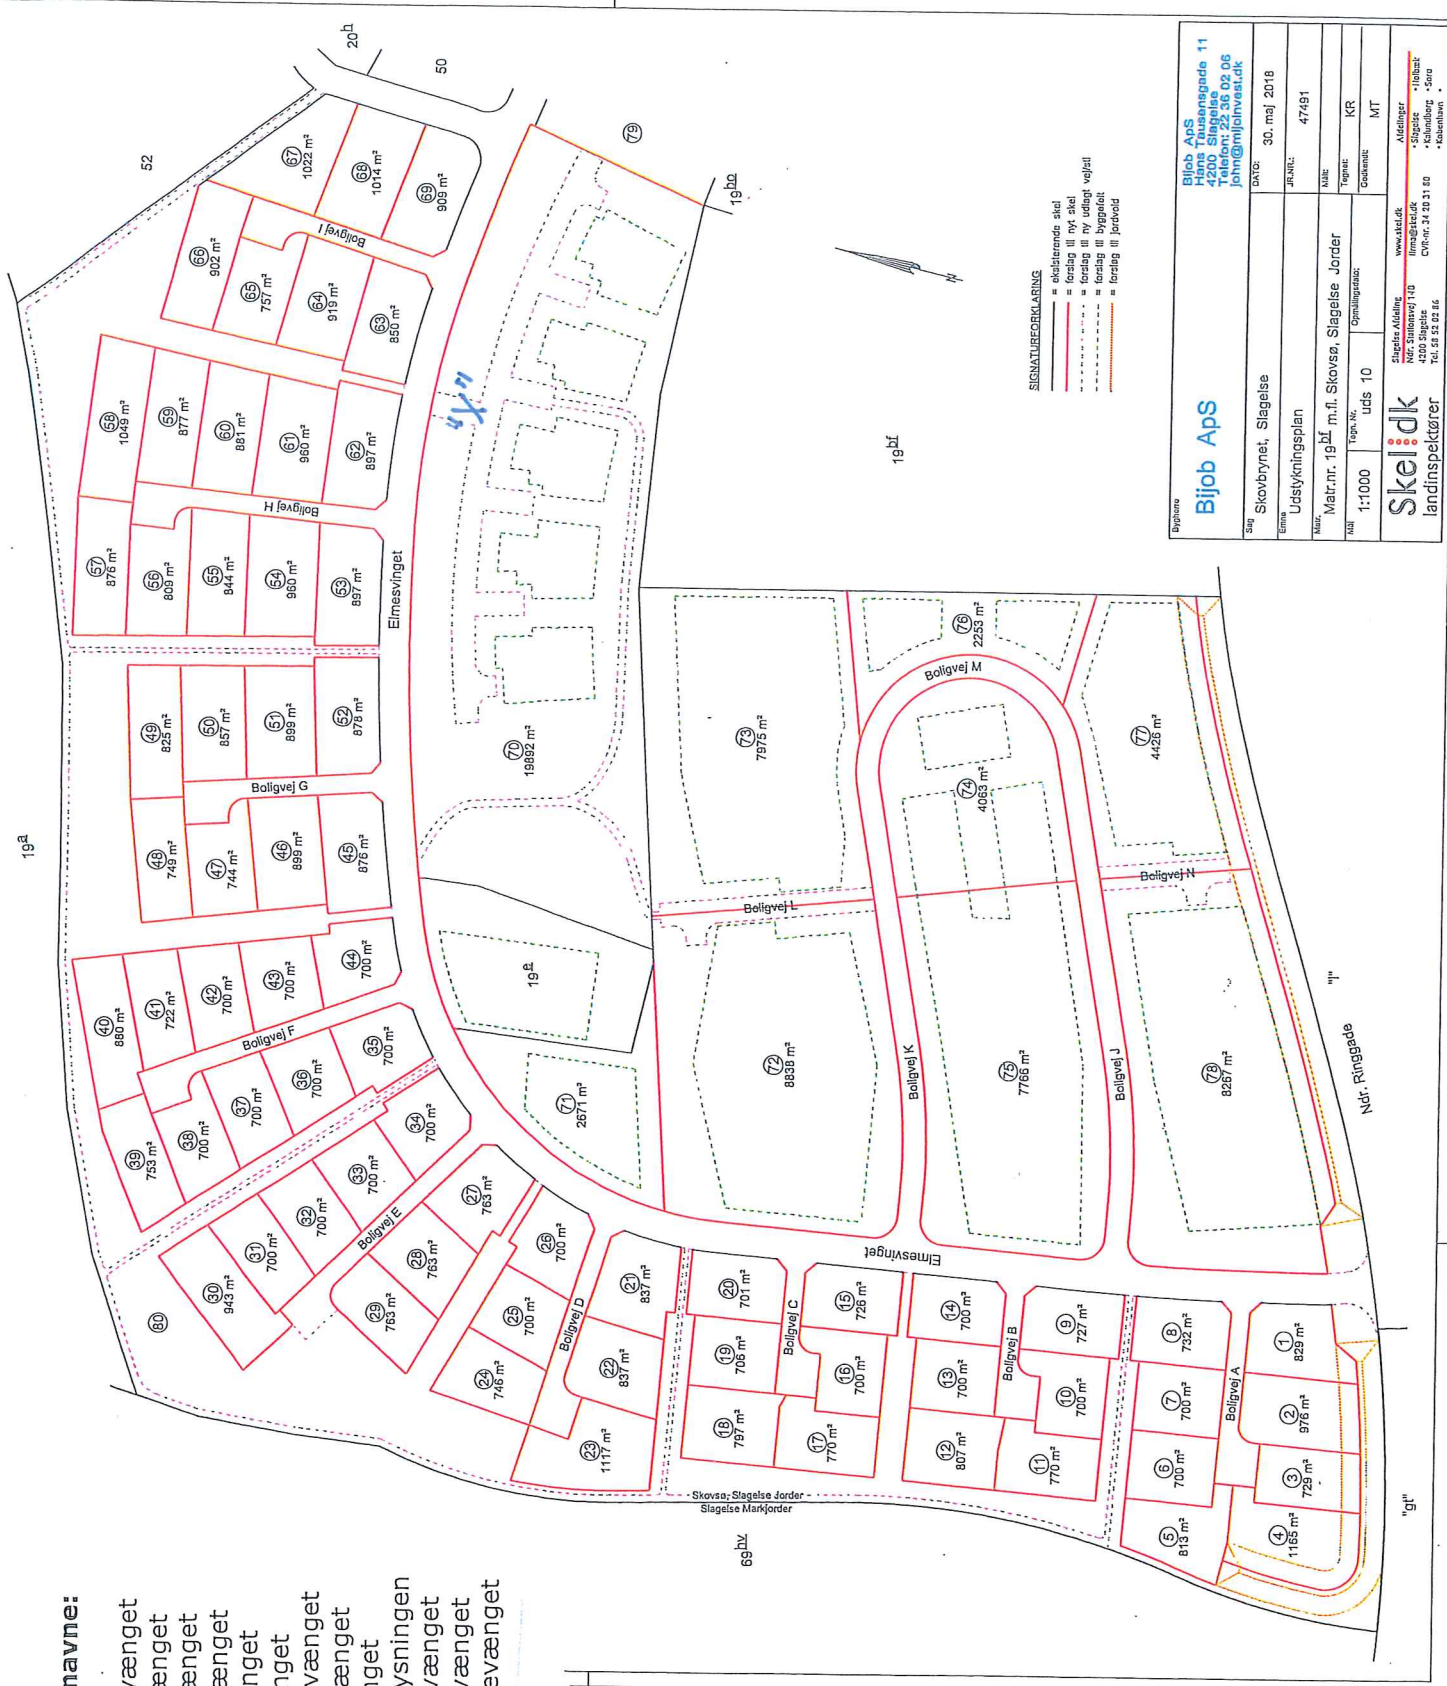

Bijob Aps Skovbrynet, Slagelse Udsykningsplan Matr.nr. 19bl m.fl. Skovse, Slagelse Jorder Mål 1:1000 Tegnr. No. uds 10 Dato: 30. maj 2018 J.R.Nr. 47491 MAB: KR Tegnr.: KR Godkendt: MT		Bilob Aps Skovbrynet 11 4200 Slagelse Telefon: 22 36 02 06 j@bijobvest.dk
Skulptur Afdeling www.skul.dk Ndr. Skovvej 14B 4200 Slagelse C.V.Nr. 2 20 31 80 Tlf. 22 36 02 66		Afdelinger • Slagelse • Hillerød • København • Sønderborg • Århus