


Oplysning om anlæggets nærmere placering og omfang kan indhentes hos ledningsejer SK Forsyning A/S

Ledningen er skitse-mæssigt indtegnet efter ejers/bygherres anvisning.

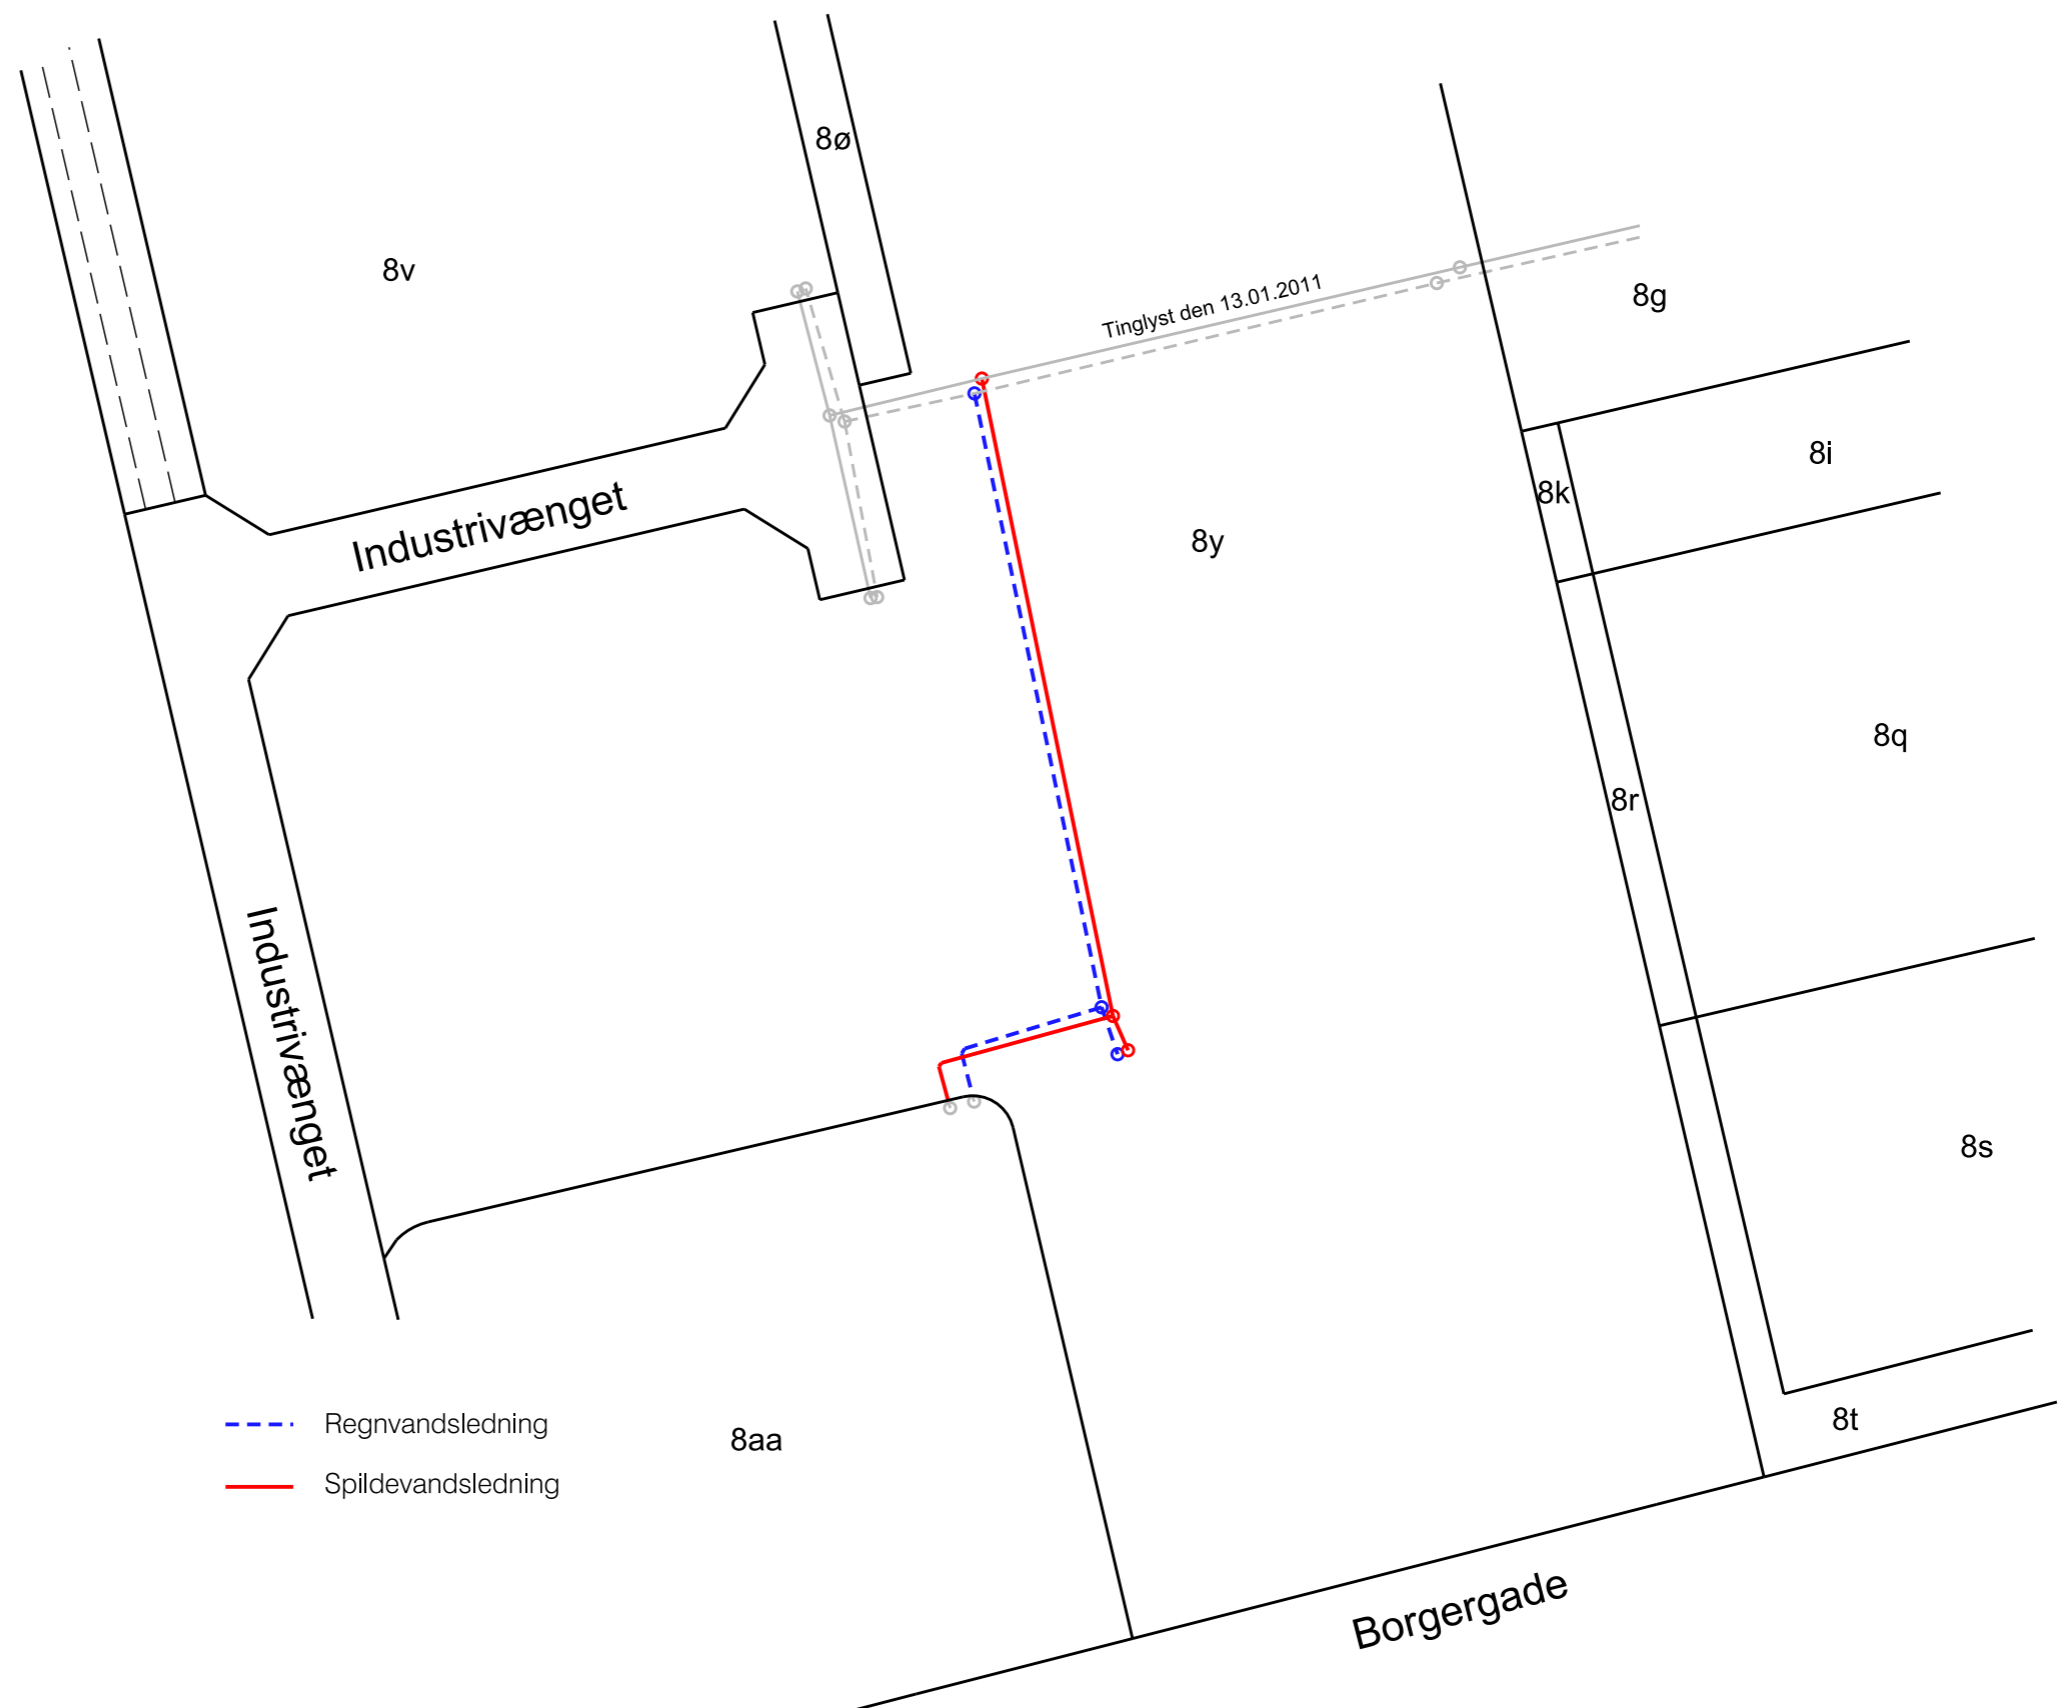

Tinglysningsrids vedr.

Matr. nr.: 8y
Ejerlav: Tjæreby By, Tårnborgh
Kommune: Slagelse

Udfærdiget i juni 2021 i anledning af tinglysning af servitut om kloakanlæg

--- Regnvandsledning
— Spildevandsledning

Målforshold: 1:1000
J.nr.: 56412 /js

Skel.dk
landinspektører

www.skel.dk
firma@skel.dk
CVR-nr. 34 20 31 80

Afdelinger
• Slagelse • Holbæk
• Kalundborg • Sorø
• København

Lysehoj
Gitte Lysehoj
Landinspektør