



Figur 1 Bruttoareal (BDA) pr. skole.

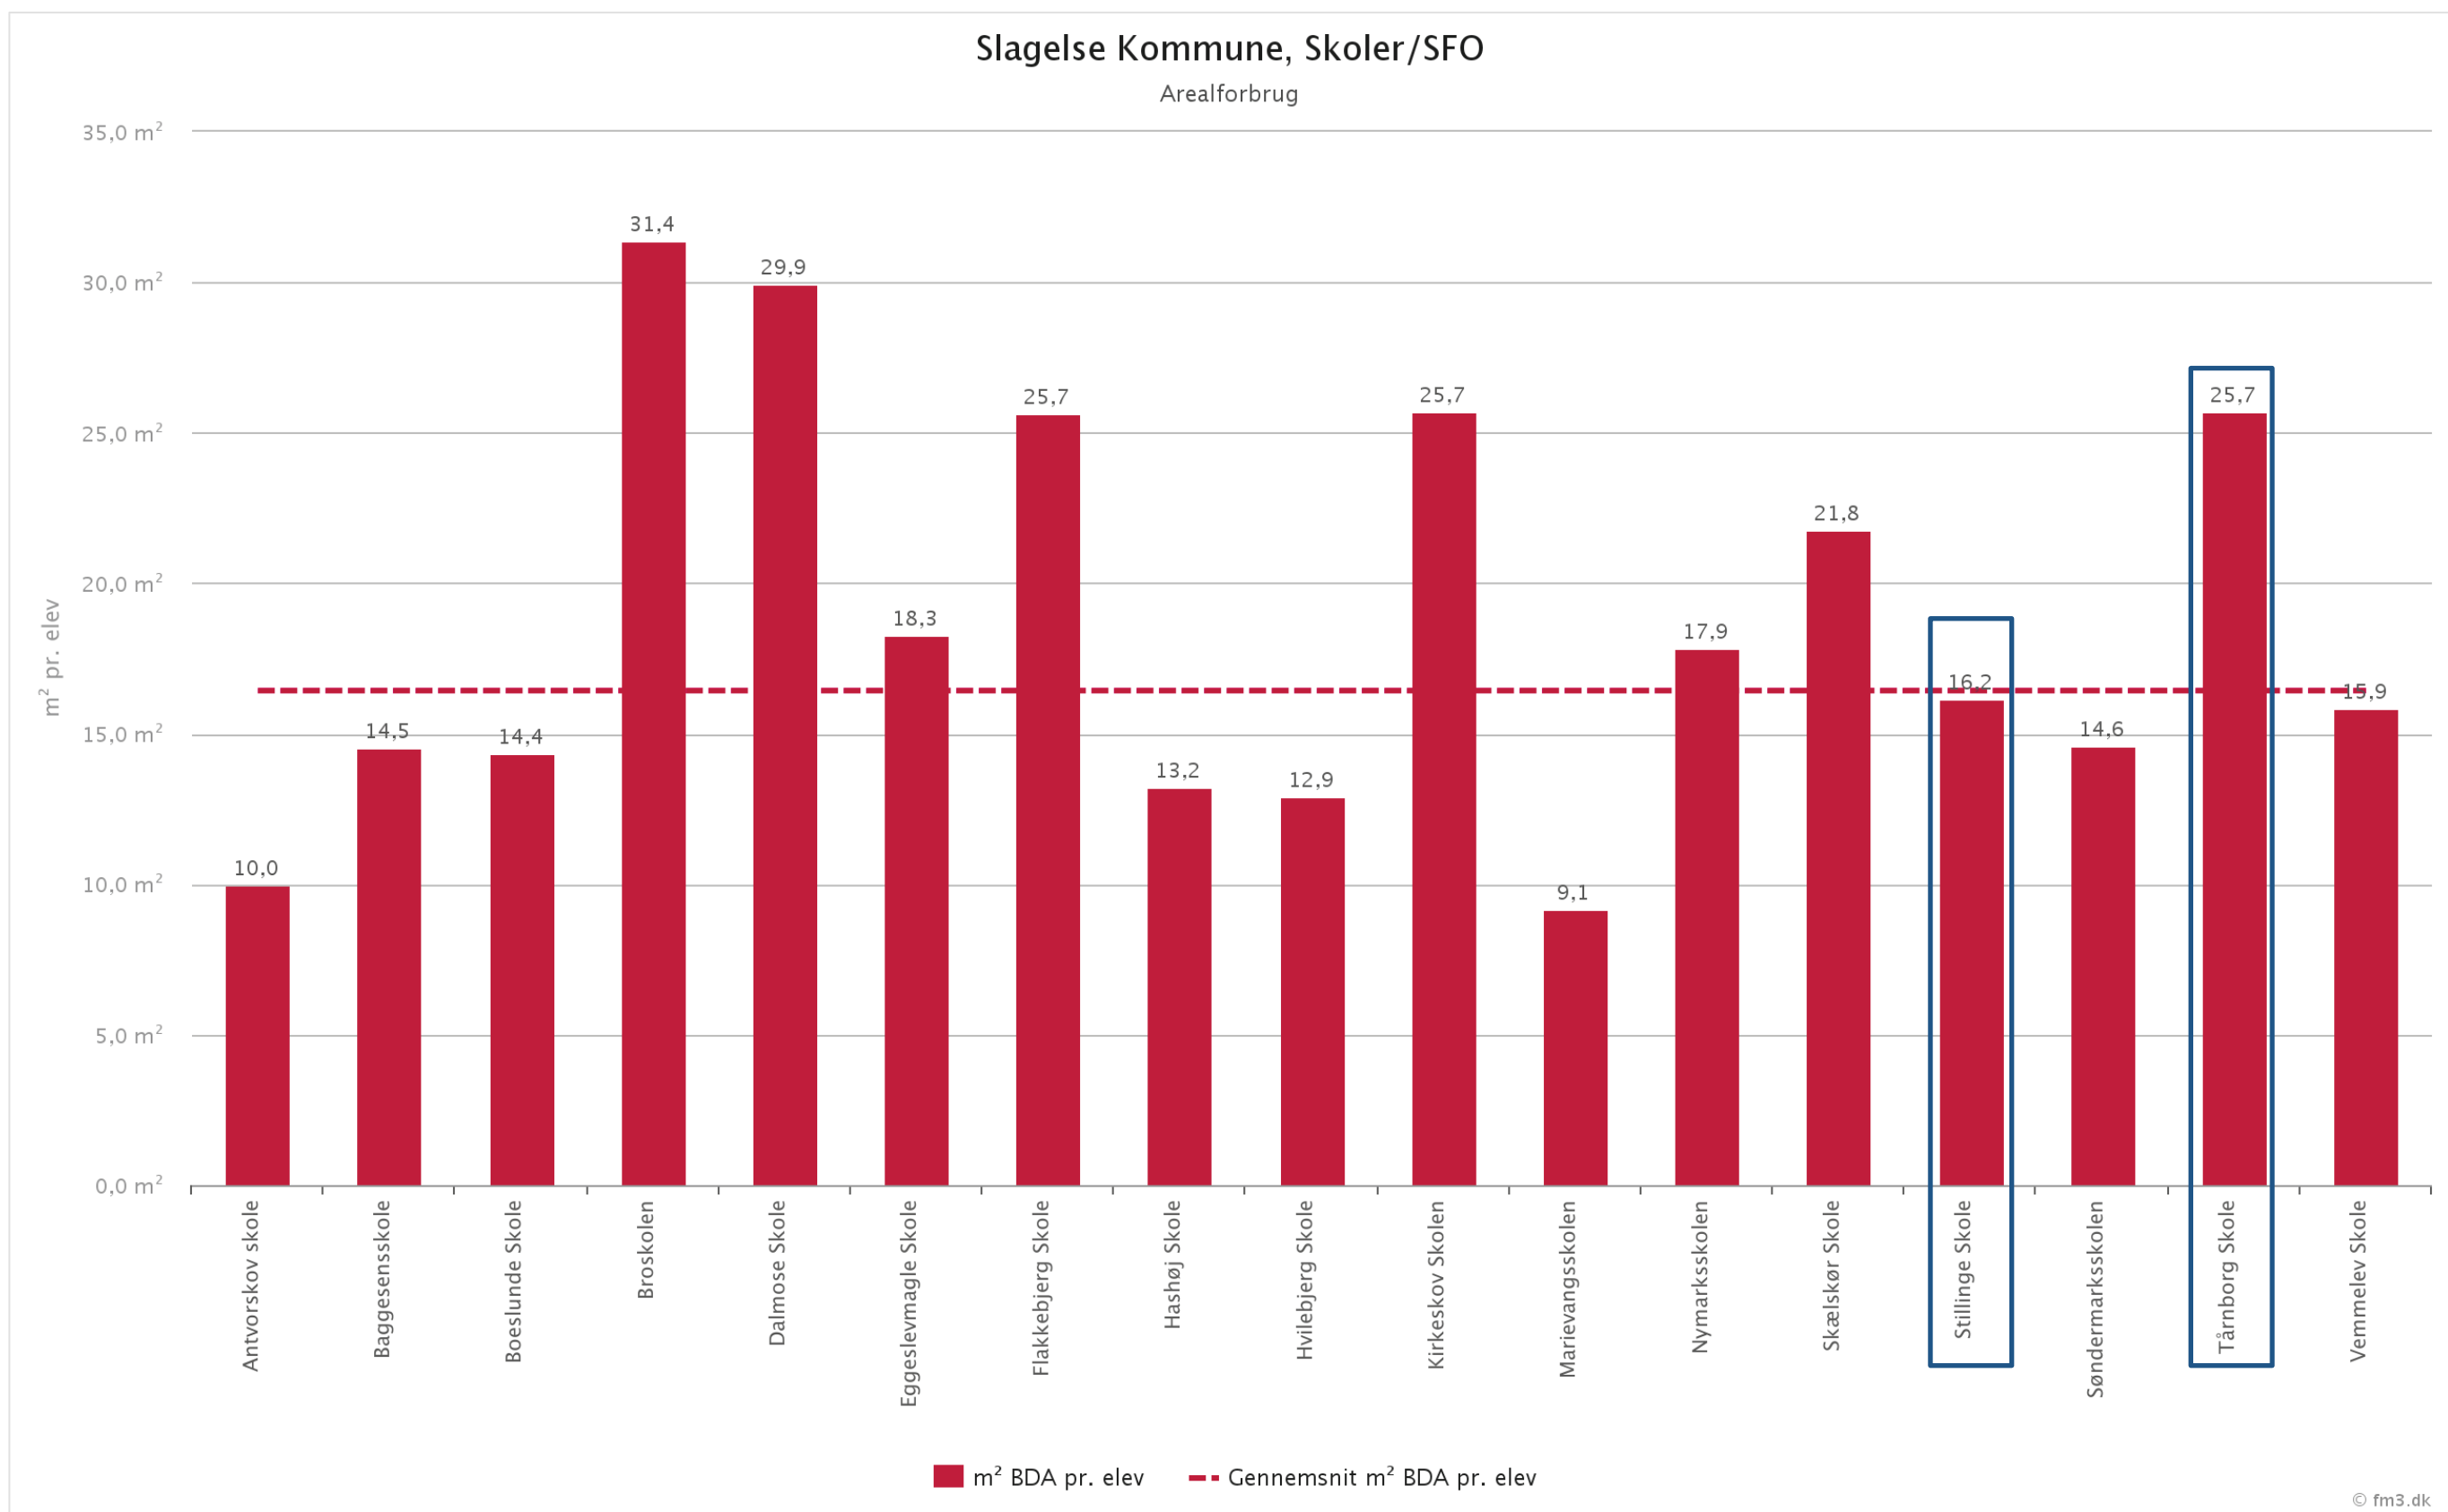


Figur 2: Bruttoareal (BDA) pr. elev pr. skole. Omø Skole, hvor der er 89,8 m² BDA pr. elev er udeladt af figur for at skala giver en tydeligere figur for de øvrige skoler.

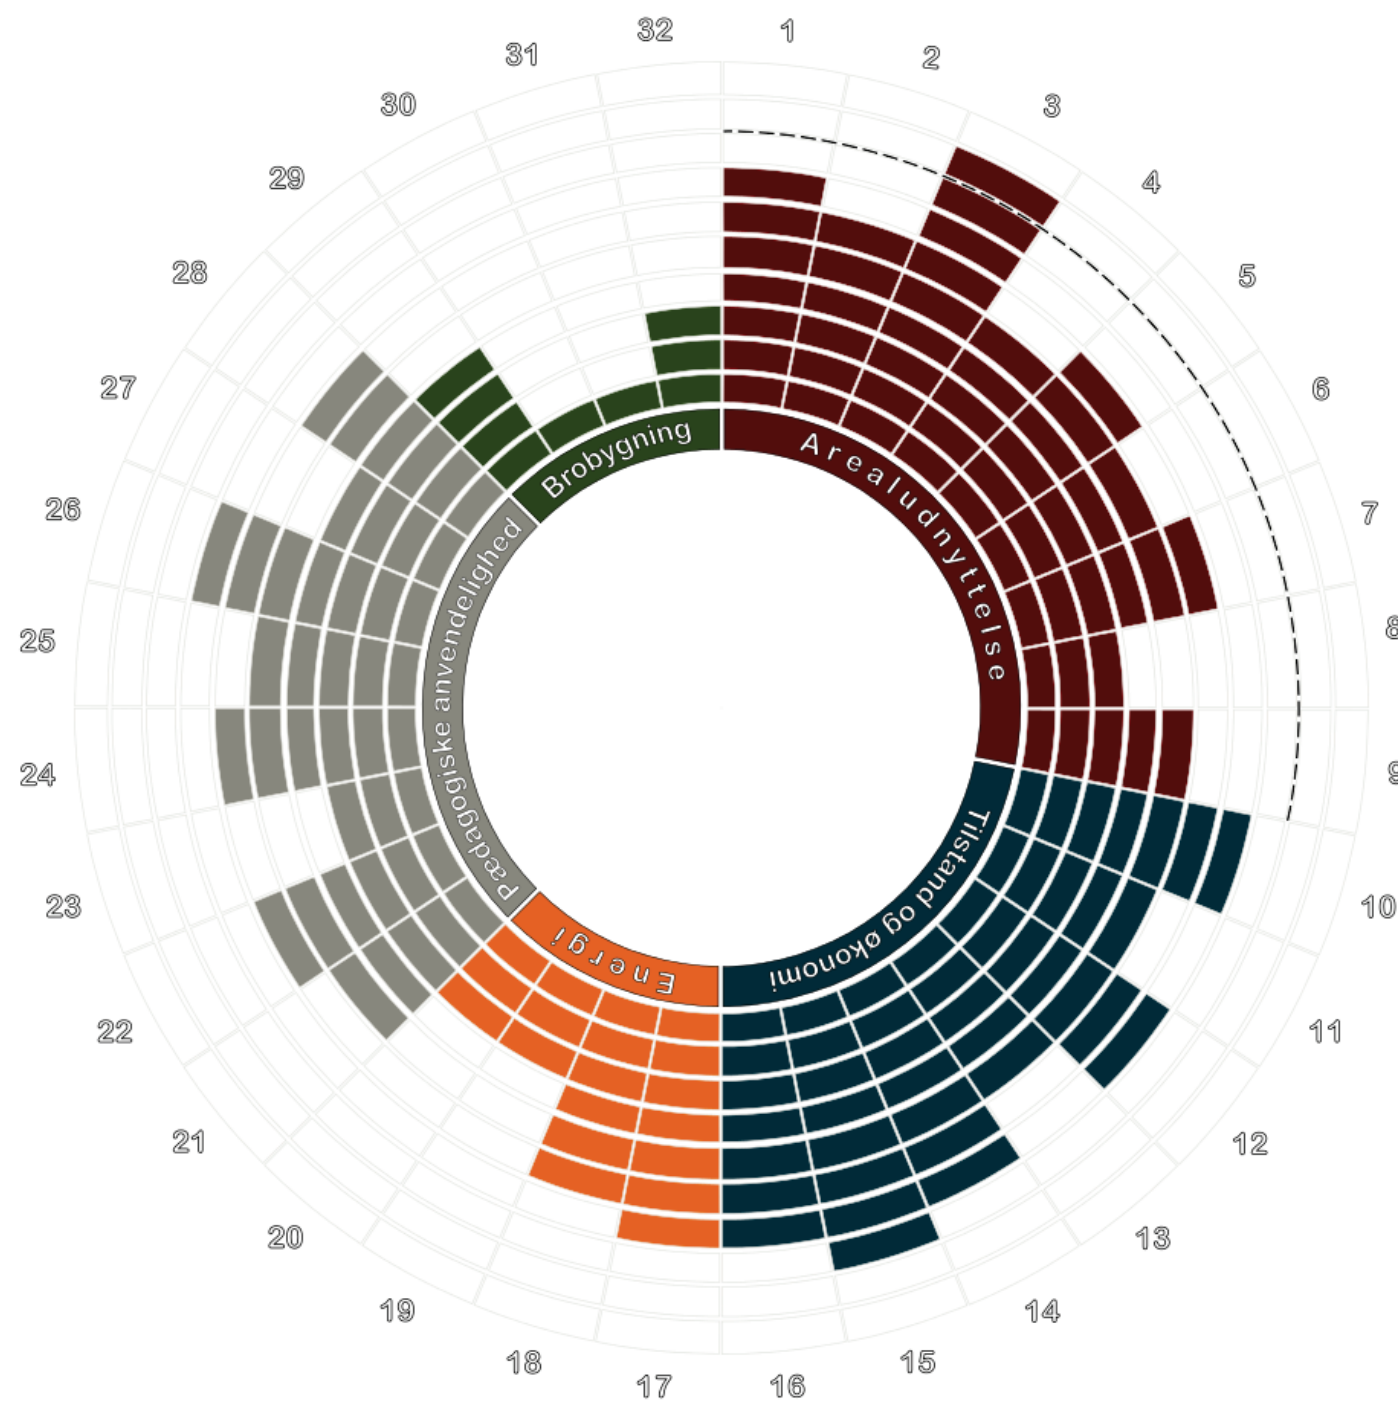

Nr	Parameter	Point
Arealudnyttelse		
1	m ² BDA pr. elev	7
2	Primært areal i % af BDA	6
3	Undervisningslokaler ift. antal klasser	9
4	Administrative arealer pr. medarbejder	5
5	Gangareal i % af BDA	6
6	Deling af faglokaler med andre skoler/inst.	5
7	Multifunktionelle faglokaler	6
8	Ejendommens planløsning	3
9	Andre kommunale aktiviteter på ejendommen	5
Tilstand og økonomi		
10	Tilstand indvendige overflader	7
11	Tilstand Klimaskærm	5
12	Tilstand installationer	7
13	Driftsvenlighed	5
14	Drift pr. m ² BDA pr. år	7
15	Afskrivninger pr. m ² BDA pr. år	8
16	Kapitalværdi bevaret	7
Energi		
17	Indeklima	7
18	Energimærke	6
19	Rentable energi-investeringer udført	3
20	Vedvarende energi-kilder	3
Pædagogisk anvendelighed		
21	Fleksible lokale størrelser	5
22	Store forsamlingslokaler	6
23	Plads til pædagogisk understøttende personale	3
24	Lærerearbejdspladsernes nærhed til undervisningen	6
25	Nem adgang til udearealer	5
26	Udendørs faciliteter	7
27	Depot og opbevaringsrum	4
28	Faglokalers tilstand	6
Brobygning		
29	Tilgængelighed og transport til skolen	4
30	Samarbejde med lokale virksomheder	1
31	Deling af lokaler med virksomheder/foreninger	1
32	Nærhed til øvrige idrætsfaciliteter	3

Gem data Udskriv kompas

Figur 4: Eksempel på udfyldt Ejendoms-potentiale-kompas (ikke en bestemt skole)

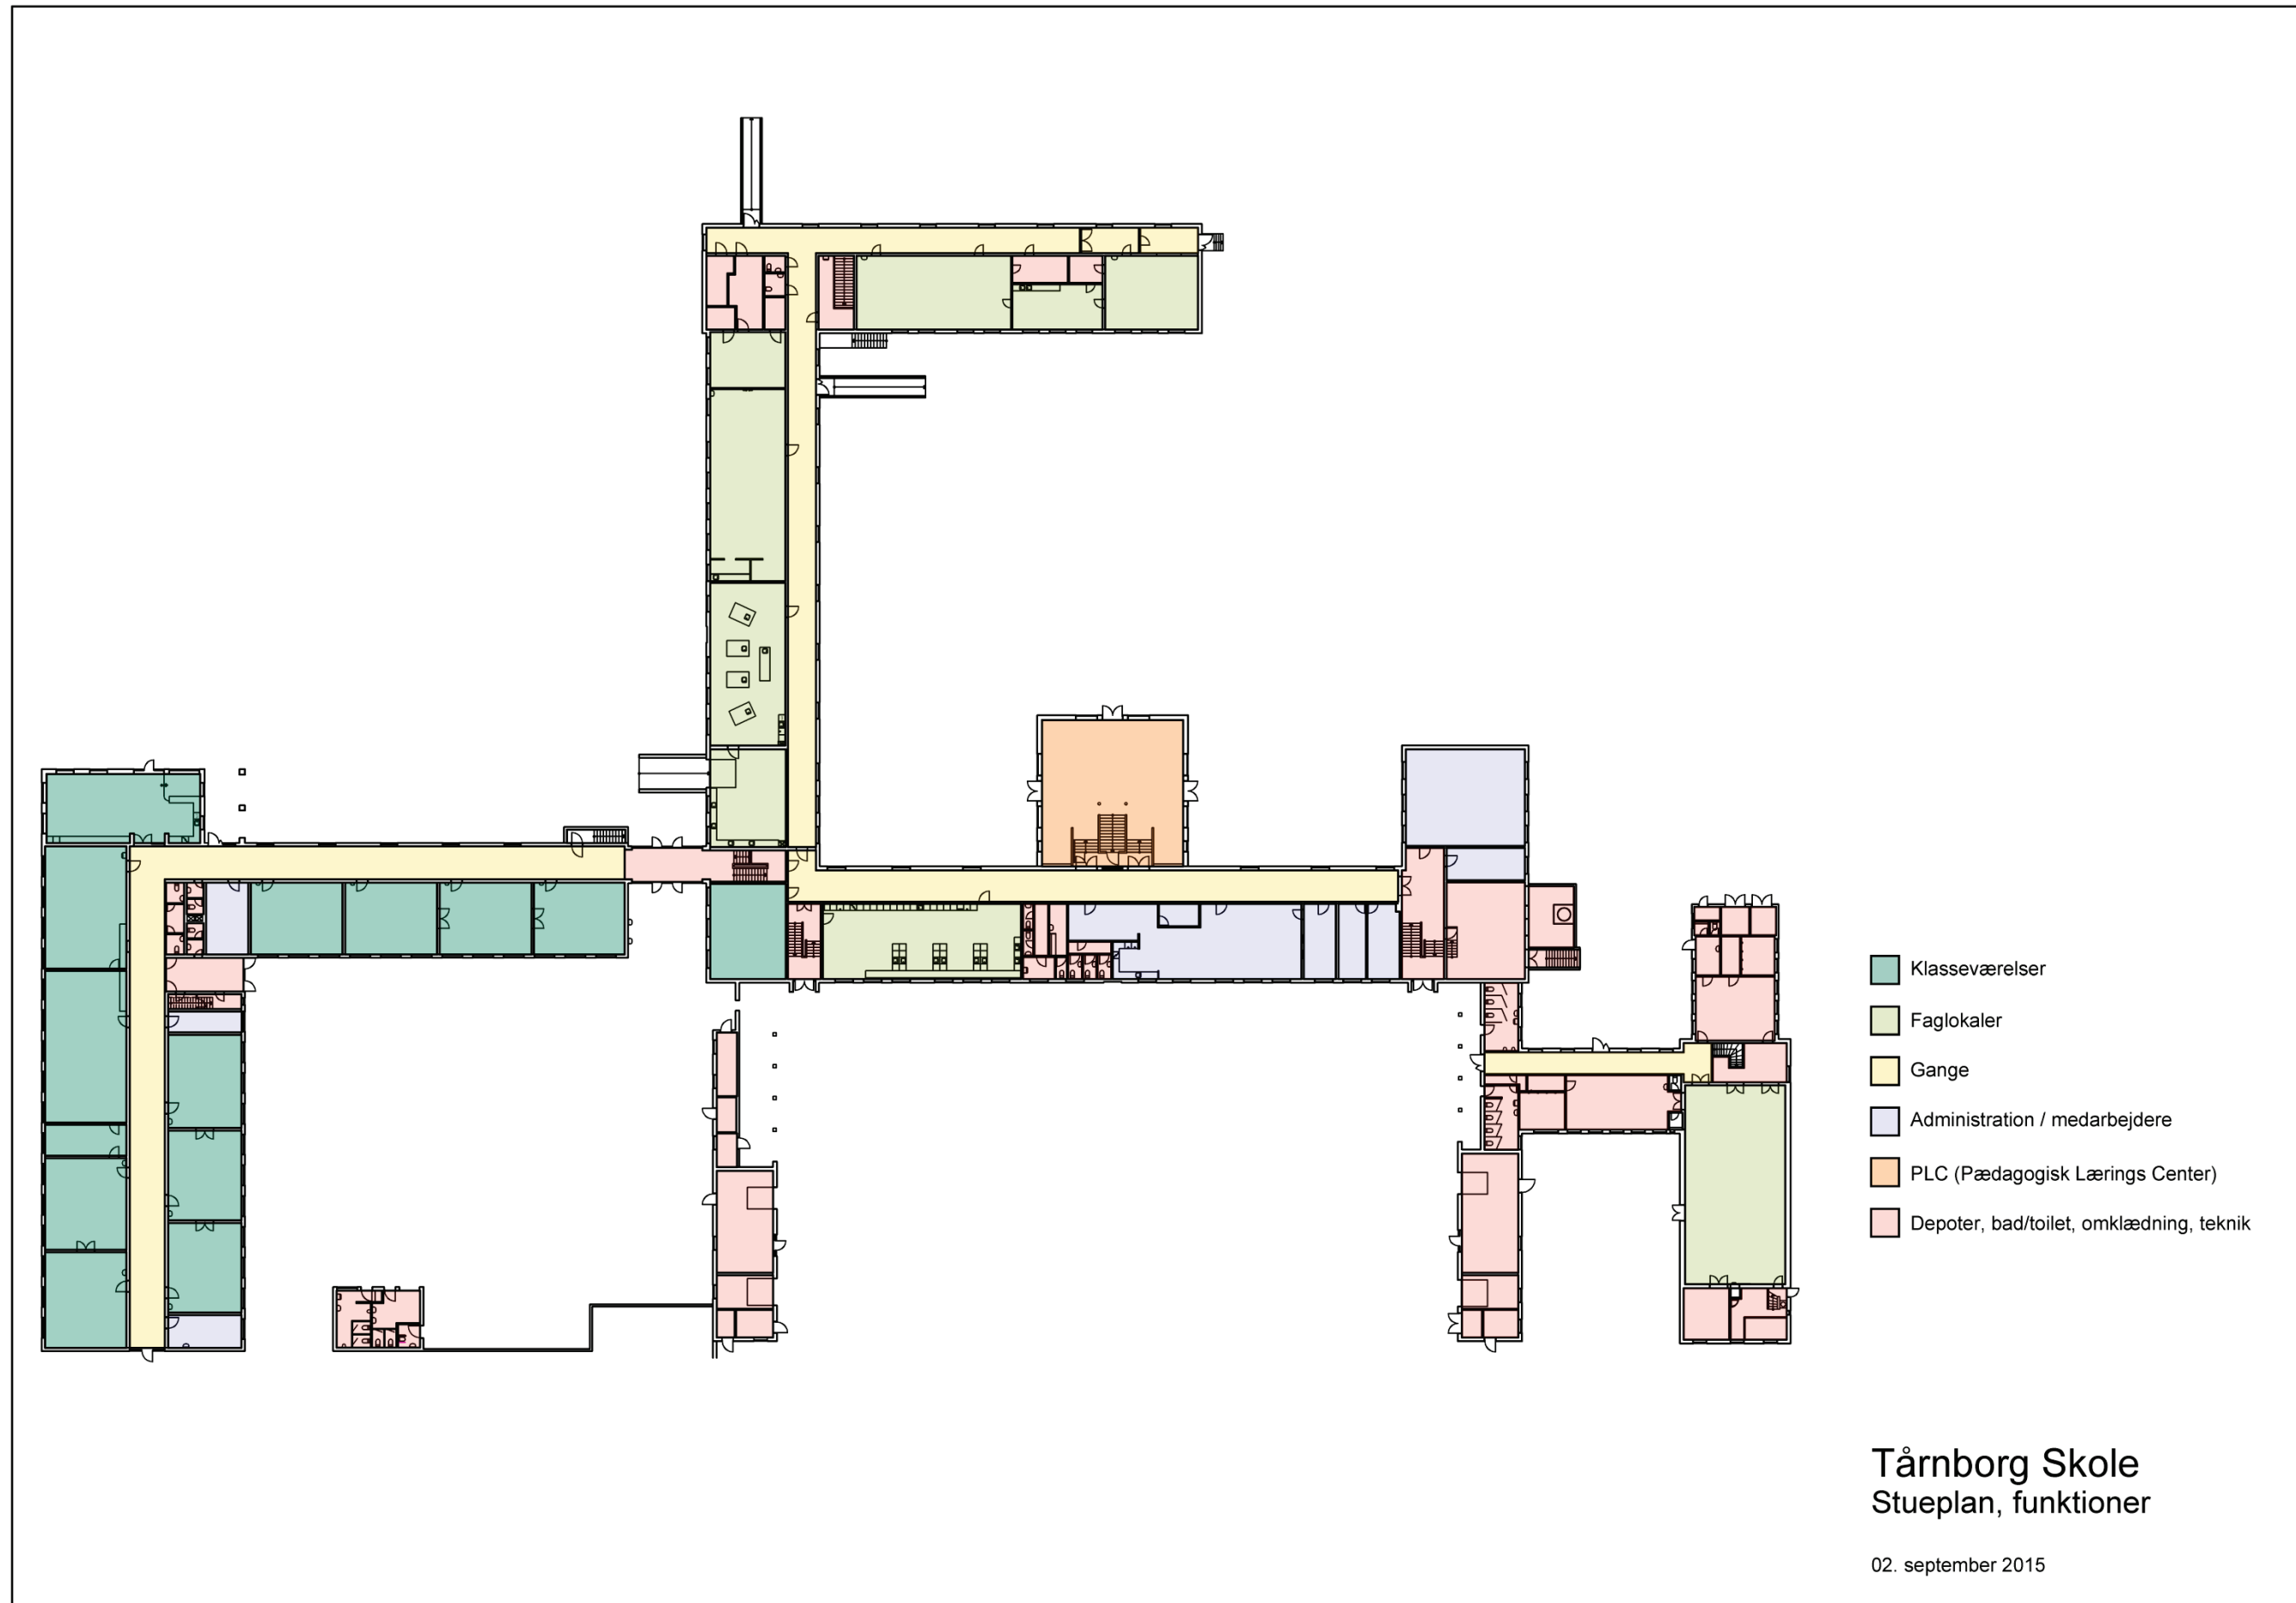


- Klasseværelser
- Faglokaler
- Gange
- Administration / medarbejdere
- PLC (Pædagogisk Lærings Center)
- Depoter, bad/toilet, omklædning, teknik

Tårnberg Skole
 Stueplan, funktioner

02. september 2015

Etageplan 1: Stueplan Tårnberg Skole

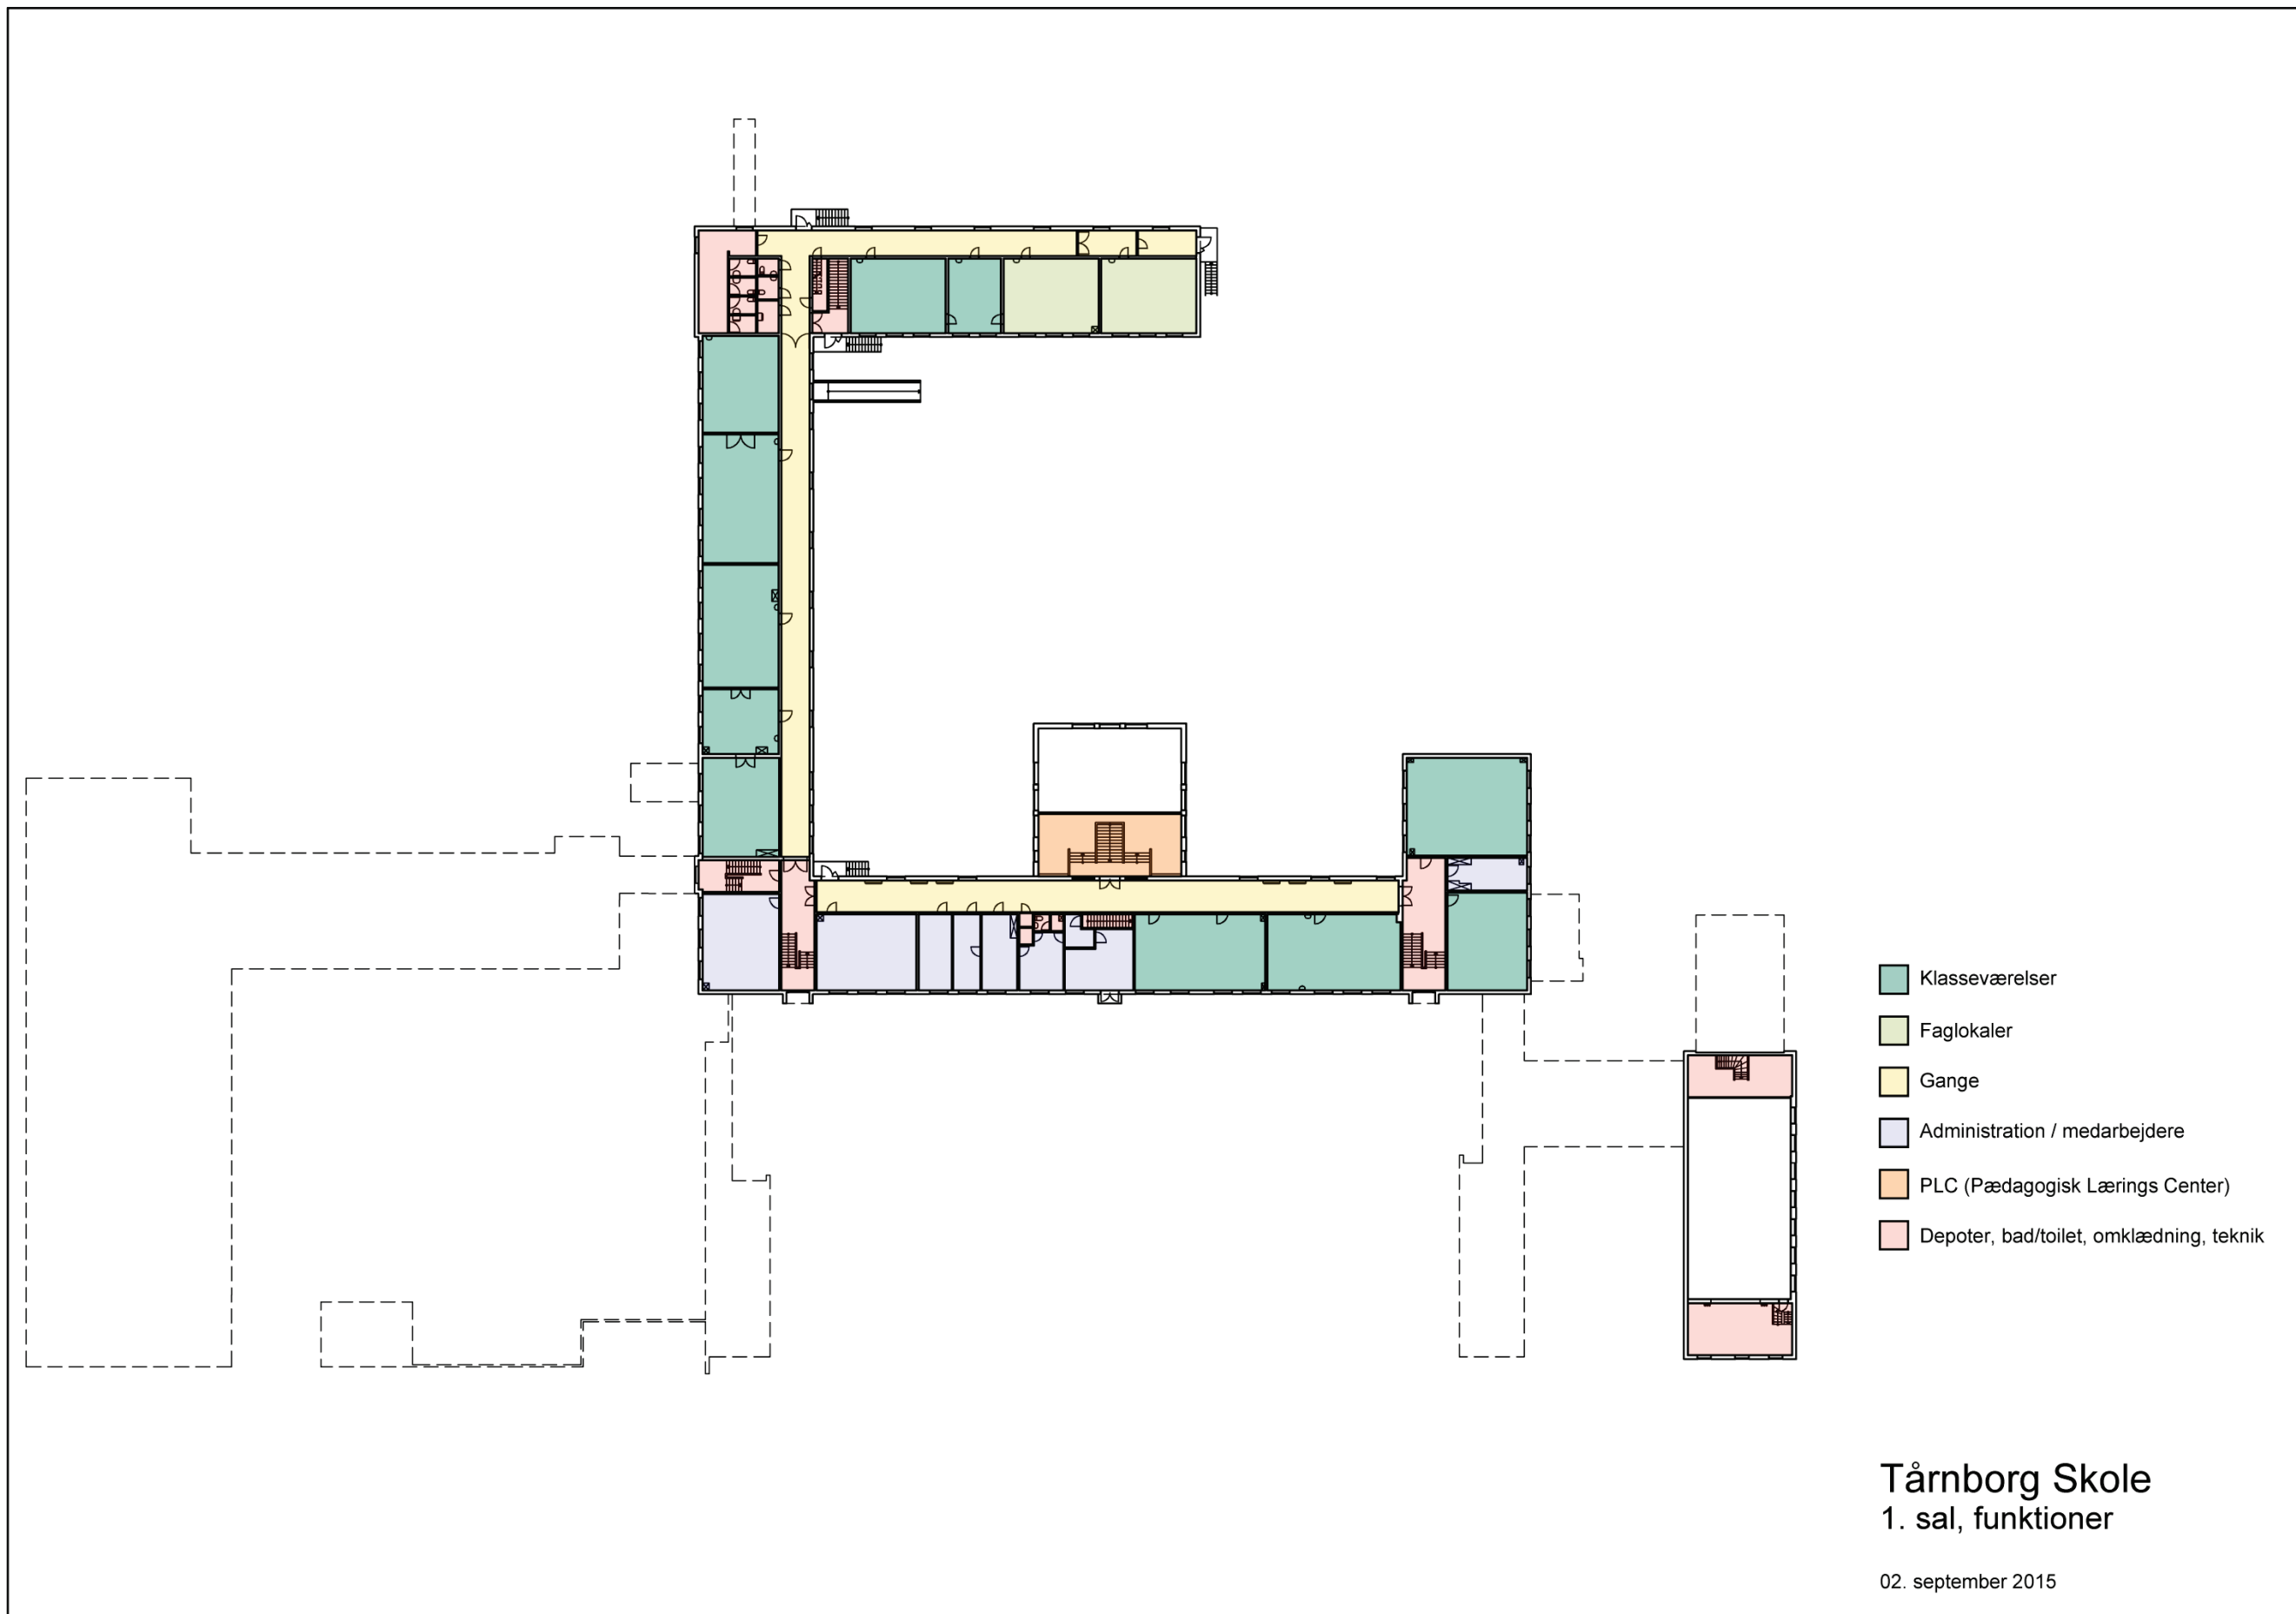

Etageplan: 1. sal Tårnberg Skole



- Klasseværelser
- Faglokaler
- Gange
- Administration / medarbejdere
- PLC (Pædagogisk Lærings Center)
- Depoter, bad/toilet, omklædning, teknik

Stillinge Skole
 Stueplan, funktioner

02. september 2015

Etageplan 2: Stueplan Stillinge Skole



- Klasseværelser
- Faglokaler
- Gange
- Administration / medarbejdere
- PLC (Pædagogisk Lærings Center)
- Depoter, bad/toilet, omklædning, teknik

Stillinge Skole
Stueplan, funktioner

02. september 2015

Etageplan: 1. sal Stillinge Skole